





付近見取図

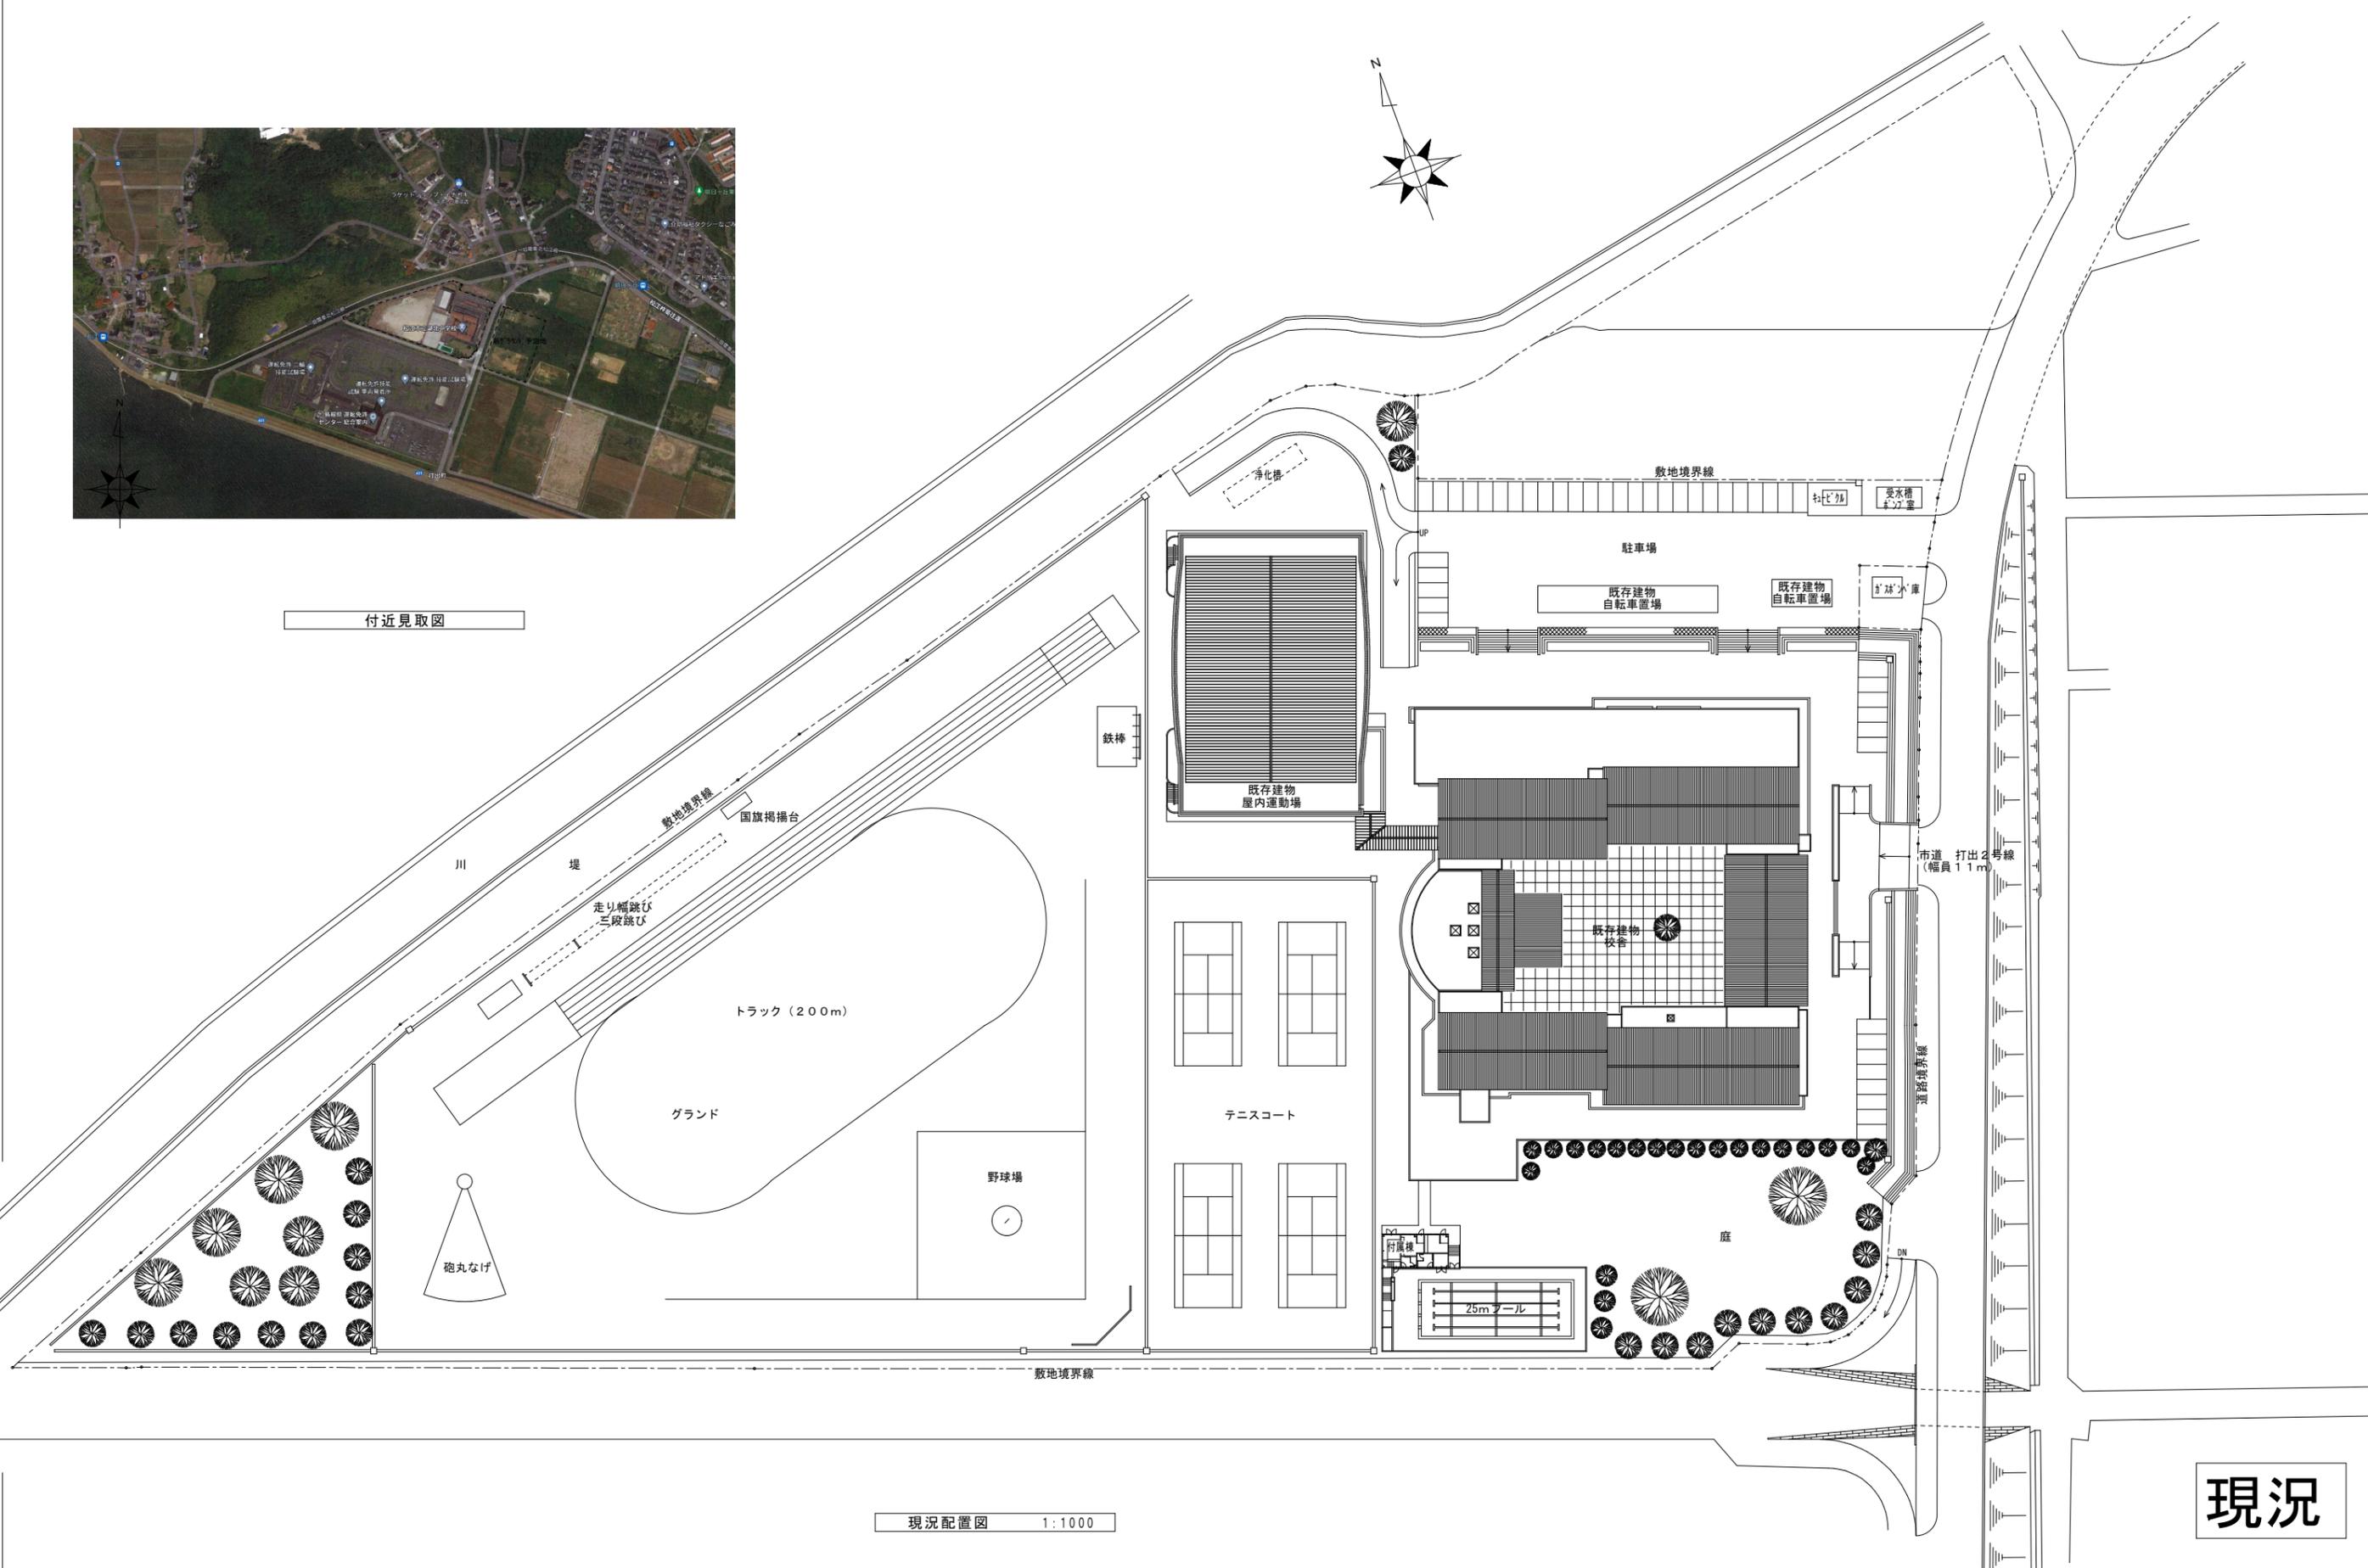

現況配置図 1:1000

現況


図面番号	工事名	図面名	縮尺	設計年月日
	(仮称) 湖北学園建設事業	現況配置図	1:1000	

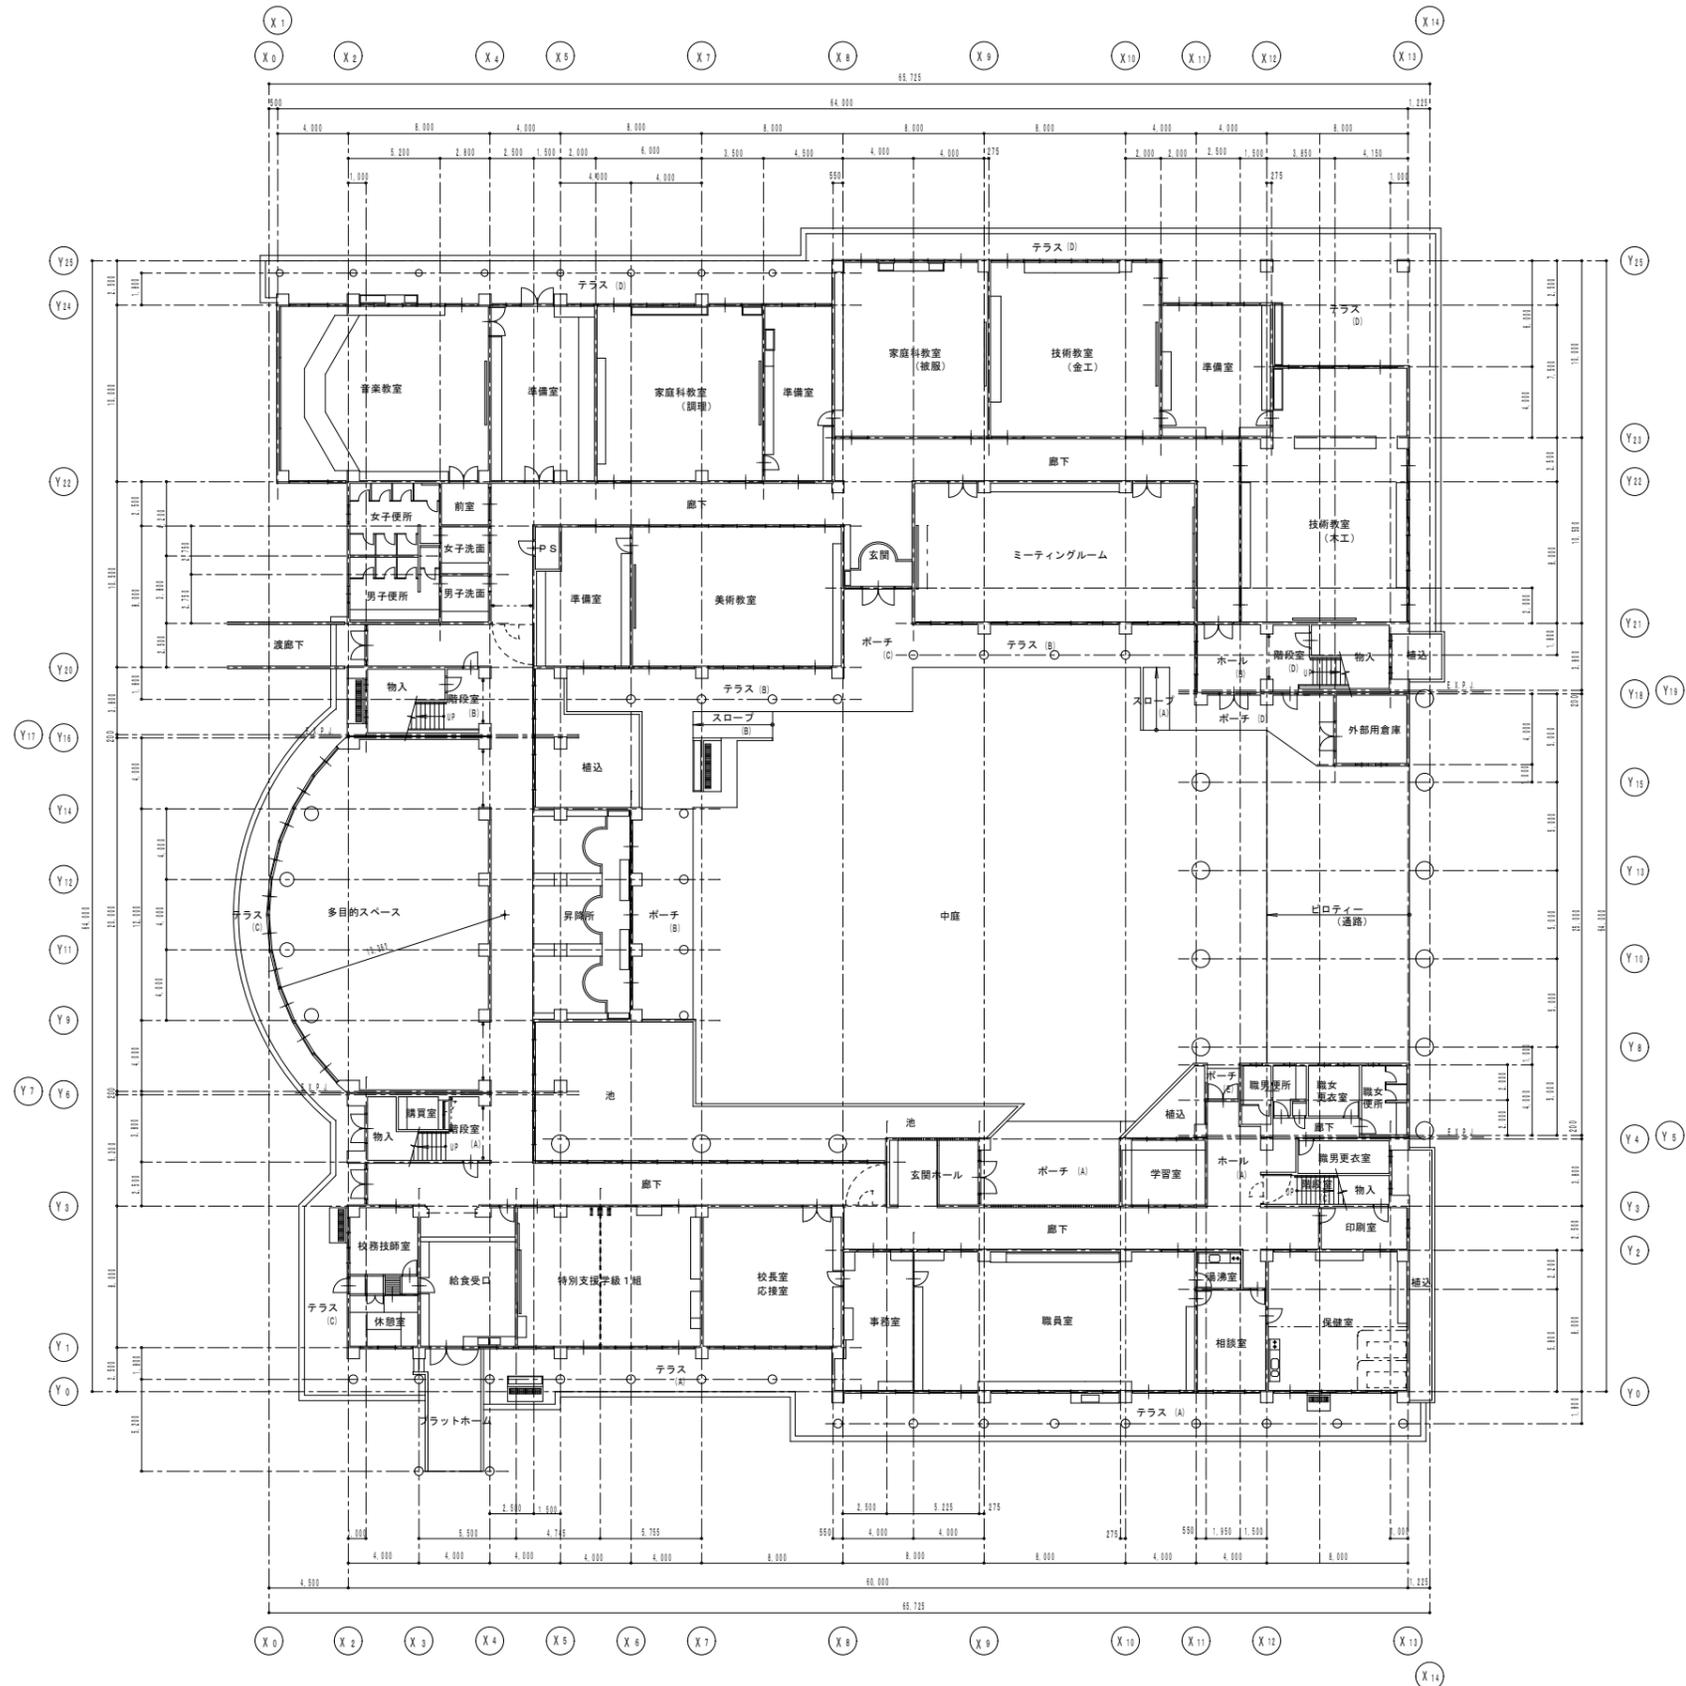

1階平面図 1:300

既存中学校校舎


図面番号	工事名	図面名	縮尺	設計年月日					
	(仮称) 湖北学園建設事業	1階平面図	1:300						

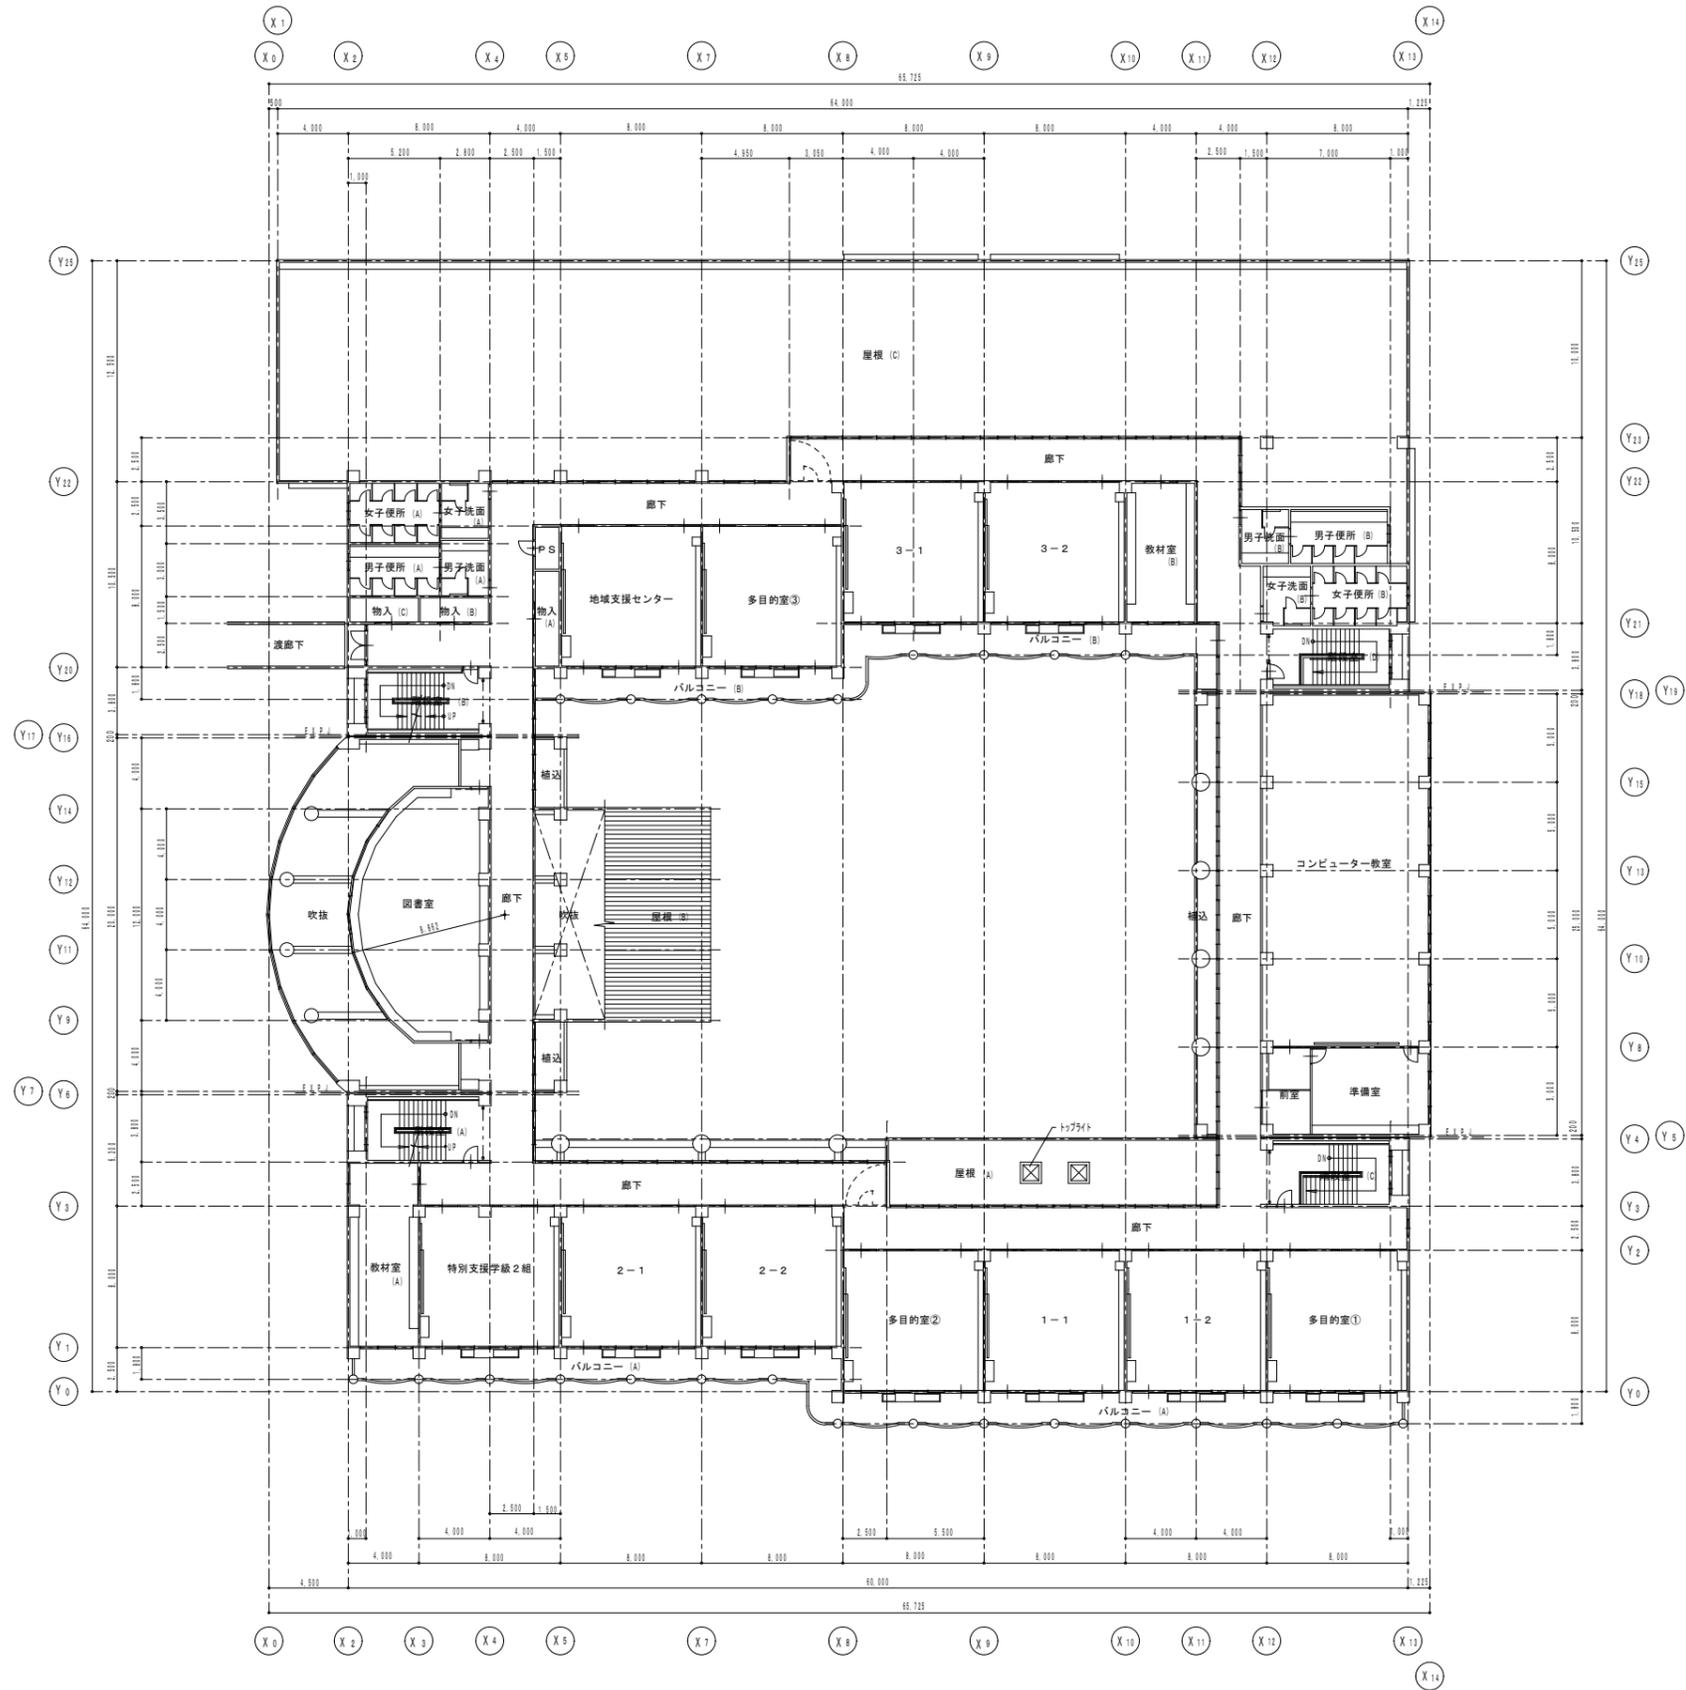


2階平面図 1:300

既存中学校校舎

図面番号	工事名	図面名	縮尺	設計年月日					
	(仮称) 湖北学園建設事業	2階平面図	1:300						

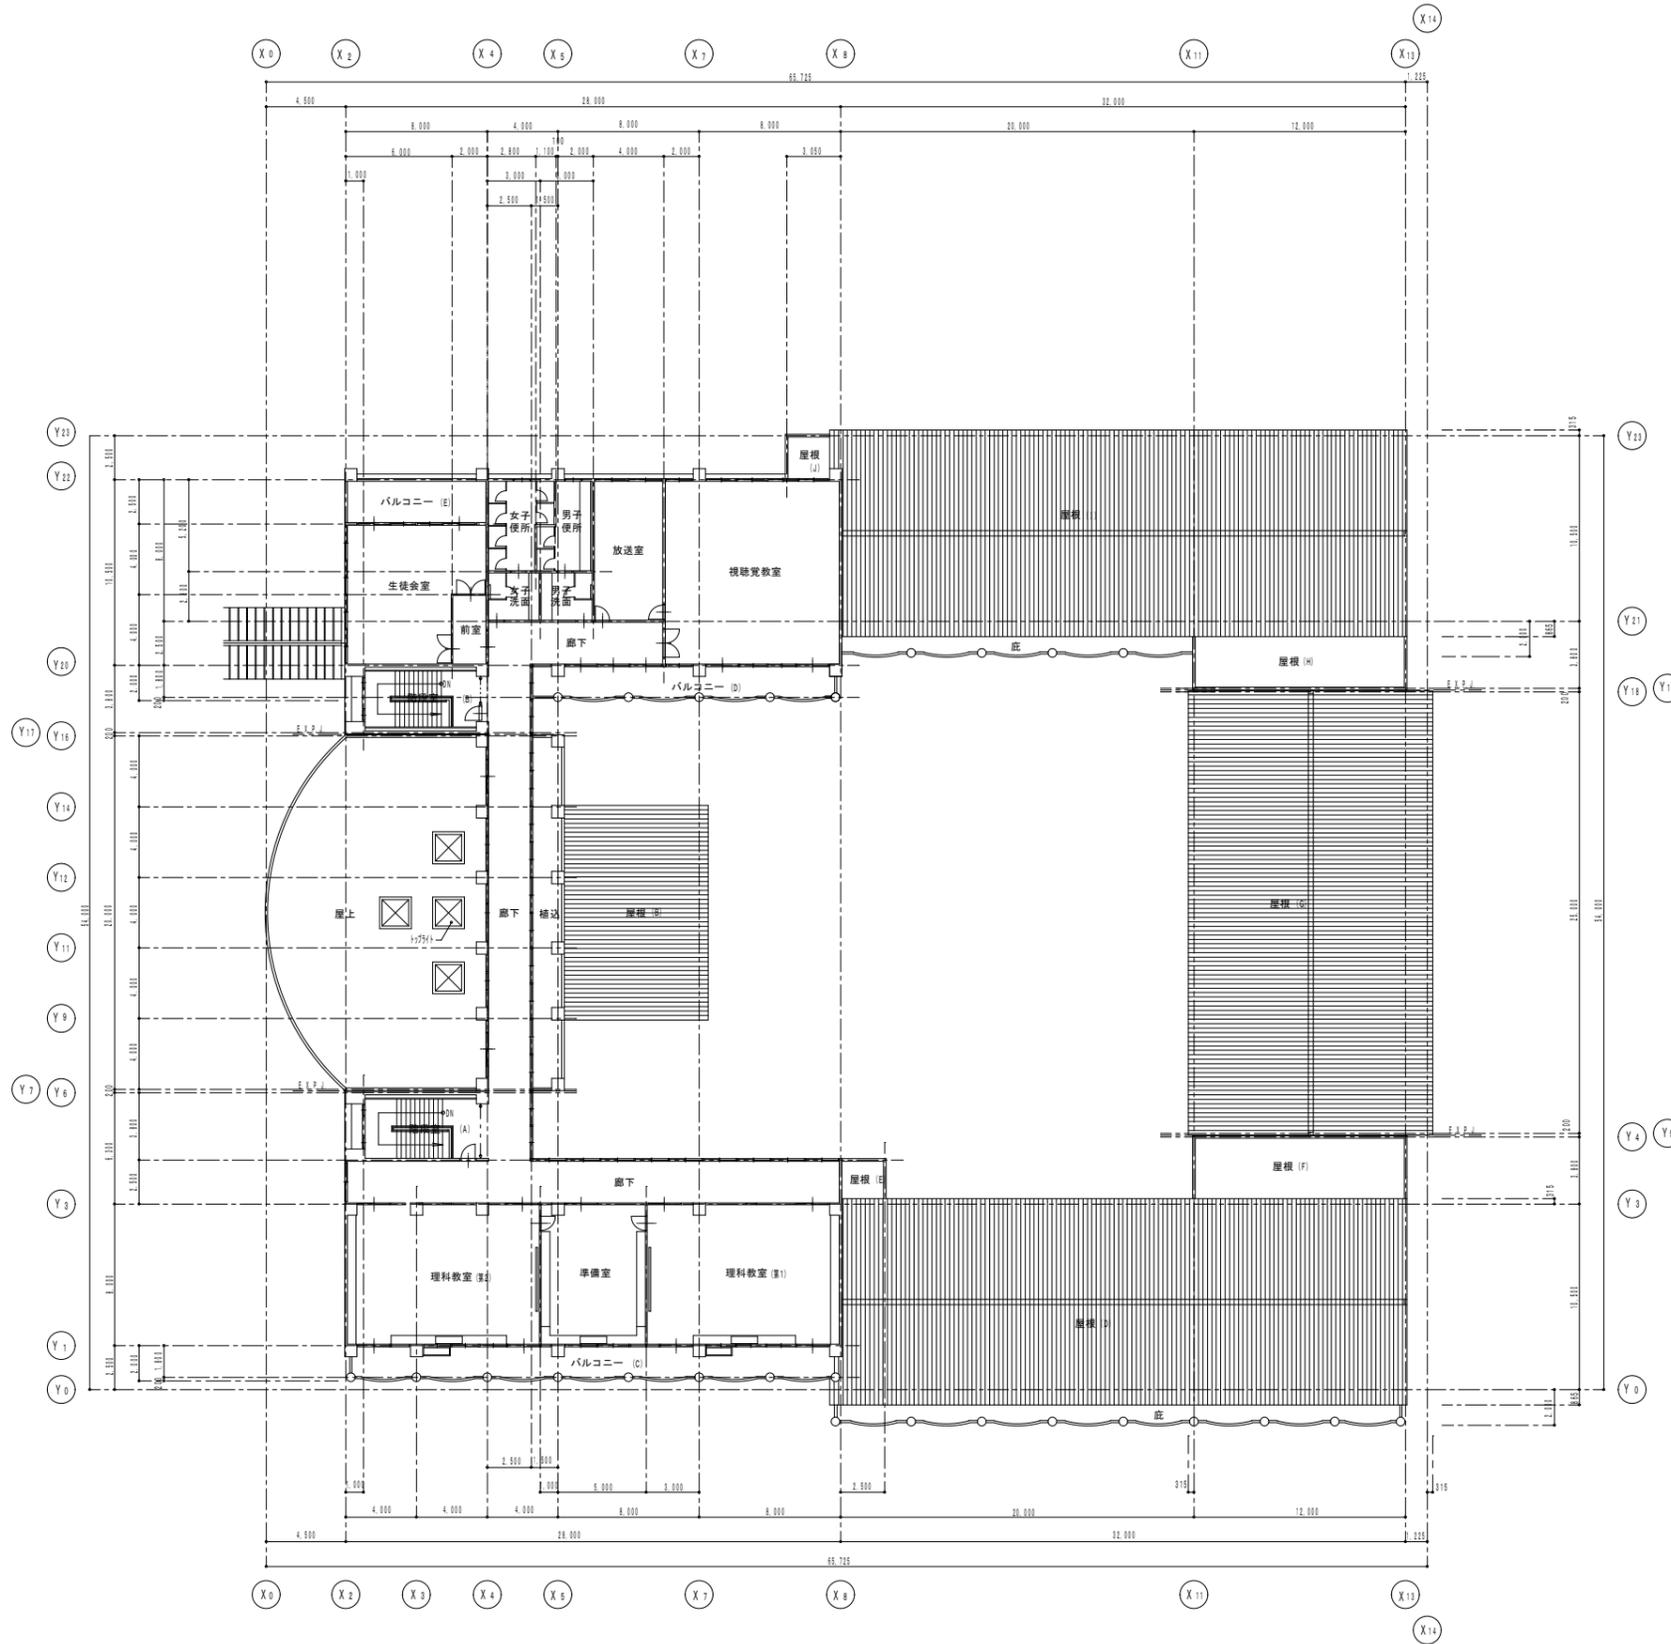


3階平面図 1:300

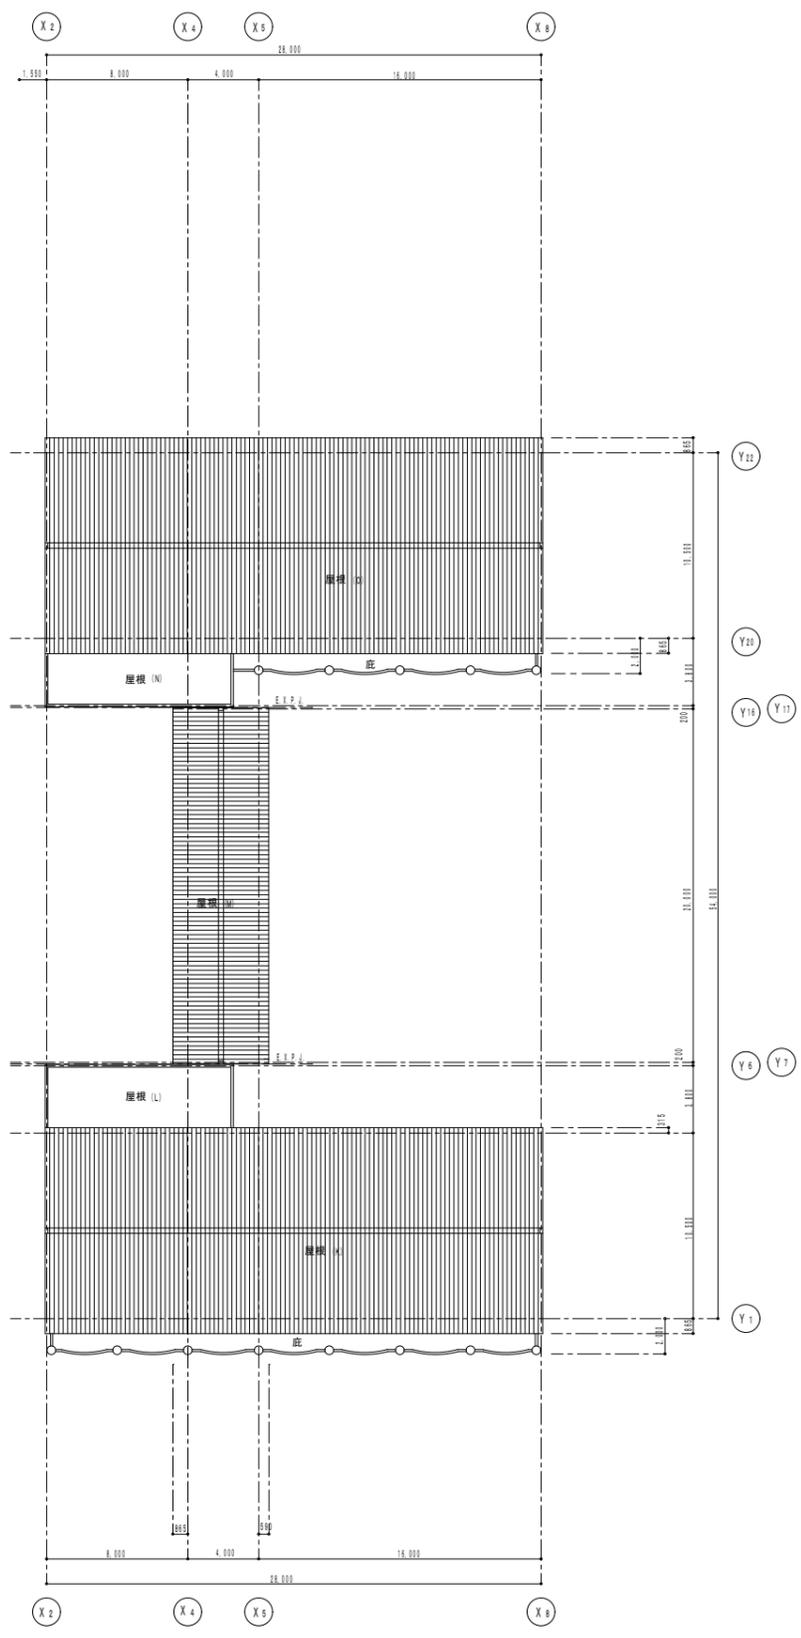


屋根平面図 1:300

既存中学校校舎


図面番号	工事名	図面名	縮尺	設計年月日					
	(仮称) 湖北学園建設事業	3階平面図 屋根平面図	1:300						

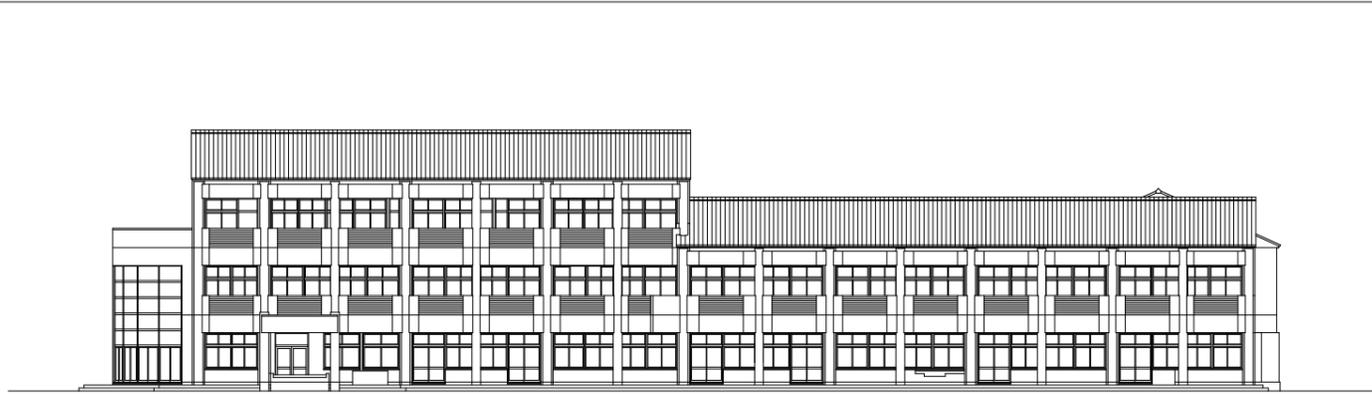

南立面図 1:300

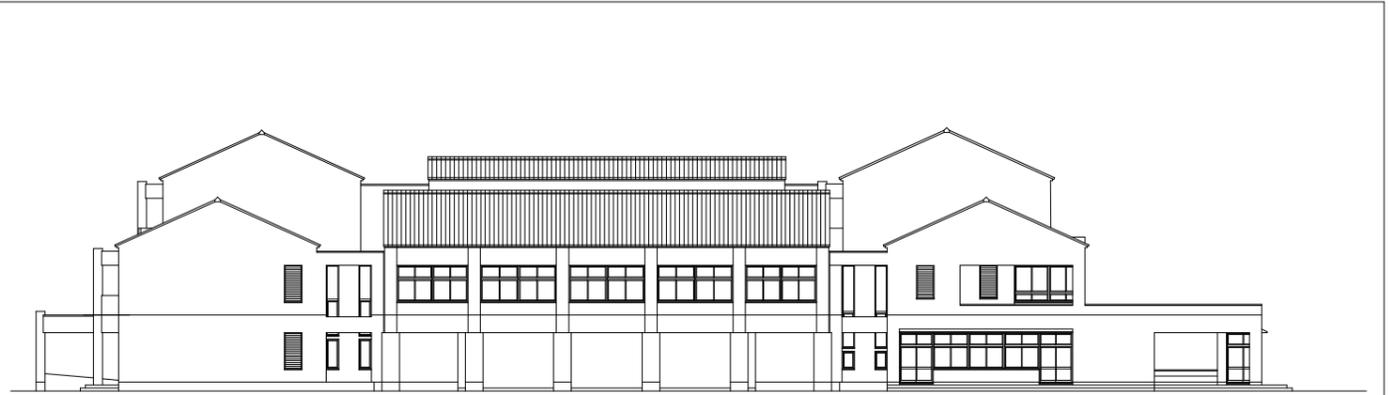

東立面図 1:300

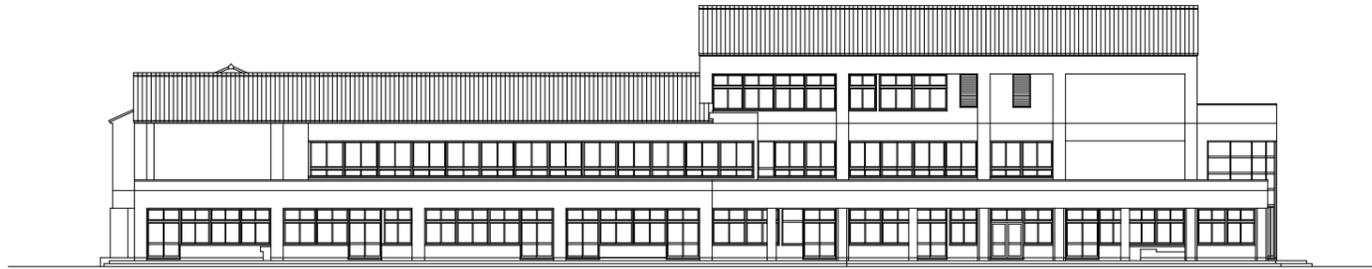

北立面図 1:300



西立面図 1:300



中庭北立面図 1:300



中庭東立面図 1:300




中庭南立面図 1:300




中庭西立面図 1:300

既存中学校校舎

図面番号	工事名	図面名	縮尺	設計年月日					
	(仮称) 湖北学園建設事業	立面図	1:300						

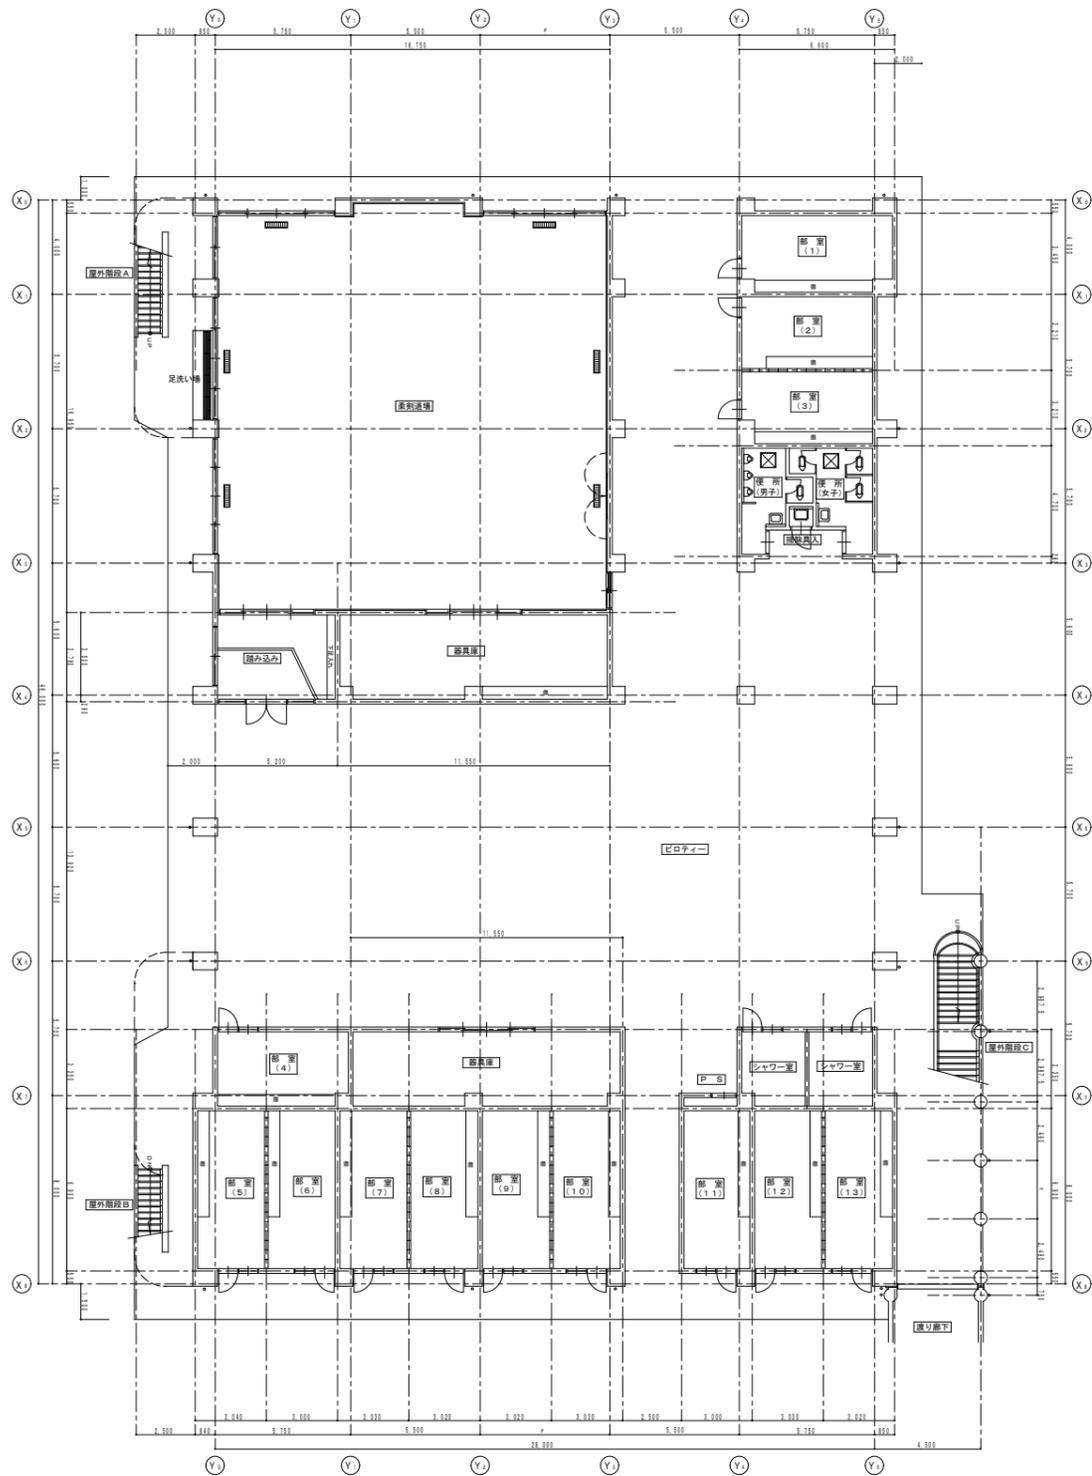


1階平面図 1:300

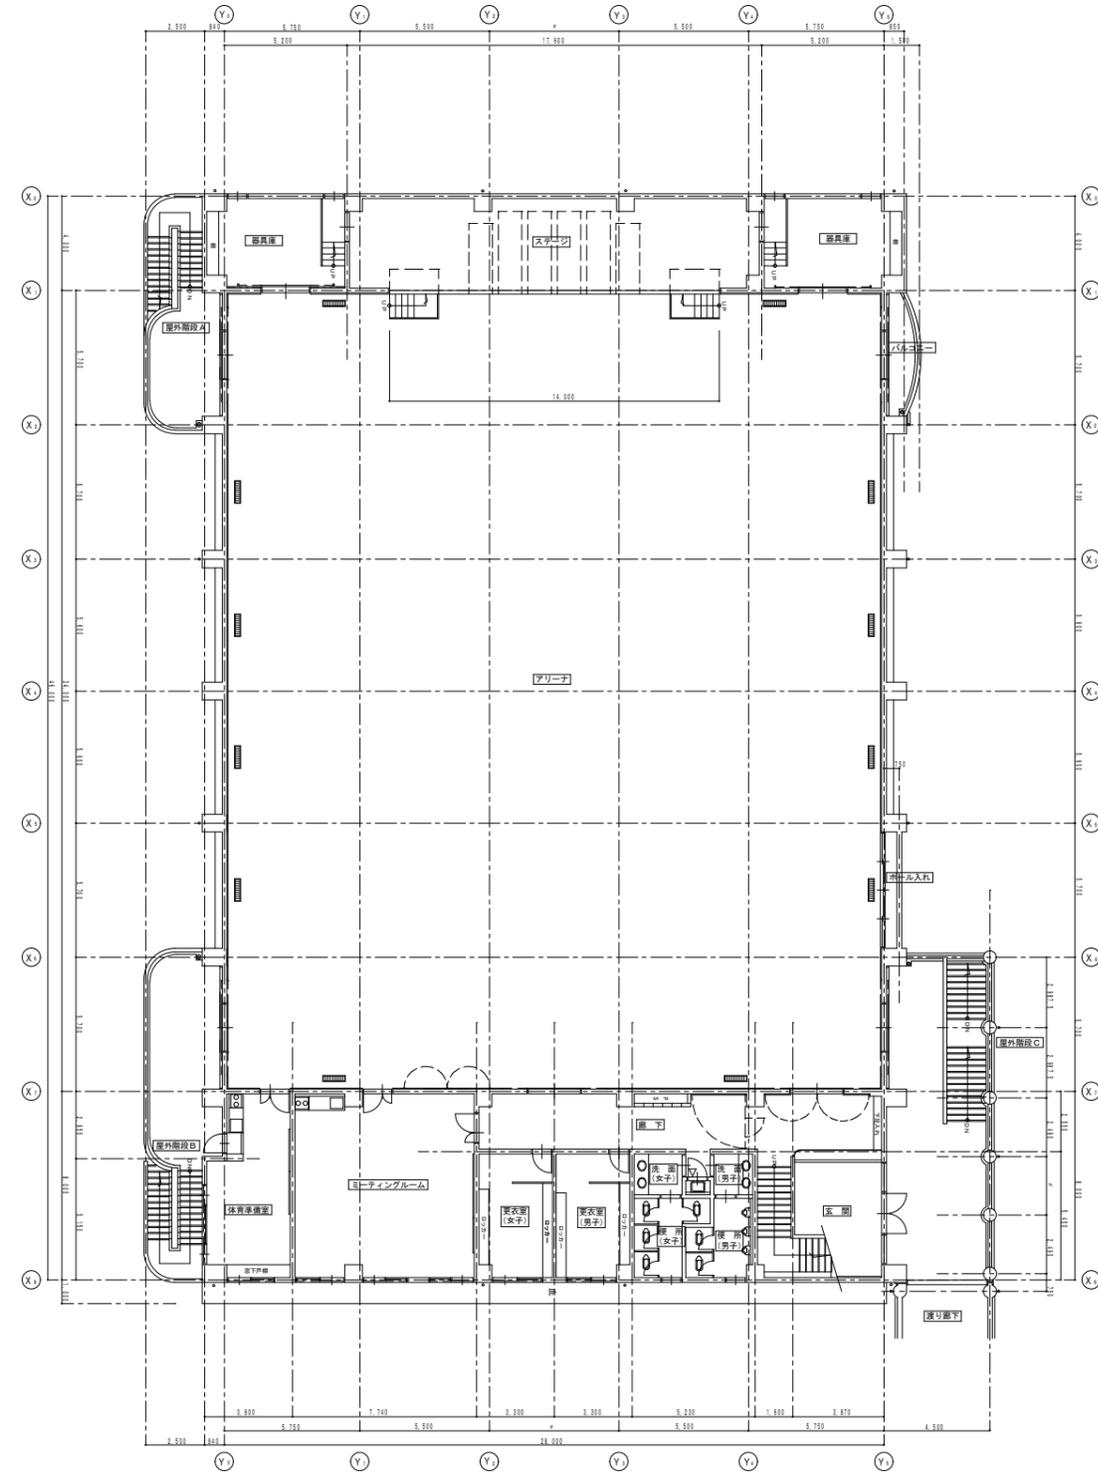


2階平面図 1:300

既存中学校体育館

図面番号	工事名	図面名	縮尺	設計年月日					
	(仮称) 湖北学園建設事業	1階平面図 2階平面図	1:300						

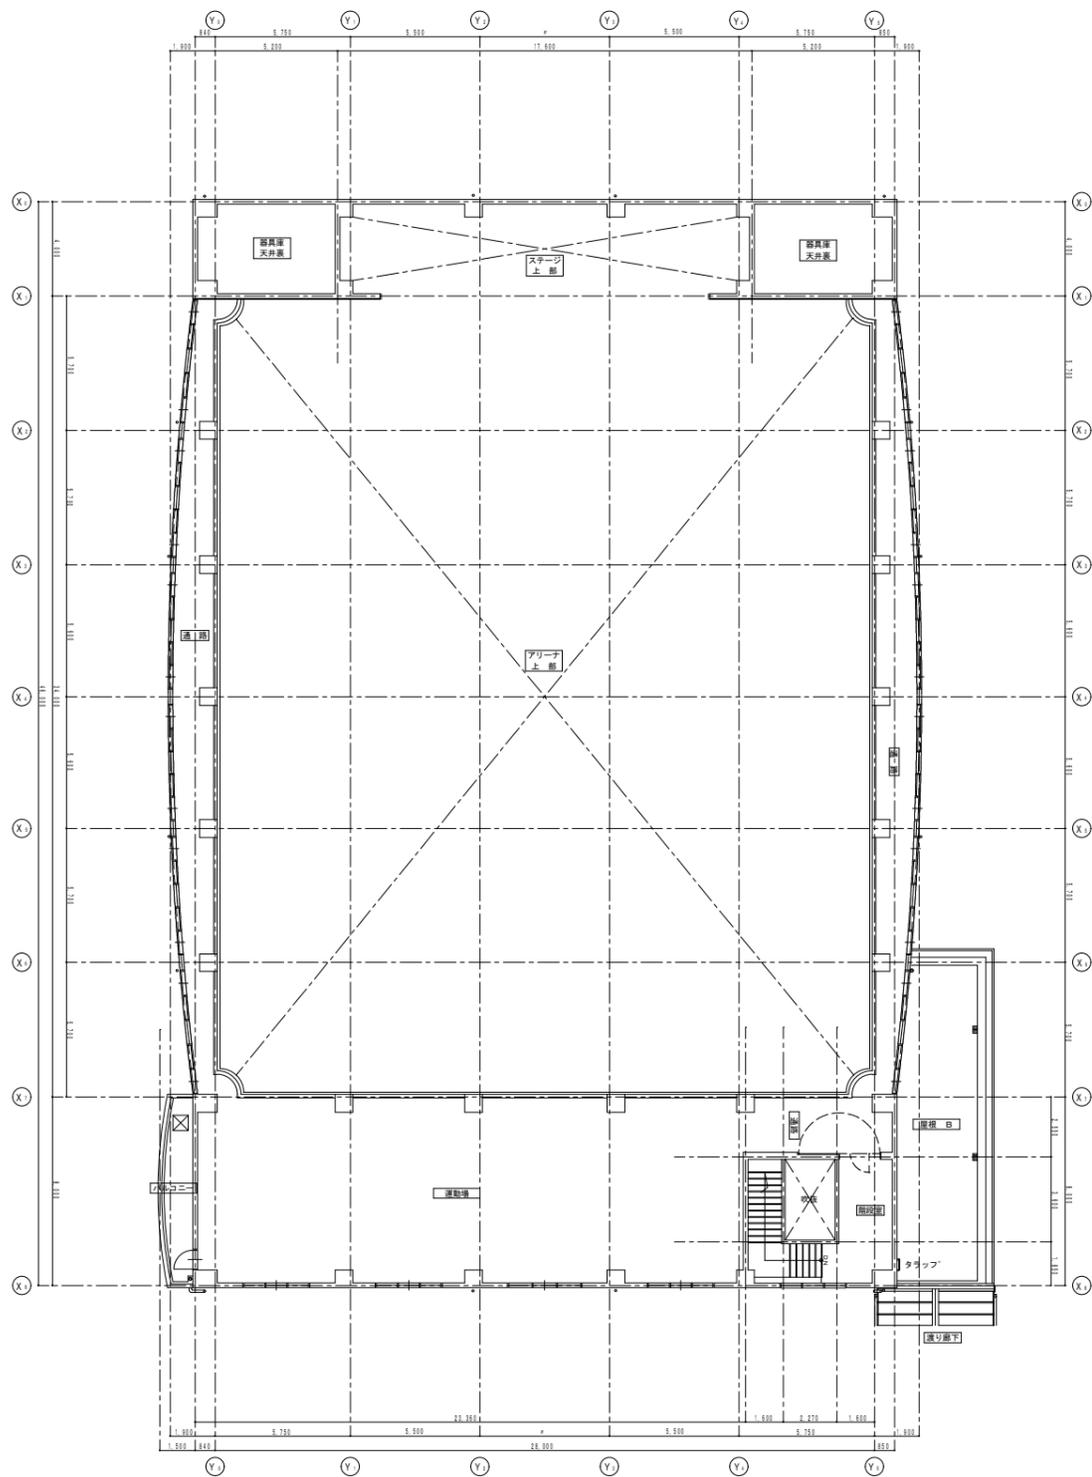







3階平面図 1:300

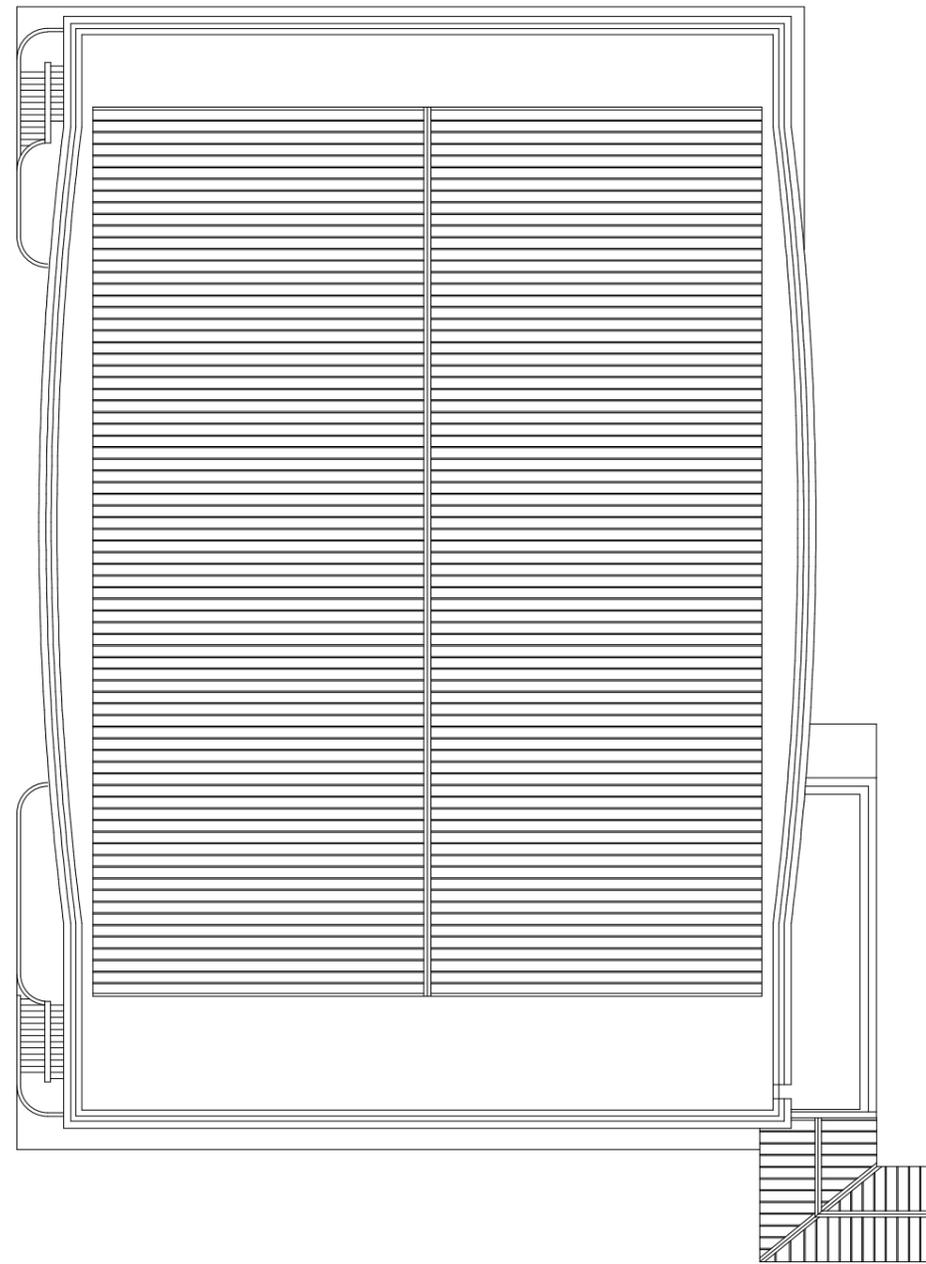

屋根平面図 1:300

既存中学校体育館

図面番号	工事名	図面名	縮尺	設計年月日					
	(仮称) 湖北学園建設事業	3階平面図 屋根平面図	1:300						

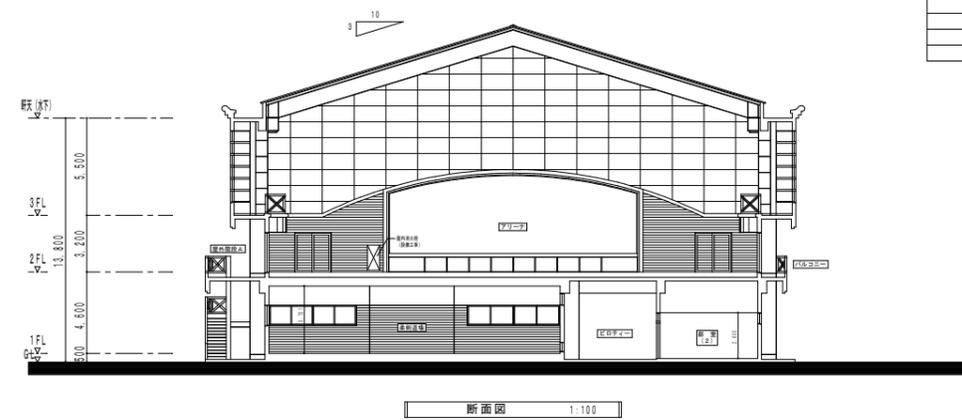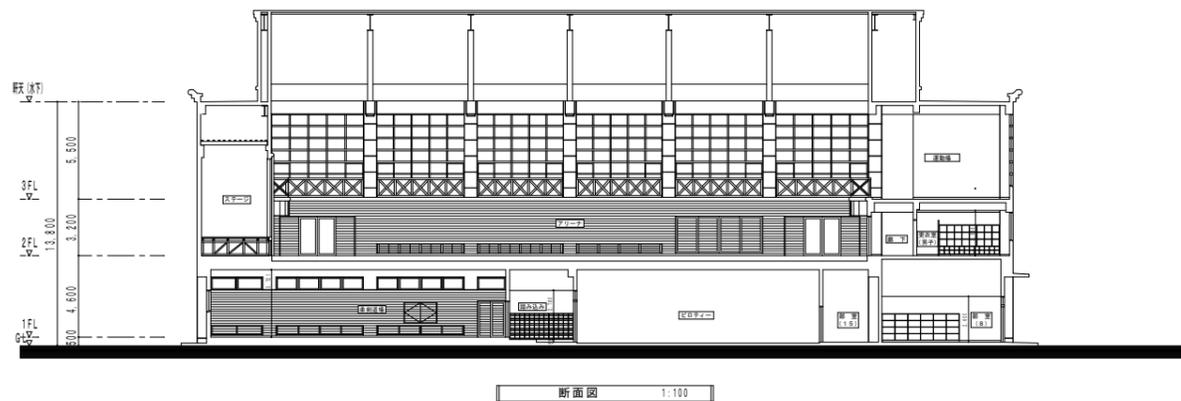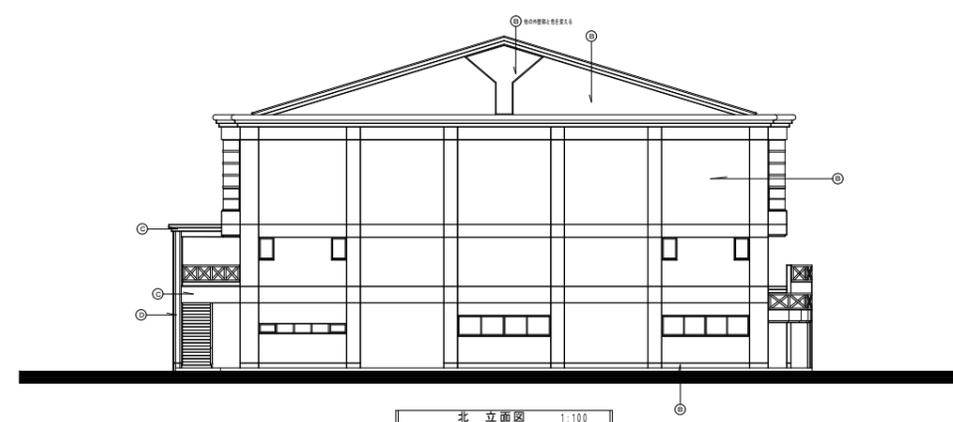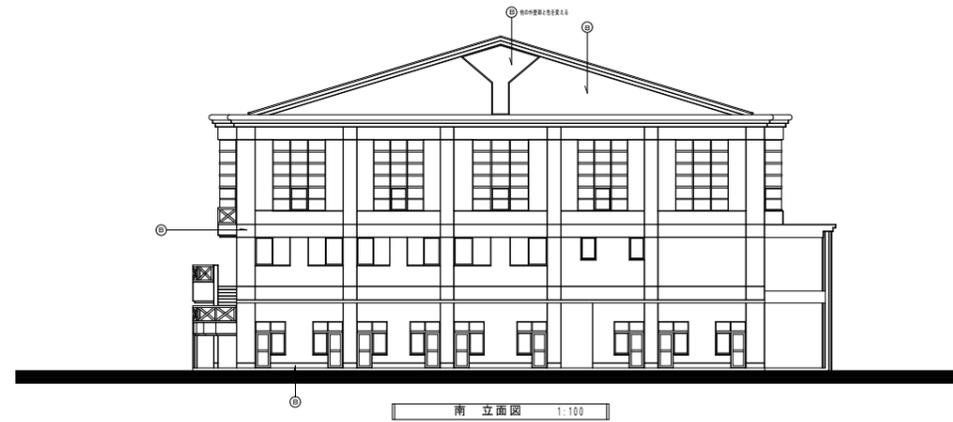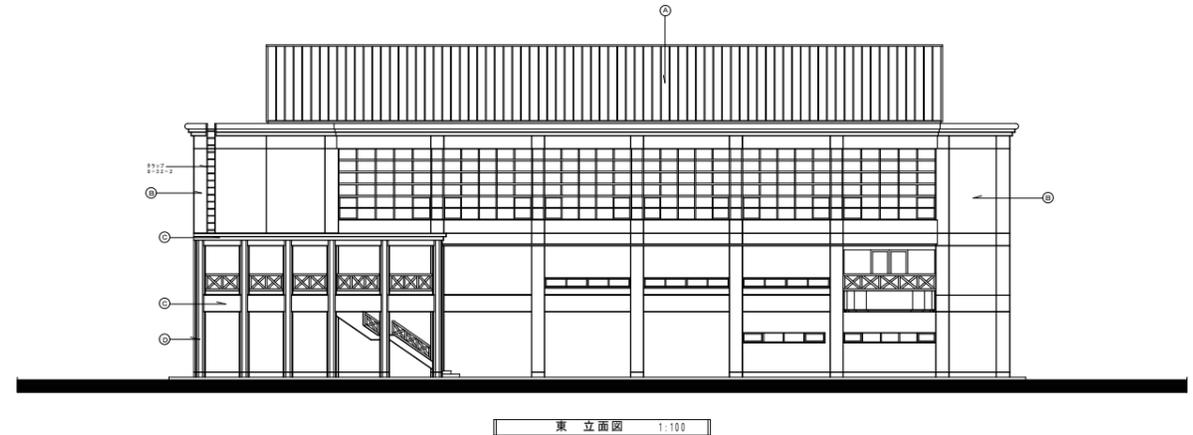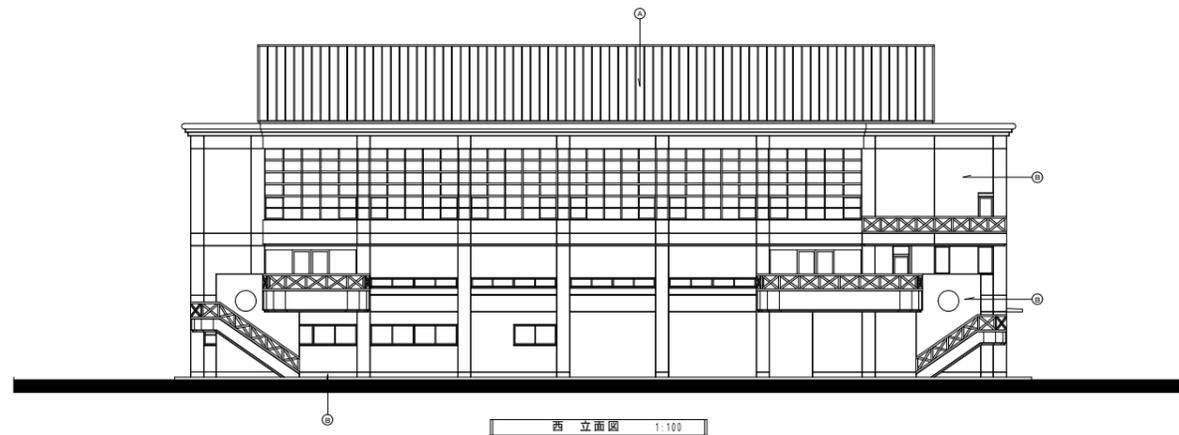

凡 例	
A	溶融アルミニウムメッキ鋼板1.0.5 角ハゼルーフ6.6型
B	コンクリート打ち放し下地 トップコート吹き付け仕上げ
C	コンクリート打ち放し仕上げ (樹脂塗装型枠)
D	コンクリート打ち放し仕上げ (曲面樹脂塗装型枠)
打ち継ぎ目地1.5*1.5 ポリサルファイドシーリング	
化粧目地1.5*1.5 シーリングは無し	

既存中学校体育館

図面番号	工事名	図面名	縮尺	設計年月日					
	(仮称) 湖北学園建設事業	立面図・断面図	1:300						