


第 3 2 回

松江市開発審査会資料

令和 8 年 1 月 2 1 日

第32回 松江市開発審査会 案件 位置図

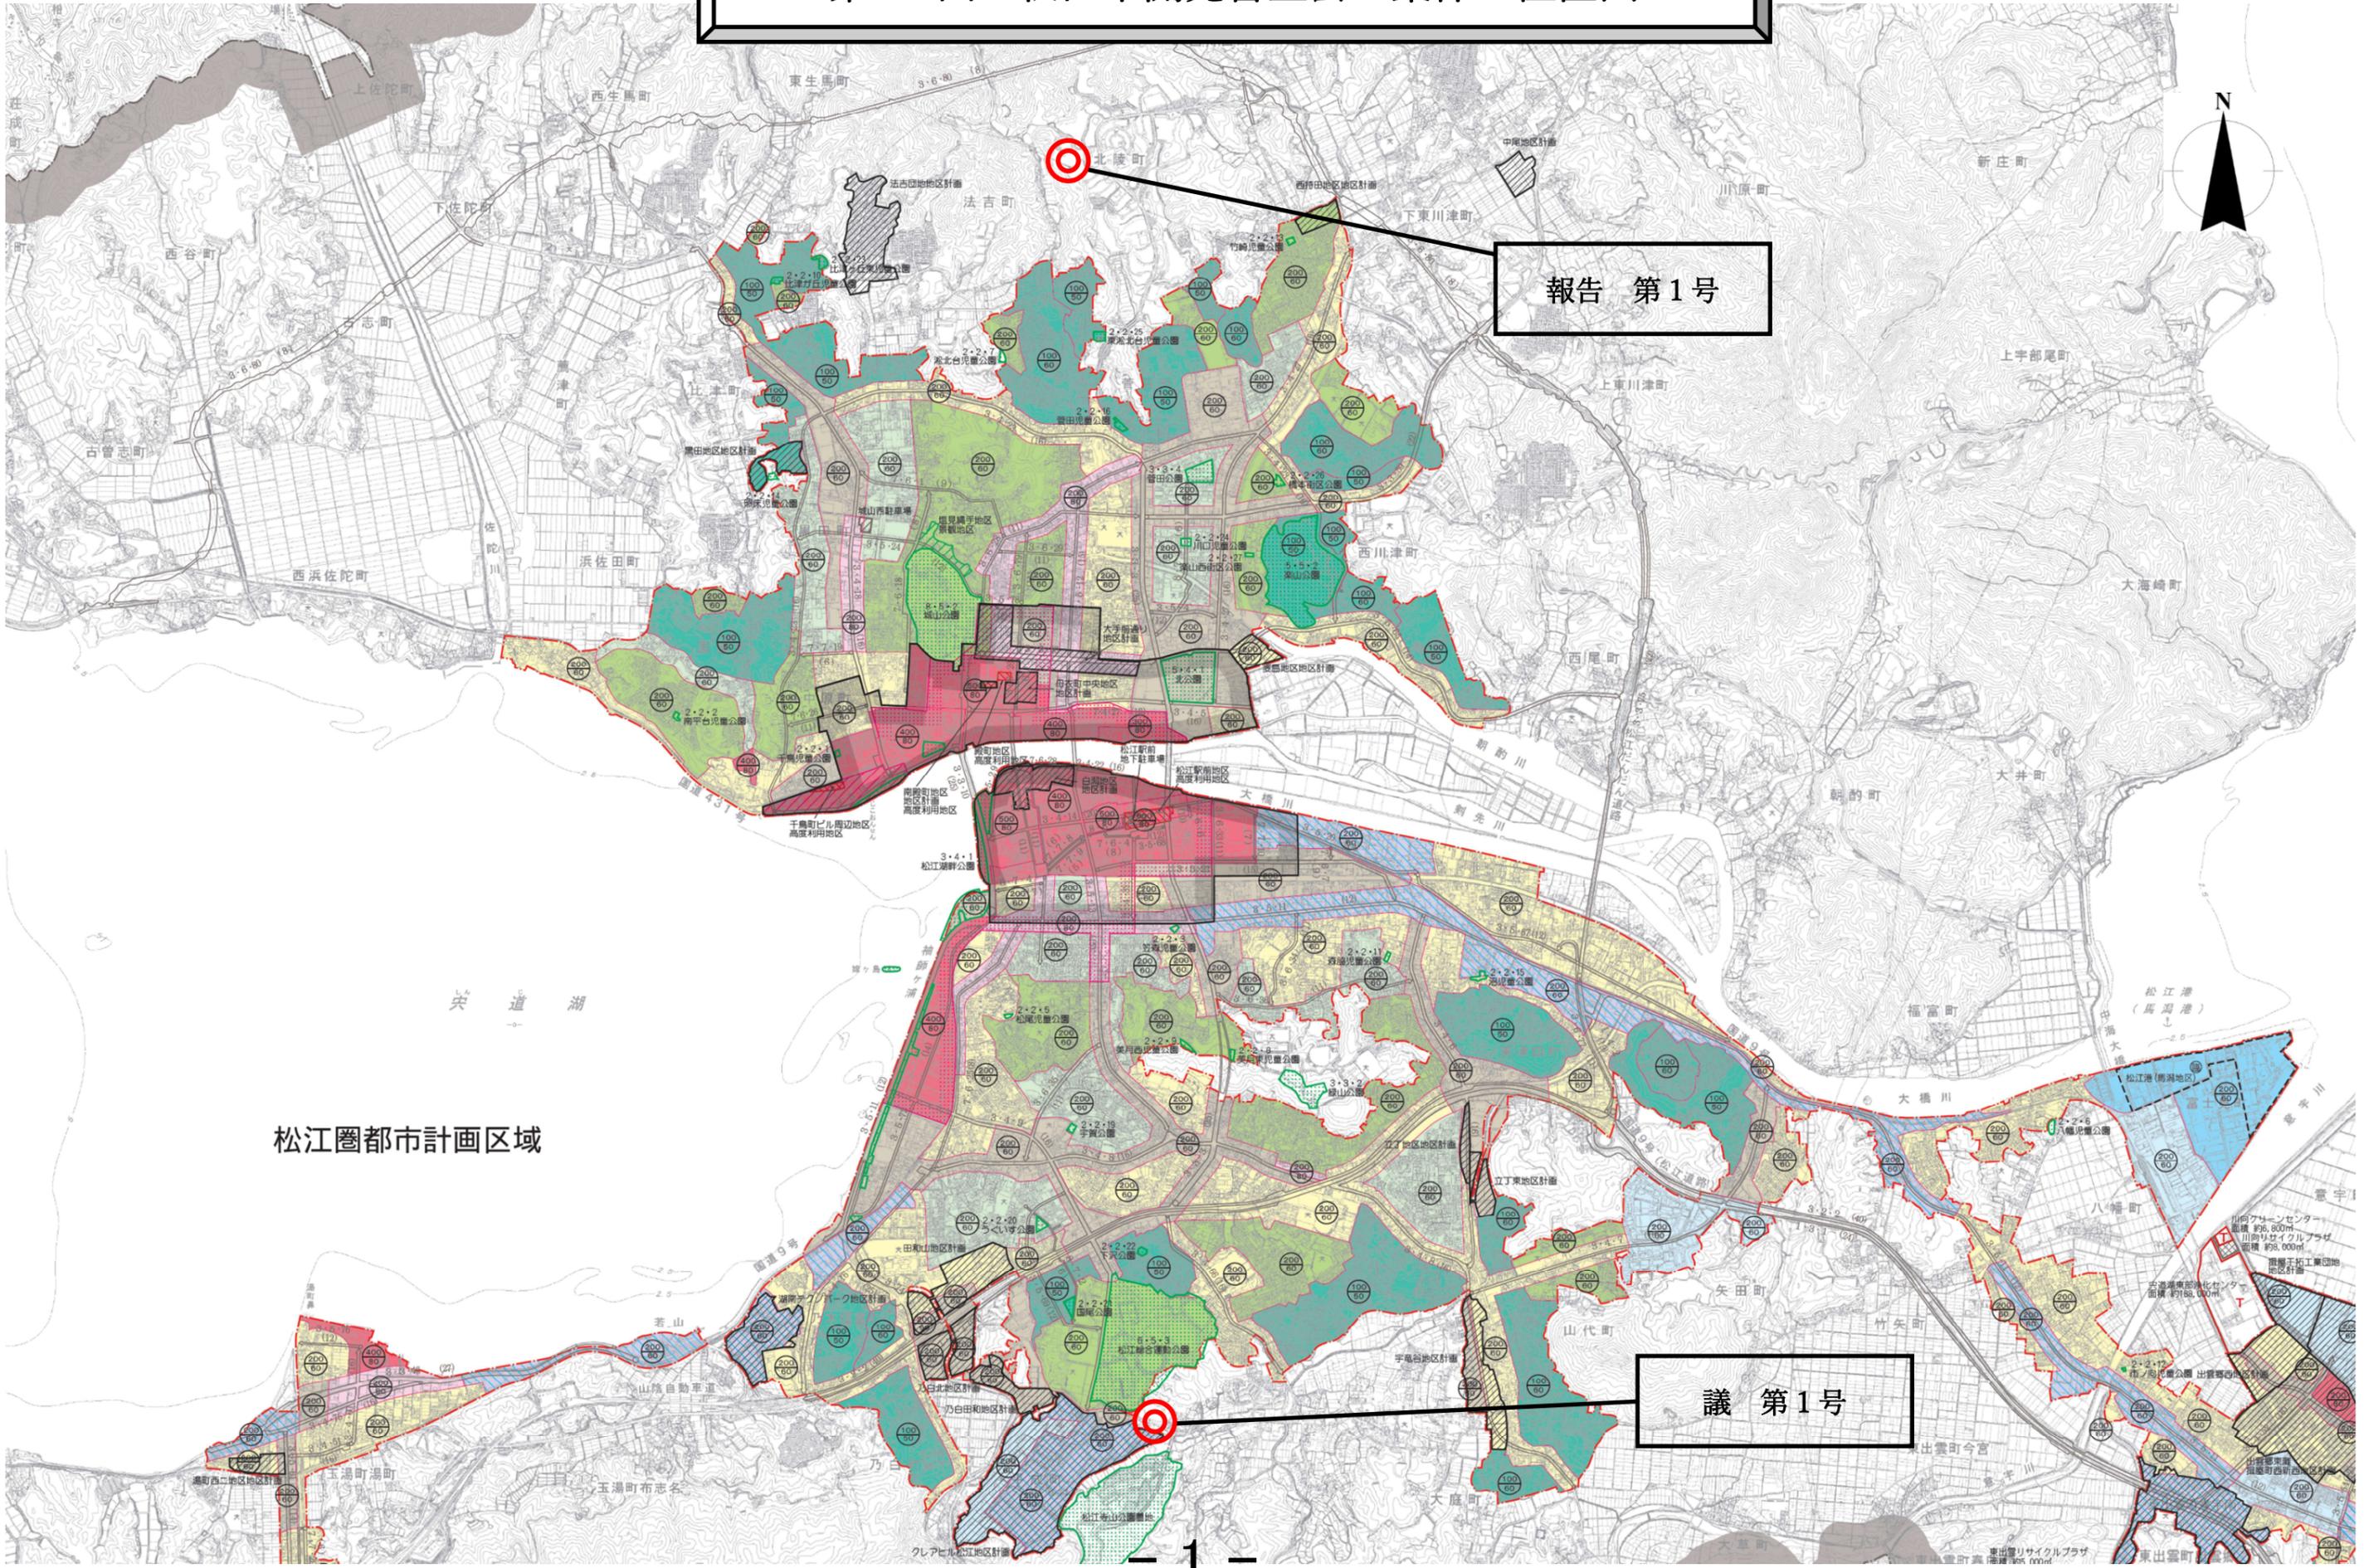



報告 第1号

議 第1号

松江圏都市計画区域

報告案件 位置図 (ソフトビジネスパーク島根 区域内周辺図)

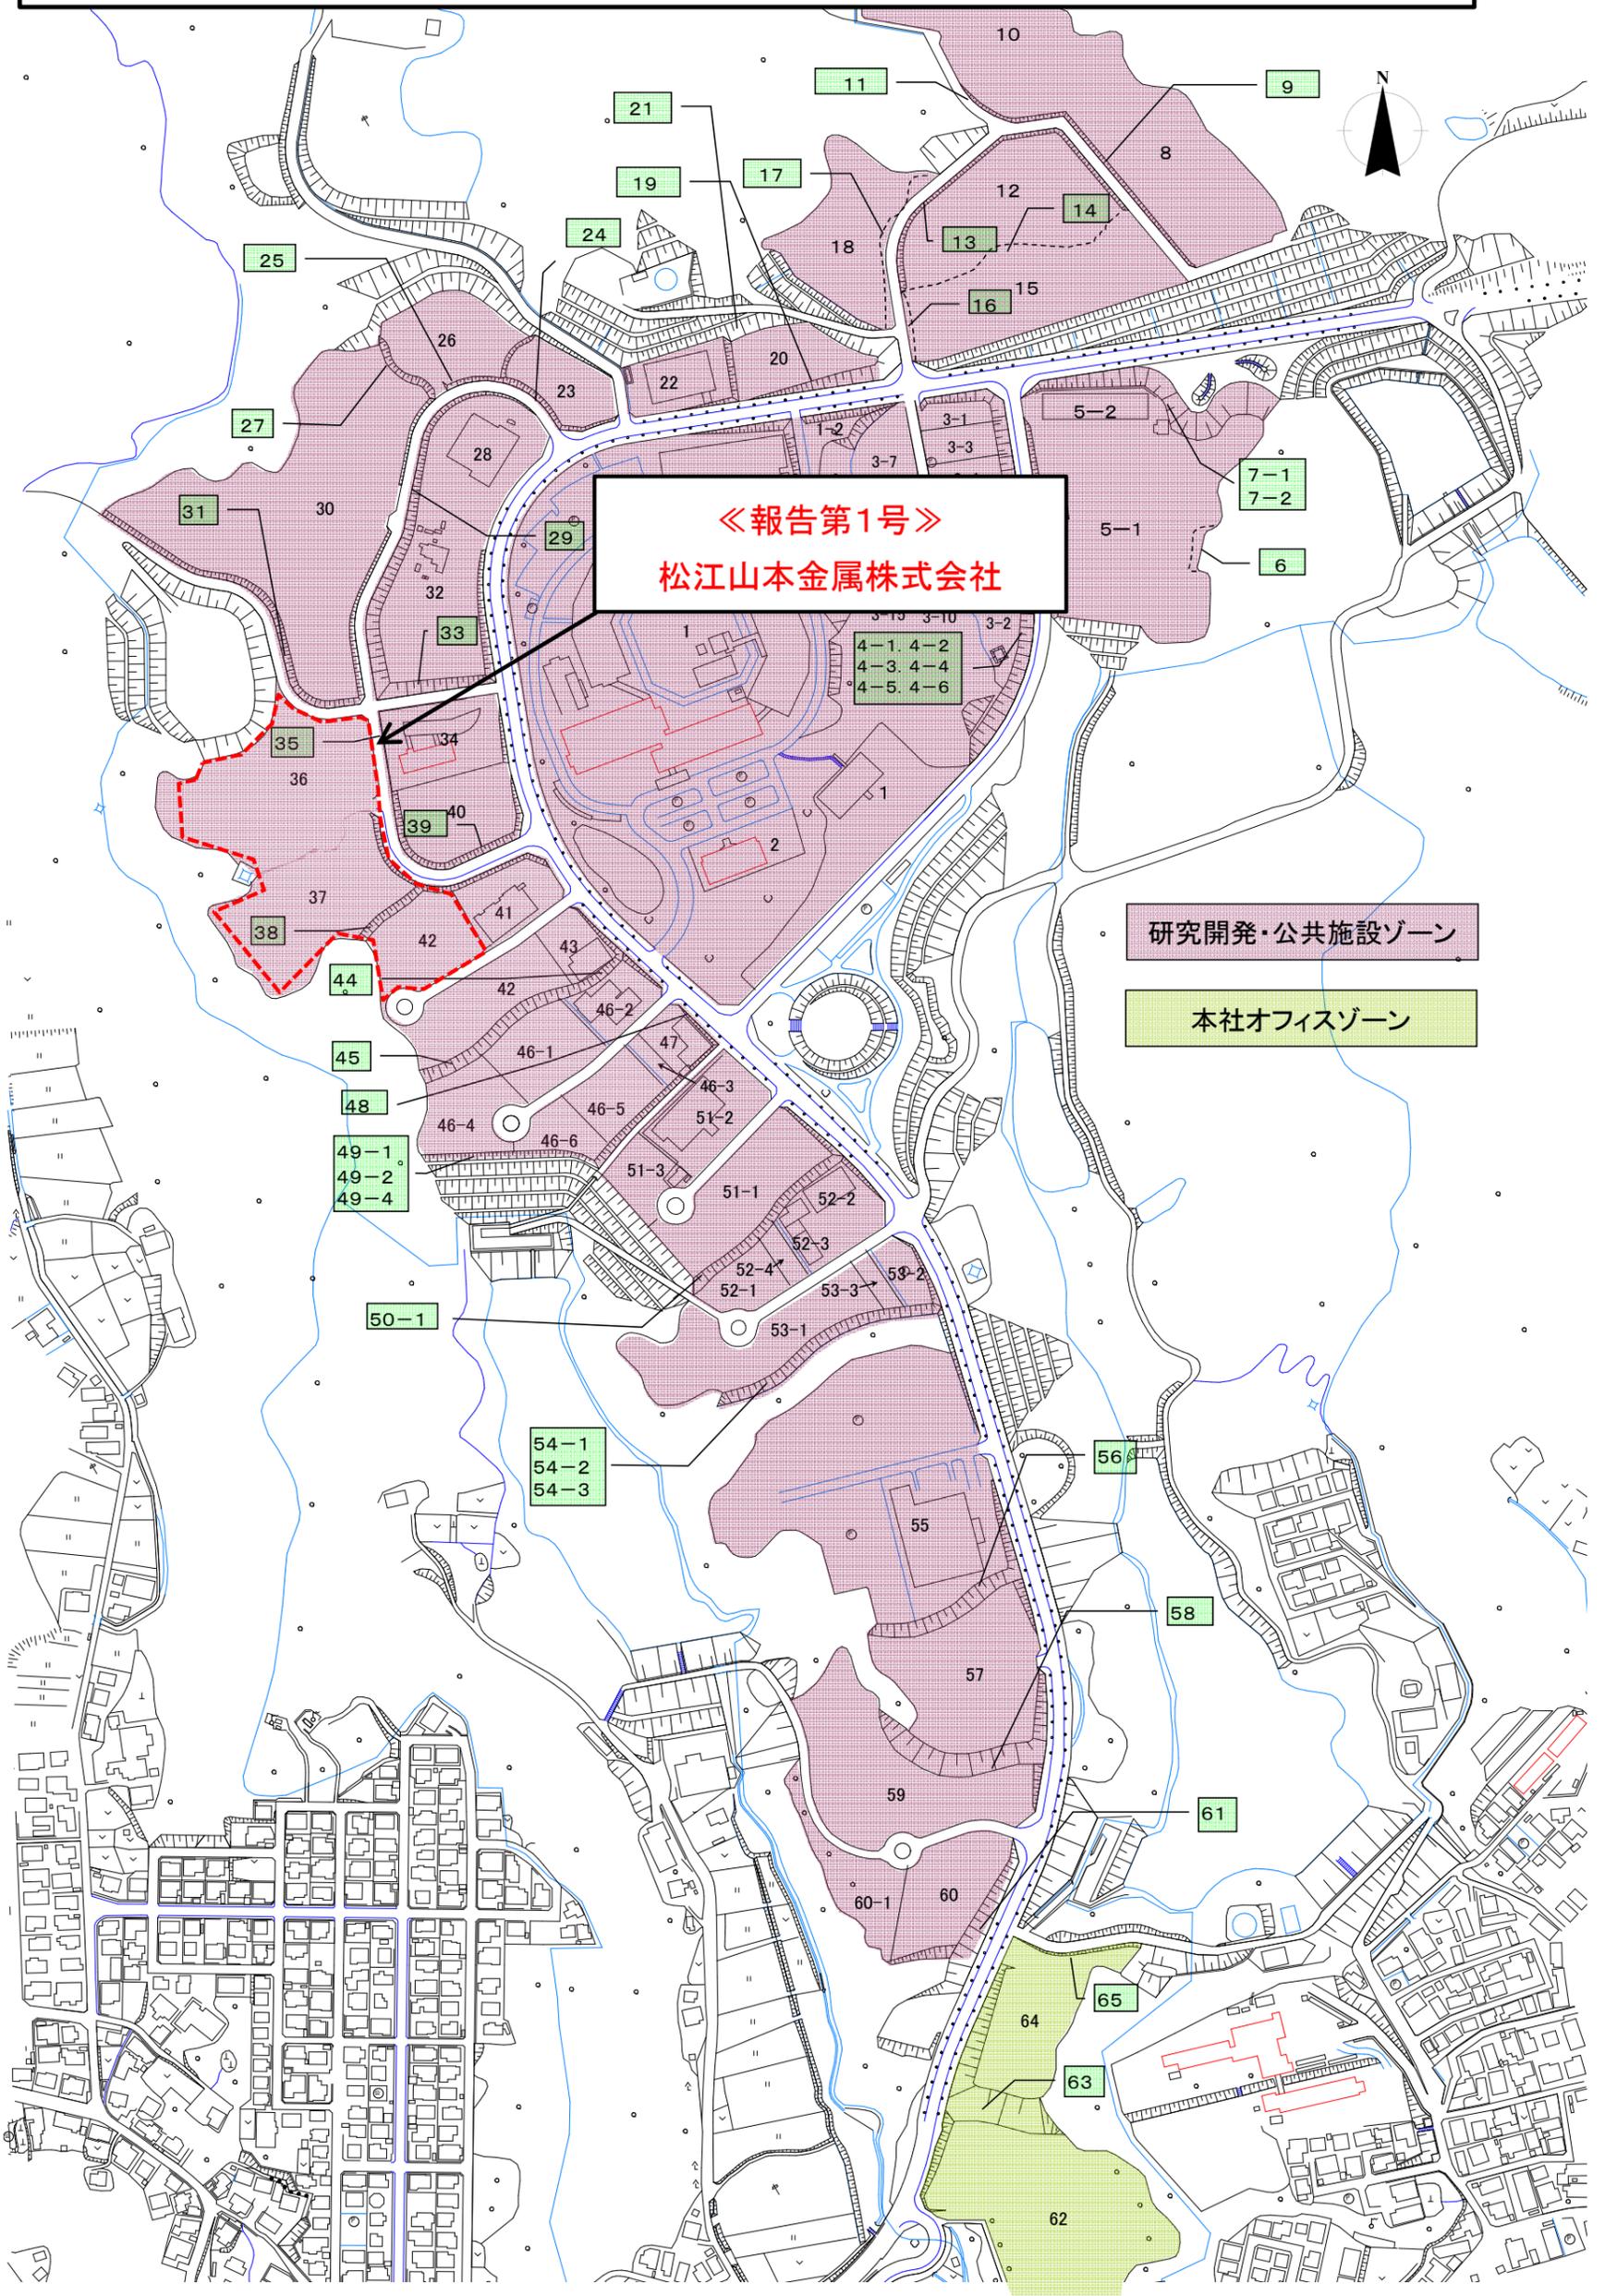

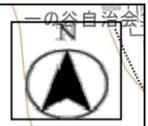


議 第 1 号 周 辺 図



NTT空間情報 PASCO GeoTechnologies ZENRIN CO., LTD. 国土地理院 使用承認(平28情使、第854号) © PREFSHIMANE. All Rights Reserved. © Airbus DS 2023

縮尺 1 : 2500

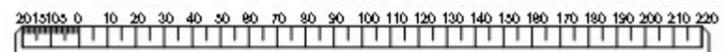

議 第 1 号 現 況 写 真


全景写真




①申請地北側から南側を望む（令和7年10月14日 申請者撮影）



②申請地南側から北側を望む（令和7年10月14日 申請者撮影）

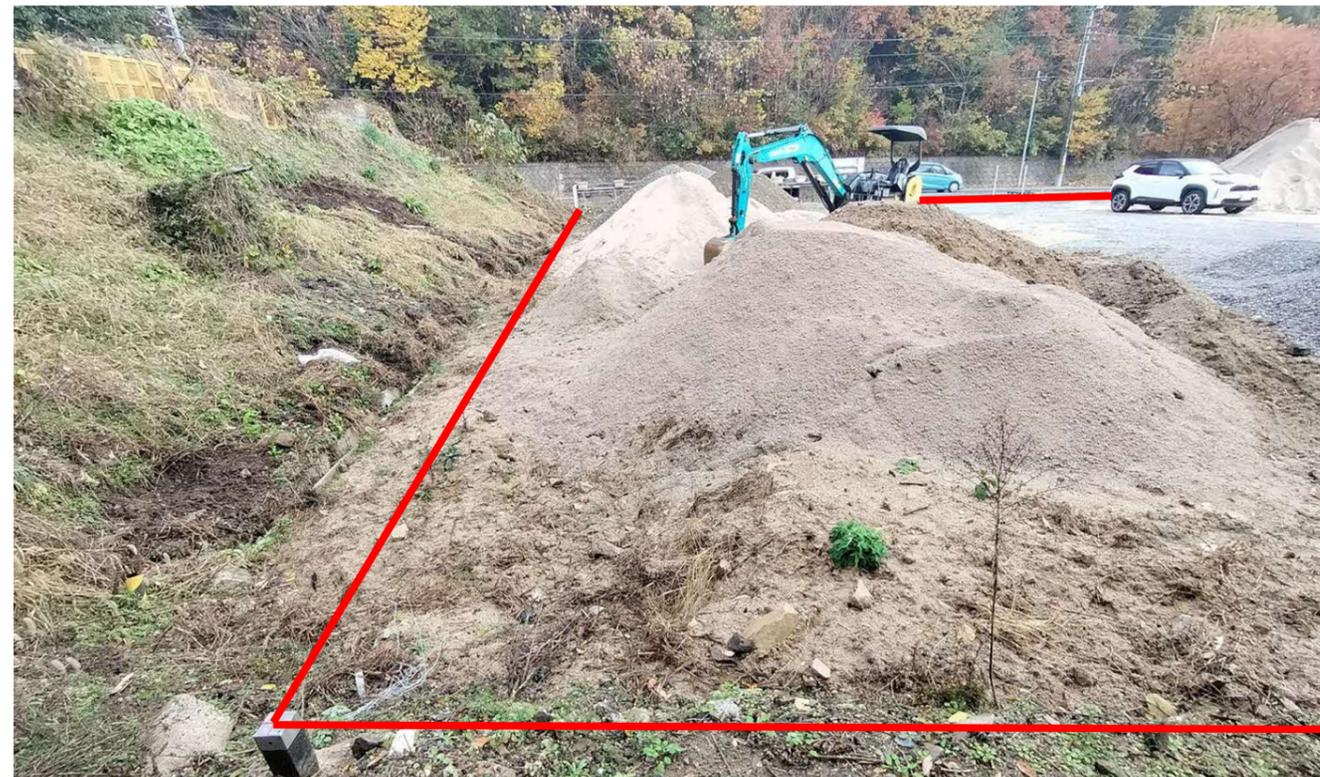

③申請地北東側から南西側を望む（令和7年10月14日 申請者撮影）

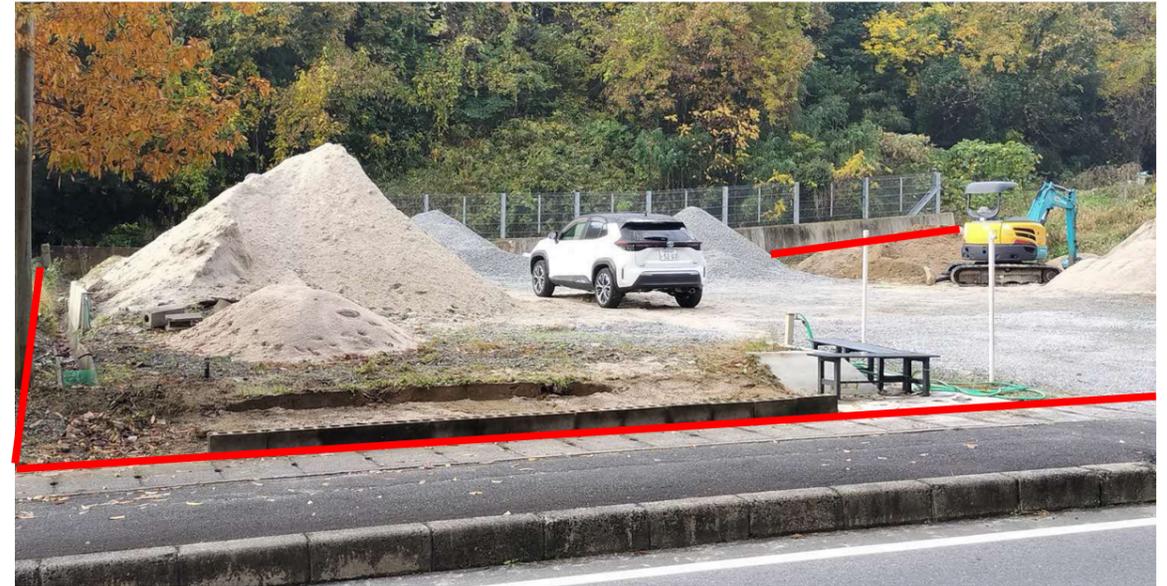

凡 例


— 申請地の敷地境界線

←○ 写真撮影方向と番号



議第1号 配置図




S=1:200

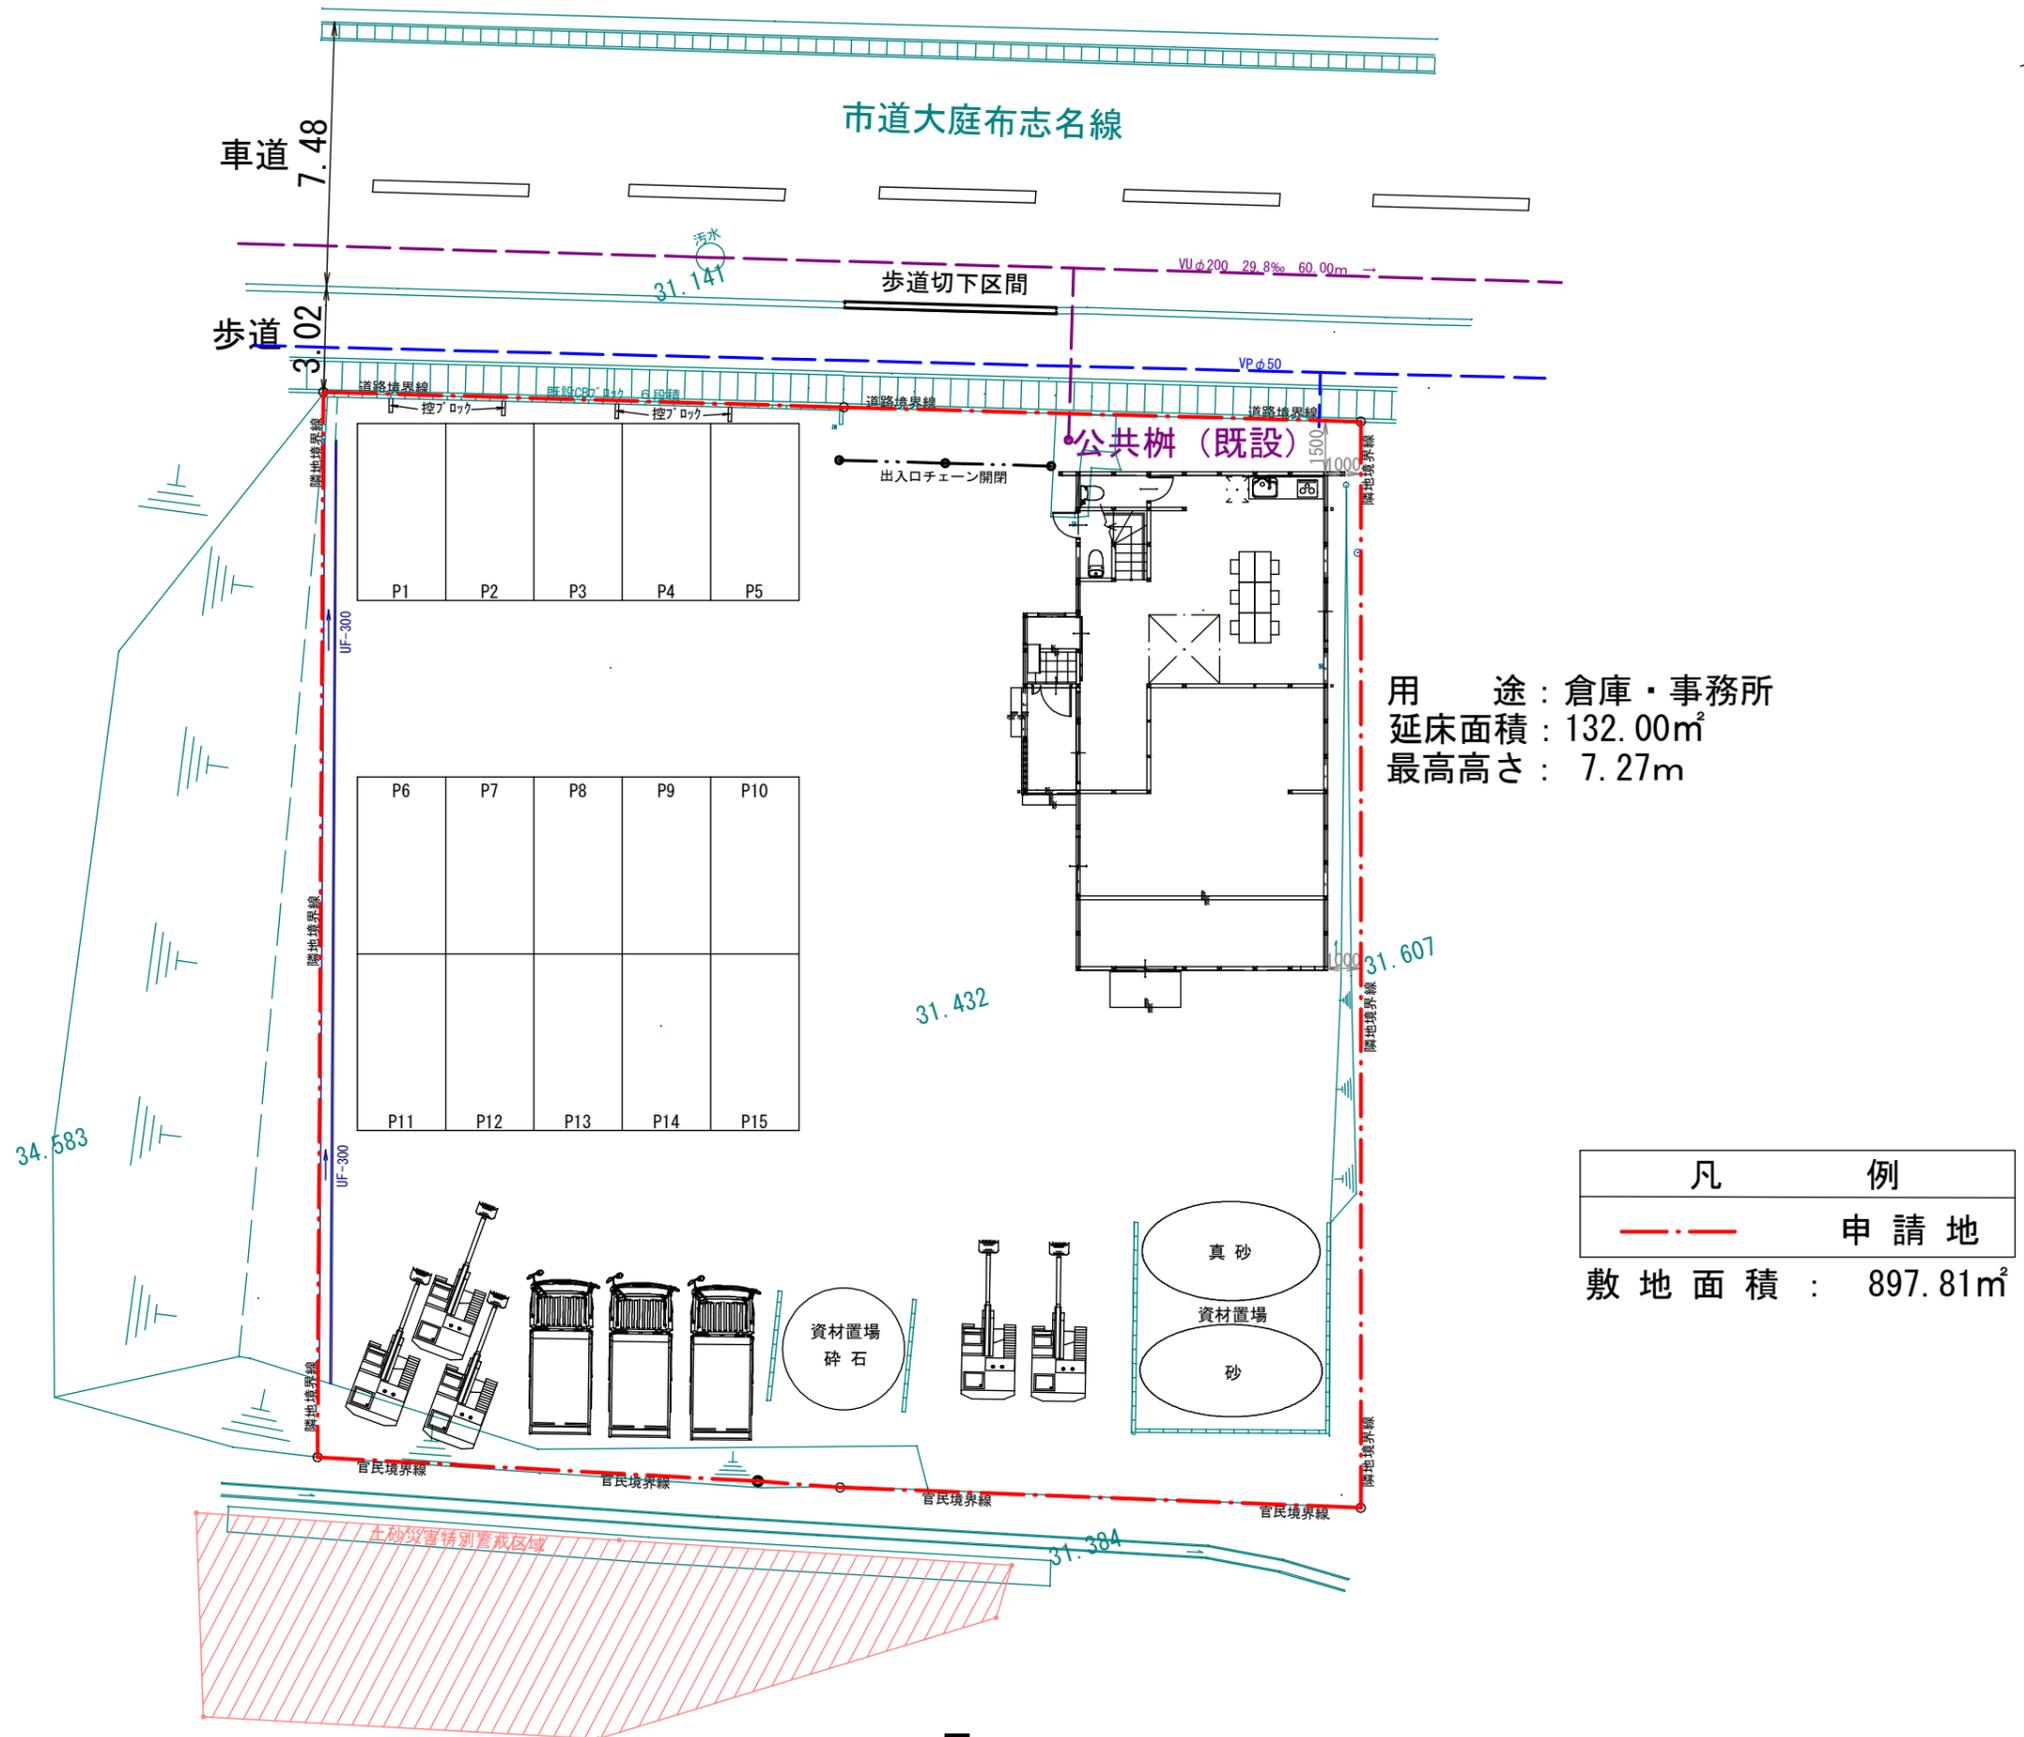

議第1号 建築平面図

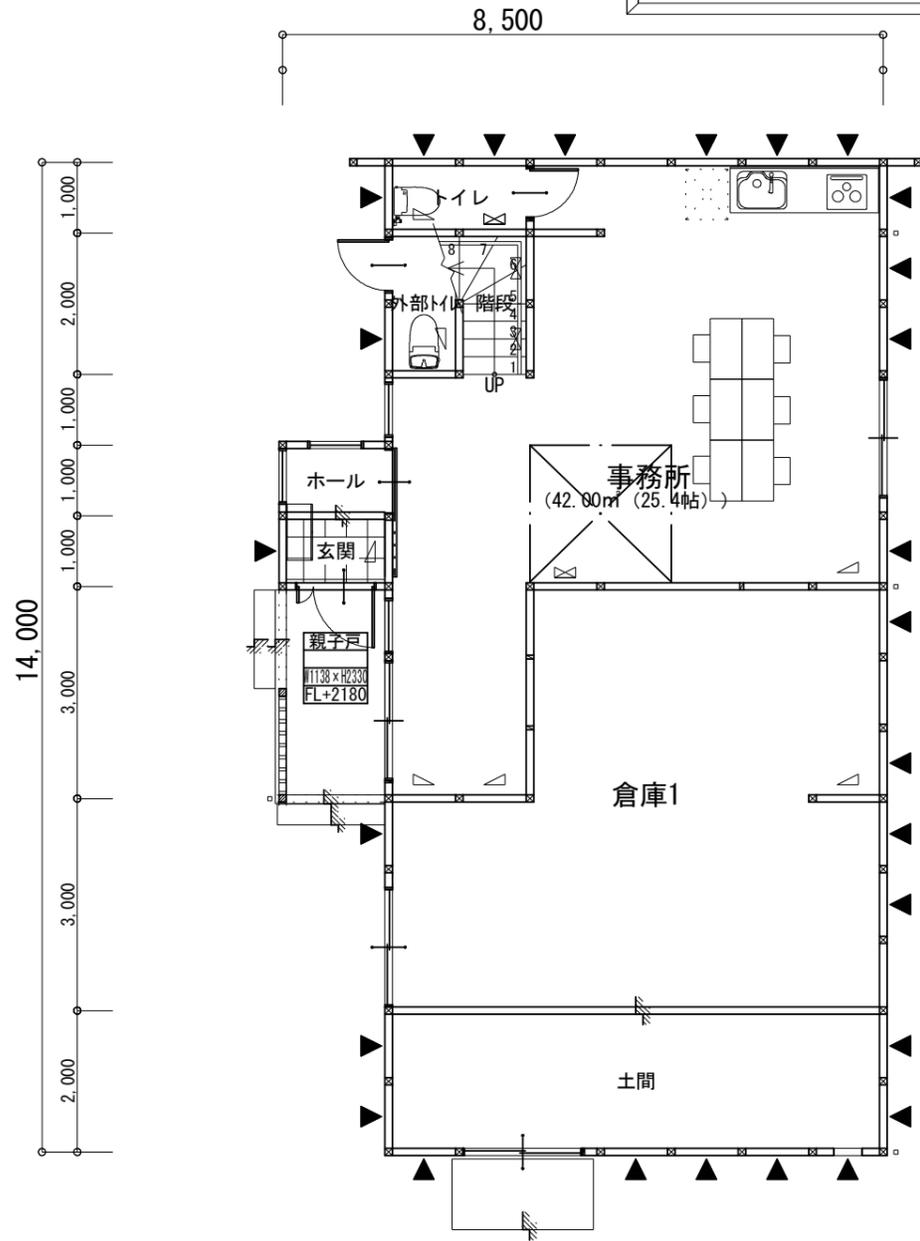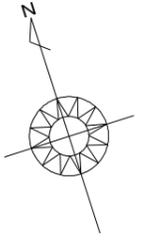


1階 平面図 S:1/100

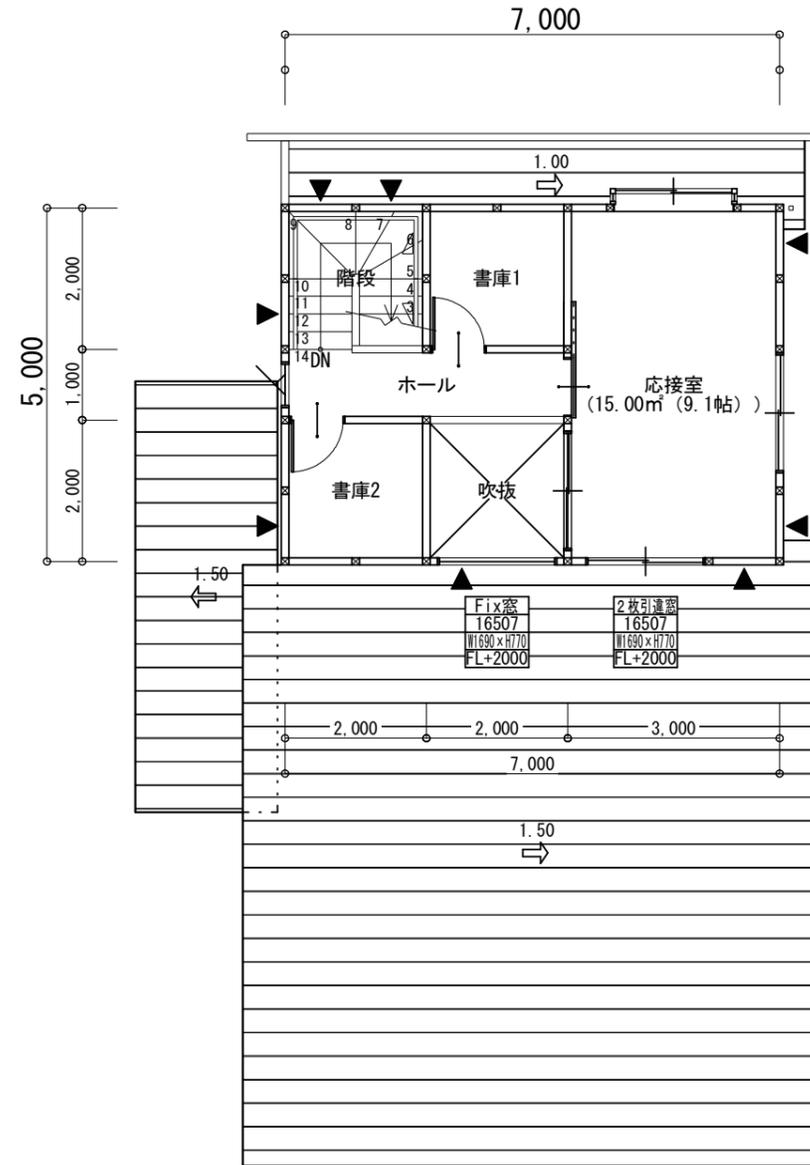


2階 平面図 S:1/100


議第1号 建築立面図

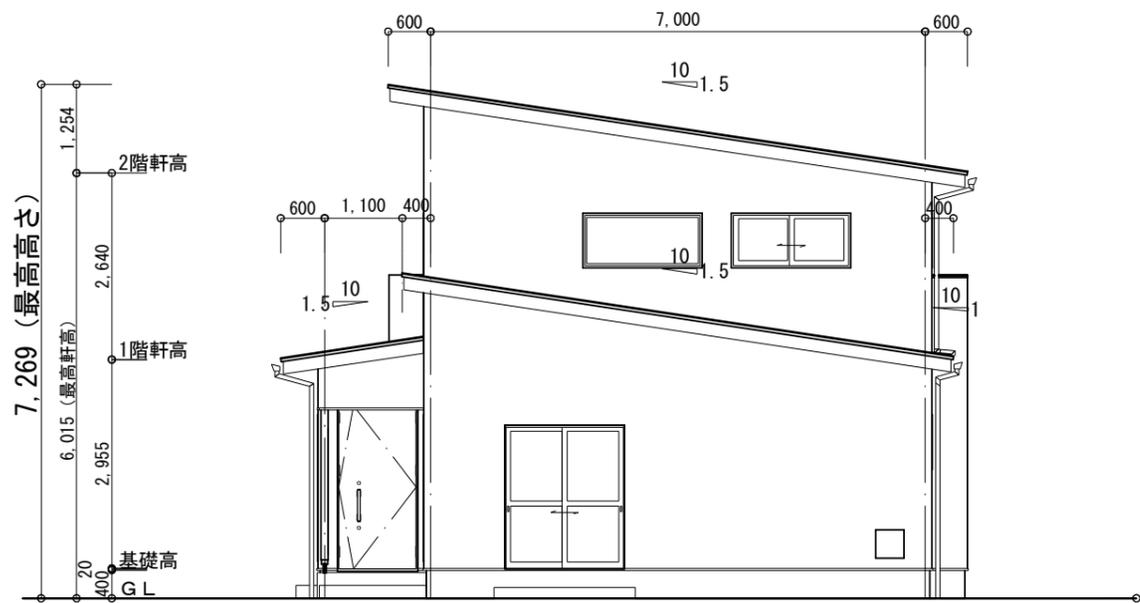

南側 立面図 S:1/100

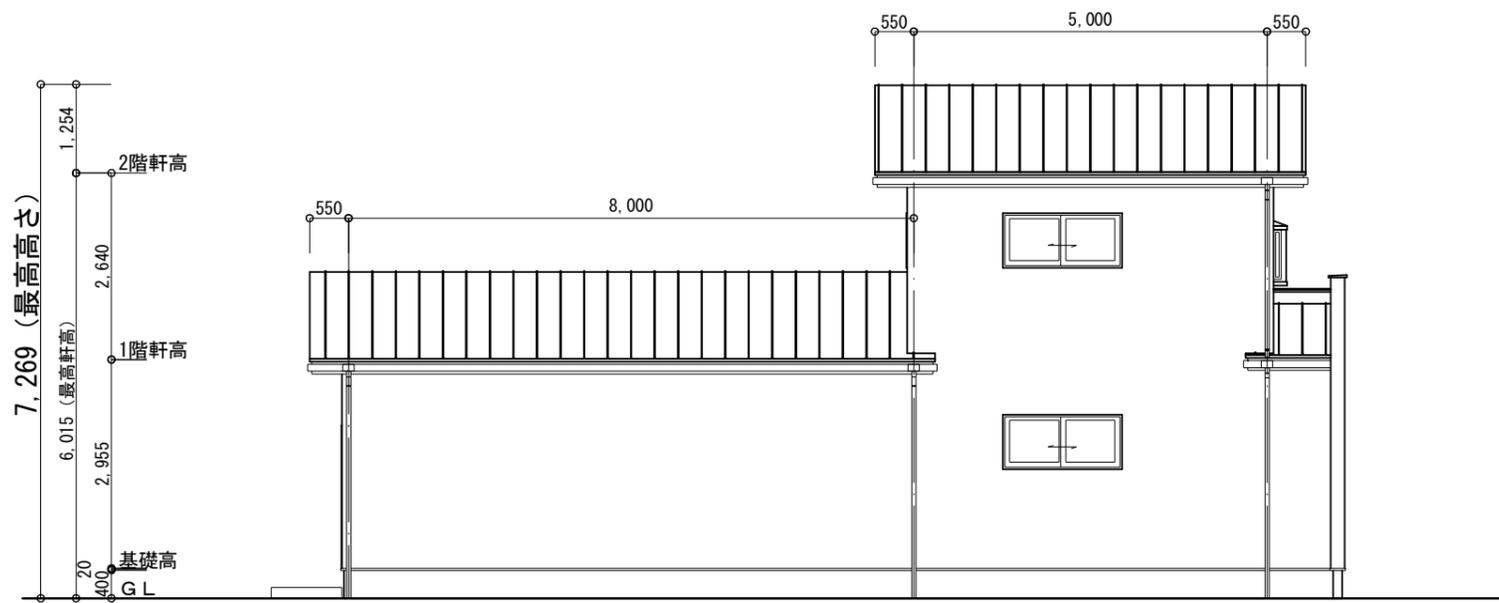

東側 立面図 S:1/100

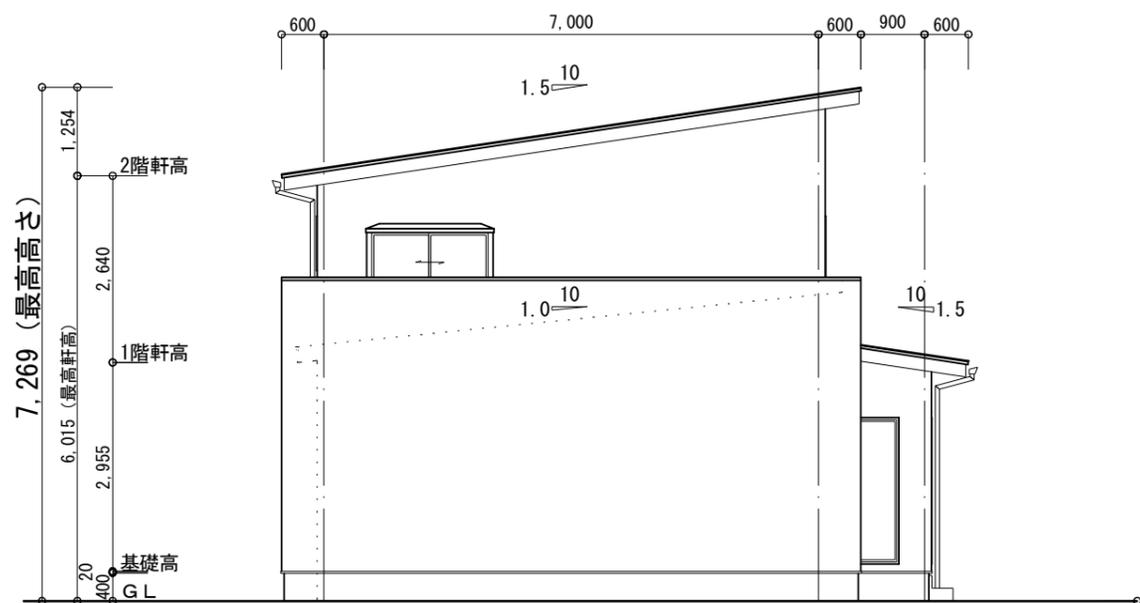

北側 立面図 S:1/100





西側 立面図 S:1/100

最高高さ7.27m ≤ 10m




報告第1号 現況写真

- 凡 例
- 申請地の敷地境界線
 - 写真撮影方向と番号
 - 敷地拡張及び造成

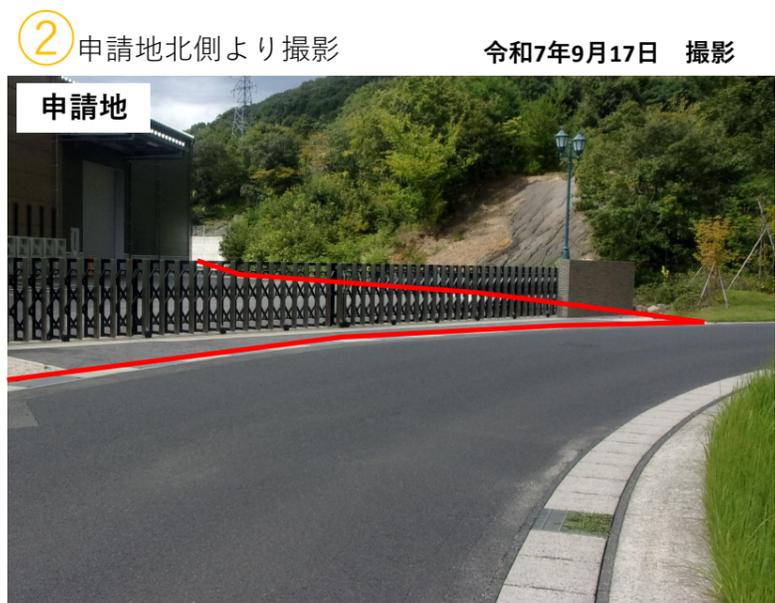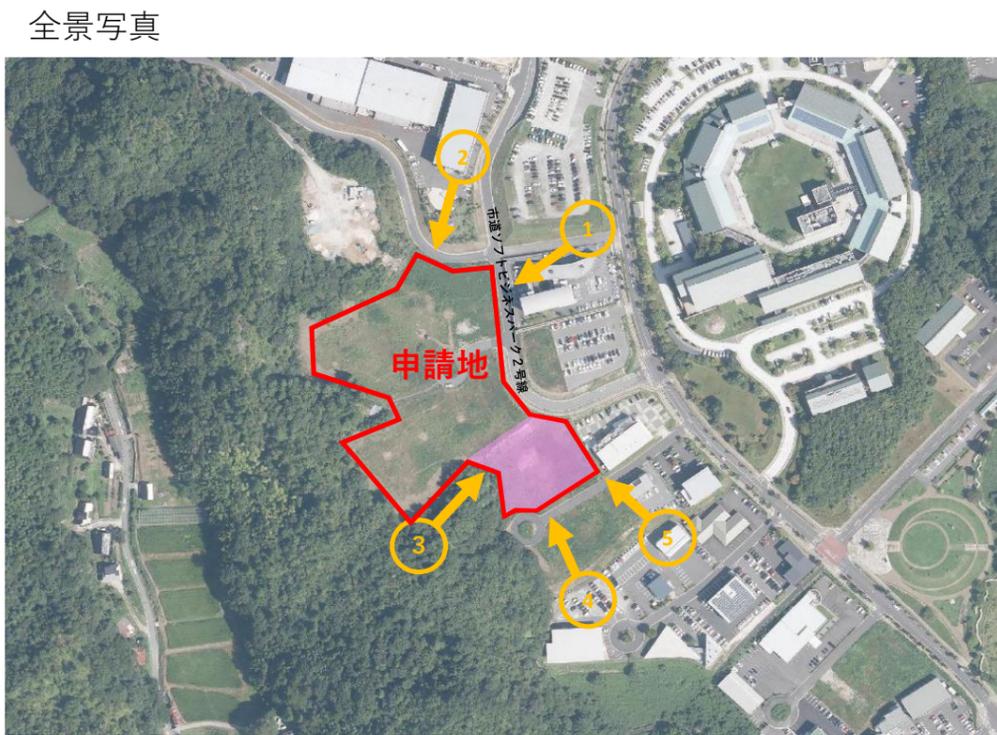

報告第1号 配置図

1:1000

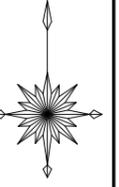


既存建物A (36-1番)
建物用途: 事務所及び工場
延床面積: 5754.39㎡
最高高さ: 11.237m

既存建物B (37-1番)
建物用途: 事務所及び工場
延床面積: 3904.73㎡
最高高さ: 11.285m

敷地間連絡通路
L=72.00m
W= 5.00m
(42-1番)

敷地拡張及び造成


敷地面積 20997.57㎡

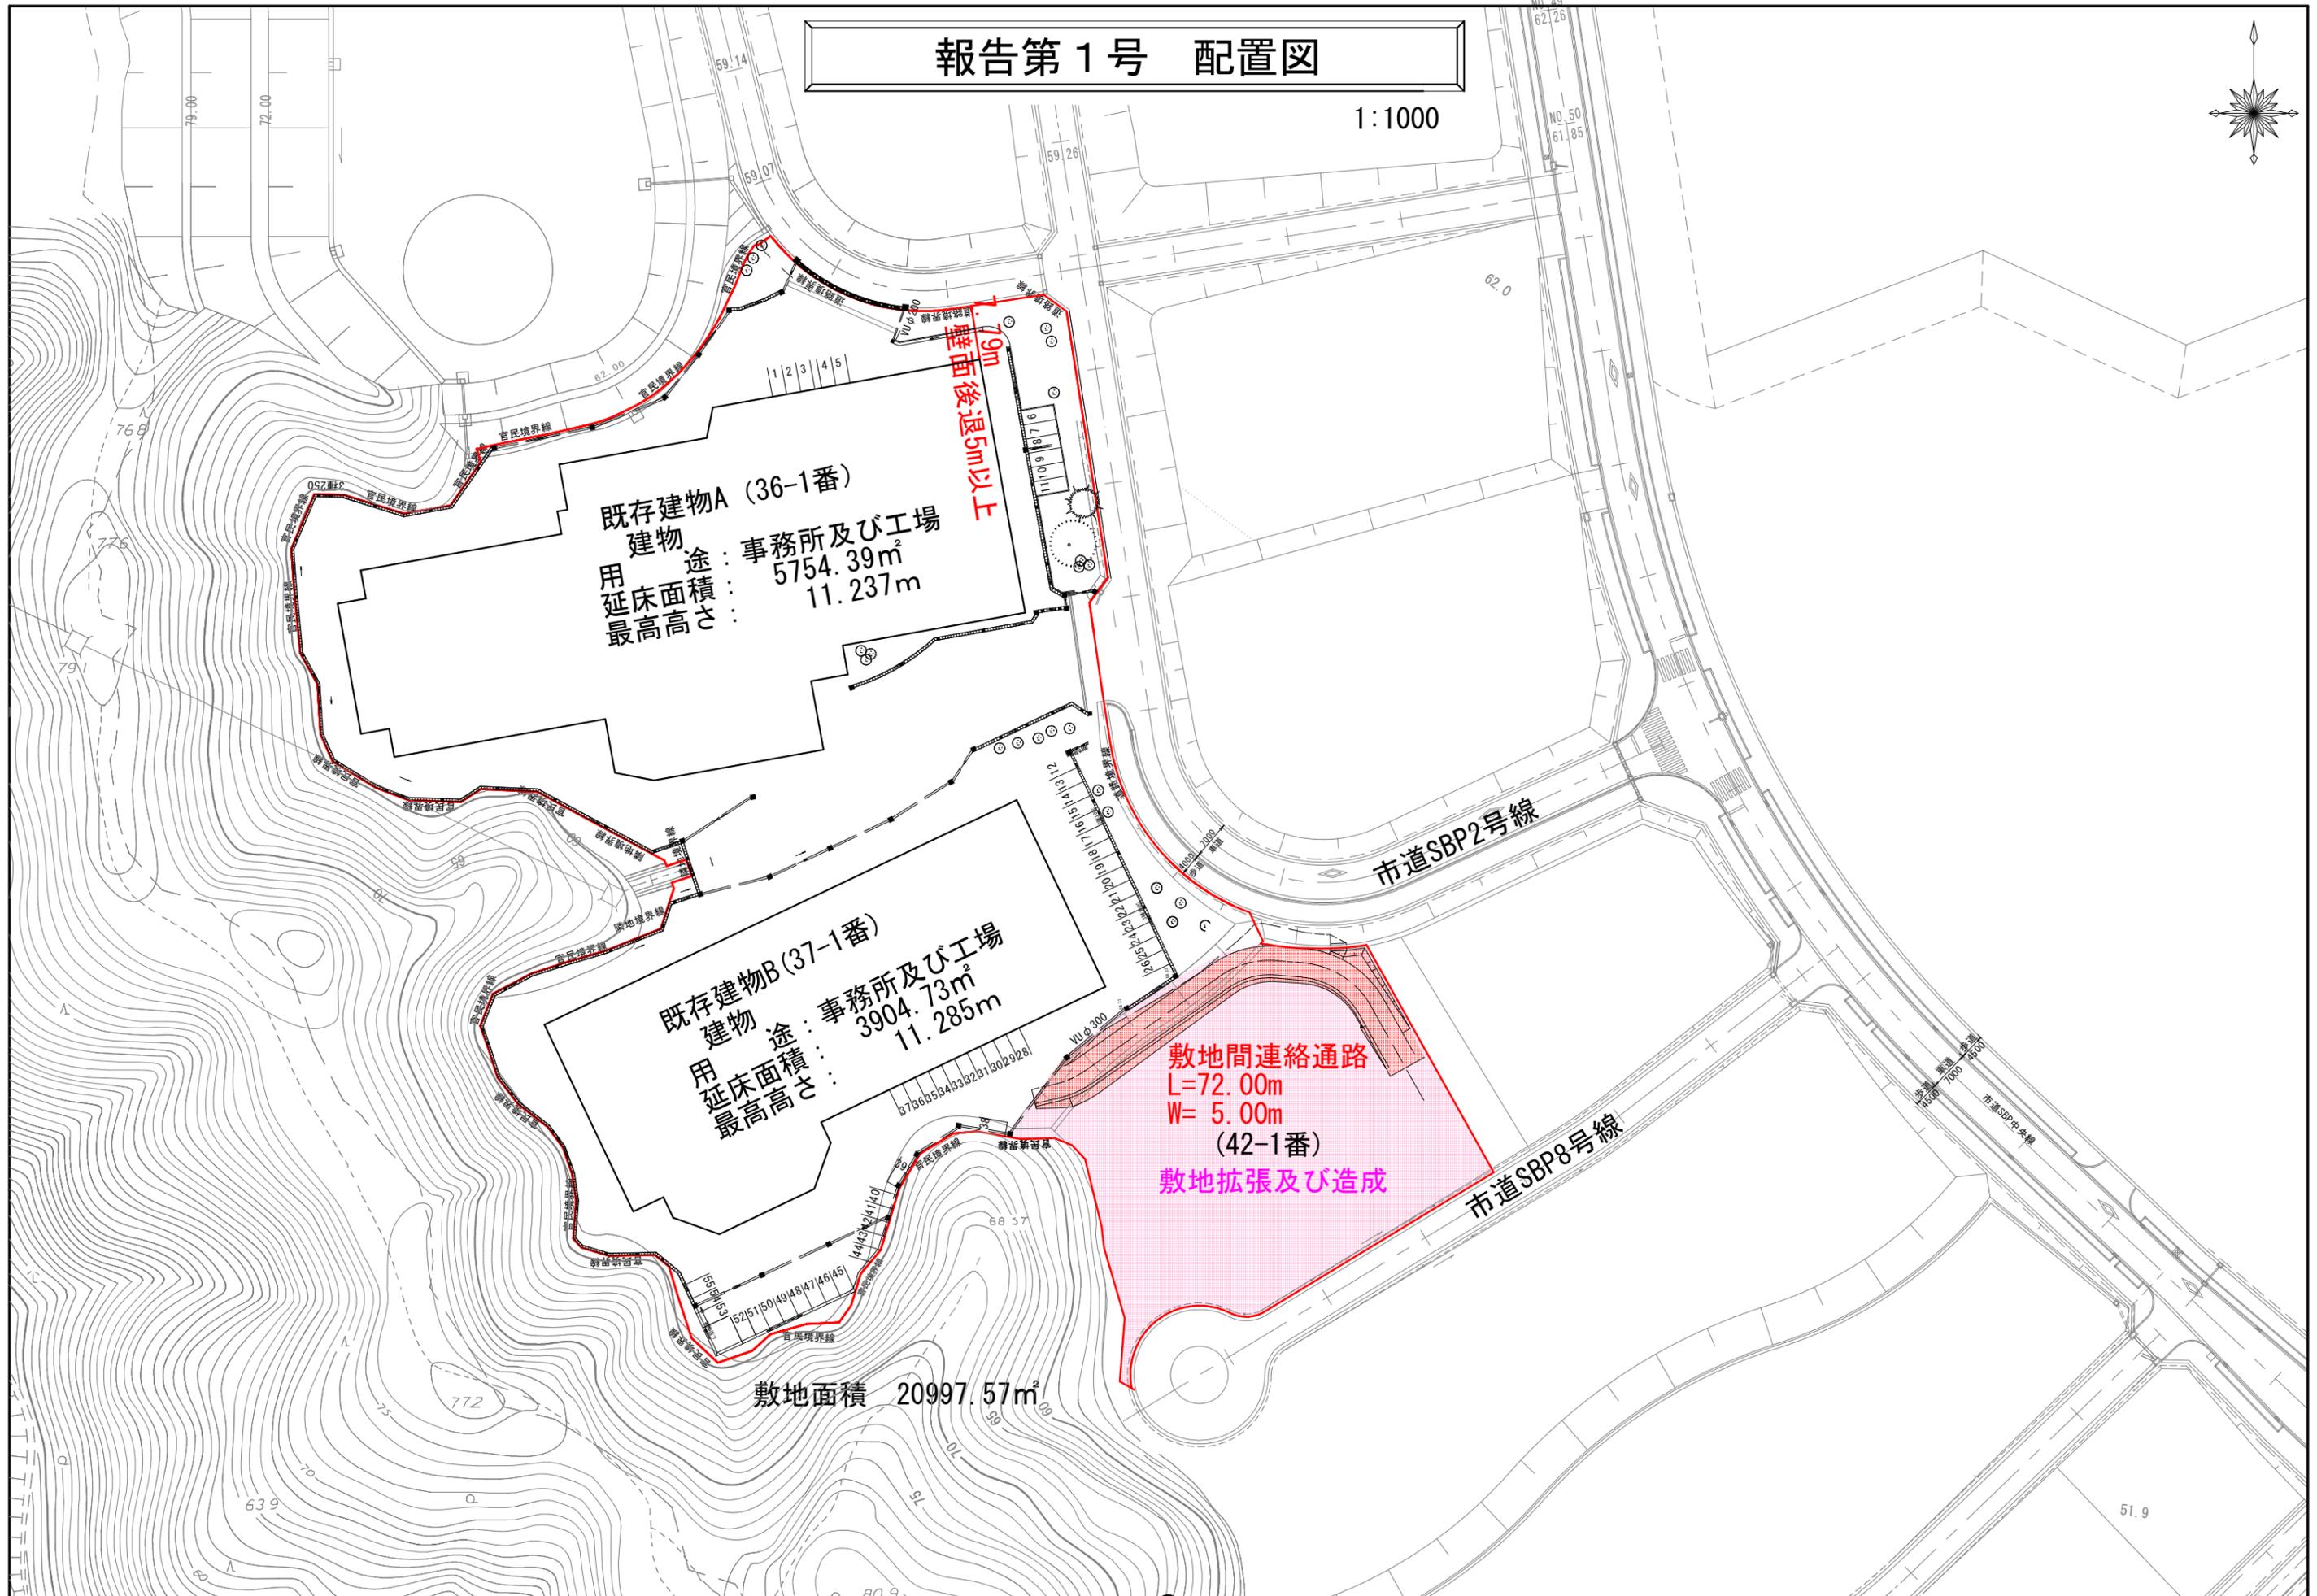

既存建物B
 用途：事務所及び工場
 延床面積：3904.73㎡
 最高高さ：11.285m


報告第1号 既存建物B平面図

1:400

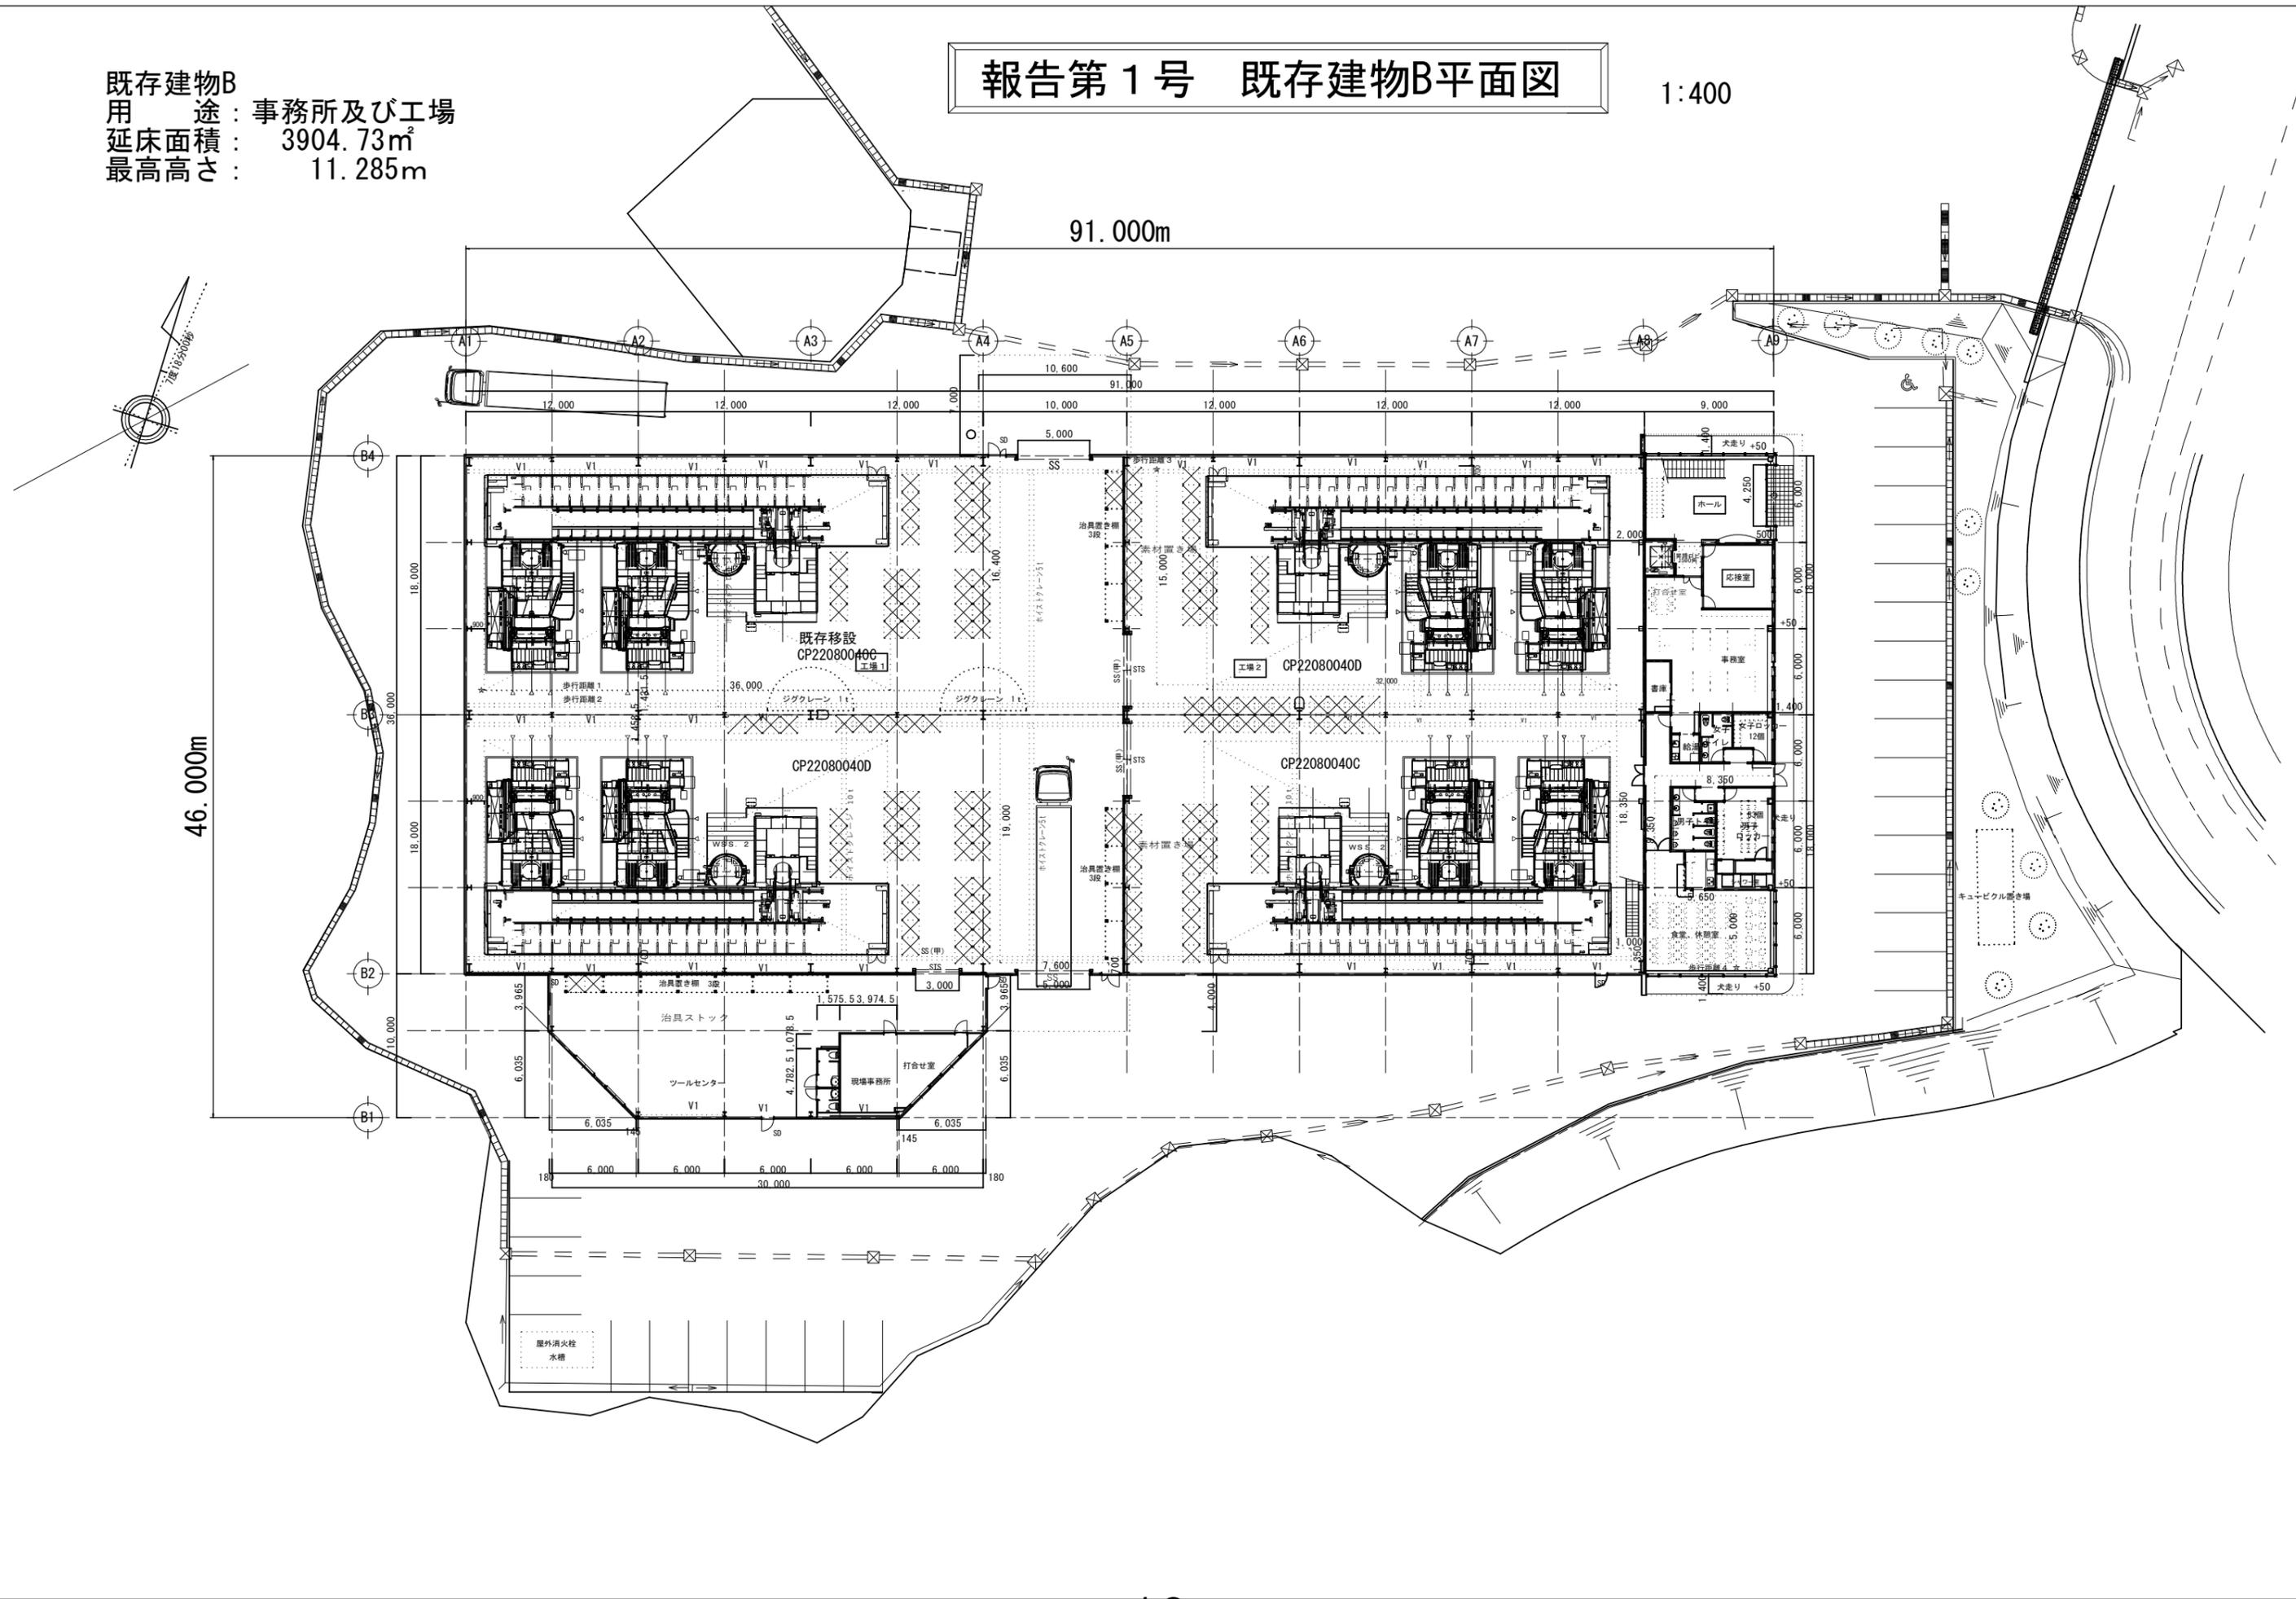


報告第1号 既存建物B立面图


1:400

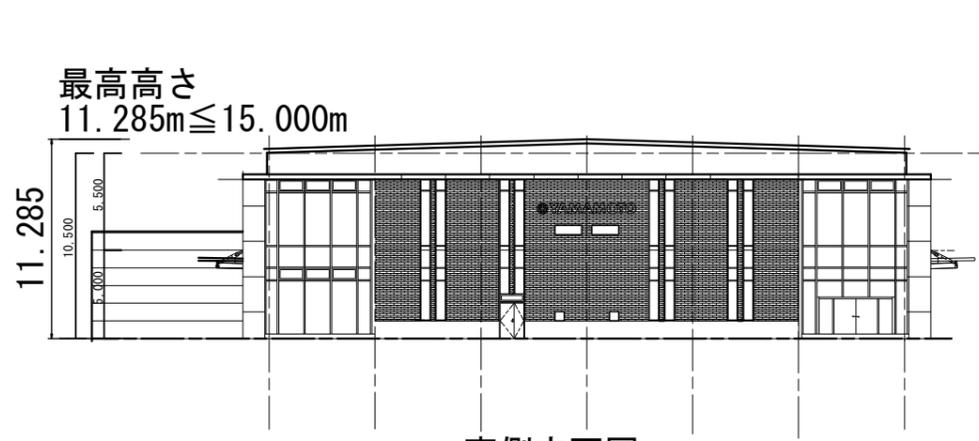


東側立面图

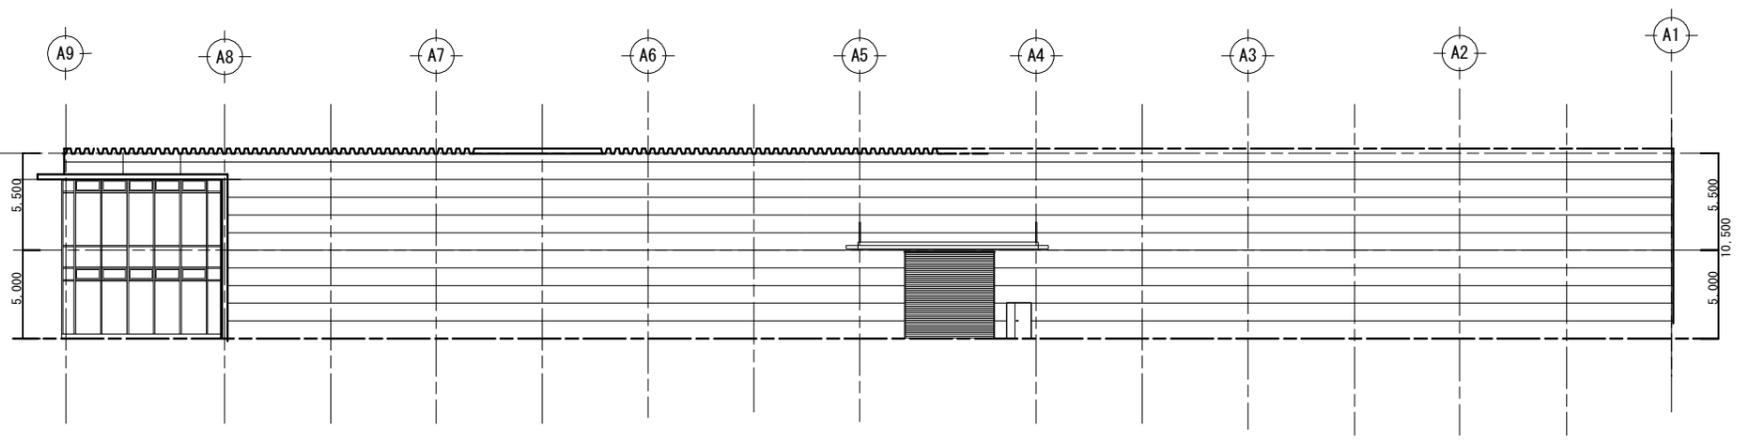

北側立面图

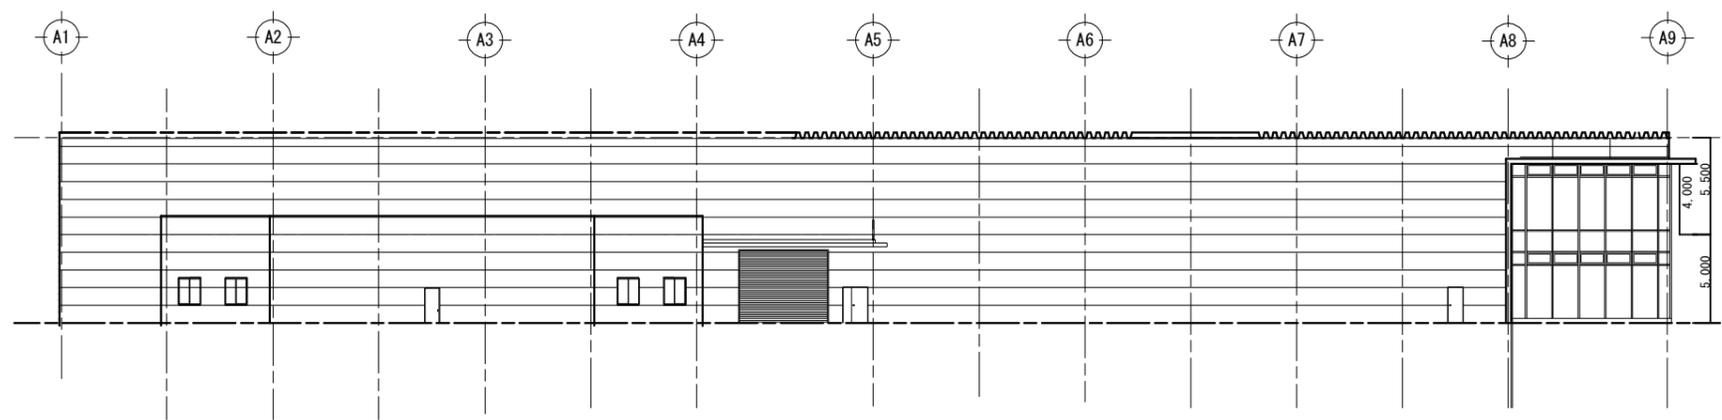

南側立面图

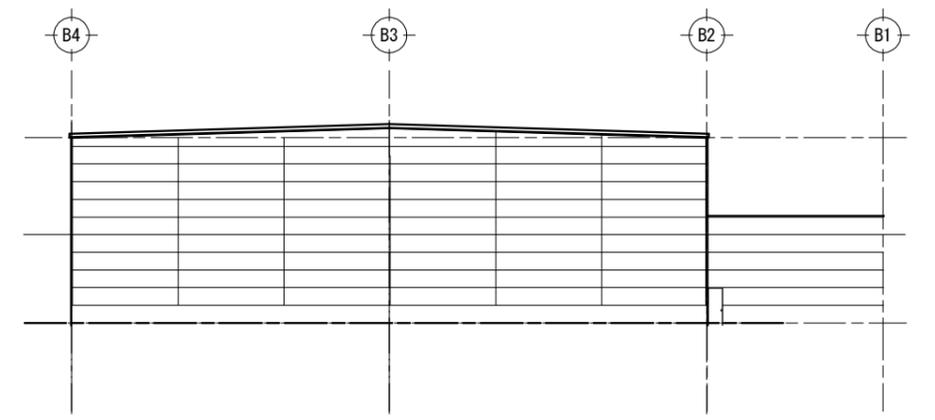

西側立面图