


平成25年度 千鳥町壁面線 用地平面図

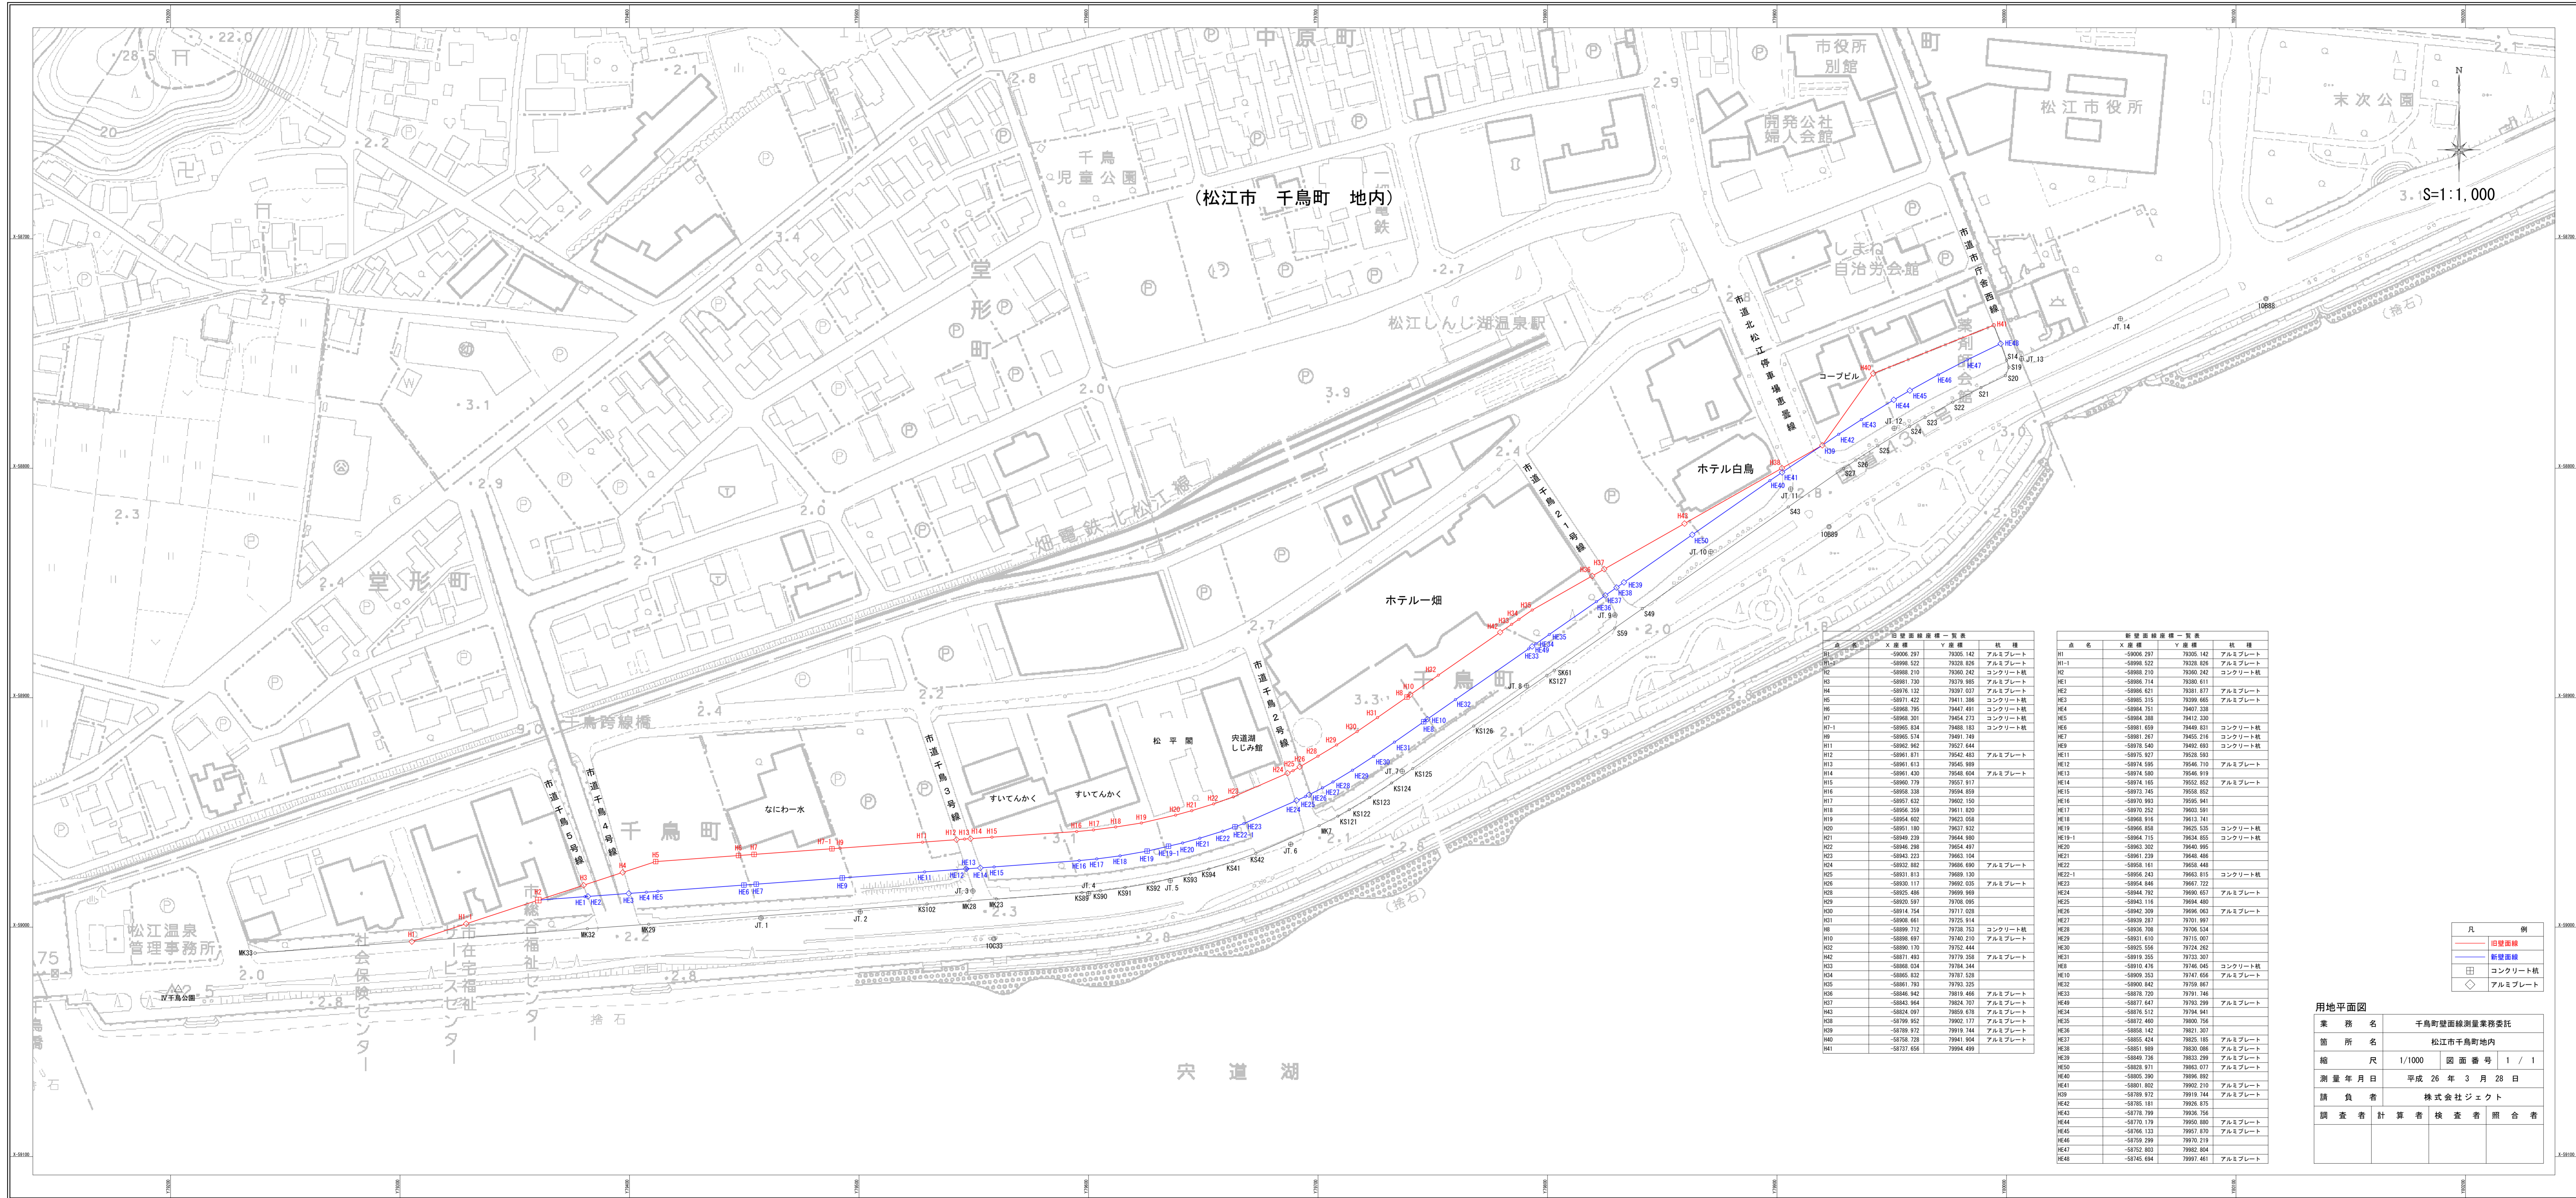

旧壁面線点一覧表

点名	X座標	Y座標	杭種
H1	-59006.297	79205.142	アルミプレート
H2	-59098.522	79208.828	アルミプレート
H3	-59098.210	79300.242	コンクリート杭
H4	-59098.730	79379.985	アルミプレート
H5	-59076.132	79297.037	アルミプレート
H6	-59071.422	79411.336	コンクリート杭
H7	-59068.795	79447.491	コンクリート杭
H8	-59068.301	79454.273	コンクリート杭
H9	-59065.834	79468.183	コンクリート杭
H10	-59065.574	79491.749	アルミプレート
H11	-59062.962	79527.644	アルミプレート
H12	-59061.871	79542.483	アルミプレート
H13	-59061.613	79545.989	アルミプレート
H14	-59061.429	79548.604	アルミプレート
H15	-59060.779	79557.917	アルミプレート
H16	-59058.338	79584.859	アルミプレート
H17	-59057.432	79602.160	アルミプレート
H18	-59056.326	79611.820	アルミプレート
H19	-59054.602	79623.058	アルミプレート
H20	-59051.180	79637.932	アルミプレート
H21	-59049.239	79644.800	アルミプレート
H22	-59046.298	79654.497	アルミプレート
H23	-59043.223	79663.104	アルミプレート
H24	-59032.892	79668.690	アルミプレート
H25	-59031.813	79669.130	アルミプレート
H26	-59030.117	79692.035	アルミプレート
H27	-59025.486	79699.969	アルミプレート
H28	-59020.597	79703.095	アルミプレート
H29	-59014.309	79717.028	アルミプレート
H30	-59008.661	79725.914	アルミプレート
H31	-59009.712	79738.763	コンクリート杭
H32	-59006.697	79740.210	アルミプレート
H33	-59005.556	79742.444	アルミプレート
H34	-59001.493	79779.358	アルミプレート
H35	-59006.034	79784.344	アルミプレート
H36	-59005.832	79787.528	アルミプレート
H37	-59001.793	79793.325	アルミプレート
H38	-59046.942	79819.466	アルミプレート
H39	-59043.964	79824.707	アルミプレート
H40	-59024.097	79859.678	アルミプレート
H41	-59799.952	79902.177	アルミプレート
H42	-59789.972	79919.744	アルミプレート
H43	-59758.728	79941.904	アルミプレート
H44	-59737.656	79994.499	アルミプレート

新壁面線点一覧表

点名	X座標	Y座標	杭種
H1	-59006.297	79205.142	アルミプレート
H2	-59098.522	79208.828	アルミプレート
H3	-59098.210	79300.242	コンクリート杭
H4	-59098.730	79379.985	アルミプレート
H5	-59076.132	79297.037	アルミプレート
H6	-59071.422	79411.336	コンクリート杭
H7	-59068.795	79447.491	コンクリート杭
H8	-59068.301	79454.273	コンクリート杭
H9	-59065.834	79468.183	コンクリート杭
H10	-59065.574	79491.749	アルミプレート
H11	-59062.962	79527.644	アルミプレート
H12	-59061.871	79542.483	アルミプレート
H13	-59061.613	79545.989	アルミプレート
H14	-59061.429	79548.604	アルミプレート
H15	-59060.779	79557.917	アルミプレート
H16	-59058.338	79584.859	アルミプレート
H17	-59057.432	79602.160	アルミプレート
H18	-59056.326	79611.820	アルミプレート
H19	-59054.602	79623.058	アルミプレート
H20	-59051.180	79637.932	コンクリート杭
H21	-59049.239	79644.800	コンクリート杭
H22	-59046.298	79654.497	アルミプレート
H23	-59043.223	79663.104	アルミプレート
H24	-59032.892	79668.690	アルミプレート
H25	-59031.813	79669.130	コンクリート杭
H26	-59030.117	79692.035	アルミプレート
H27	-59025.486	79699.969	アルミプレート
H28	-59020.597	79703.095	アルミプレート
H29	-59014.309	79717.028	アルミプレート
H30	-59008.661	79725.914	アルミプレート
H31	-59009.712	79738.763	コンクリート杭
H32	-59006.697	79740.210	アルミプレート
H33	-59005.556	79742.444	アルミプレート
H34	-59001.493	79779.358	アルミプレート
H35	-59006.034	79784.344	コンクリート杭
H36	-59005.832	79787.528	アルミプレート
H37	-59001.793	79793.325	アルミプレート
H38	-59046.942	79819.466	アルミプレート
H39	-59043.964	79824.707	アルミプレート
H40	-59024.097	79859.678	アルミプレート
H41	-59799.952	79902.177	アルミプレート
H42	-59789.972	79919.744	アルミプレート
H43	-59758.728	79941.904	アルミプレート
H44	-59737.656	79994.499	アルミプレート

- 凡例
- 旧壁面線
 - 新壁面線
 - コンクリート杭
 - アルミプレート

用地平面図

業務名	千鳥町壁面線測量業務委託
箇所名	松江市千鳥町地内
縮尺	1/1000
図面番号	1 / 1
測量年月日	平成26年3月28日
請負者	株式会社ジェクト
調査者	計算者 検査者 照合者