



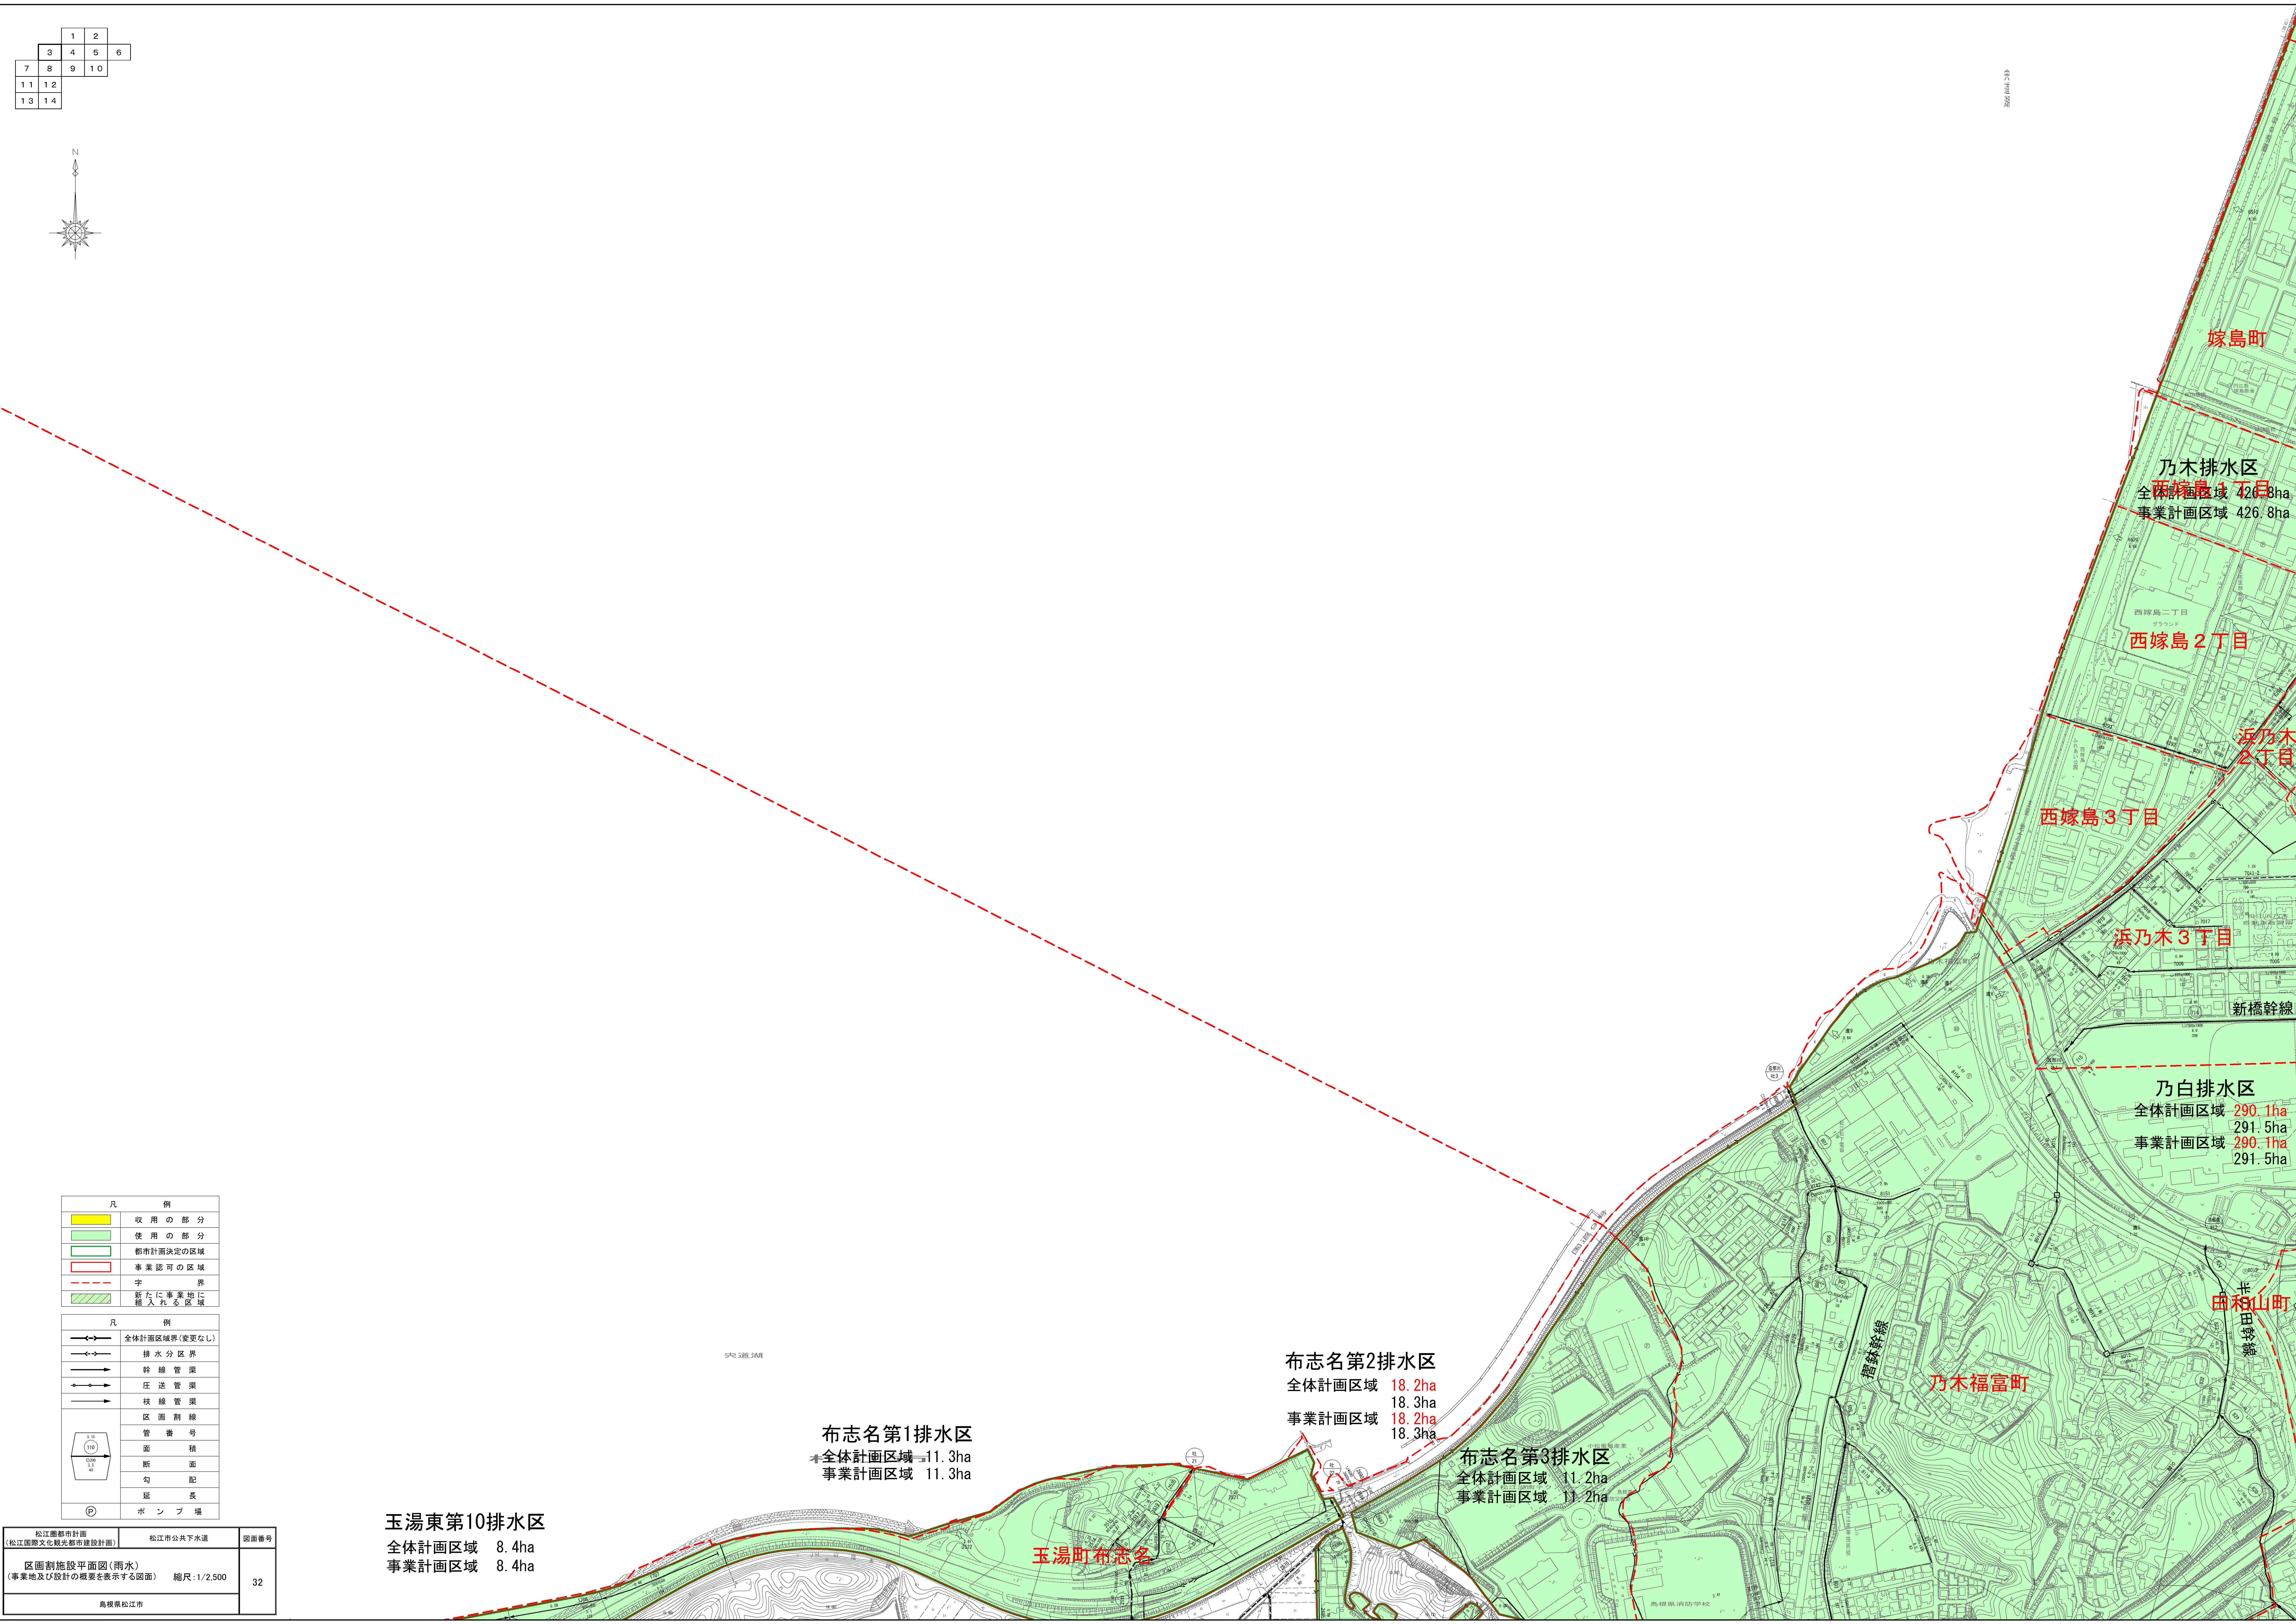

		1	2	
	3	4	5	6
7	8	9	10	
11	12			
13	14			

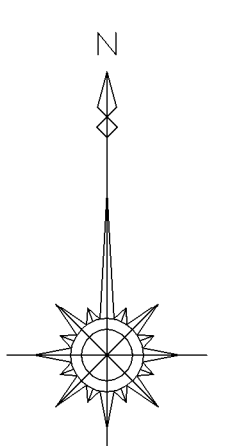

凡	例
	収用の部分
	使用の部分
	都市計画決定の区域
	事業認可の区域
	字界
	新たに事業地に 編入される区域

凡	例
	全体計画区域界(変更なし)
	排水分区界
	幹線管渠
	圧送管渠
	枝線管渠
	区画割線
	管番号
	面積
	断面
	勾配
	延長
	ポンプ場

松江圏都市計画 (松江圏観光文化観光都市建設計画)	松江圏公共下水道	図面番号
区画割施設平面図(雨水) (事業地及び設計の概要を表示する図面) 縮尺:1/2,500		32
島根県松江市		