



平面図 A0:s=1:500

計画平面図(1)
【第4回公園協議会】


標準断面図 A0:s=1:100
A-A

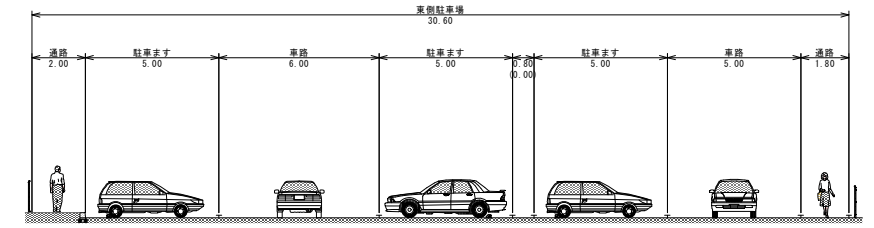

標準断面図 A0:s=1:200
B-B

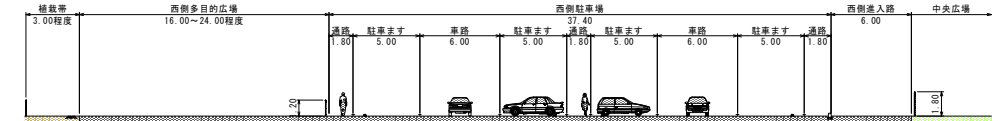

標準断面図 A0:s=1:100
C-C

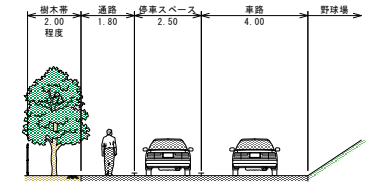

東側駐車場
車路幅員 W=6.0m (片側通行W=5.0m)
通路幅員 W=1.8m (有効幅員)
思いやり駐車スペース 4台


西側駐車場
車路幅員 W=6.0m (有効幅員)
通路幅員 W=1.8m (有効幅員)
思いやり駐車スペース 2台

野球場外周駐車場
車路幅員 W=4.5m (有効幅員)
通路幅員 W=1.8m (有効幅員)
思いやり駐車スペース 4台
小型バス駐車スペース 2台

年度	令和7年度
種別	計画
工事名	美保関総合運動公園再整備設計業務委託
運用種別	
施工箇所	松江 美保関 下宇野 地内
図面名称	計画平面図(1) 【第4回公園協議会】
縮尺	1:500
設計者	株式会社 アトラス
監理者	株式会社 アトラス
図面番号	3 第04 1


平面図 A0:s=1:500

計画平面図(3)
【第4回公園協議会】

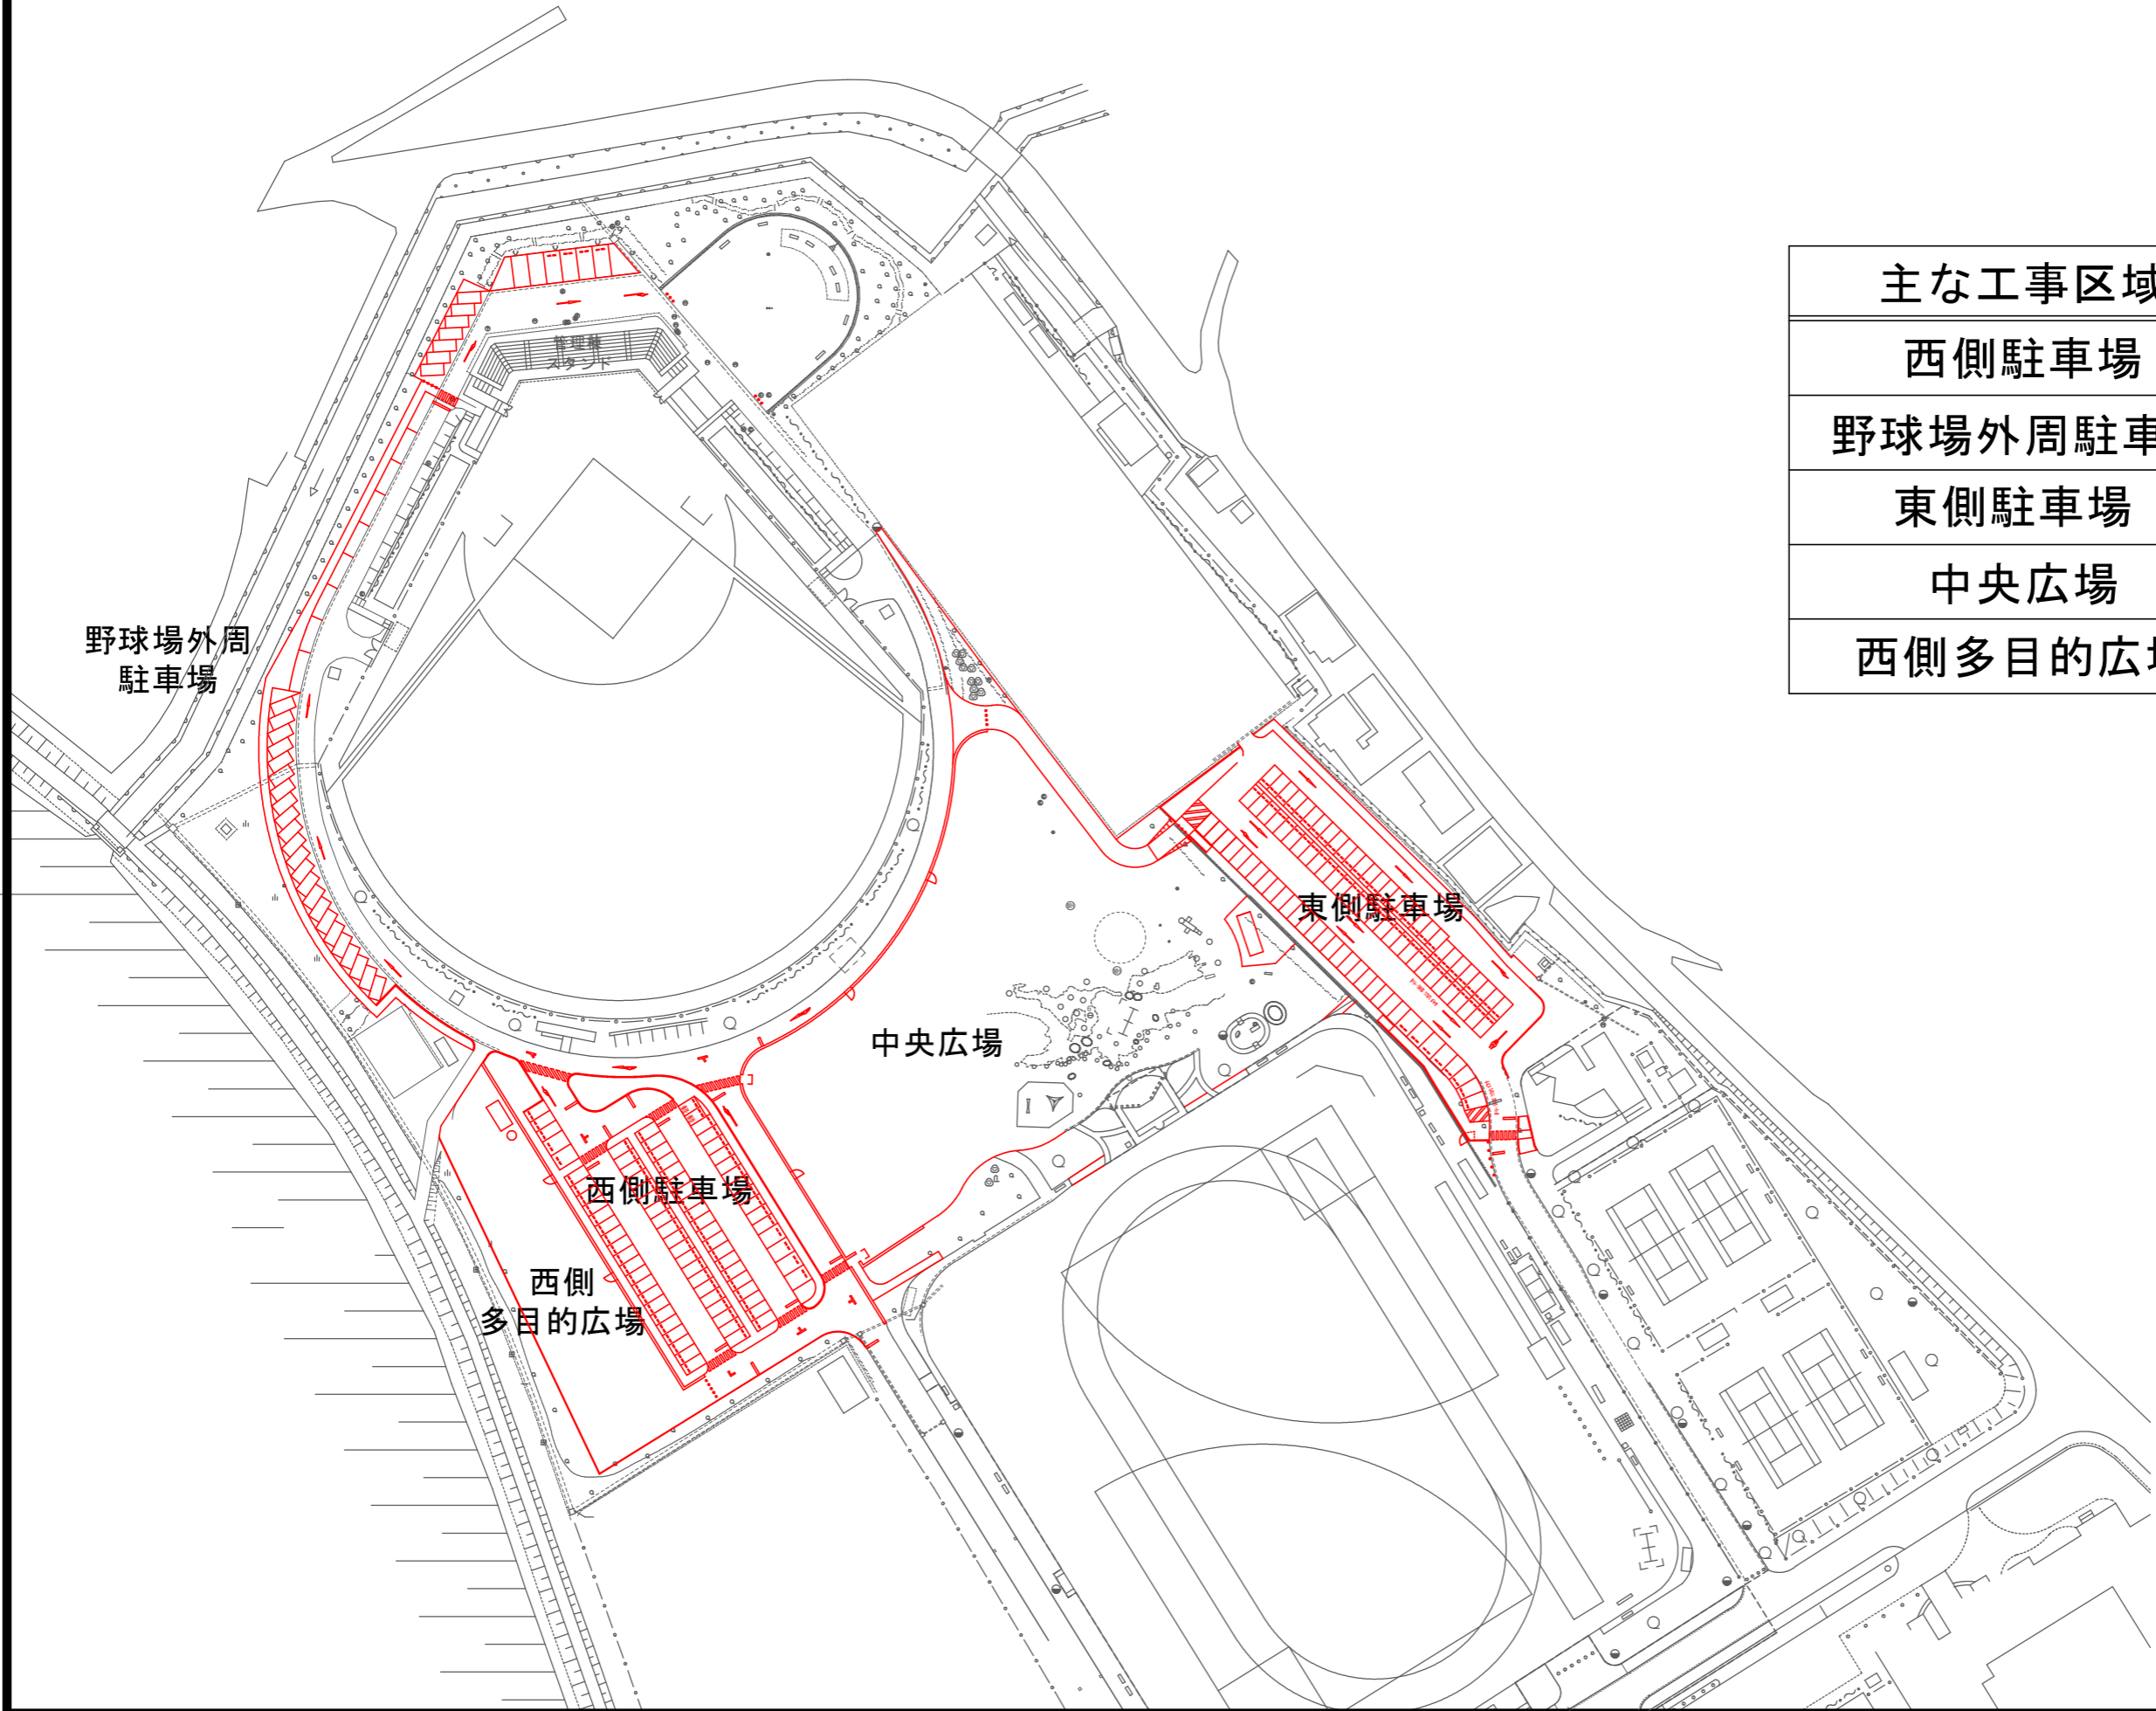

主な工事区域
西側駐車場
野球場外周駐車場
東側駐車場
中央広場
西側多目的広場

年度	令和 7 年度
巻号	第 2 号
工事名	美保関総合運動公園再整備設計業務委託
通称	美保関公園
施工箇所	松江 美保関 下宇部町 地内
図面名称	計画平面図(3) 【第4回公園協議会】
縮尺	縦横 1:500
設計者	株式会社 アトラス
設計	株式会社 アトラス
ページ	3 面中 3

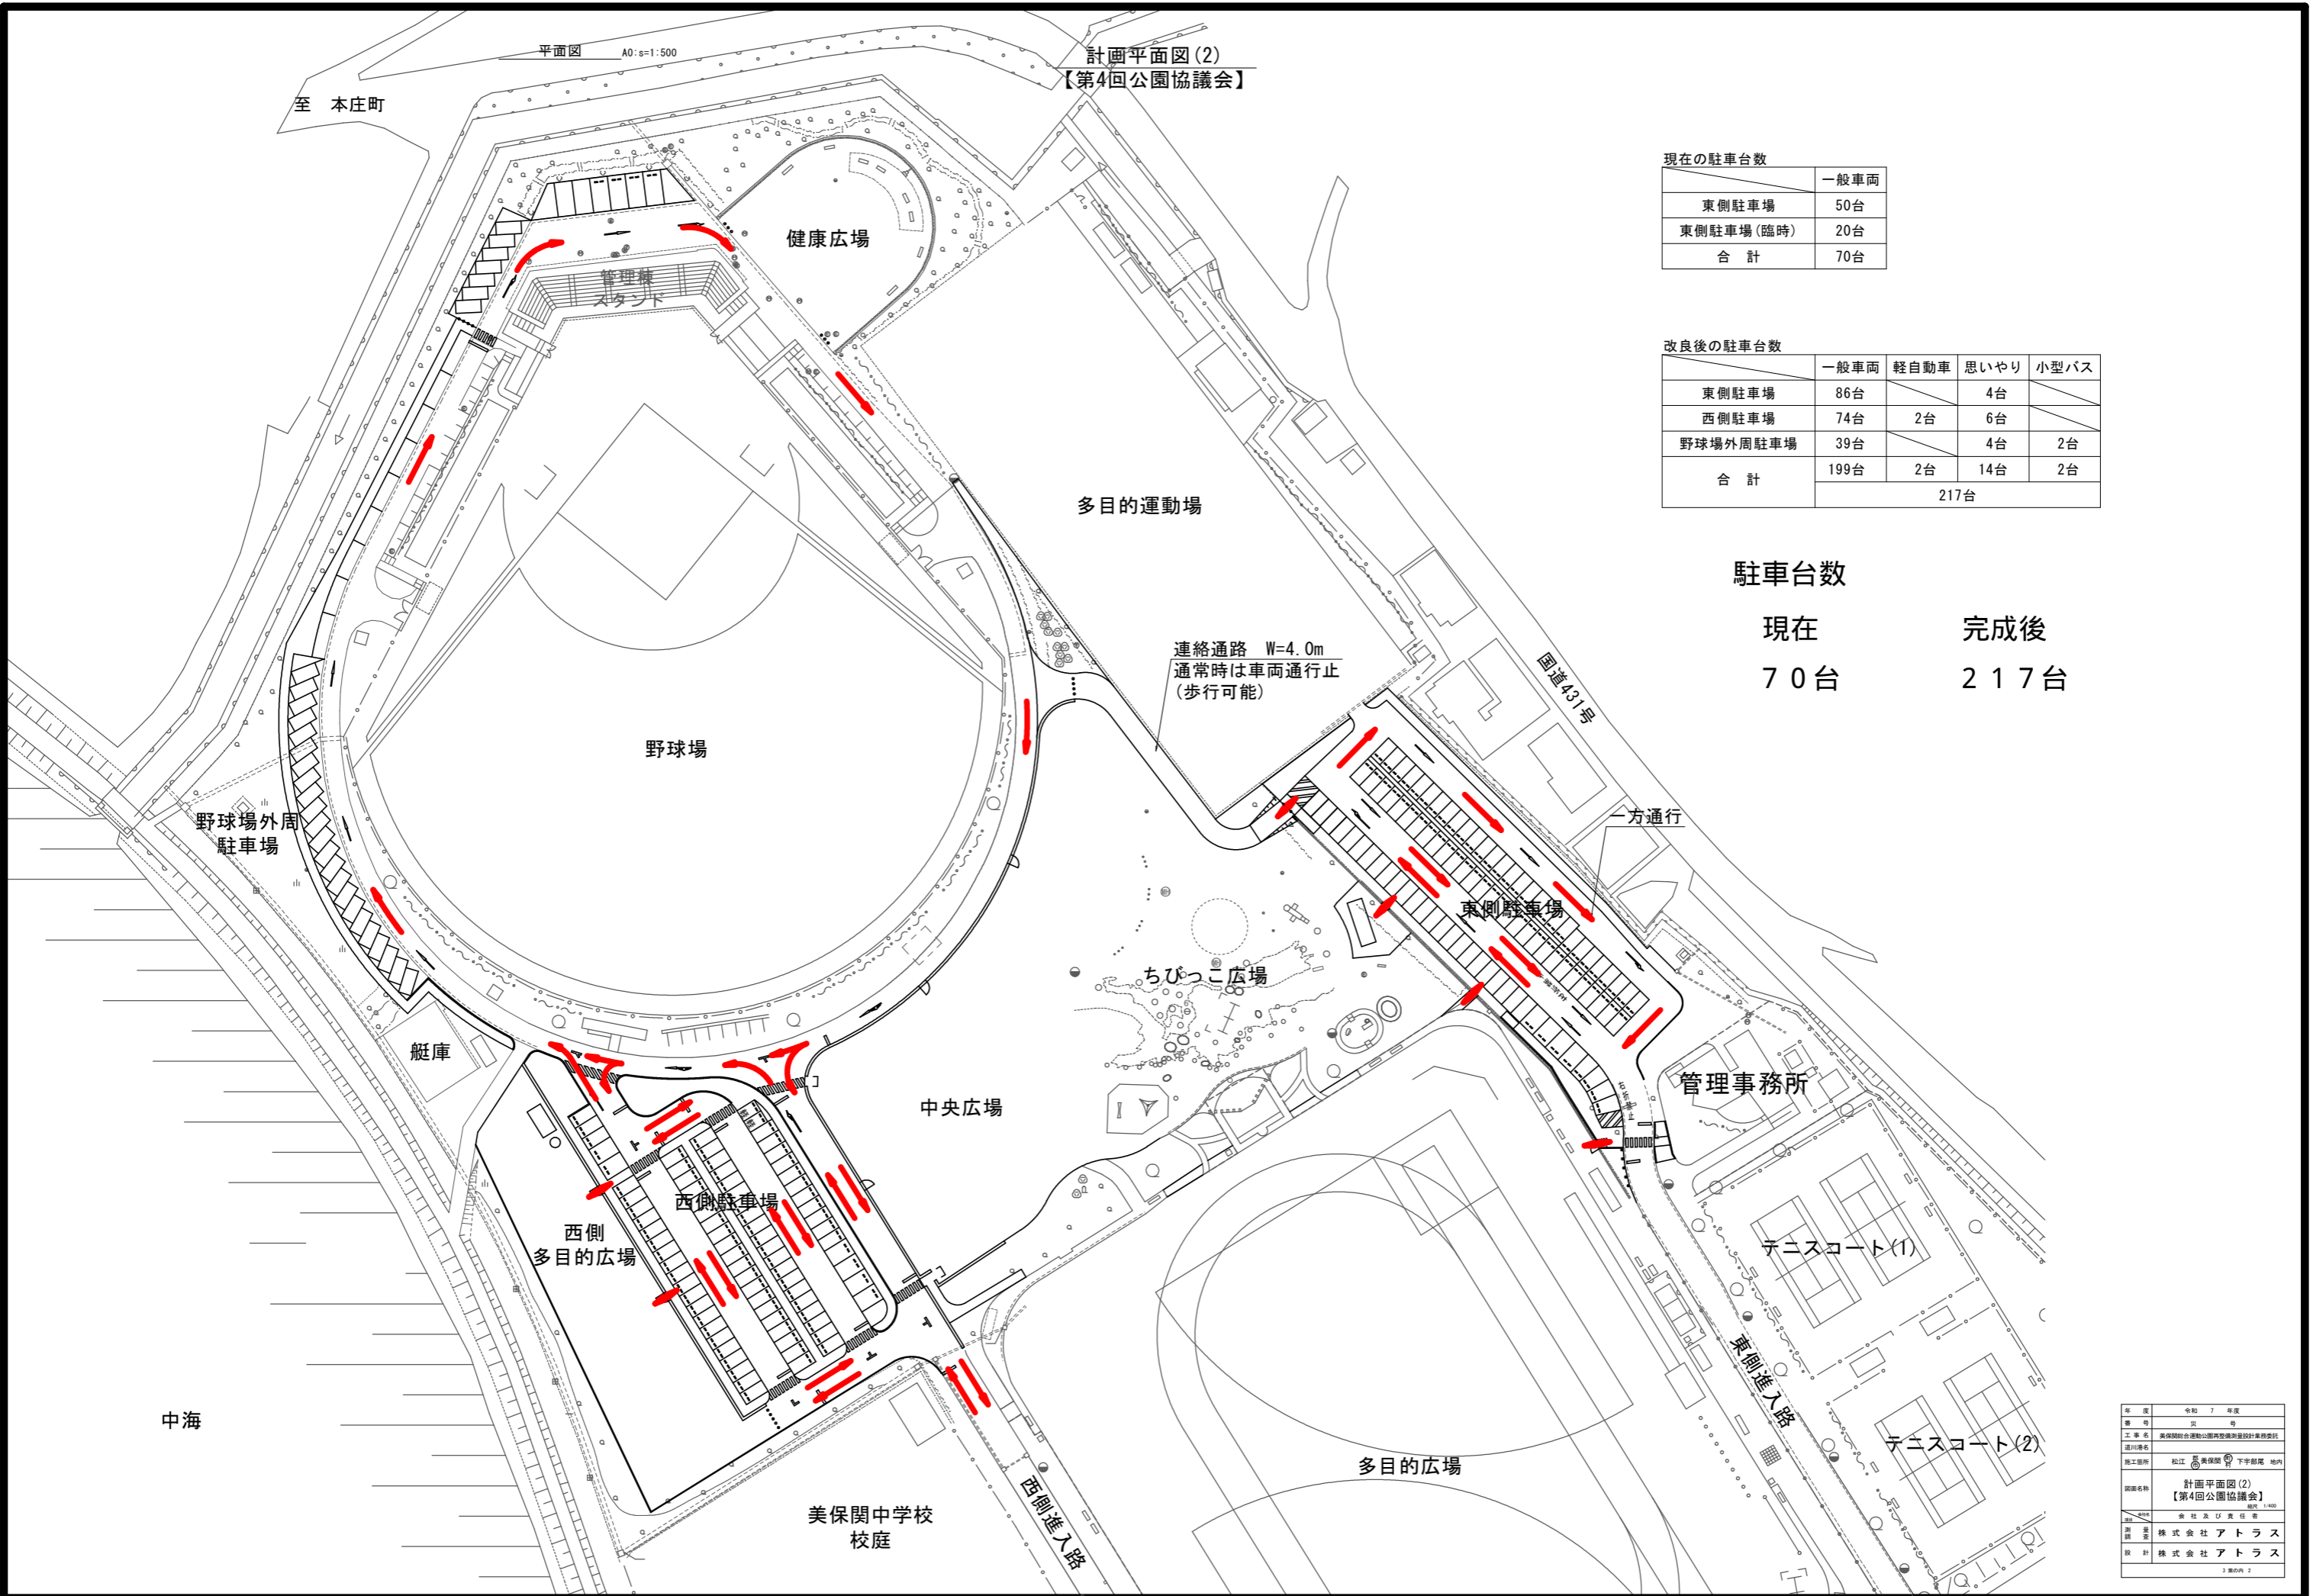

現在の駐車台数

	一般車両
東側駐車場	50台
東側駐車場(臨時)	20台
合計	70台

改良後の駐車台数

	一般車両	軽自動車	思いやり	小型バス
東側駐車場	86台		4台	
西側駐車場	74台	2台	6台	
野球場外周駐車場	39台		4台	2台
合計	199台	2台	14台	2台
	217台			

駐車台数
 現在 70台
 完成後 217台

年度	令和7年度
期	第2期
工事名	美保関総合運動公園管理運営設計業務委託
通称	通称なし
施工場所	松江 美保関 下宇部町 地内
図面名称	計画平面図(2) 【第4回公園協議会】
縮尺	縮尺 1:500
設計者	株式会社 アトラス
監理者	株式会社 アトラス

3 面中 2

3D鳥瞰図(切り抜き)



美保関総合公園 公園協議会

公園再整備事業スケジュール(案)

令和8年1月23日時点、公園緑地課 公園整備係

