

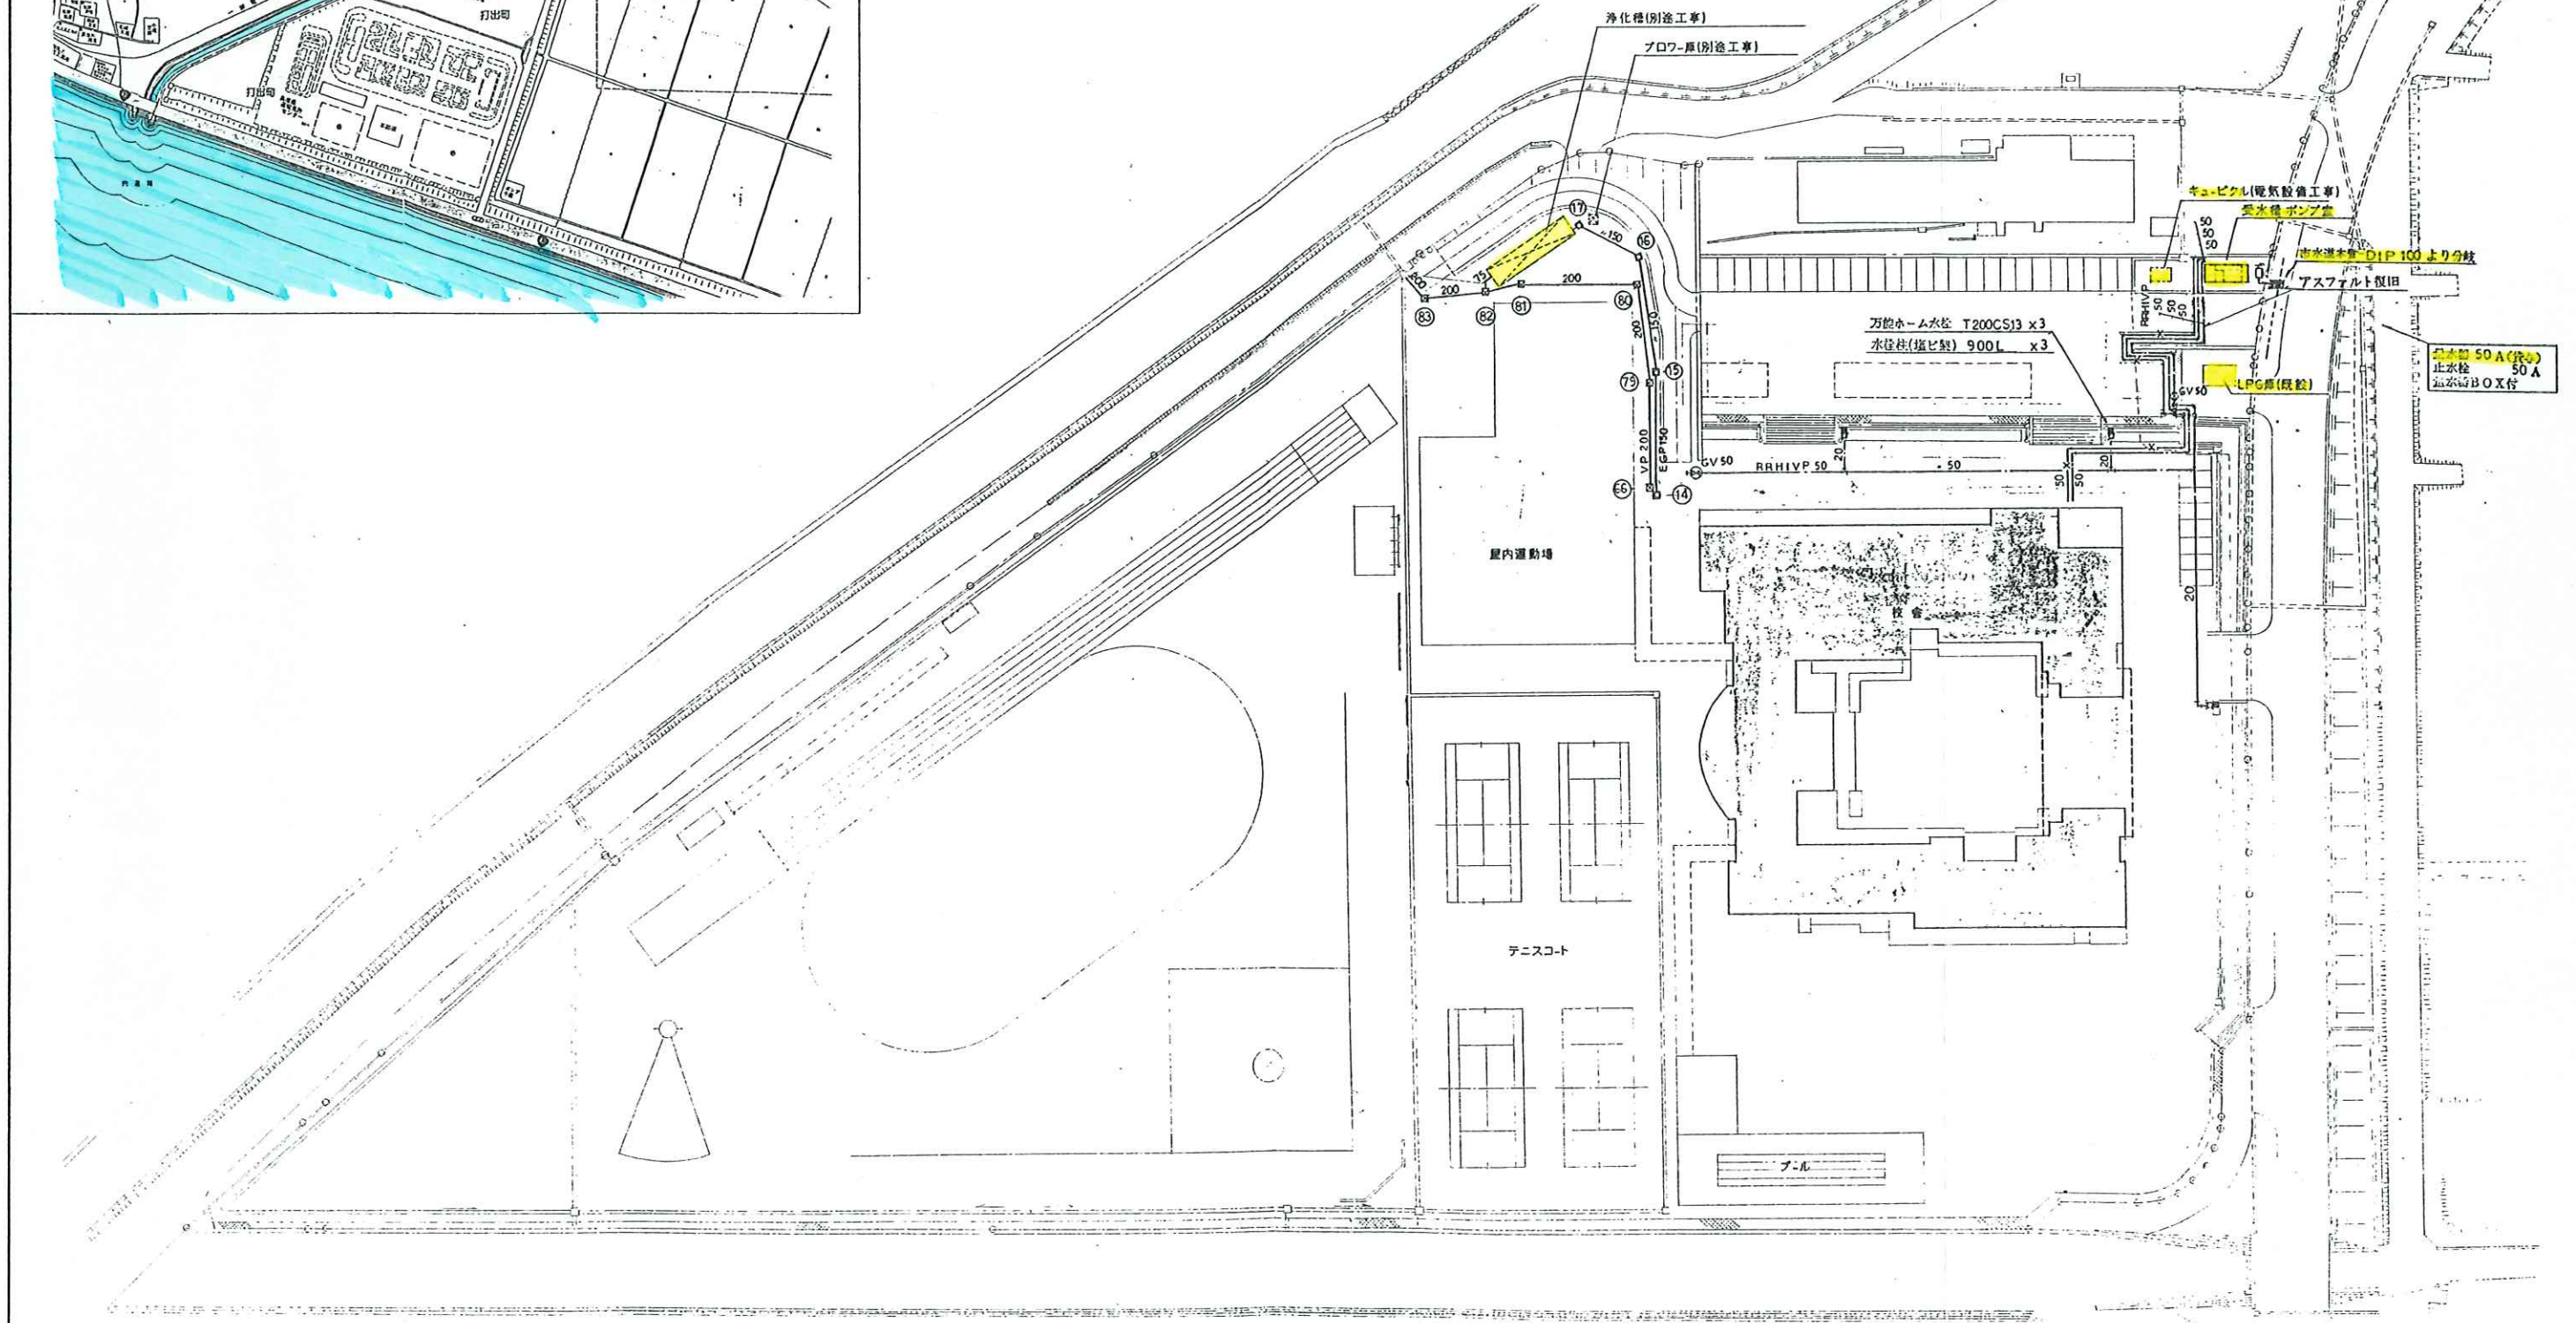


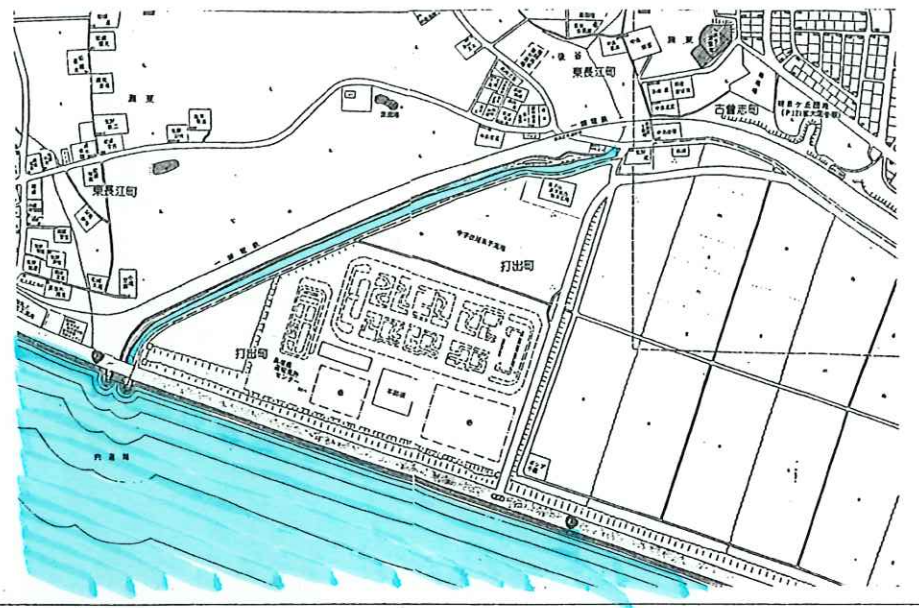


配置图 1:500


松江市教育委員会教育総務部
施設課

図面番号		工 事 名	図 面 種 別	縮 尺	設計・年月	理事長	常理建築士	担 当 者	備 考										施設課	
M 4 (17)		松江市立湖北中学校校舎機械設備工事	配 置 図	1:500	

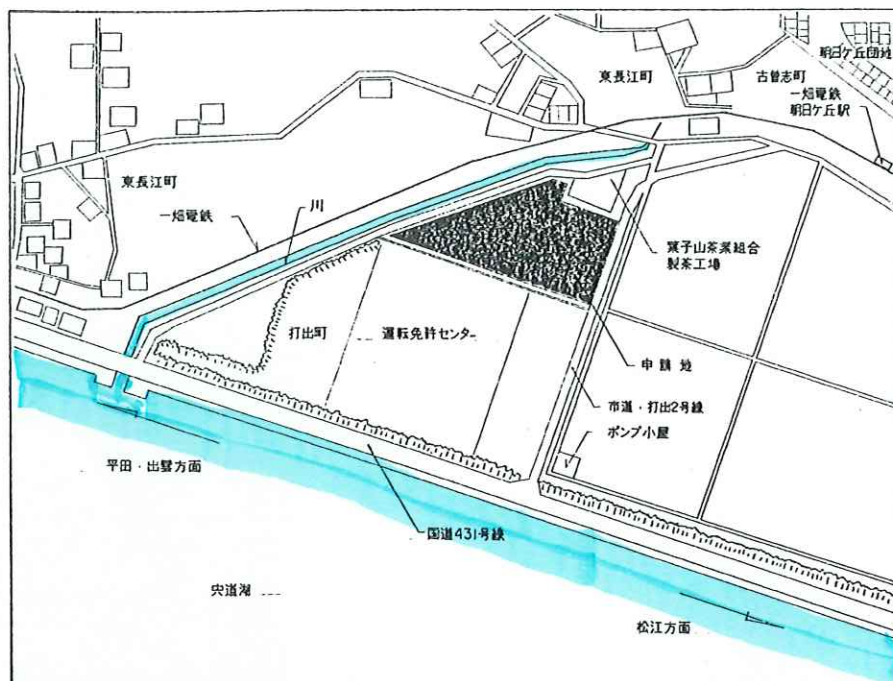



番 号	名 称	標準図番号	寸 法	マンホール	参考深さ(4)	地 盤 高
1	インバート樹(RC製)	SC-2	450 ^a	MH A	380	
2	〃	SC-3	600 ^a	〃	430	
3	〃	SC-2	450 ^a	〃	500	
4	インバート樹	FRP	300 ^b	レジコン製	400	
5	〃	〃	〃	〃	435	
6	〃	〃	〃	〃	475	
7	会 所 枱	市 販 品	350 ^a	コンクリート蓋	300	
8	〃	〃	〃	〃	300	
9	〃	〃	〃	〃	300	
10	〃	〃	〃	〃	370	
11	〃	〃	〃	〃	300	
12	〃	〃	〃	〃	410	
13	〃	〃	450 ^a	〃	480	
14	〃	〃	600 ^a	鋼板製蓋	640	
16	〃	〃	〃	〃	810	
17	〃	〃	〃	〃	880	
18	〃	〃	〃	〃	1,000	
19	〃	〃	〃	〃	1,080	
20	〃	〃	〃	〃	1,200	
15	〃	〃	〃	〃	740	

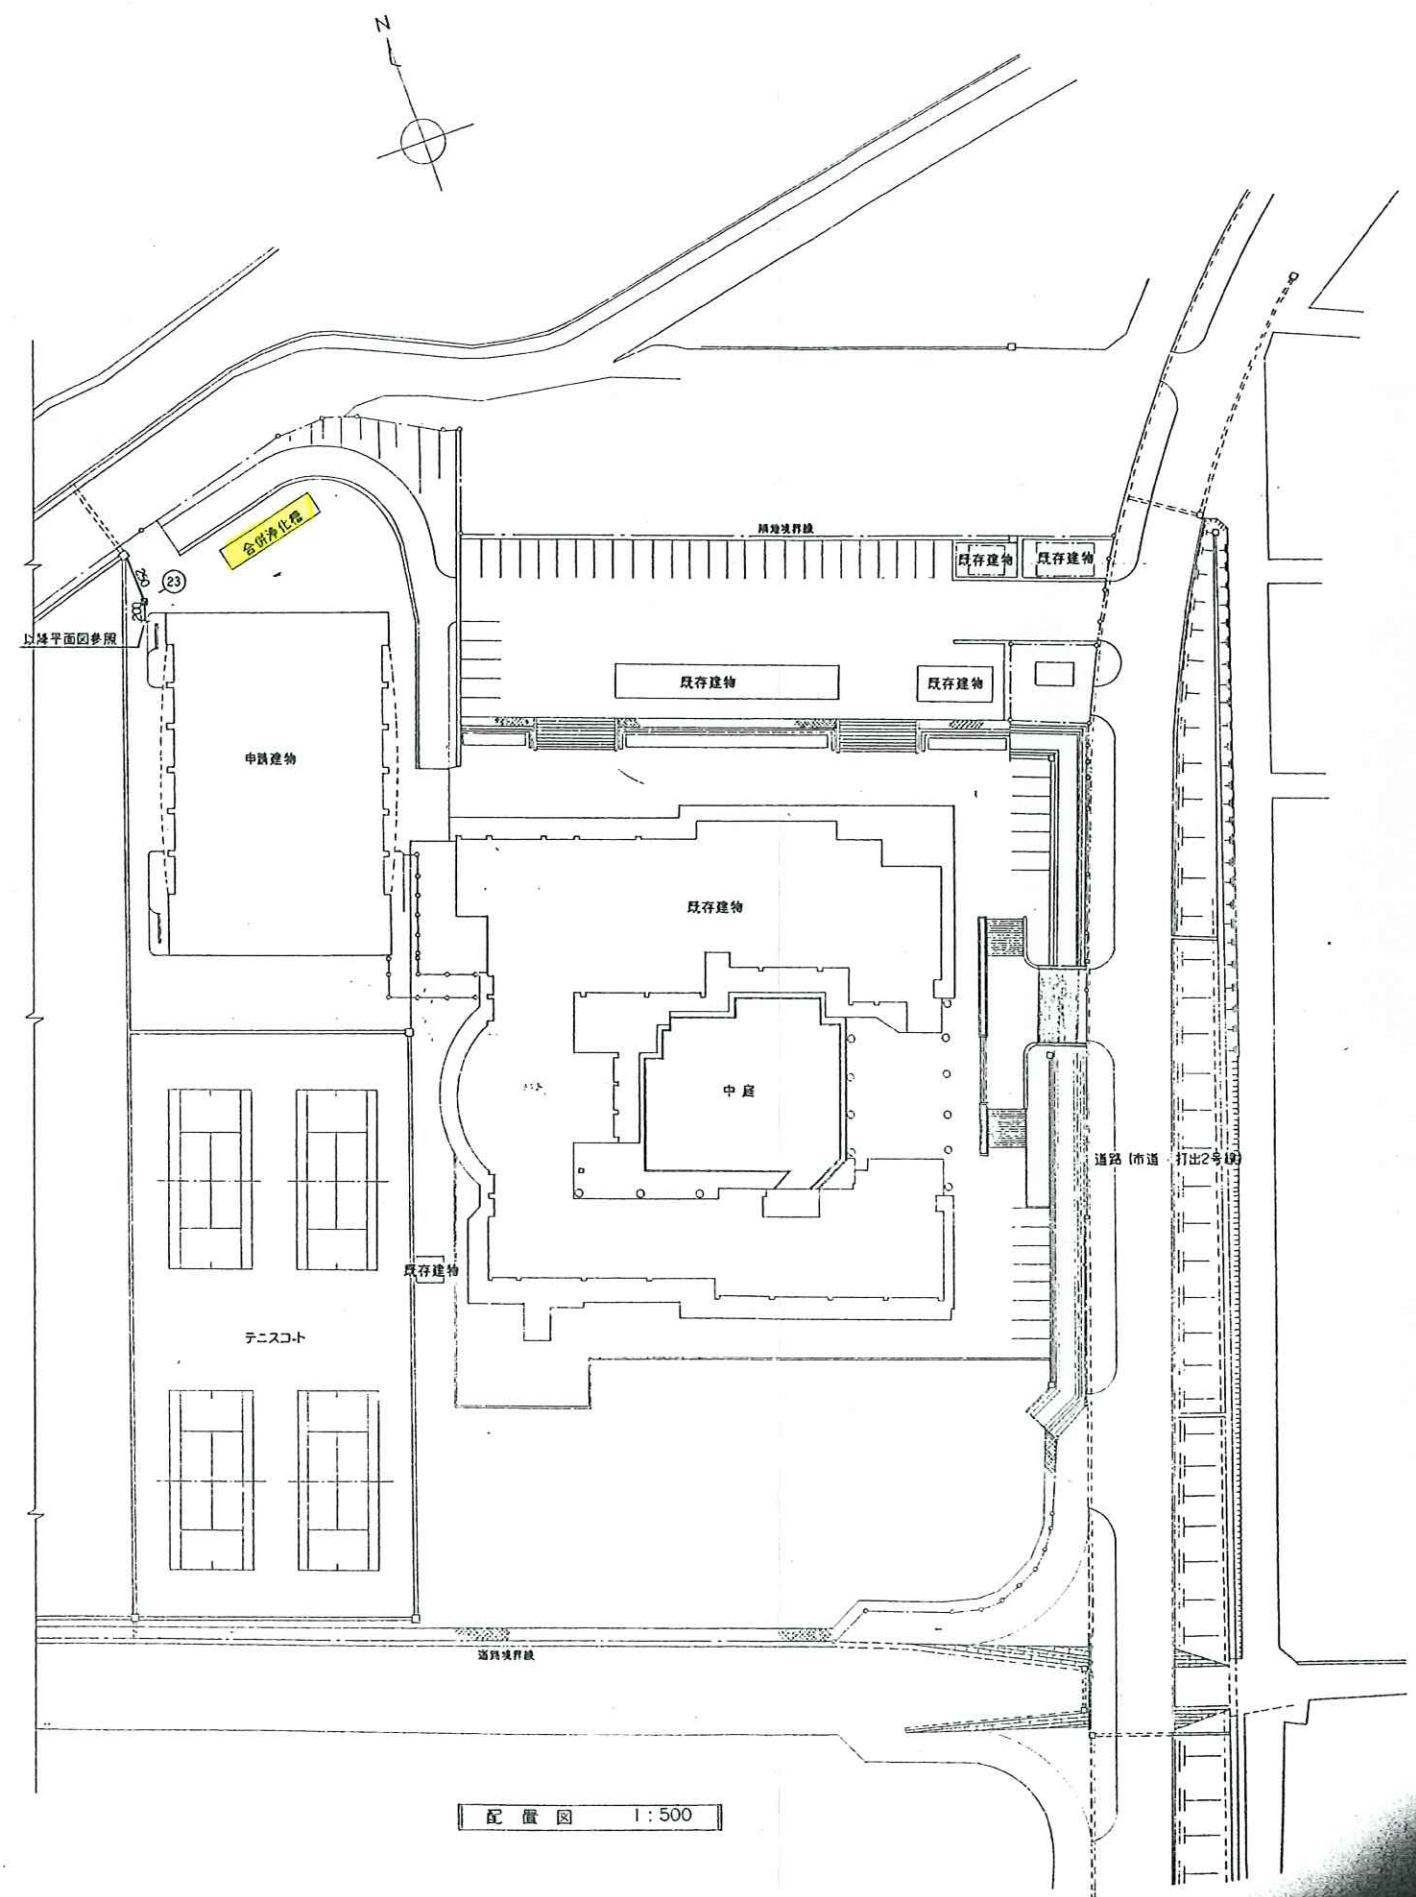

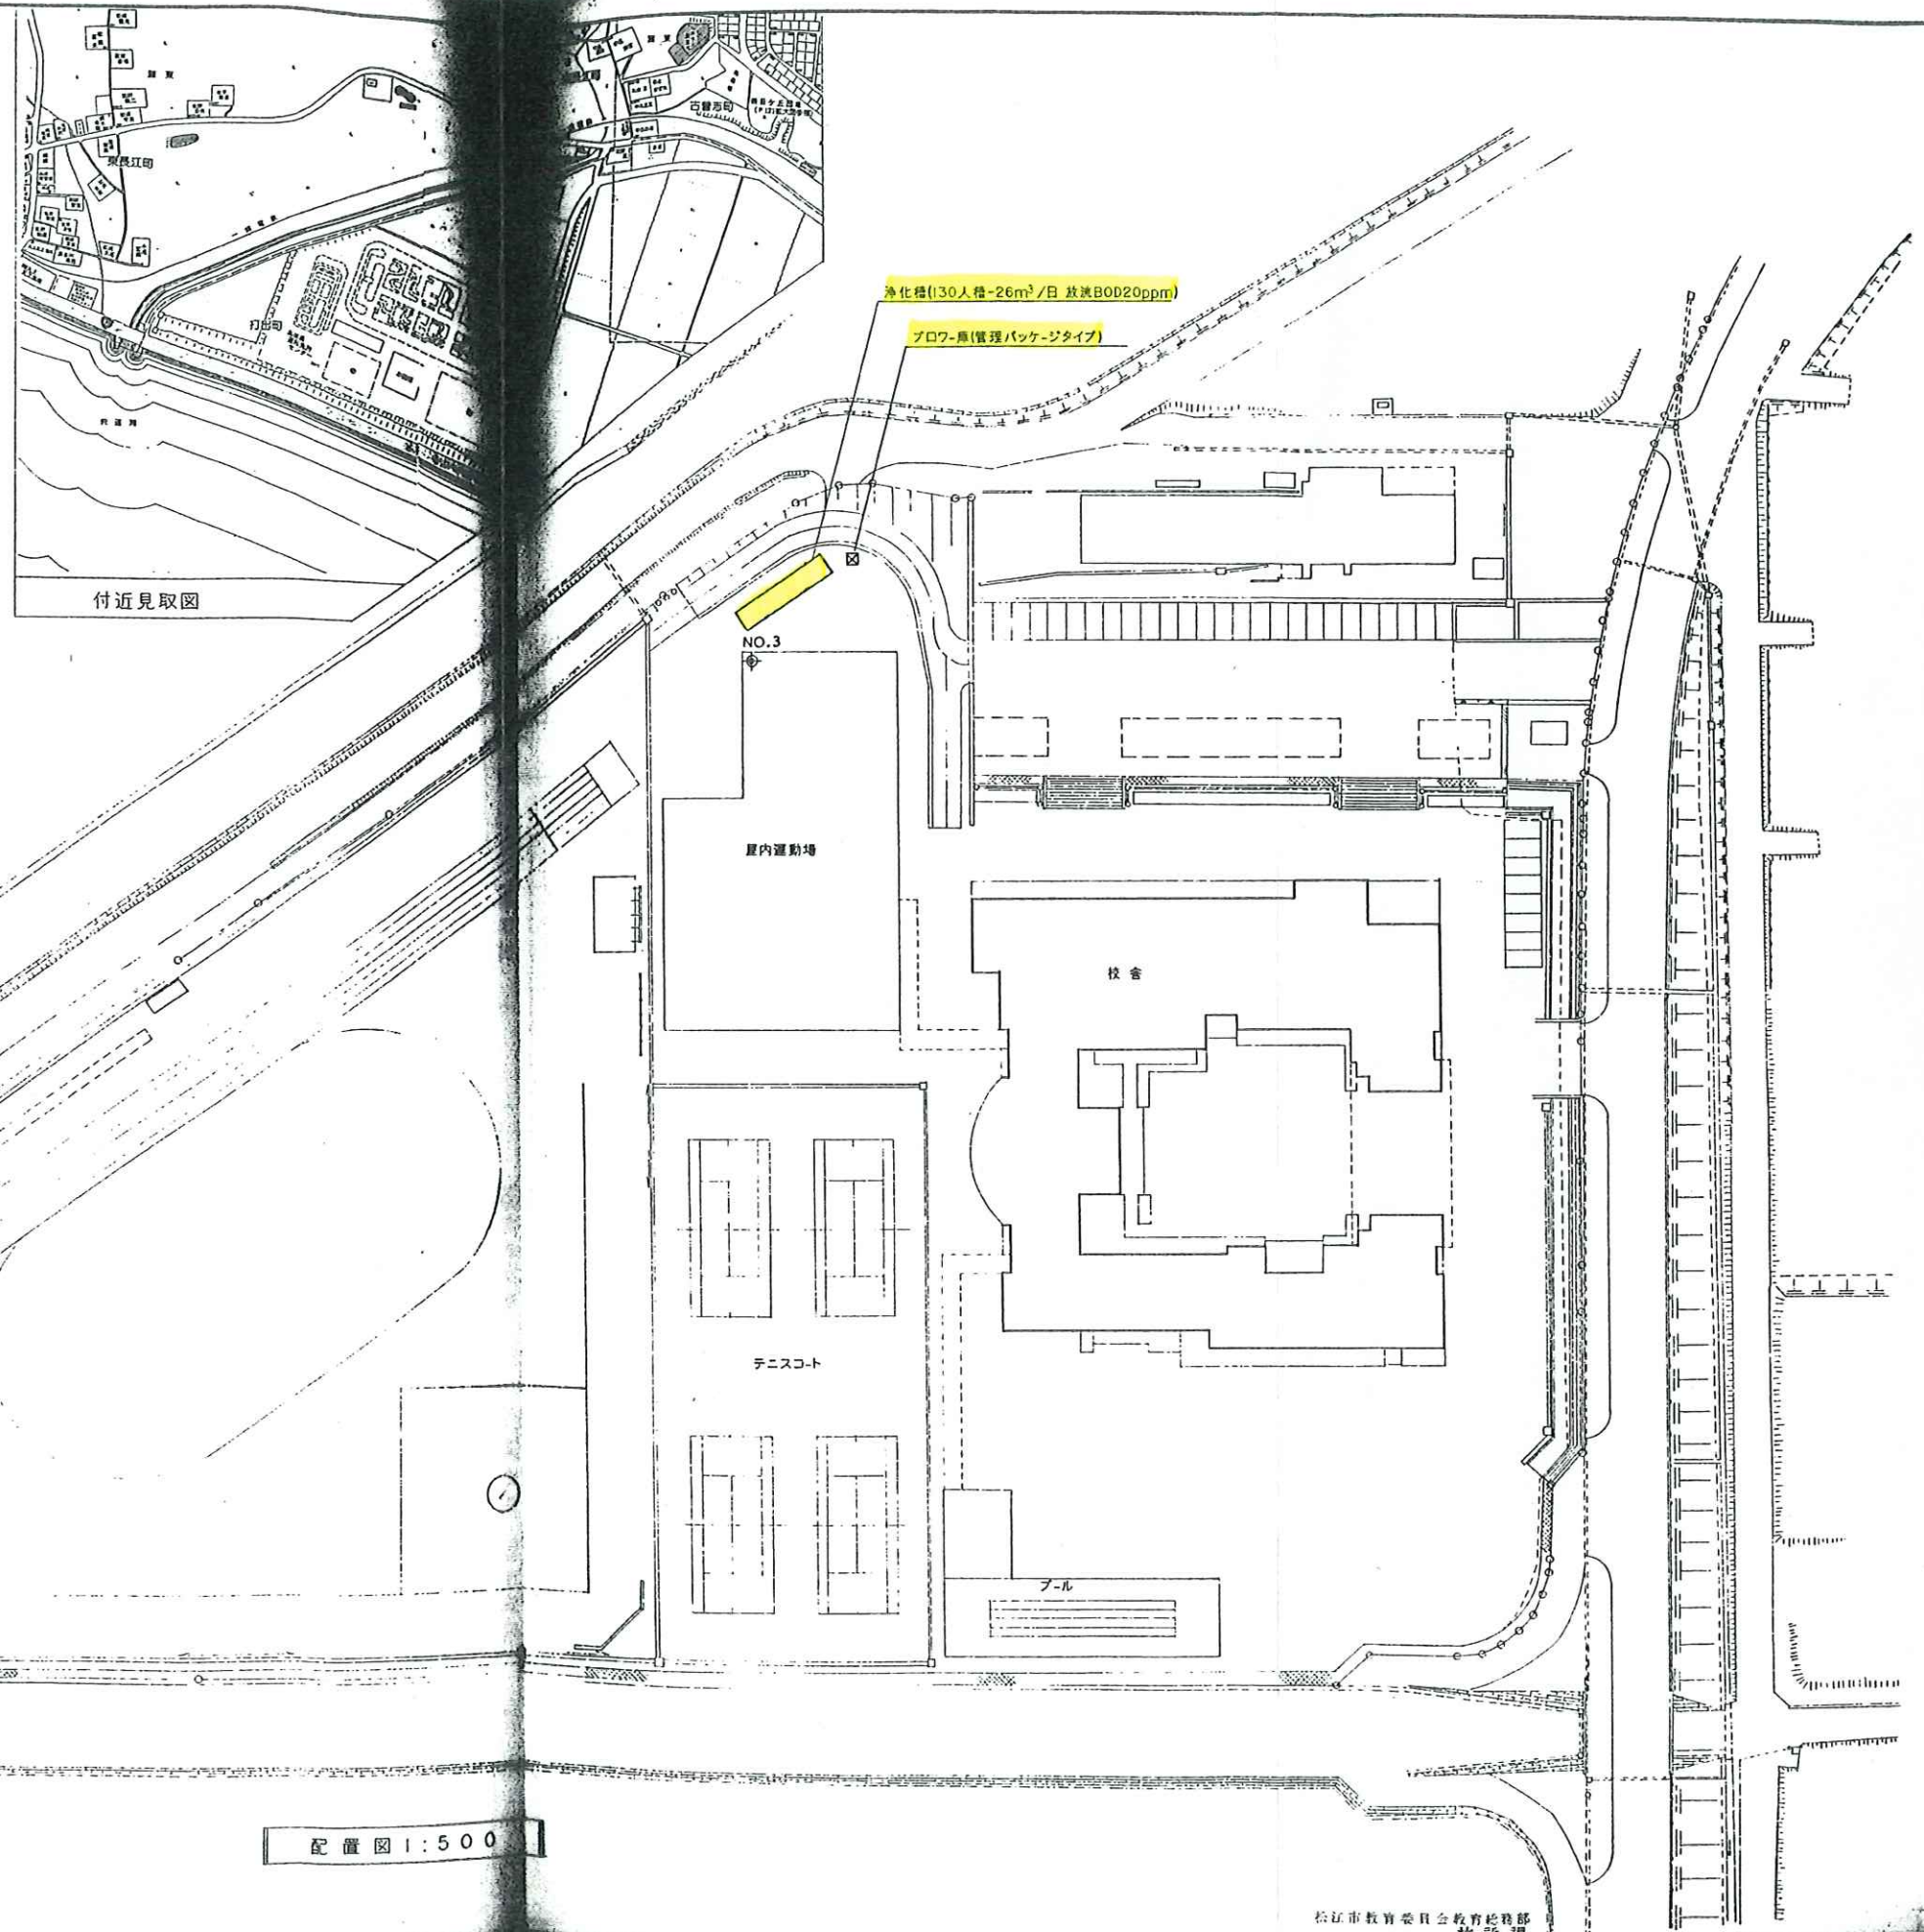

配置図 1:500


圖面番號	工 事 名	圖 面 種 別	縮 尺	設計・年月	理事長	管理建設士	鑑 査 者	備 考
J 4 (9)	松江市立湖北中学校污水处理施設設置工事	配 置 図	1:500					     

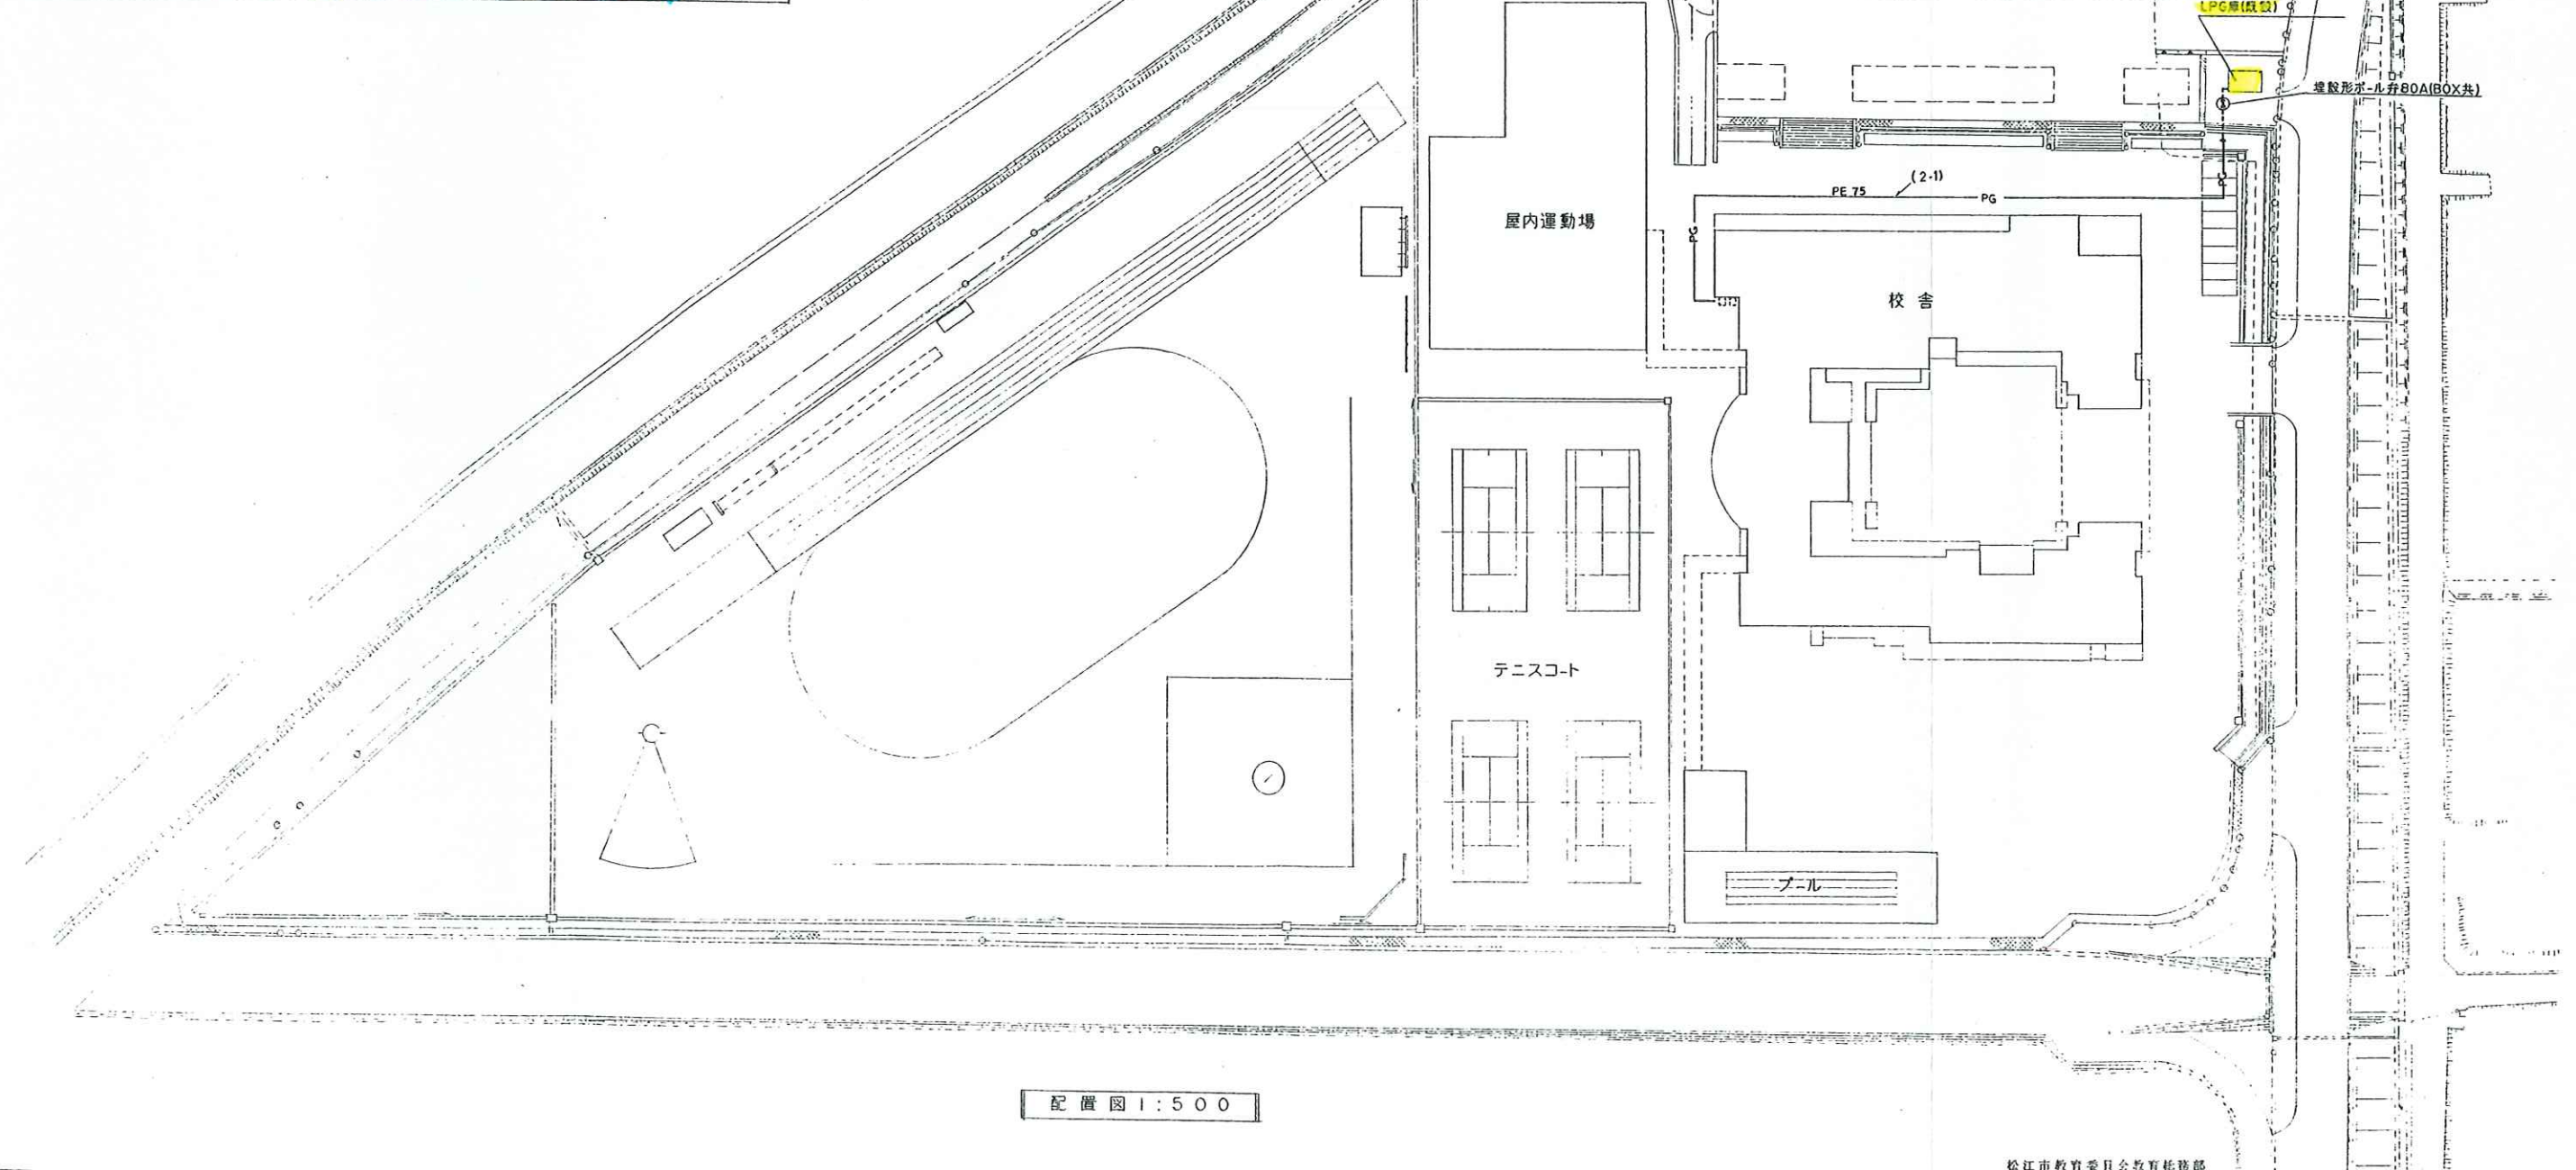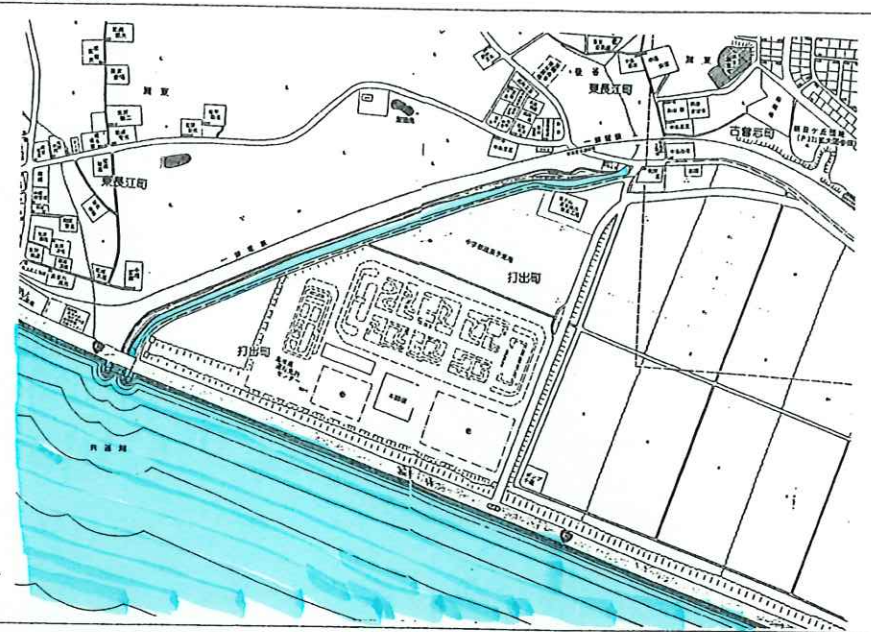





配置図 1:500

松江市教育委員会教育総務部
施設課


図面番号	工事名	図面種別	縮尺	設計・年月	理事長	管理建築士	担当者	備考
G 5 (13)	松江市立湖北中学校校舎ガス設備工事	配置図	1:500					

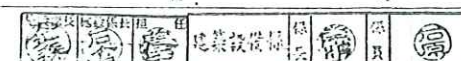



1級建築士事務所 松江市北田町35-3 TEL 0852-23-2231
協同 建築技術センター

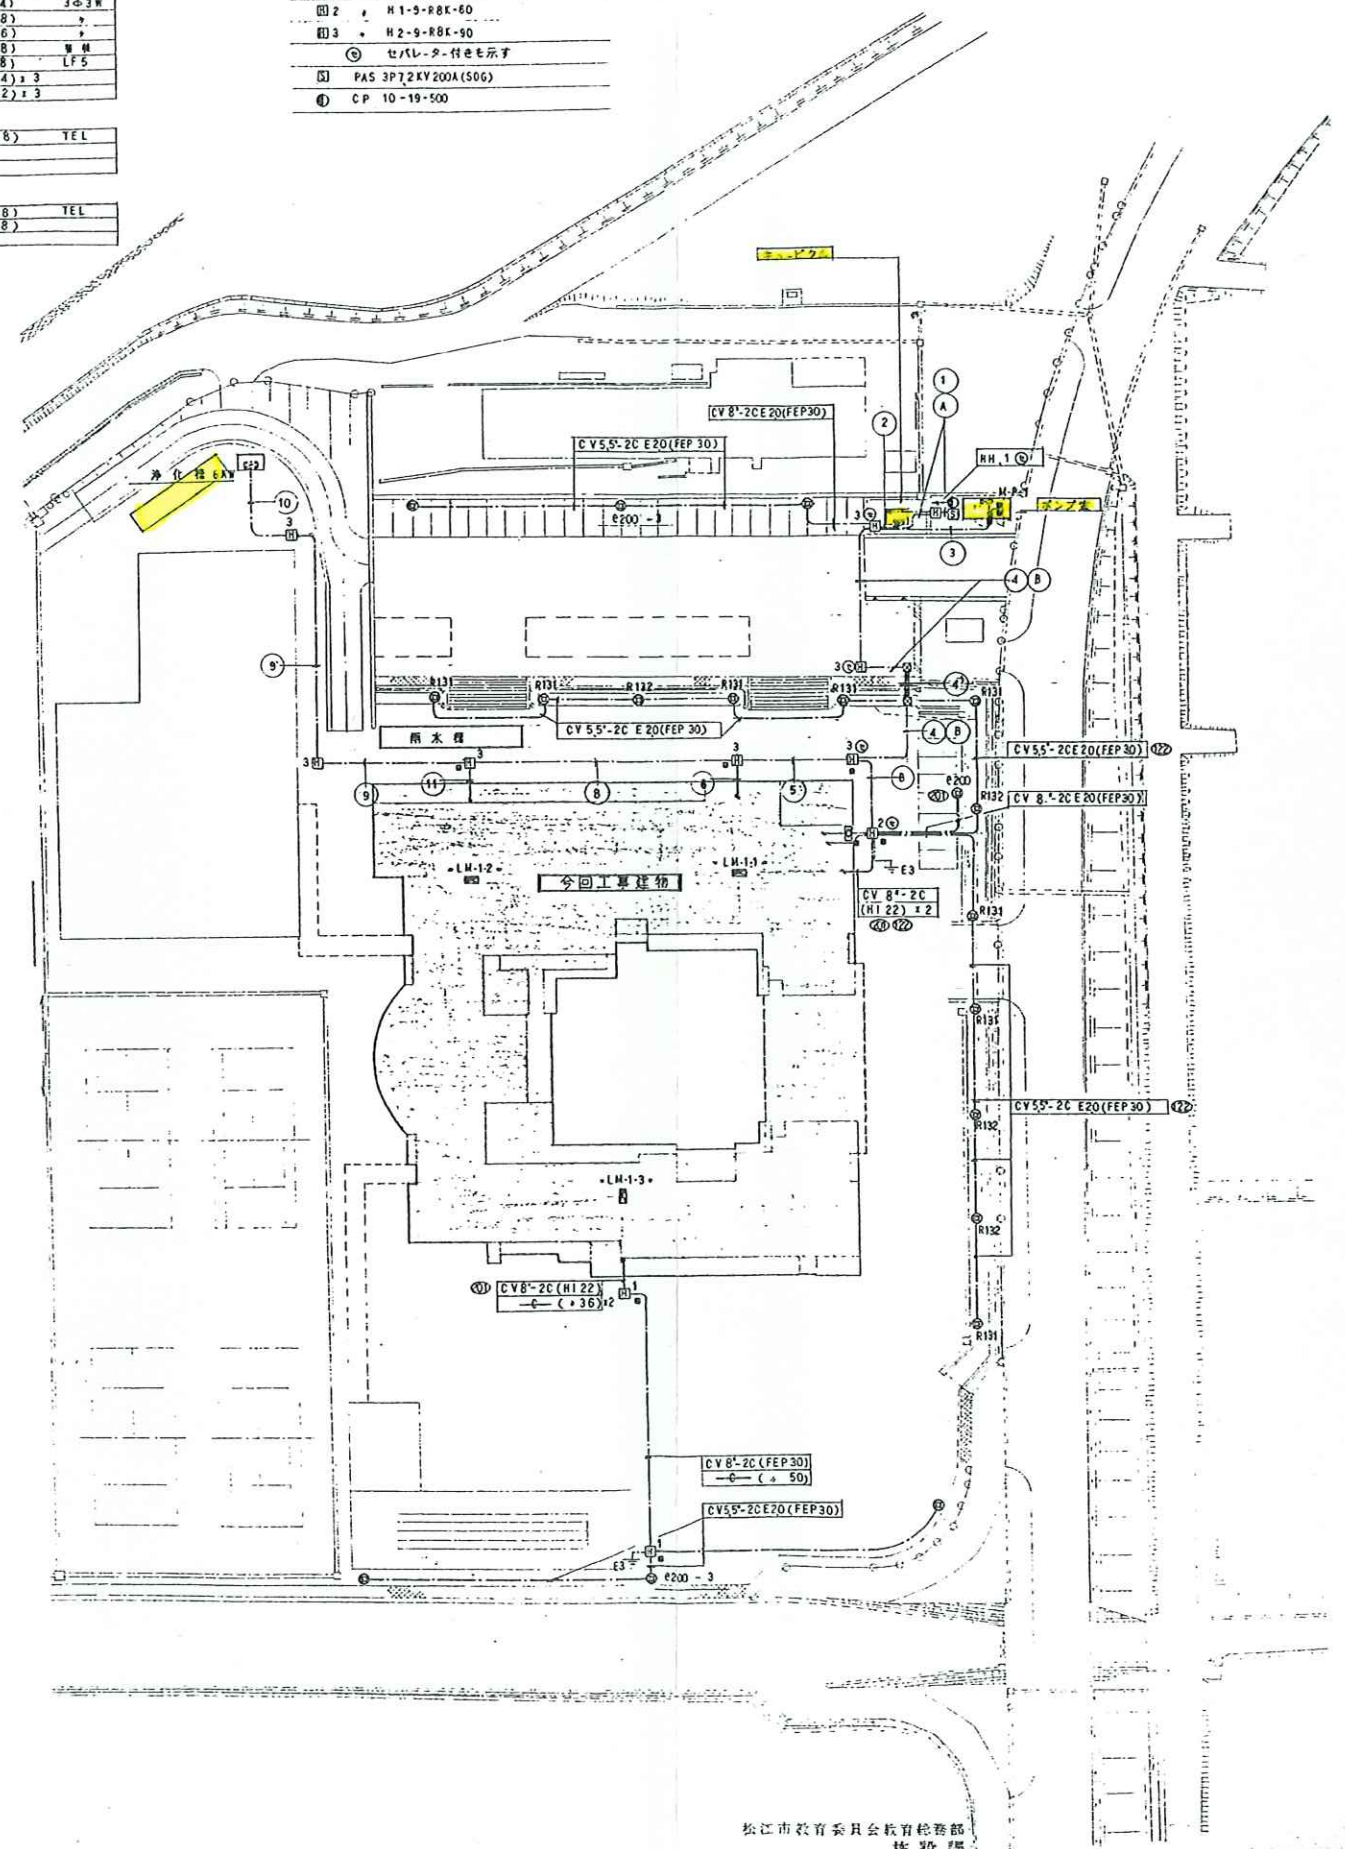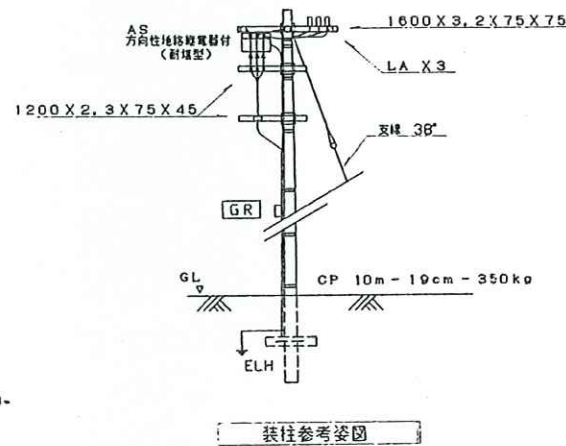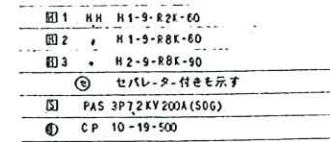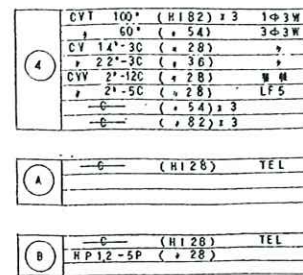

図面番号	工 事 名	図 面 種 別	縮 尺	設計・年月	理事長	管理建築士	担 当 者	備 考										
E 5 (30)	松江市立湖北中学校校舎電気設備工事	配 置 図 ポンプ室、雨水槽 平面 図	1:100 1:500				 	   	1級建築士事務所登録 ()-1273号 協同 建築技術センター 松江市北田町35-3 TEL.0852-23-523140 1級建築士42741号 谷口雅雄									

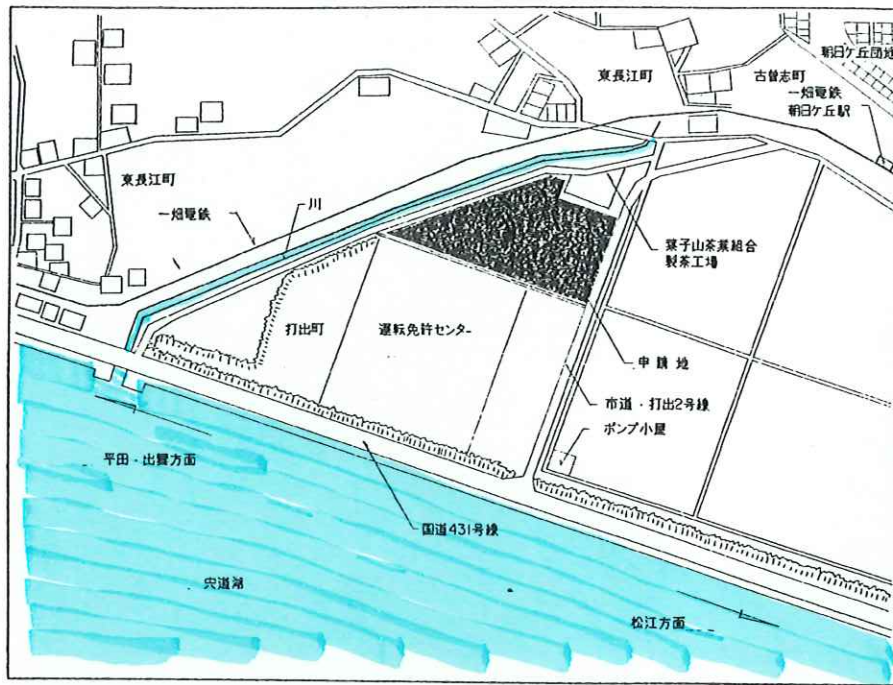

附近見取図

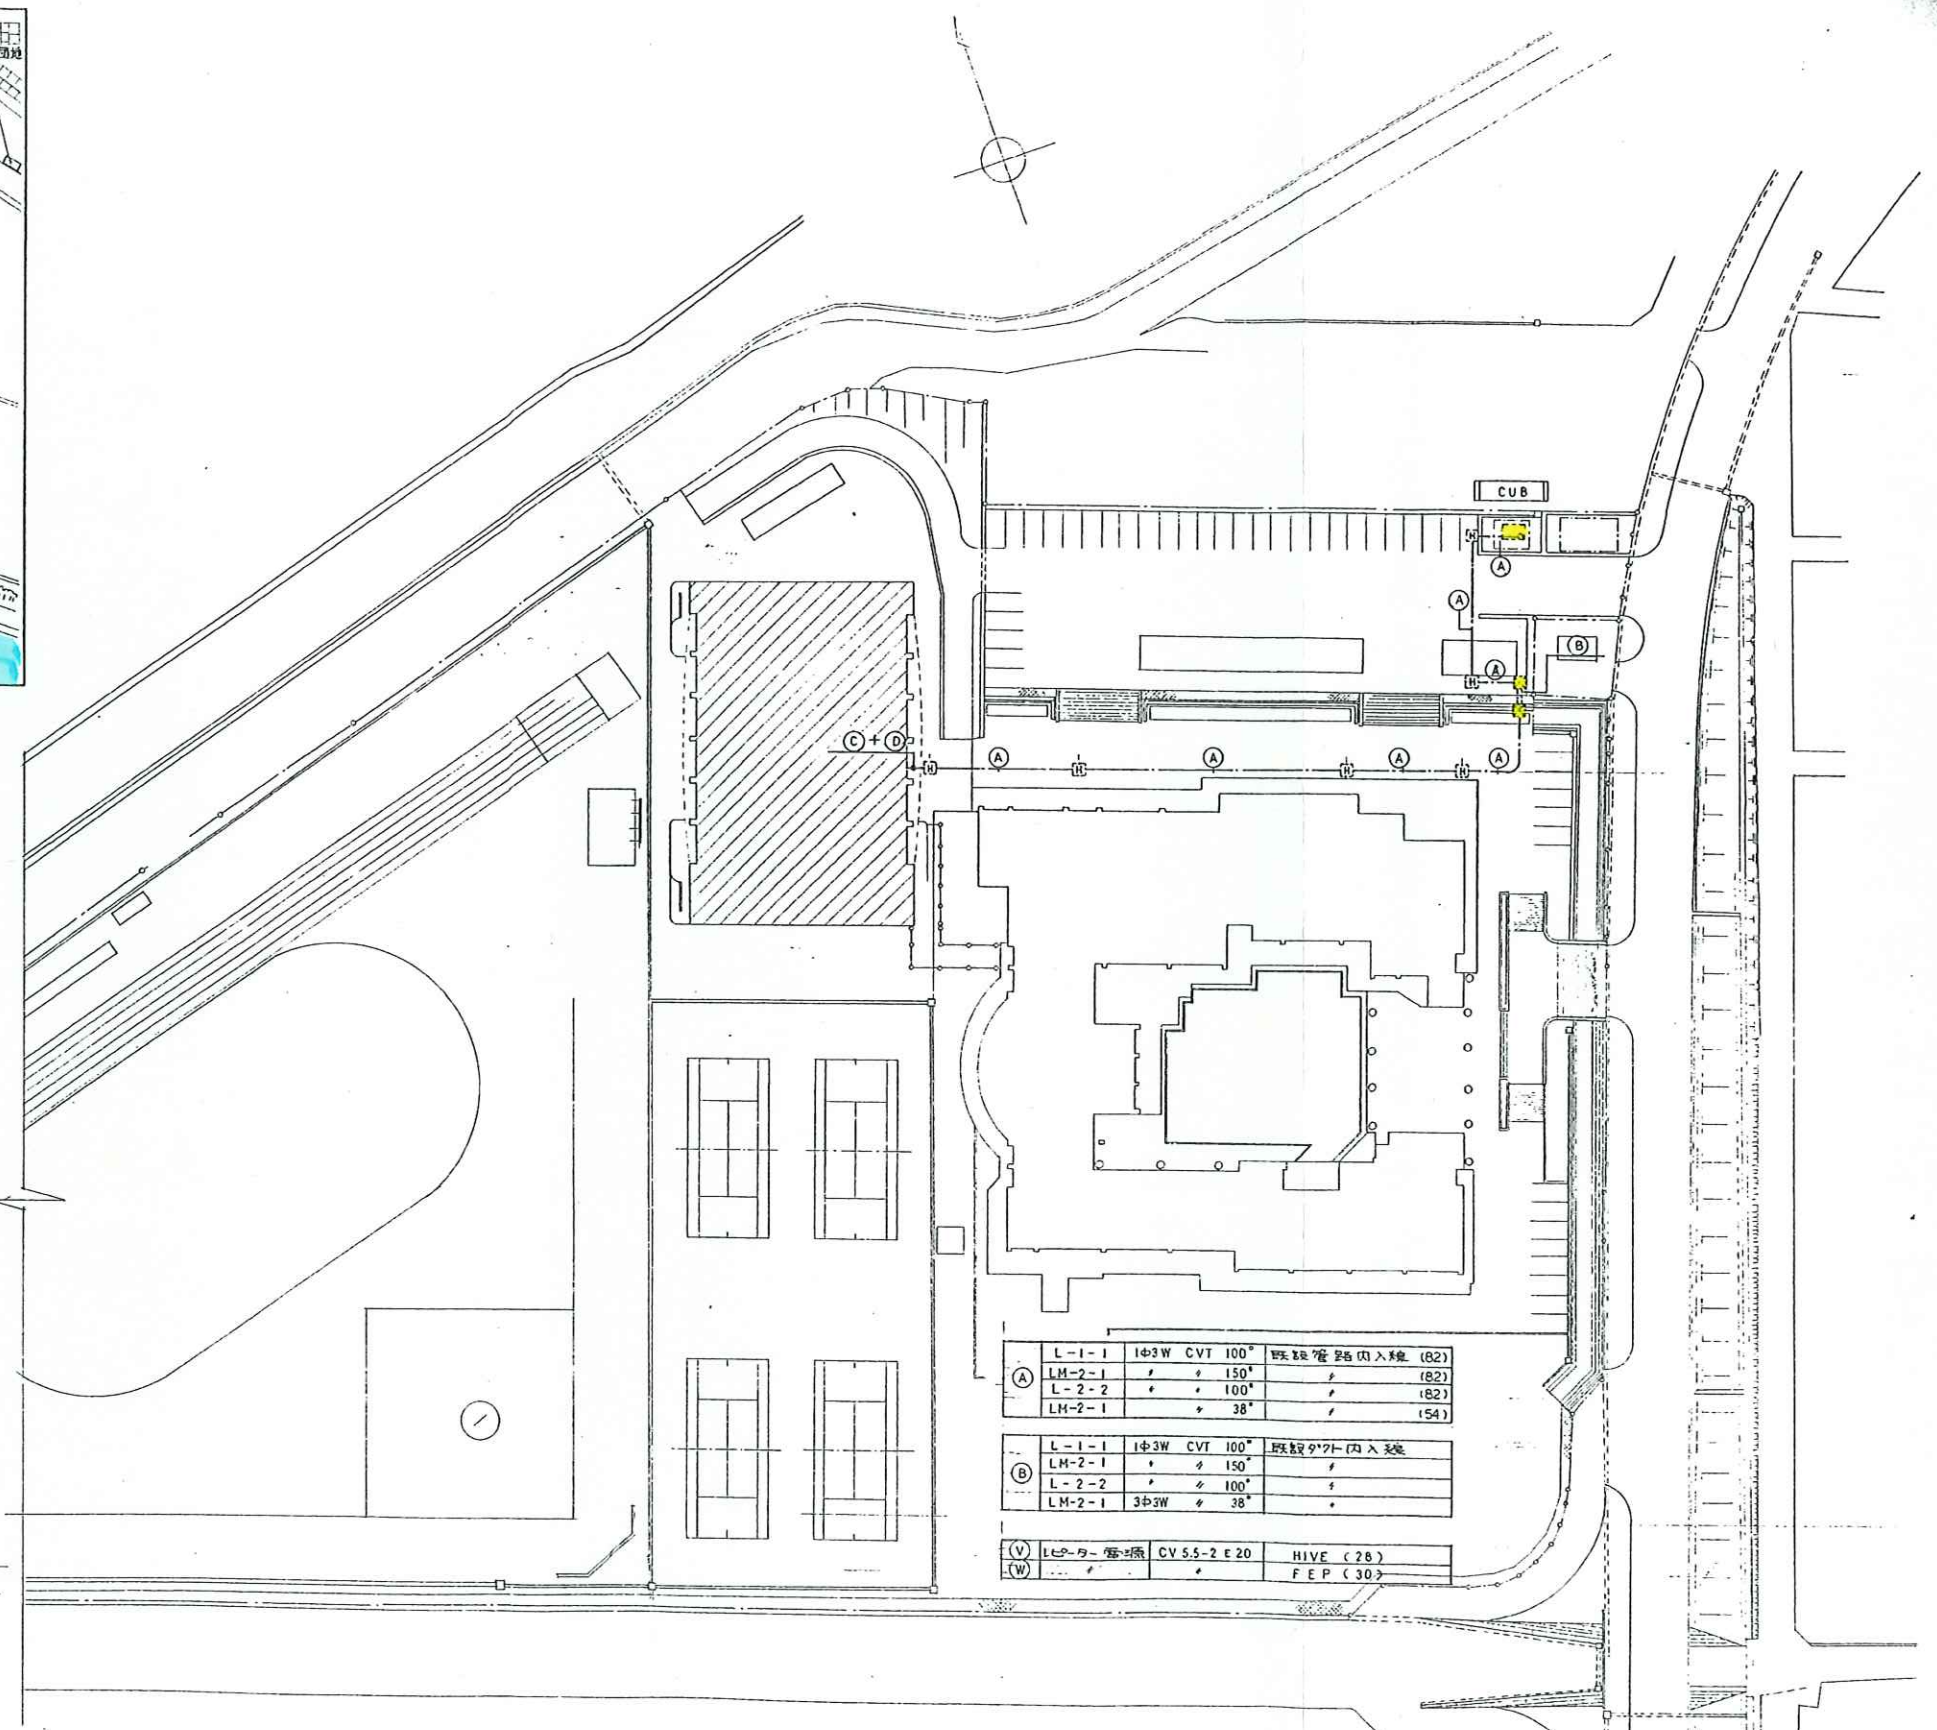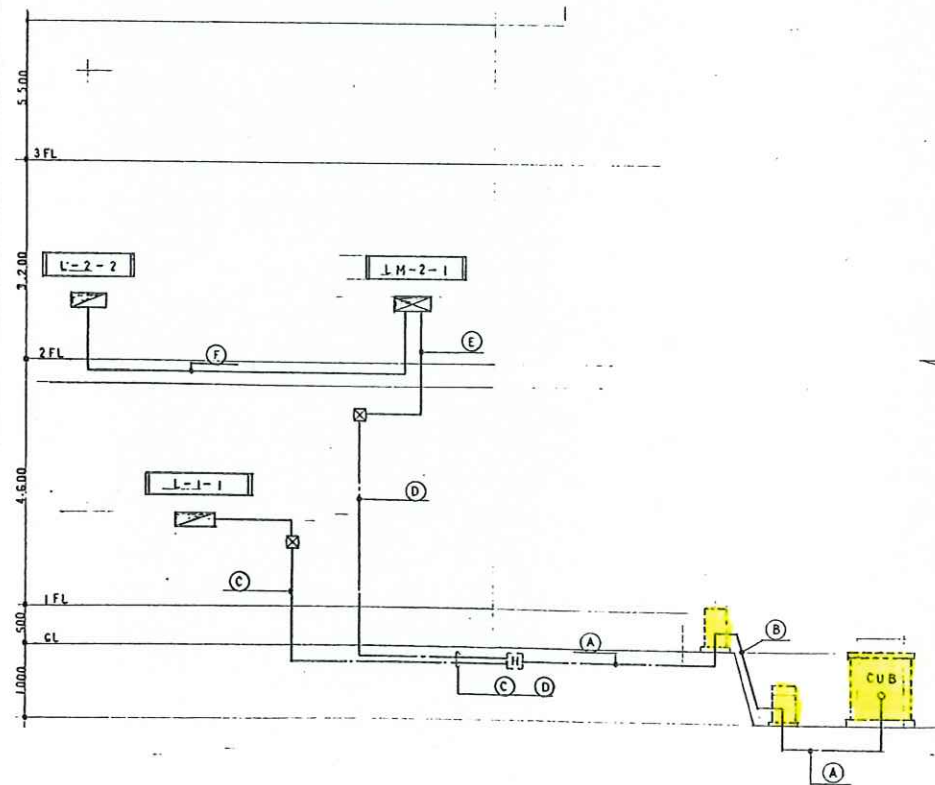

配線図 1:500

図面番号	工 事 名	図 面 種 別	縮 尺	設計・年月	理事長	管理建築士	担 当 者	松江市教育委員会施設課	備 考
E-5 (21)	松江市立湖北中学校 屋内運動場 電気設備工事	配 線 図 電気設備工事図	1:500	H5				電気設備工事図 電気設備工事図	