


長江干拓地平面図（用排水系統）

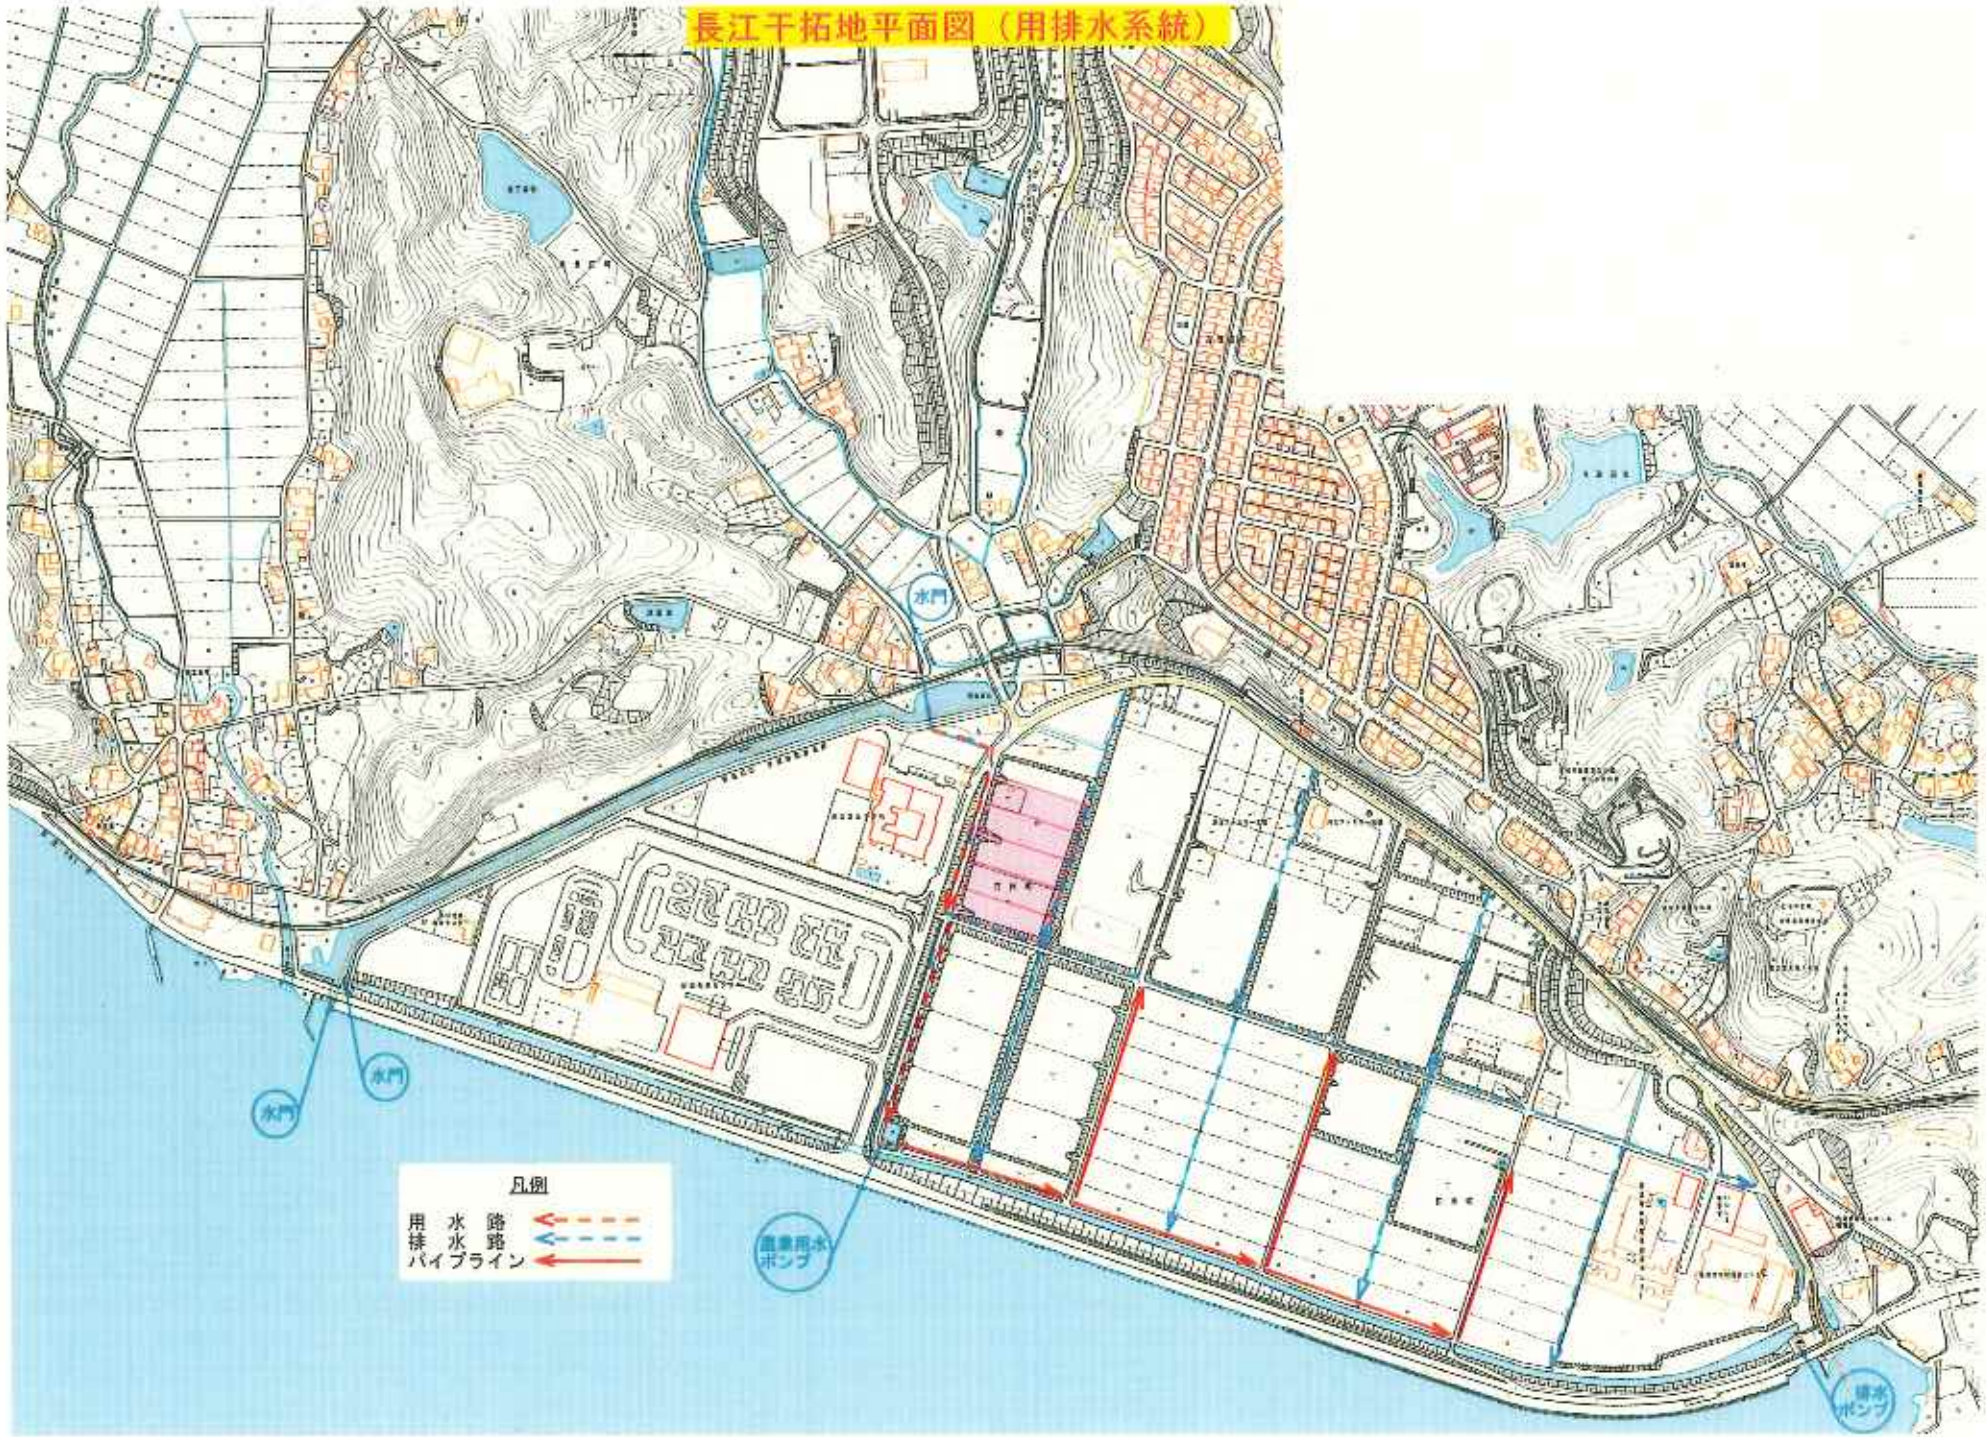

- 凡例
- 用水路 (Irrigation Canal) - Red dashed line with arrow
 - 排水路 (Drainage Canal) - Blue dashed line with arrow
 - ハイブライン (High-pressure Pipe) - Red solid line with arrow

水門

農業用水ポンプ

水門

松江市上水道配管図



2023年02月14日

この図面は参考図面です。

1:1500

松江市下水道事業の処理区域図

