


館内利活用ゾーニング案

表示板 設置イメージ図

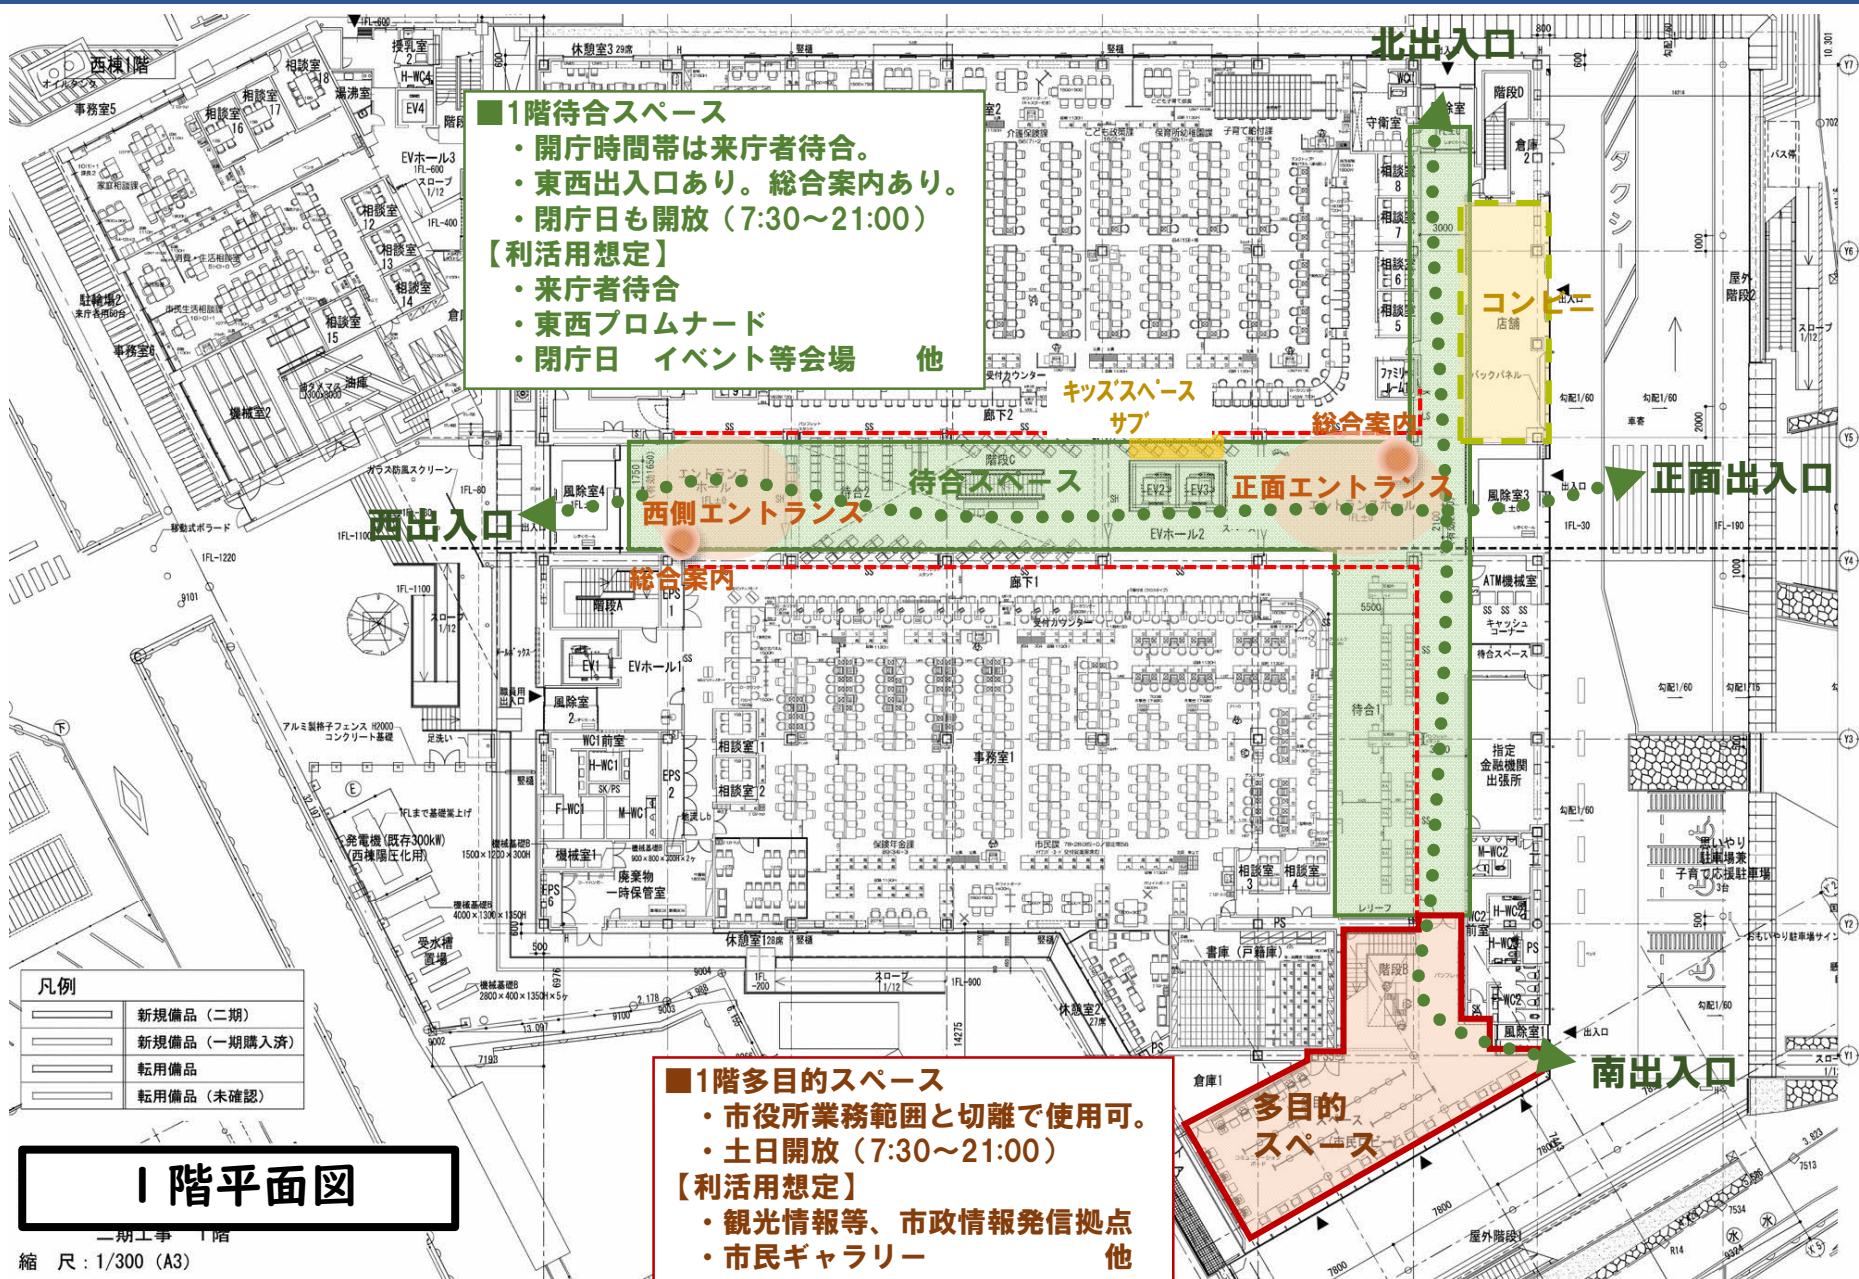

館内利活用ゾーニング案

表示板設置イメージ図



■2階待合スペース

- ・開庁時間帯は来庁者待合。
- ・ポスター等掲示スペースが充実。
- ・閉庁日も開放（7:30～21:00）
- ・テラスへの出入可。

【利活用想定】

- ・来庁者待合
- ・市政情報発信（掲示利用）
- ・【選挙】期日前投票スペース
- ・閉庁日 イベント等会場 他



2階フリースペースイメージ



2階平面図

一期工事 2階

縮 尺 : 1/300 (A3)
日 付 : 2022/06/05

■2階フリースペース

- ・市役所業務範囲と切離で使用可。
- ・カフェ設置
- ・1階多目的SPと直接往来可能。
- ・テラスとの一体利用可能
- ・土日開放（7:30～21:00）


【利活用想定】

- ・来庁者協議、休憩、作業場所
- ・市政情報発信
- ・親子での待合場所（キッズ）他




庁舎内の利活用等をふまたた各種機器等の設置案

表示板 設置イメージ図

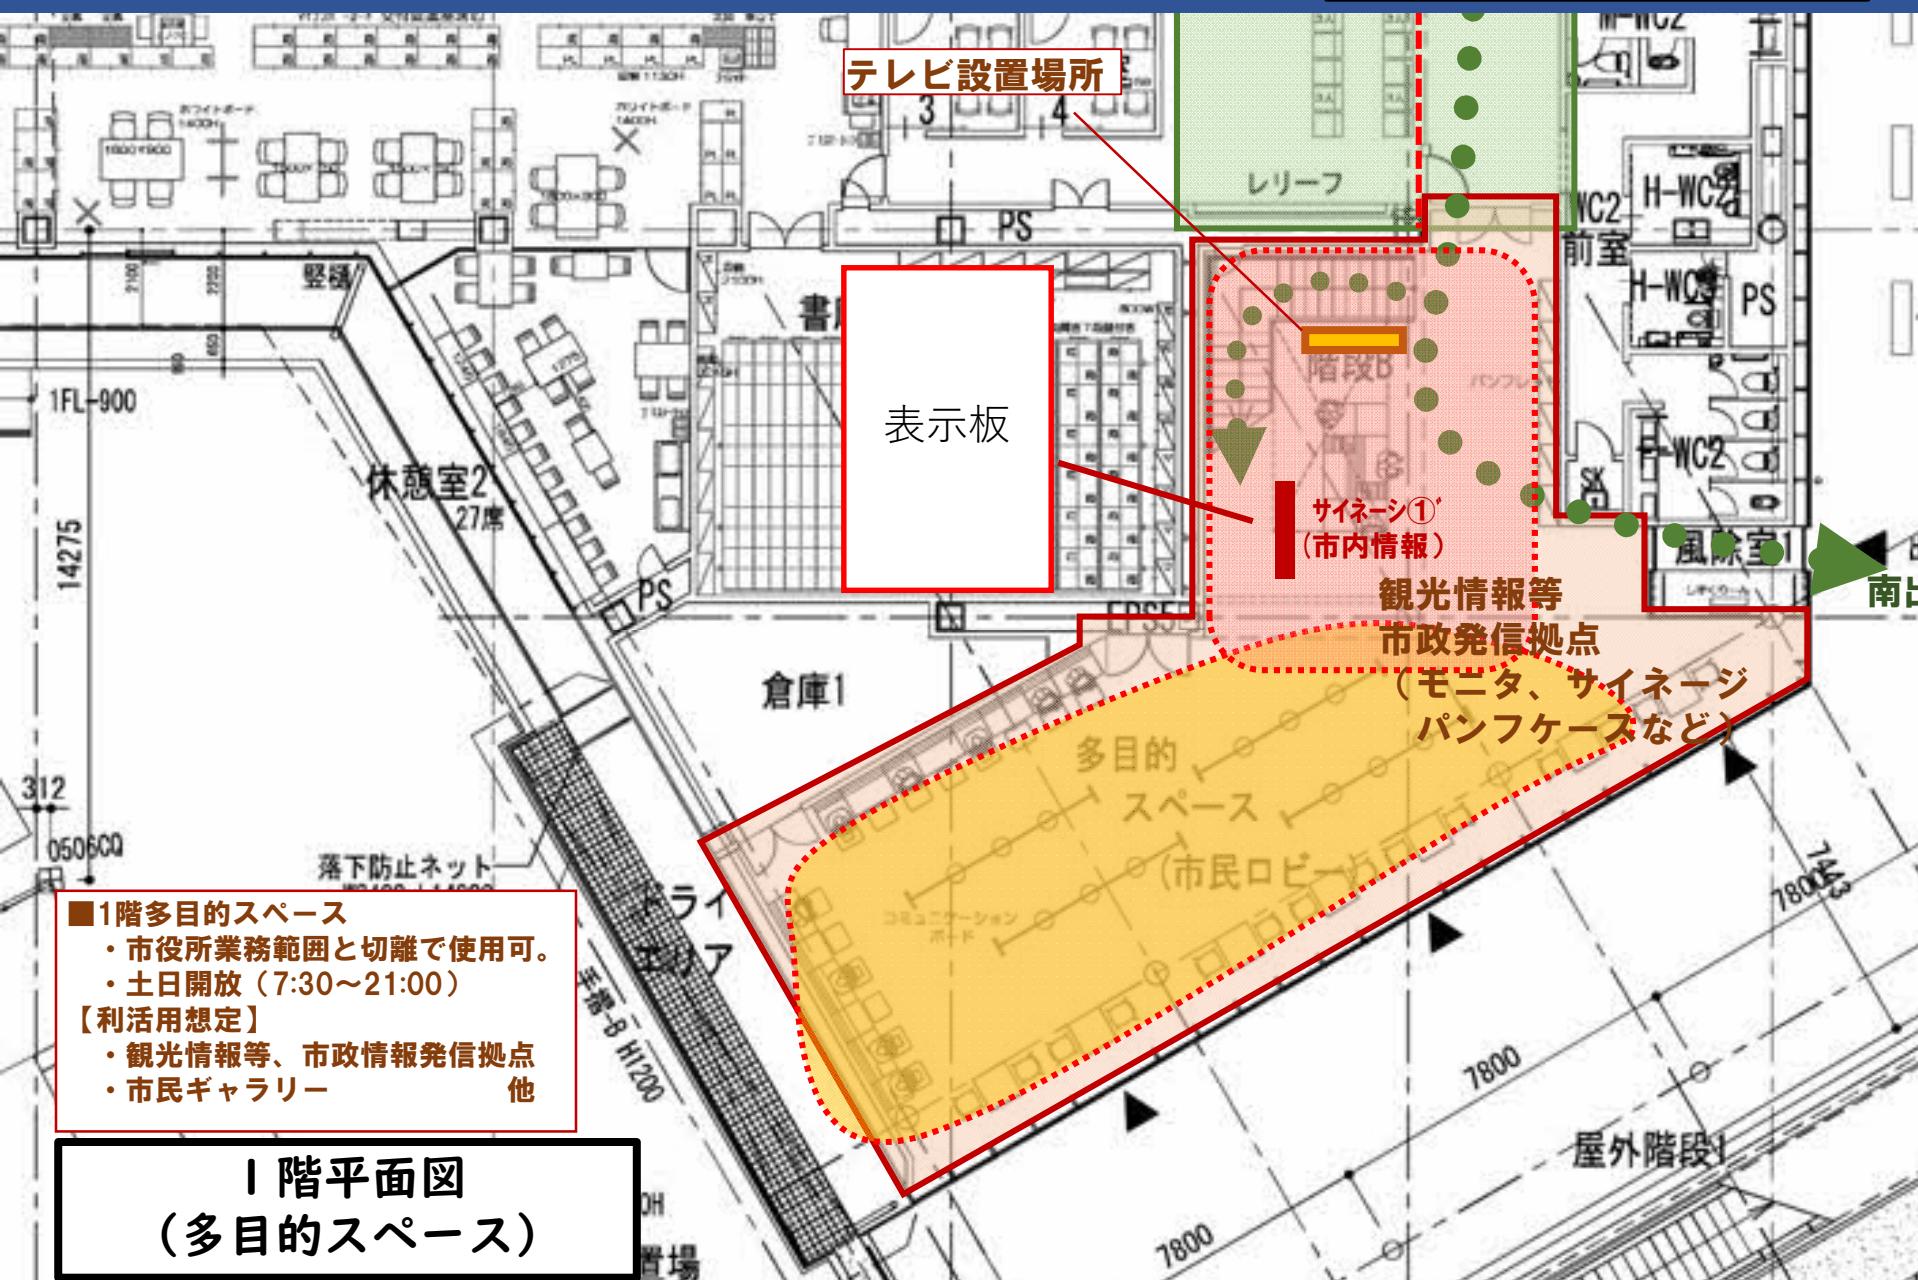

庁舎内の利活用等をふまえた各種機器等の設置案

表示板 設置イメージ図

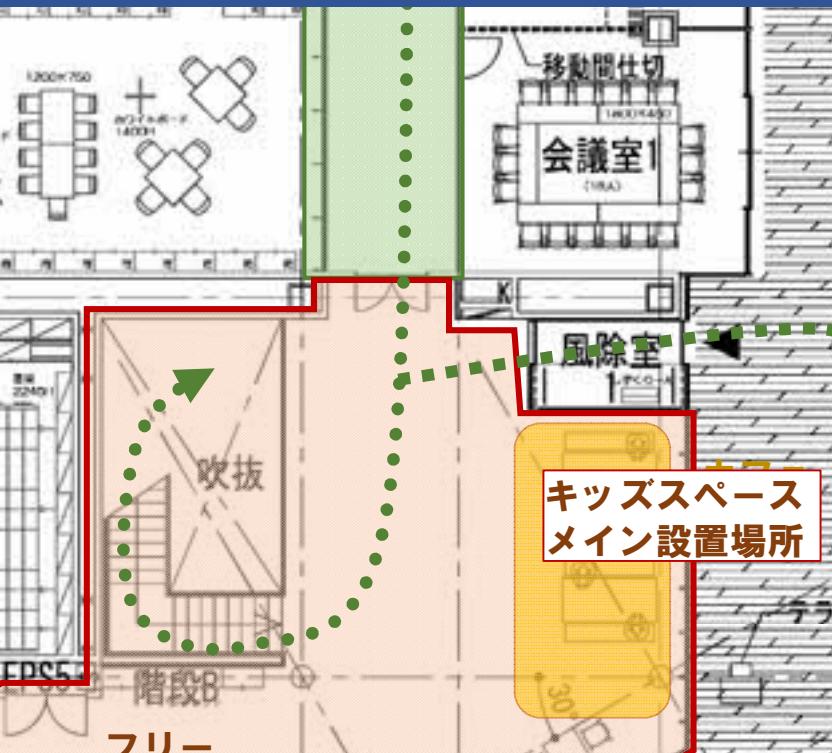

■2階フリースペース

- ・市役所業務範囲と切離で使用可。
- ・カフェ設置
- ・1階多目的SPと直接往来可能。
- ・テラスとの一体利用可能
- ・土日開放（7:30～21:00）

【利活用想定】

- ・来庁者協議、休憩、作業場所
- ・市政情報発信
- ・親子での待合場所（キッズ）他

2階平面図
(フリースペース)




手続き待ちが生じた際に、
親子で使えるキッズスペース。
仕様を寄贈者やカフェ経営者
と共に検討。

庁舎内の利活用等をふまたた各種機器等の設置案

表示板 設置イメージ図



こども子育て部手続中用に 近接設置（小型）。

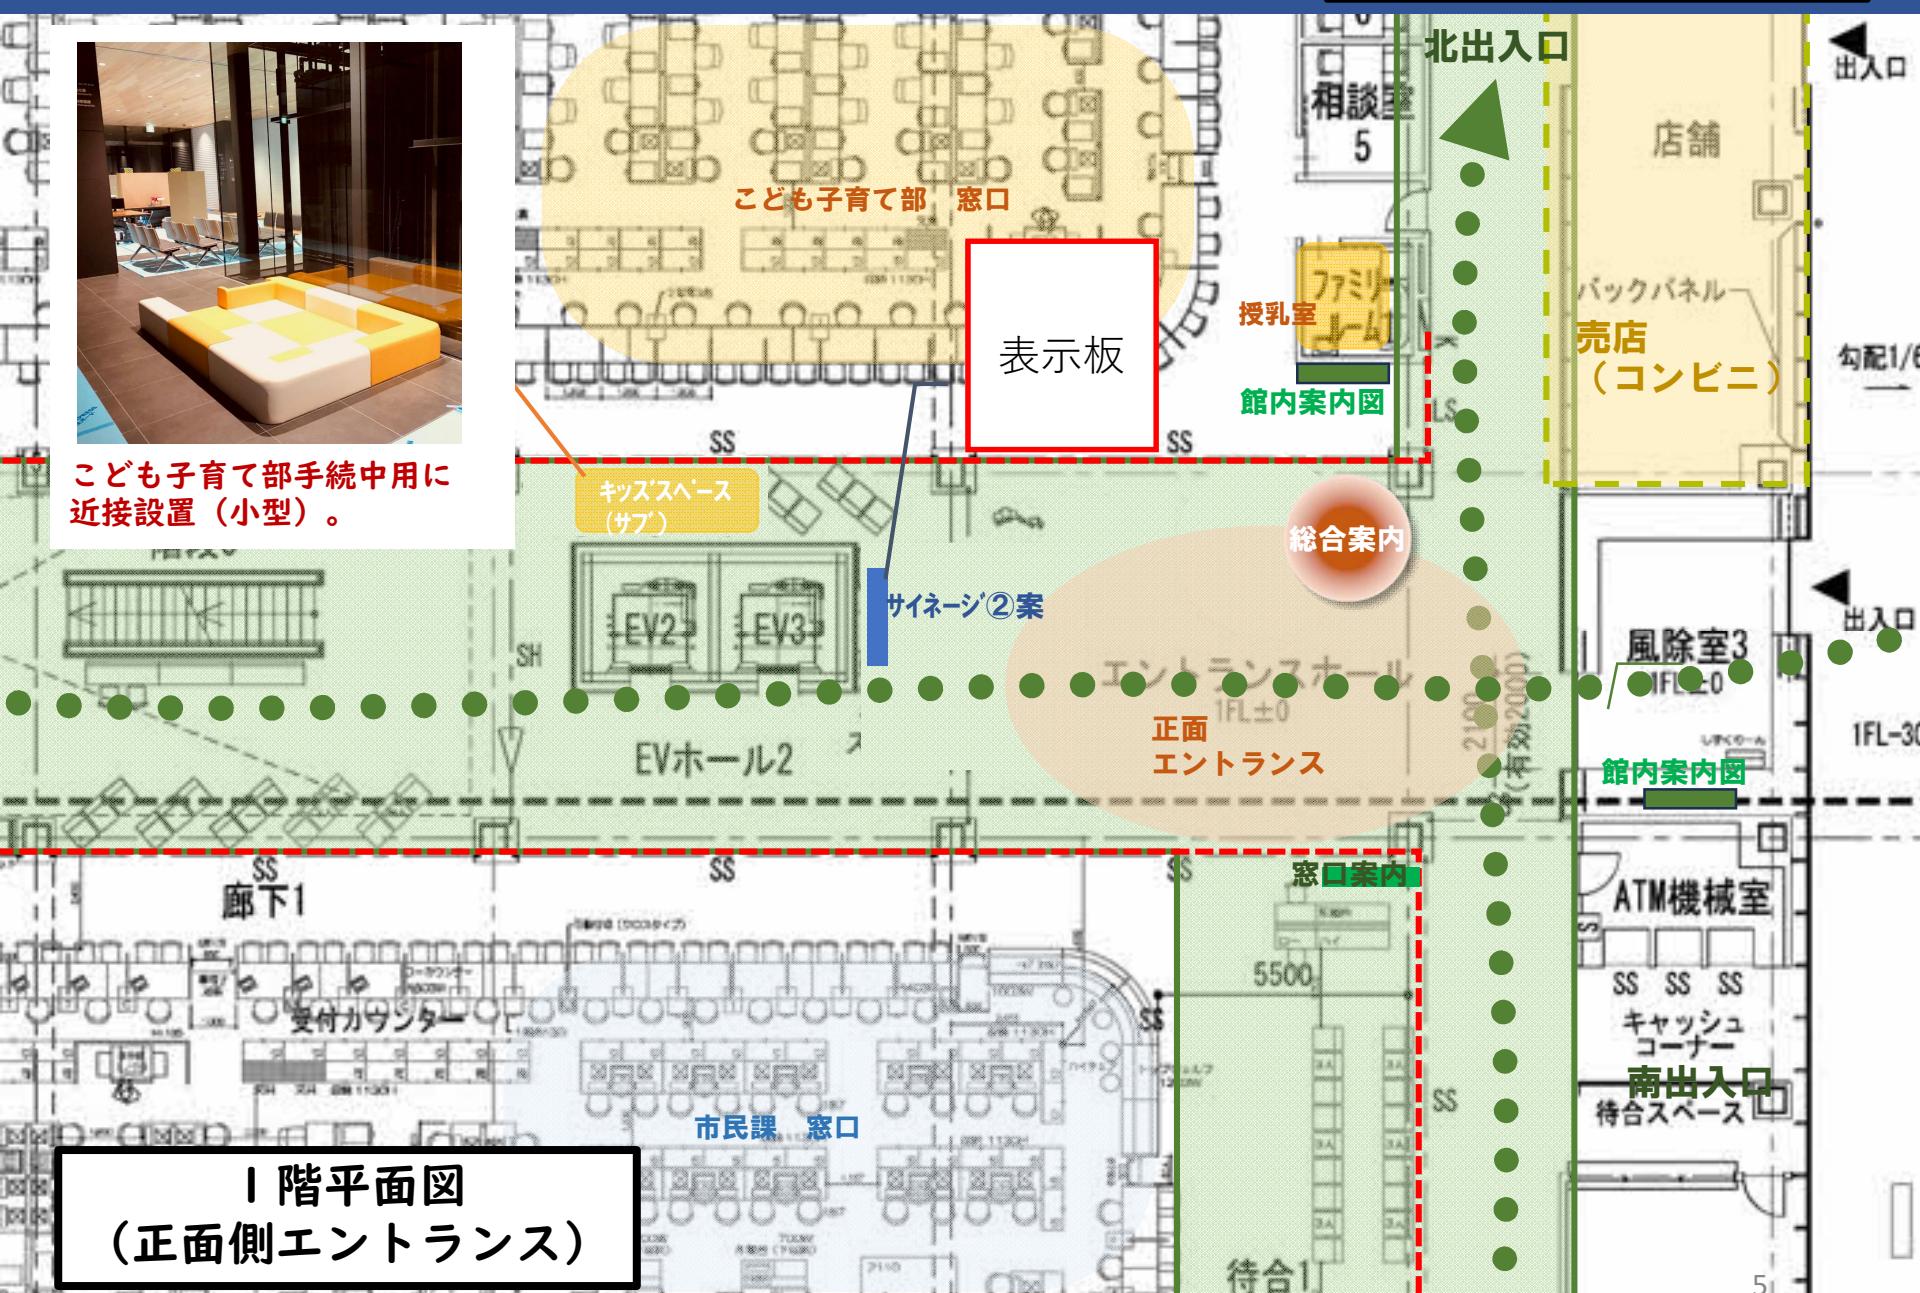

庁舎内の利活用等をふまえた各種機器等の設置案

表示板設置イメージ図

