


別図2 駐車場案内サインイメージ図

(別途新庁舎建設工事で据え付けるサインに、満空表示用LEDを埋込)


案内サインの意匠等の詳細は、今後変更する可能性があります。

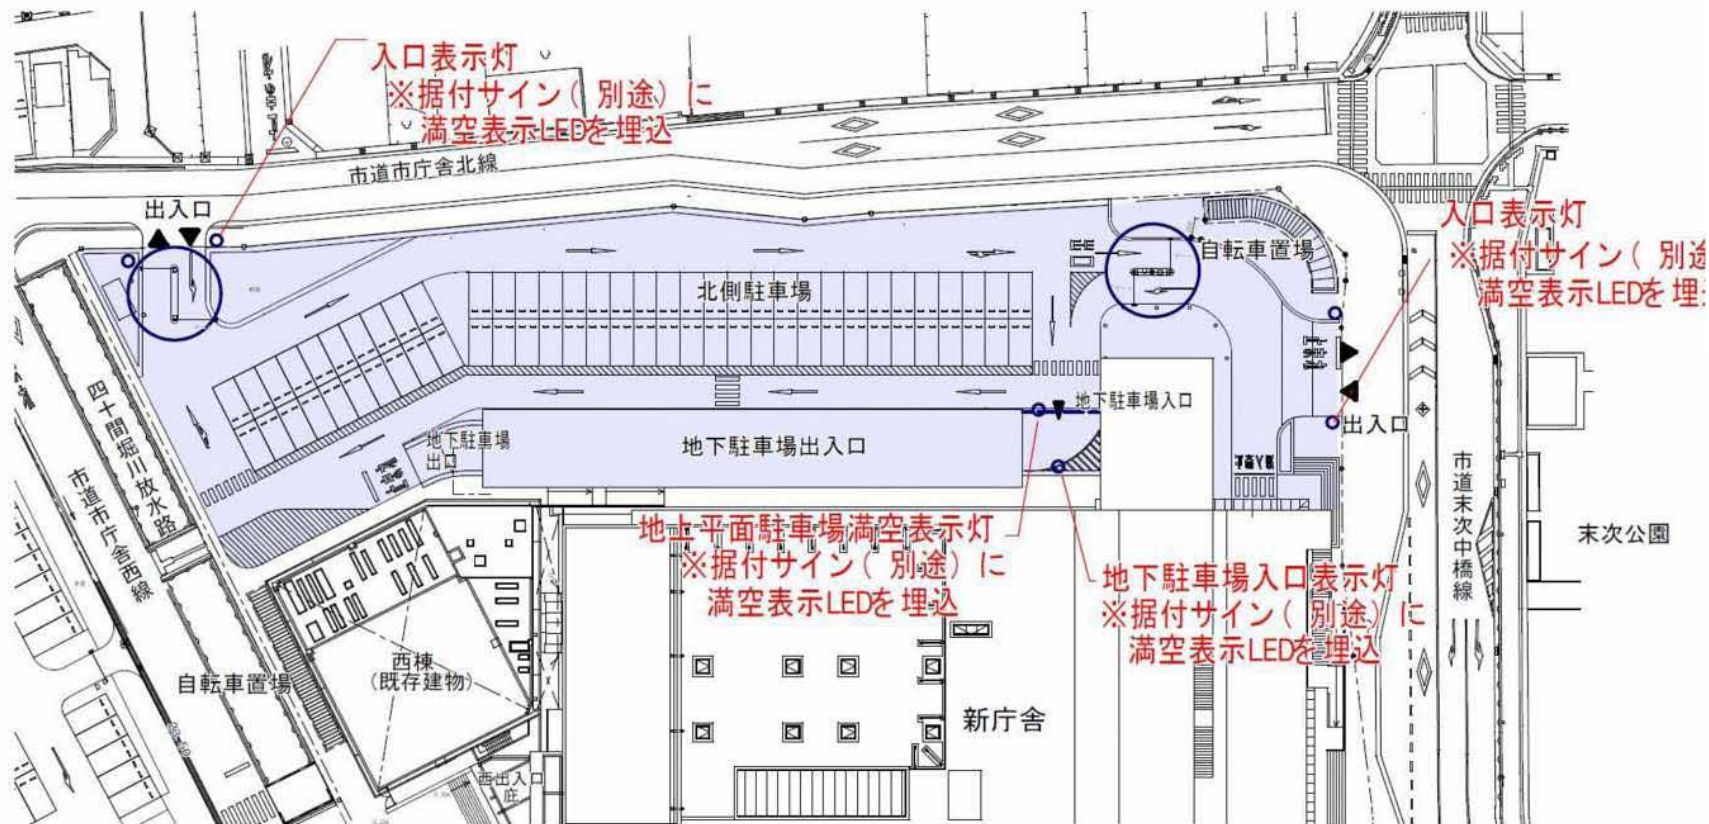

地上平面駐車場 満空表示灯



地下駐車場入口 満空表示灯

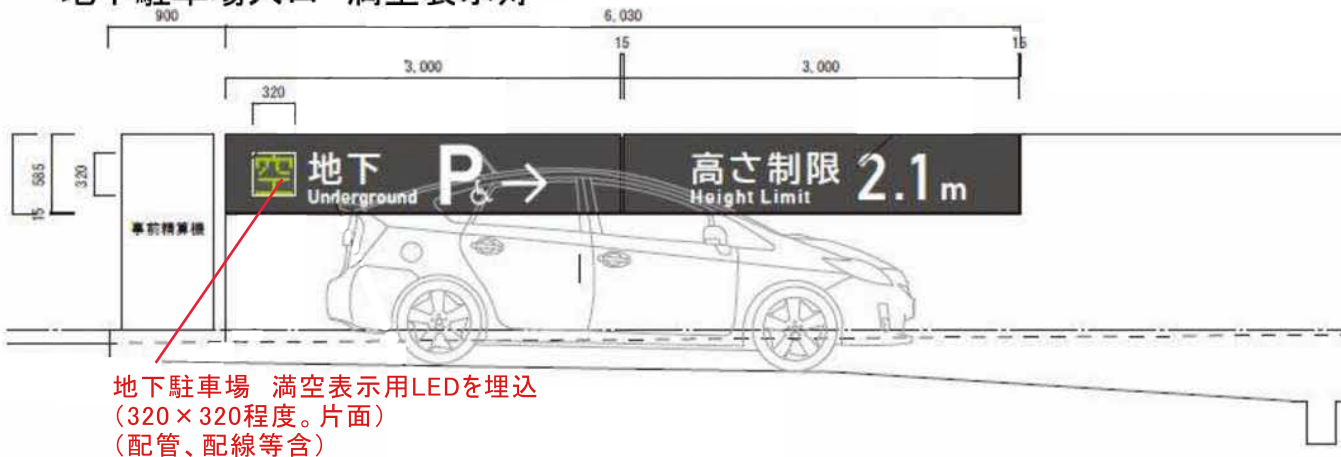

敷地入口 入口表示灯(2か所)

