

総合文化センター（プラバホール・中央図書館）大規模改修 《主な改修内容（竣工版）》


※使用している図面データは改修前のものになります。

【館内共通】

- ◇電気設備（受変電設備更新、一部照明LED化、配線器具更新）
- ◇空調設備（空調機等機器更新）
- ◇衛生設備（給排水機器更新）
- ◇防災設備（誘導灯更新、非常照明更新）
- ◇館内全域WiFi化
- ◇サイン類改善
- ◇手すり類増設

【大ホール】

- ◇天井耐震化（既存天井補強）
- ◇客席椅子更新（椅子幅拡張）
- ◇舞台機構耐震化
- ◇舞台床張り替え
- ◇音響改善（低音域）
- ◇舞台機構・音響・照明改修

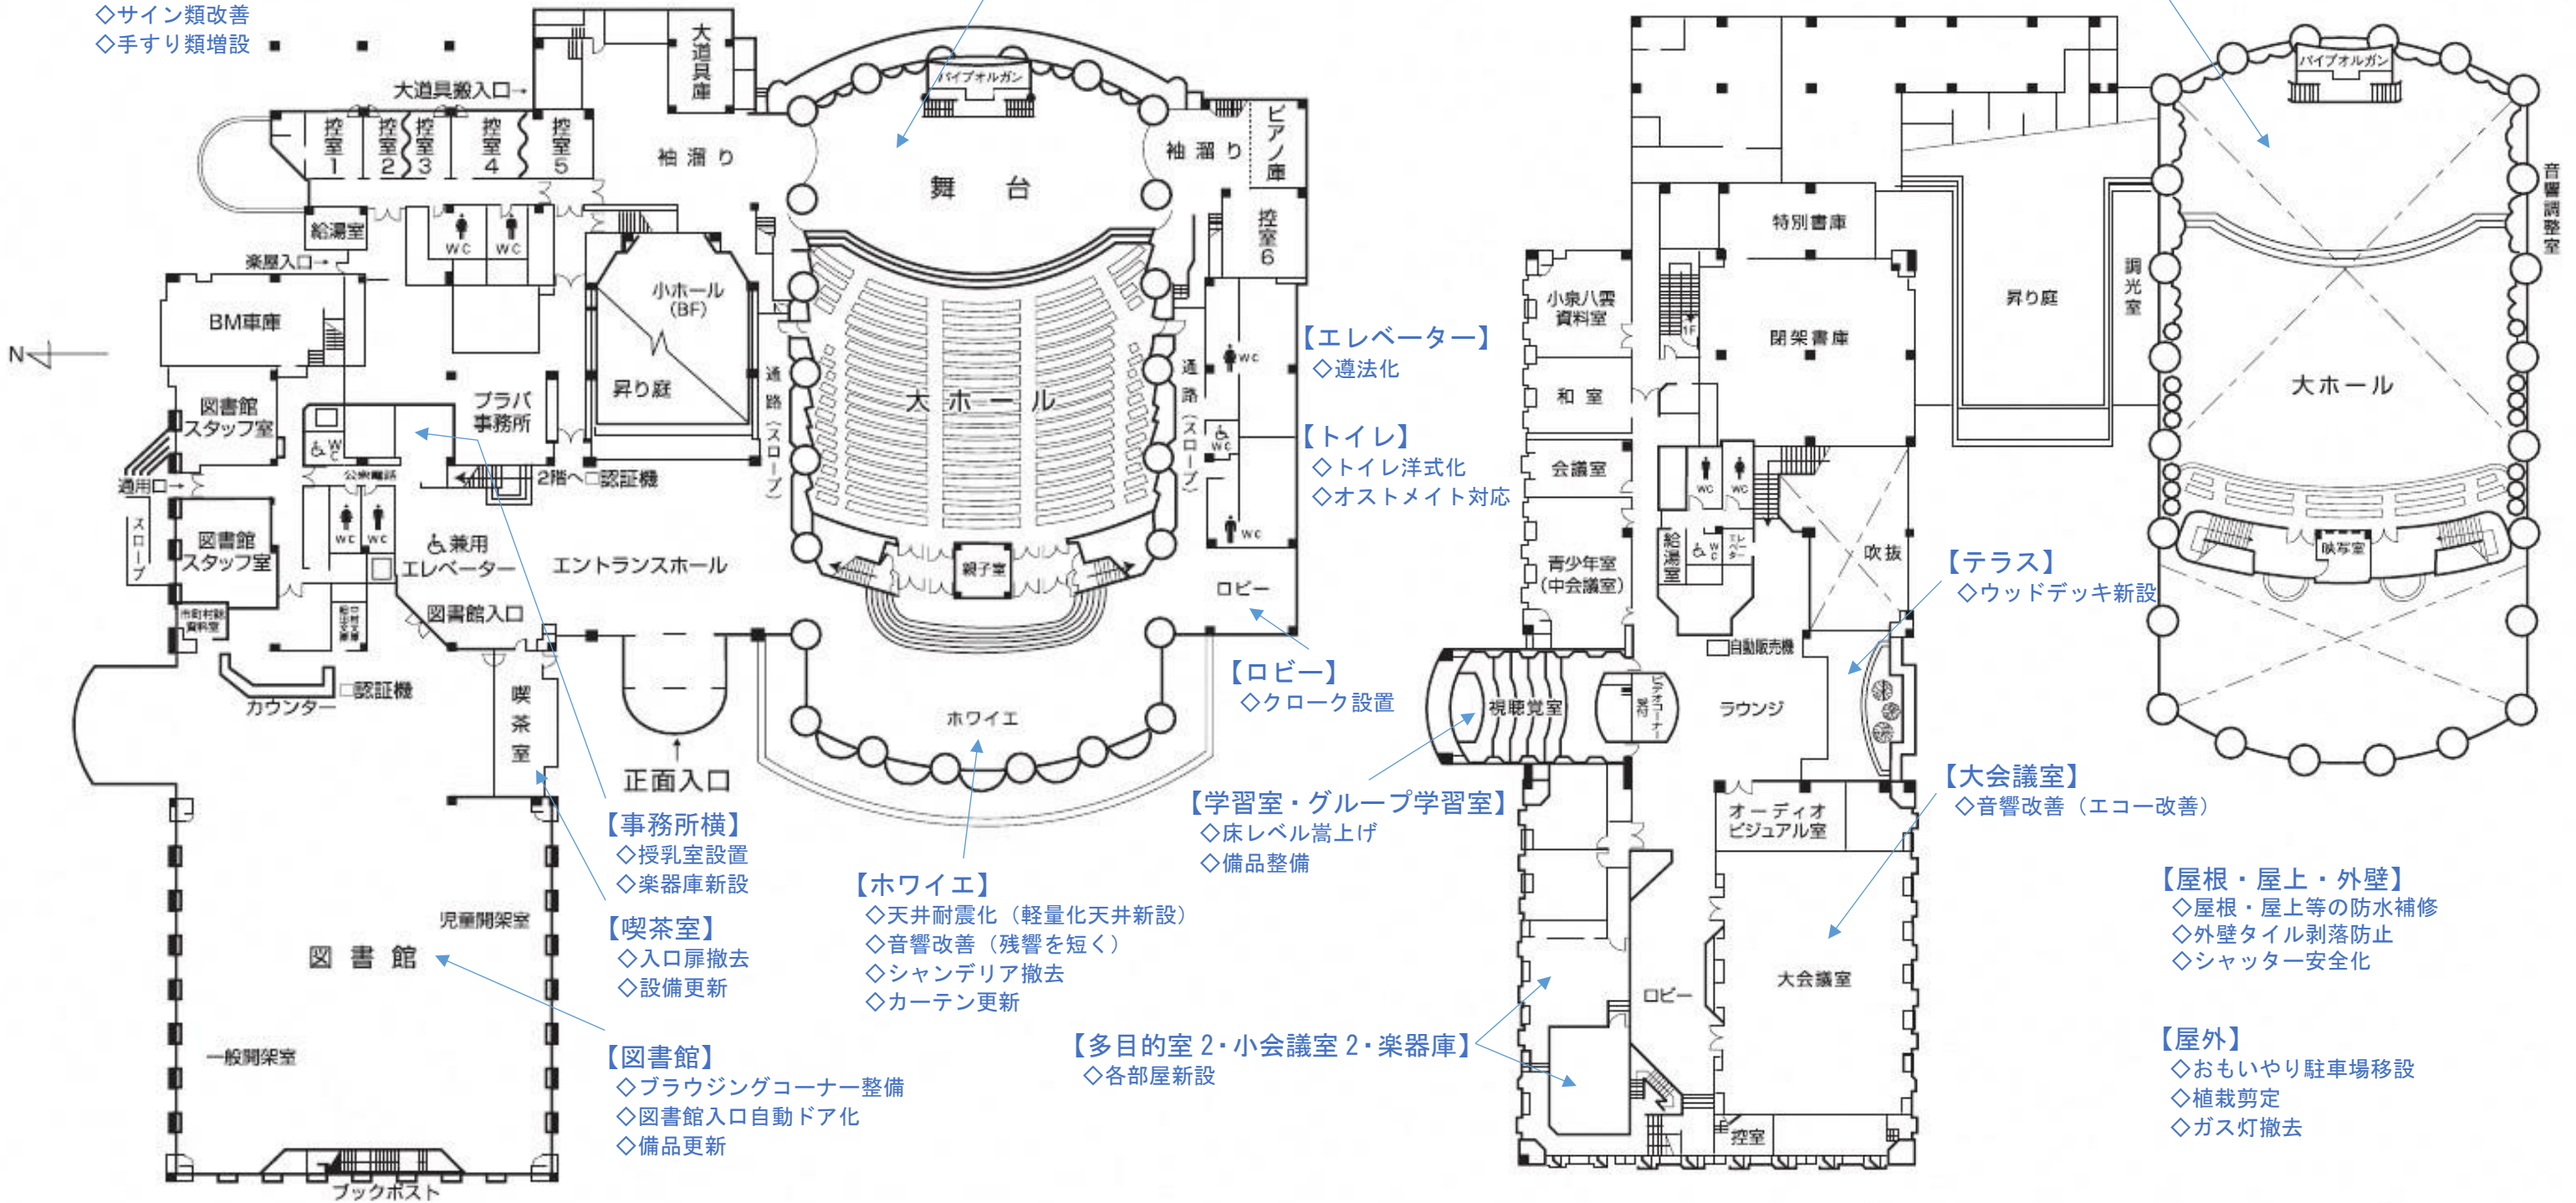

【エレベーター】

- ◇適法化

【トイレ】

- ◇トイレ洋式化
- ◇オストメイト対応

【ロビー】

- ◇クローク設置

【学習室・グループ学習室】

- ◇床レベル嵩上げ
- ◇備品整備

【ホワイエ】

- ◇天井耐震化（軽量化天井新設）
- ◇音響改善（残響を短く）
- ◇シャンデリア撤去
- ◇カーテン更新

【多目的室2・小会議室2・楽器庫】

- ◇各部屋新設

【事務所横】

- ◇授乳室設置
- ◇楽器庫新設

【喫茶室】

- ◇入口扉撤去
- ◇設備更新

【図書館】

- ◇ブラウジングコーナー整備
- ◇図書館入口自動ドア化
- ◇備品更新

【テラス】

- ◇ウッドデッキ新設

【大会議室】

- ◇音響改善（エコー改善）

【屋根・屋上・外壁】

- ◇屋根・屋上等の防水補修
- ◇外壁タイル剥落防止
- ◇シャッター安全化

【屋外】

- ◇おもいやり駐車場移設
- ◇植栽剪定
- ◇ガス灯撤去

【1階】

【2階】