

総合文化センター（プラバホール・中央図書館）大規模改修 《主な改修内容（予定）》


※ 記載の改修内容は、令和3年5月現在の予定であり、今後変更となる可能性があります。

【館内共通】

- ◇電気設備（受変電設備更新、一部照明LED化、配線器具更新）
- ◇空調設備（空調機等機器更新）
- ◇衛生設備（給排水機器更新）
- ◇防災設備（誘導灯更新、非常照明更新）
- ◇館内全域WiFi化
- ◇サイン類改善
- ◇手すり類増設

【大ホール】

- ◇天井耐震化（既存天井補強）
- ◇客席椅子更新（椅子幅拡張）
- ◇舞台機構耐震化
- ◇客席通路拡幅
- ◇音響性能改善
- ◇多目的スペース増設
- ◇舞台機構・音響・照明改修

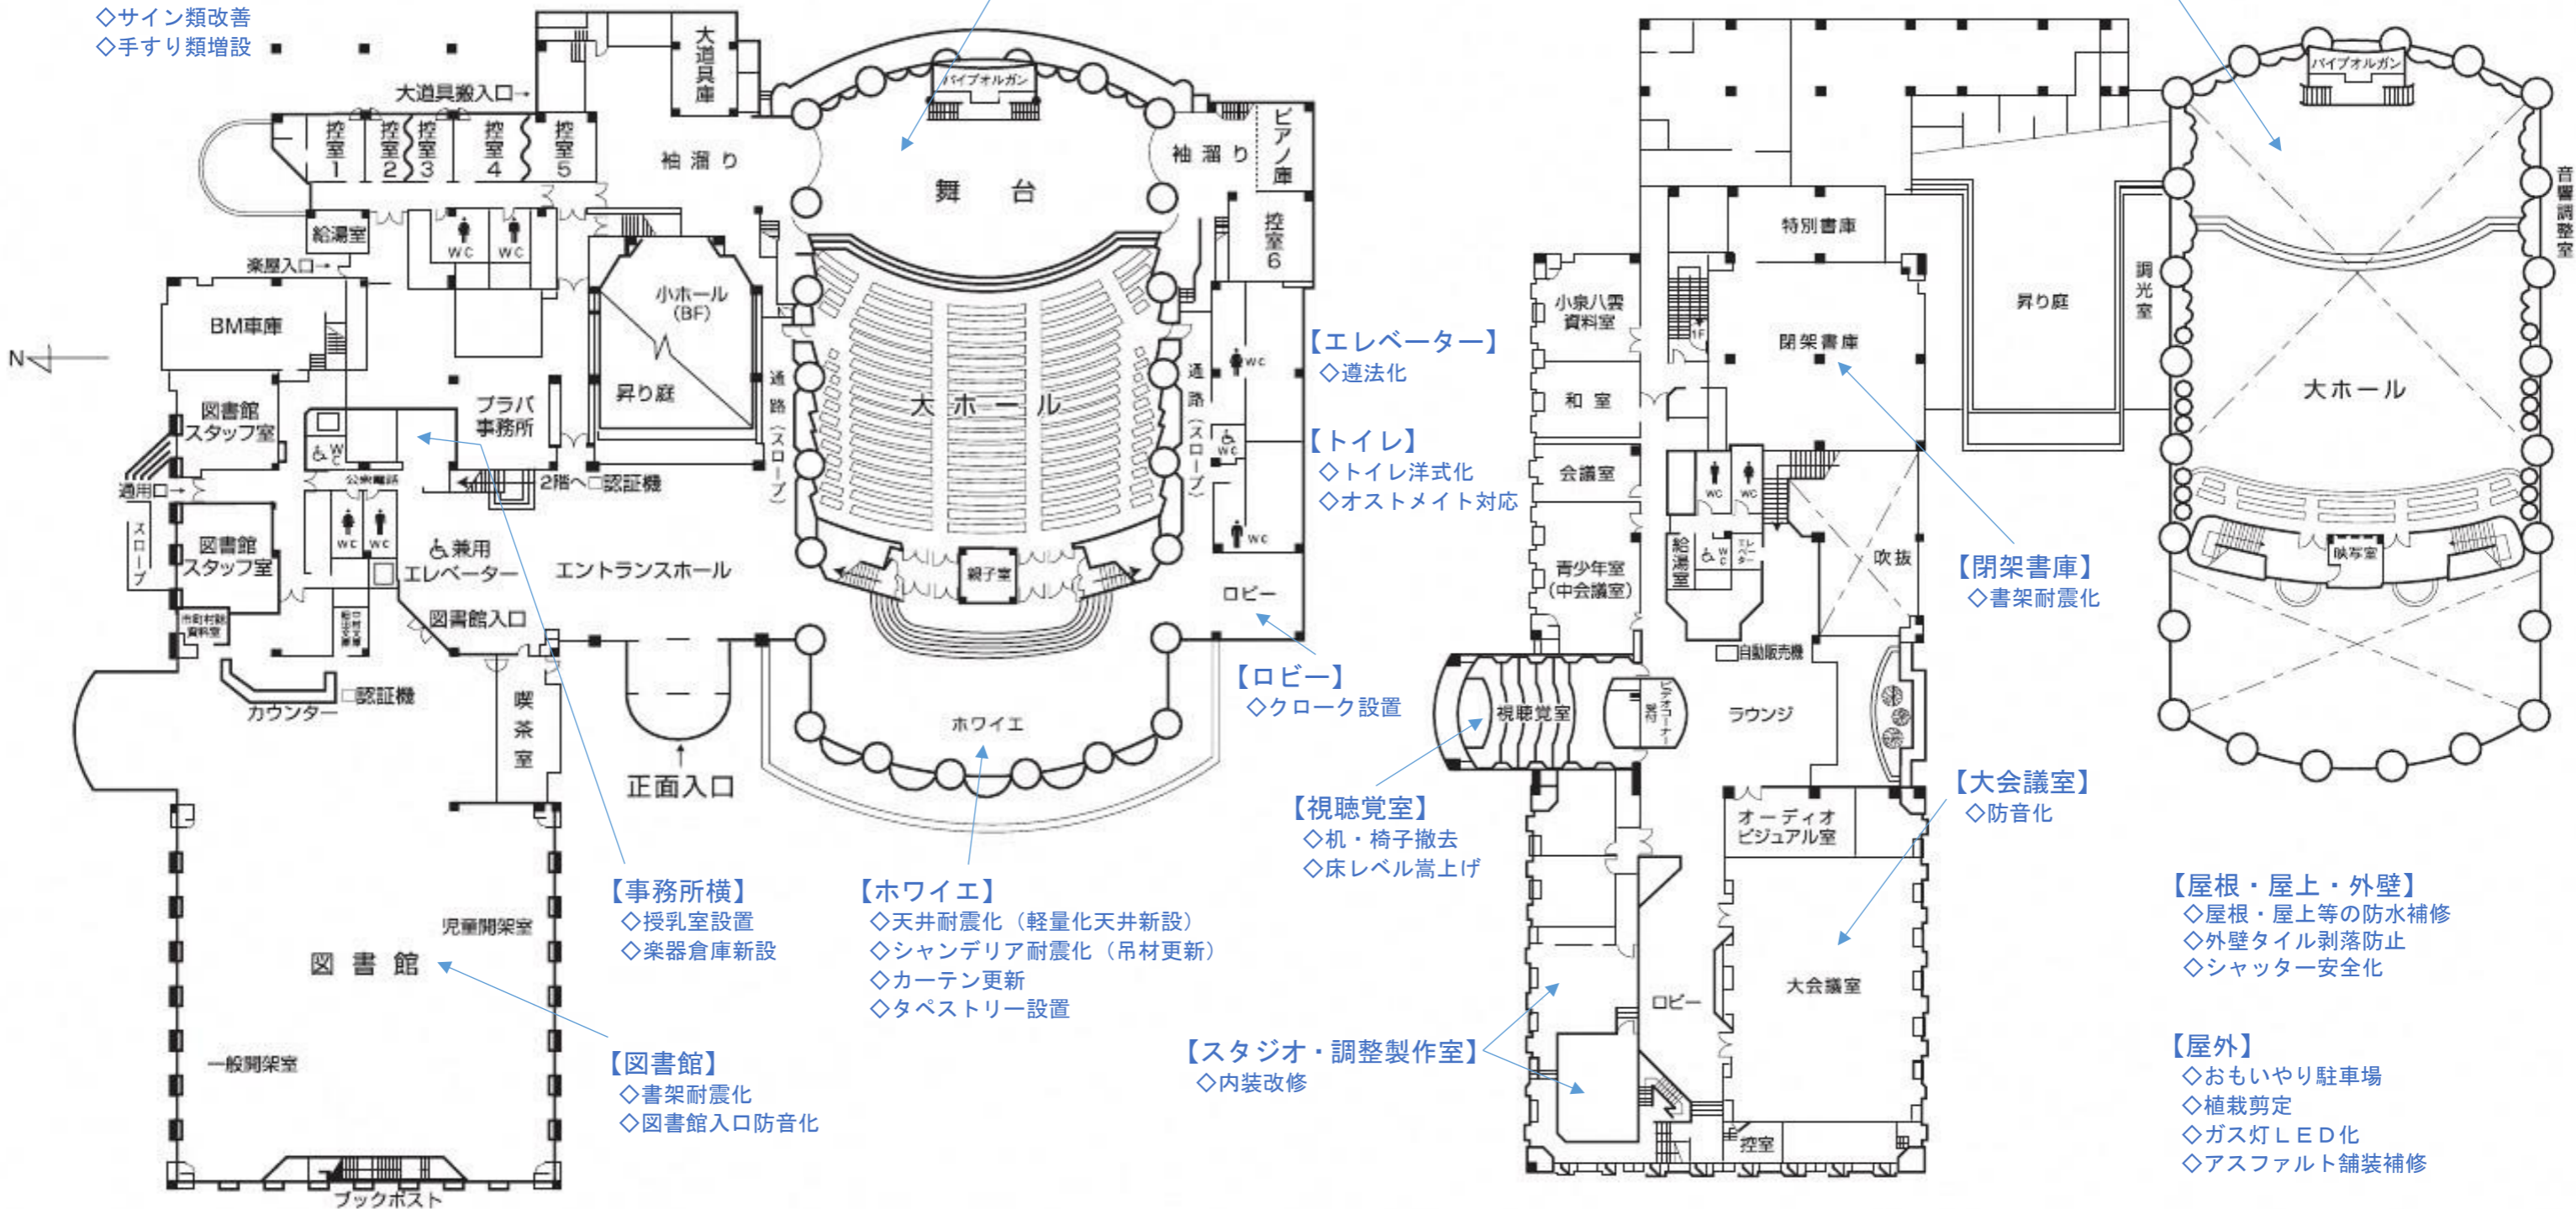

【事務所横】

- ◇授乳室設置
- ◇楽器倉庫新設

【図書館】

- ◇書架耐震化
- ◇図書館入口防音化

【ホワイエ】

- ◇天井耐震化（軽量化天井新設）
- ◇シャンデリア耐震化（吊材更新）
- ◇カーテン更新
- ◇タペストリー設置

【ロビー】

- ◇クロック設置

【視聴覚室】

- ◇机・椅子撤去
- ◇床レベル嵩上げ

【スタジオ・調整製作室】

- ◇内装改修

【エレベーター】

- ◇遵法化

【トイレ】

- ◇トイレ洋式化
- ◇オストメイト対応

【閉架書庫】

- ◇書架耐震化

【大会議室】

- ◇防音化

【屋根・屋上・外壁】

- ◇屋根・屋上等の防水補修
- ◇外壁タイル剥落防止
- ◇シャッター安全化

【屋外】

- ◇おもいやり駐車場
- ◇植栽剪定
- ◇ガス灯LED化
- ◇アスファルト舗装補修

【1階】

【2階】