

揖屋ふれあい広場・揖屋幼保園 (旧支所・公民館跡地)の整備について

旧東出雲支所・公民館跡地に、「揖屋ふれあい広場」と、「揖屋幼保園」の整備を進めています。
 下記の配置図やスケジュールが、令和8年3月の「東出雲町まちづくり協議会」でご説明した内容です。
 既存の東出雲体育館を含め、このエリアの公共施設が安全・安心で使いやすいものとなるよう、地域の皆様とご相談しながら工事を進めてまいります。

● 幼保園前の歩道を拡幅

幼保園送迎車両がすれ違いやすく

● 公園駐車場を幼保園送迎用にも活用

歩道に出ずに駐車場内から幼保園入口に安全に移動

● 歩道のカラー舗装


車両速度を抑制し歩行者の安全を確保

● 小学生未満対象遊具エリア

小学生未満を対象とした遊具を配置
 幼保園の園外保育にも活用


● 小学生以上対象遊具エリア

小学生以上を対象とした遊具を配置

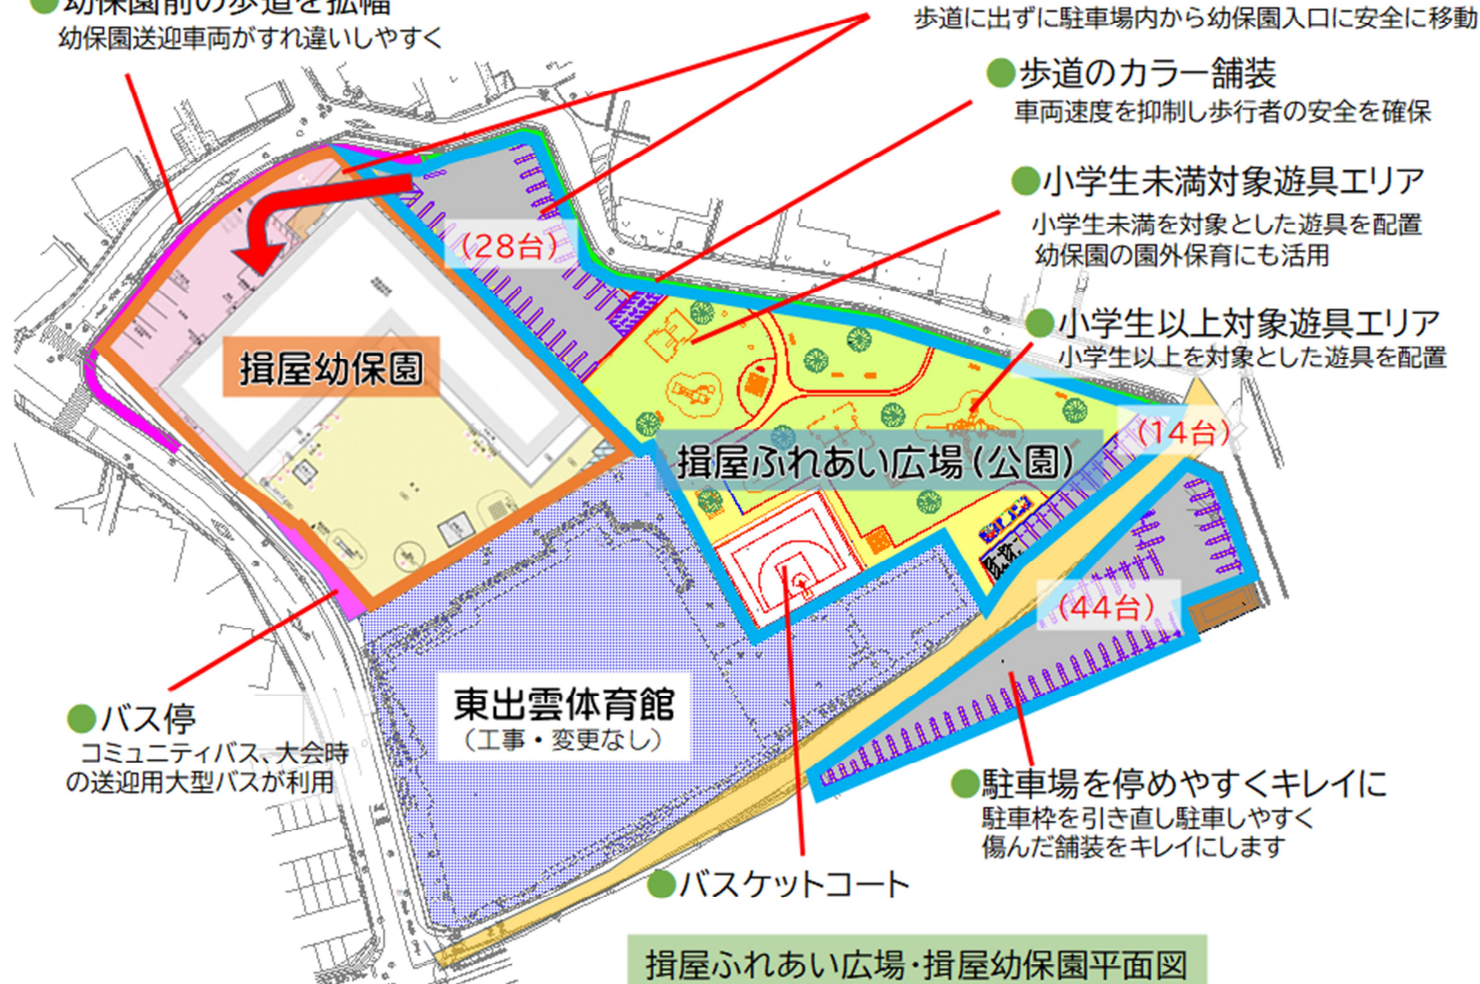

揖屋ふれあい広場・揖屋幼保園平面図

■ 揖屋幼保園鳥瞰図

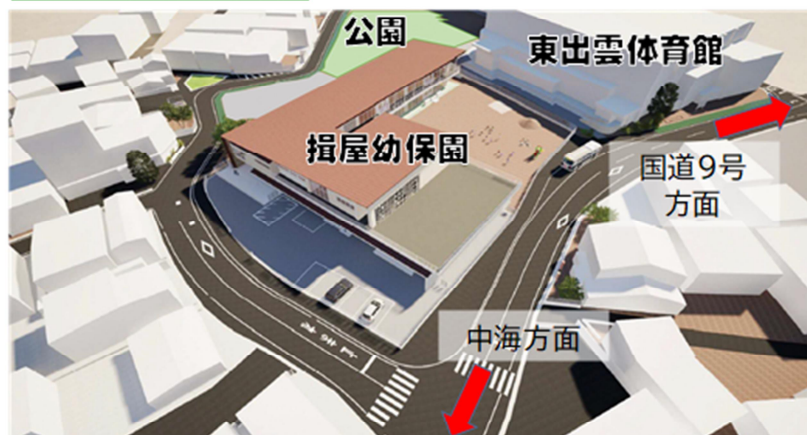

■ 整備スケジュール

	令和8年度	令和9年度	令和10年度	令和11年度
公園	整備工事		供用開始	
幼保園	実施設計 地盤調査	建設工事		供用開始
周辺道路	詳細設計	道路整備工事		供用開始