

宮谷グリーンタウン



宅地分譲(土地面積と価格)

住宅 番号	地 番	土地面積		m ² 単価	土地価格
		m ²	坪		
13	500-15	356.34	107.79	30,200円	10,761,468円
14	500-18	324.10	98.04	30,200円	9,787,820円
15	500-19	323.93	97.98	30,200円	9,782,686円
17	500-23	375.11	113.47	30,200円	11,328,322円
23	500-25	455.14	137.67	30,200円	13,745,228円
45	500-43	362.54	109.66	30,200円	10,948,708円
50	500-48	298.37	90.25	30,200円	9,010,774円

住宅 番号	地 番	土地面積		m ² 単価	土地価格
		m ²	坪		
68	500-66	375.83	113.68	30,200円	11,350,066円
		法 12.04	3.64	12,684円	152,715円
		合計 387.87	117.32	-	11,502,781円
70	500-68	321.33	97.20	30,200円	9,704,166円
		法 32.62	9.86	12,684円	413,752円
		合計 353.95	107.06	-	10,117,918円
71	500-69	317.90	96.16	30,200円	9,600,580円
		法 34.58	10.46	12,684円	438,612円
		合計 352.48	106.62	-	10,039,192円
76	500-86	354.69	107.29	30,200円	10,711,638円
77	500-85	362.39	109.62	30,200円	10,944,178円
79	500-83	356.60	107.87	30,200円	10,769,320円
85	500-77	320.85	97.05	30,200円	9,689,670円
104	500-108	456.59	138.11	30,200円	13,789,018円
110	500-110	427.54	129.33	30,200円	12,911,708円
111	500-111	551.87	166.94	30,200円	16,666,474円

【凡例】

	宅地分譲区画
	契約済・分譲済
	電 柱
	控 え 線
	控 え 柱

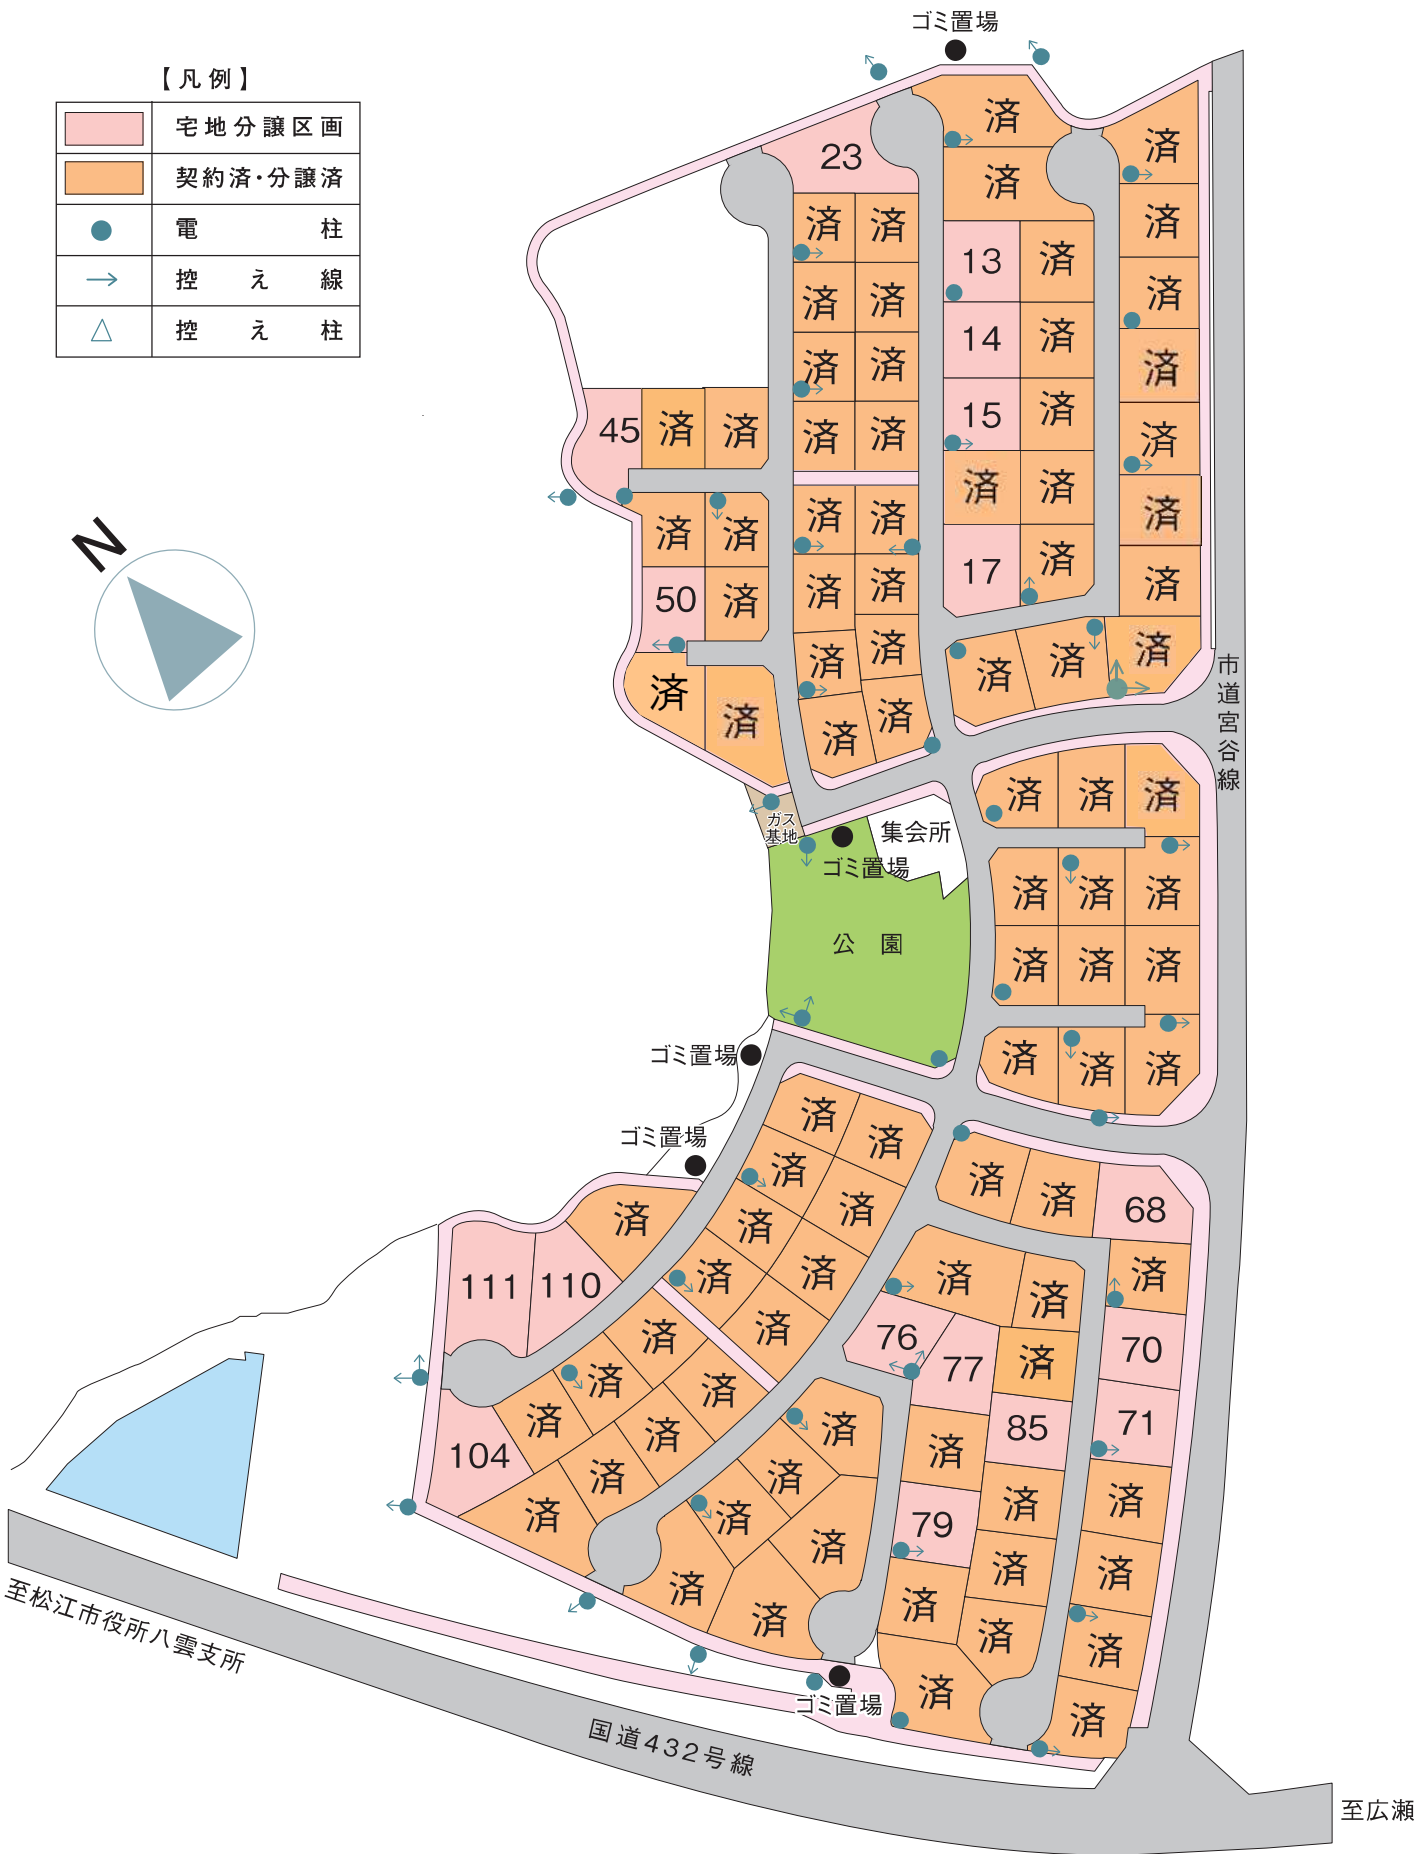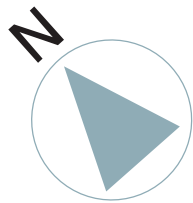

● 注意事項 ●

1. 電柱、控線、控柱の変更移設は出来ません。
2. 建築基準法に基づく「建築協定」があります。
3. TV受信についてはCATVへの加入が必要です。