

---


# 松江市総合体育館周辺エリア整備事業サウンディング調査

---

## 施設配置図


令和8年4月8日

KBM2 (T3)  
 X座標497.701  
 Y座標486.432  
 標高1.992  
 Z0-741

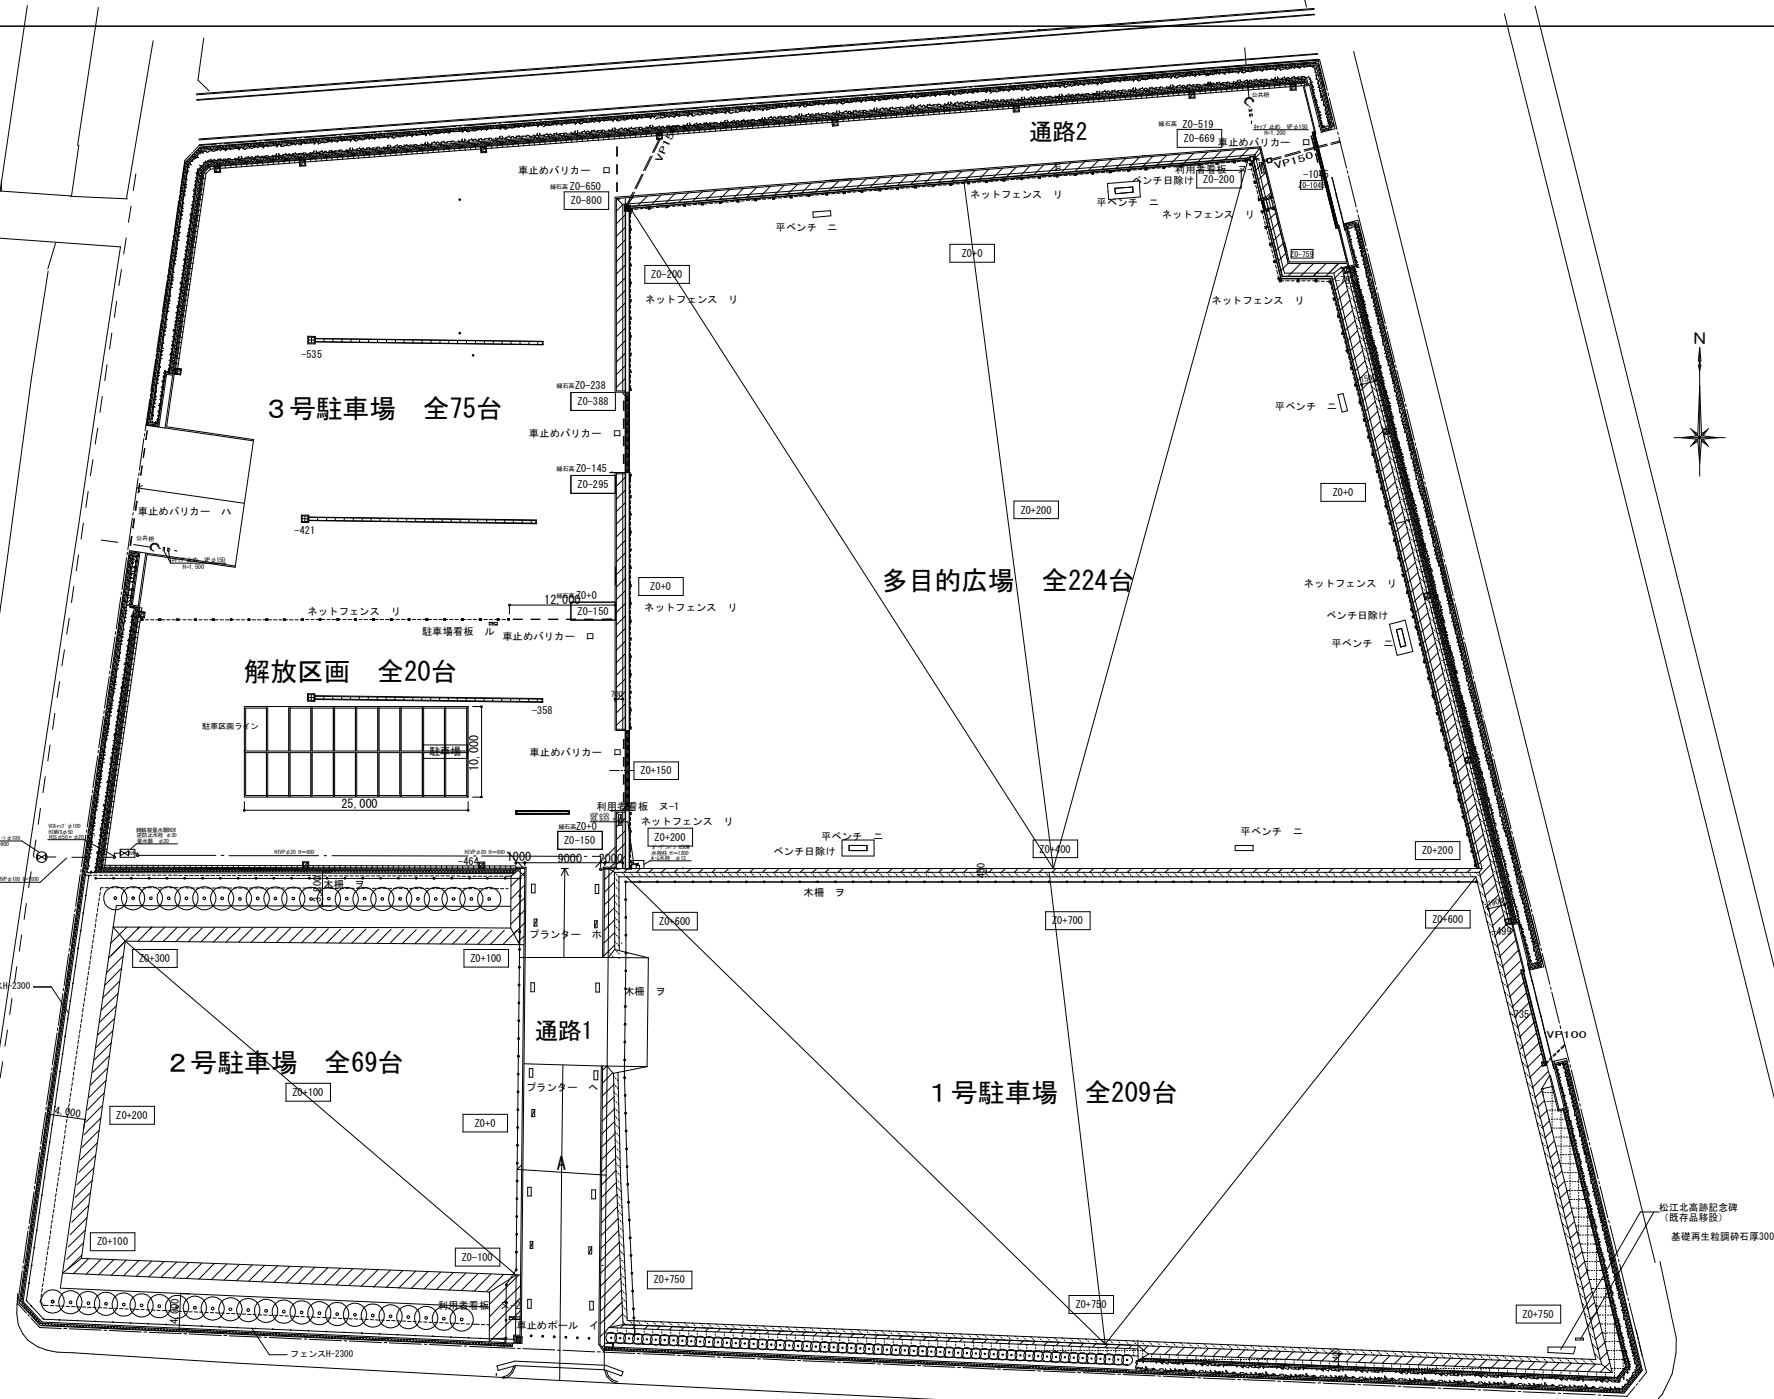

図面番号	工事名	図面種別	縮尺	設計・年月	建築師長	資格者長	資格種別	建築設備係長	建築設備員
11 (17)	旧県立プール解体工事	施設配置図	1:600	H25. 03					
建築									

一般建築士事務所 1150号  
 真建築設計事務所  
 高松市江中町4丁目3番4号 TEL 087-241-1140  
 FAX 087-241-1482  
 一般建築士事務所 0401号 設計 高橋 一郎

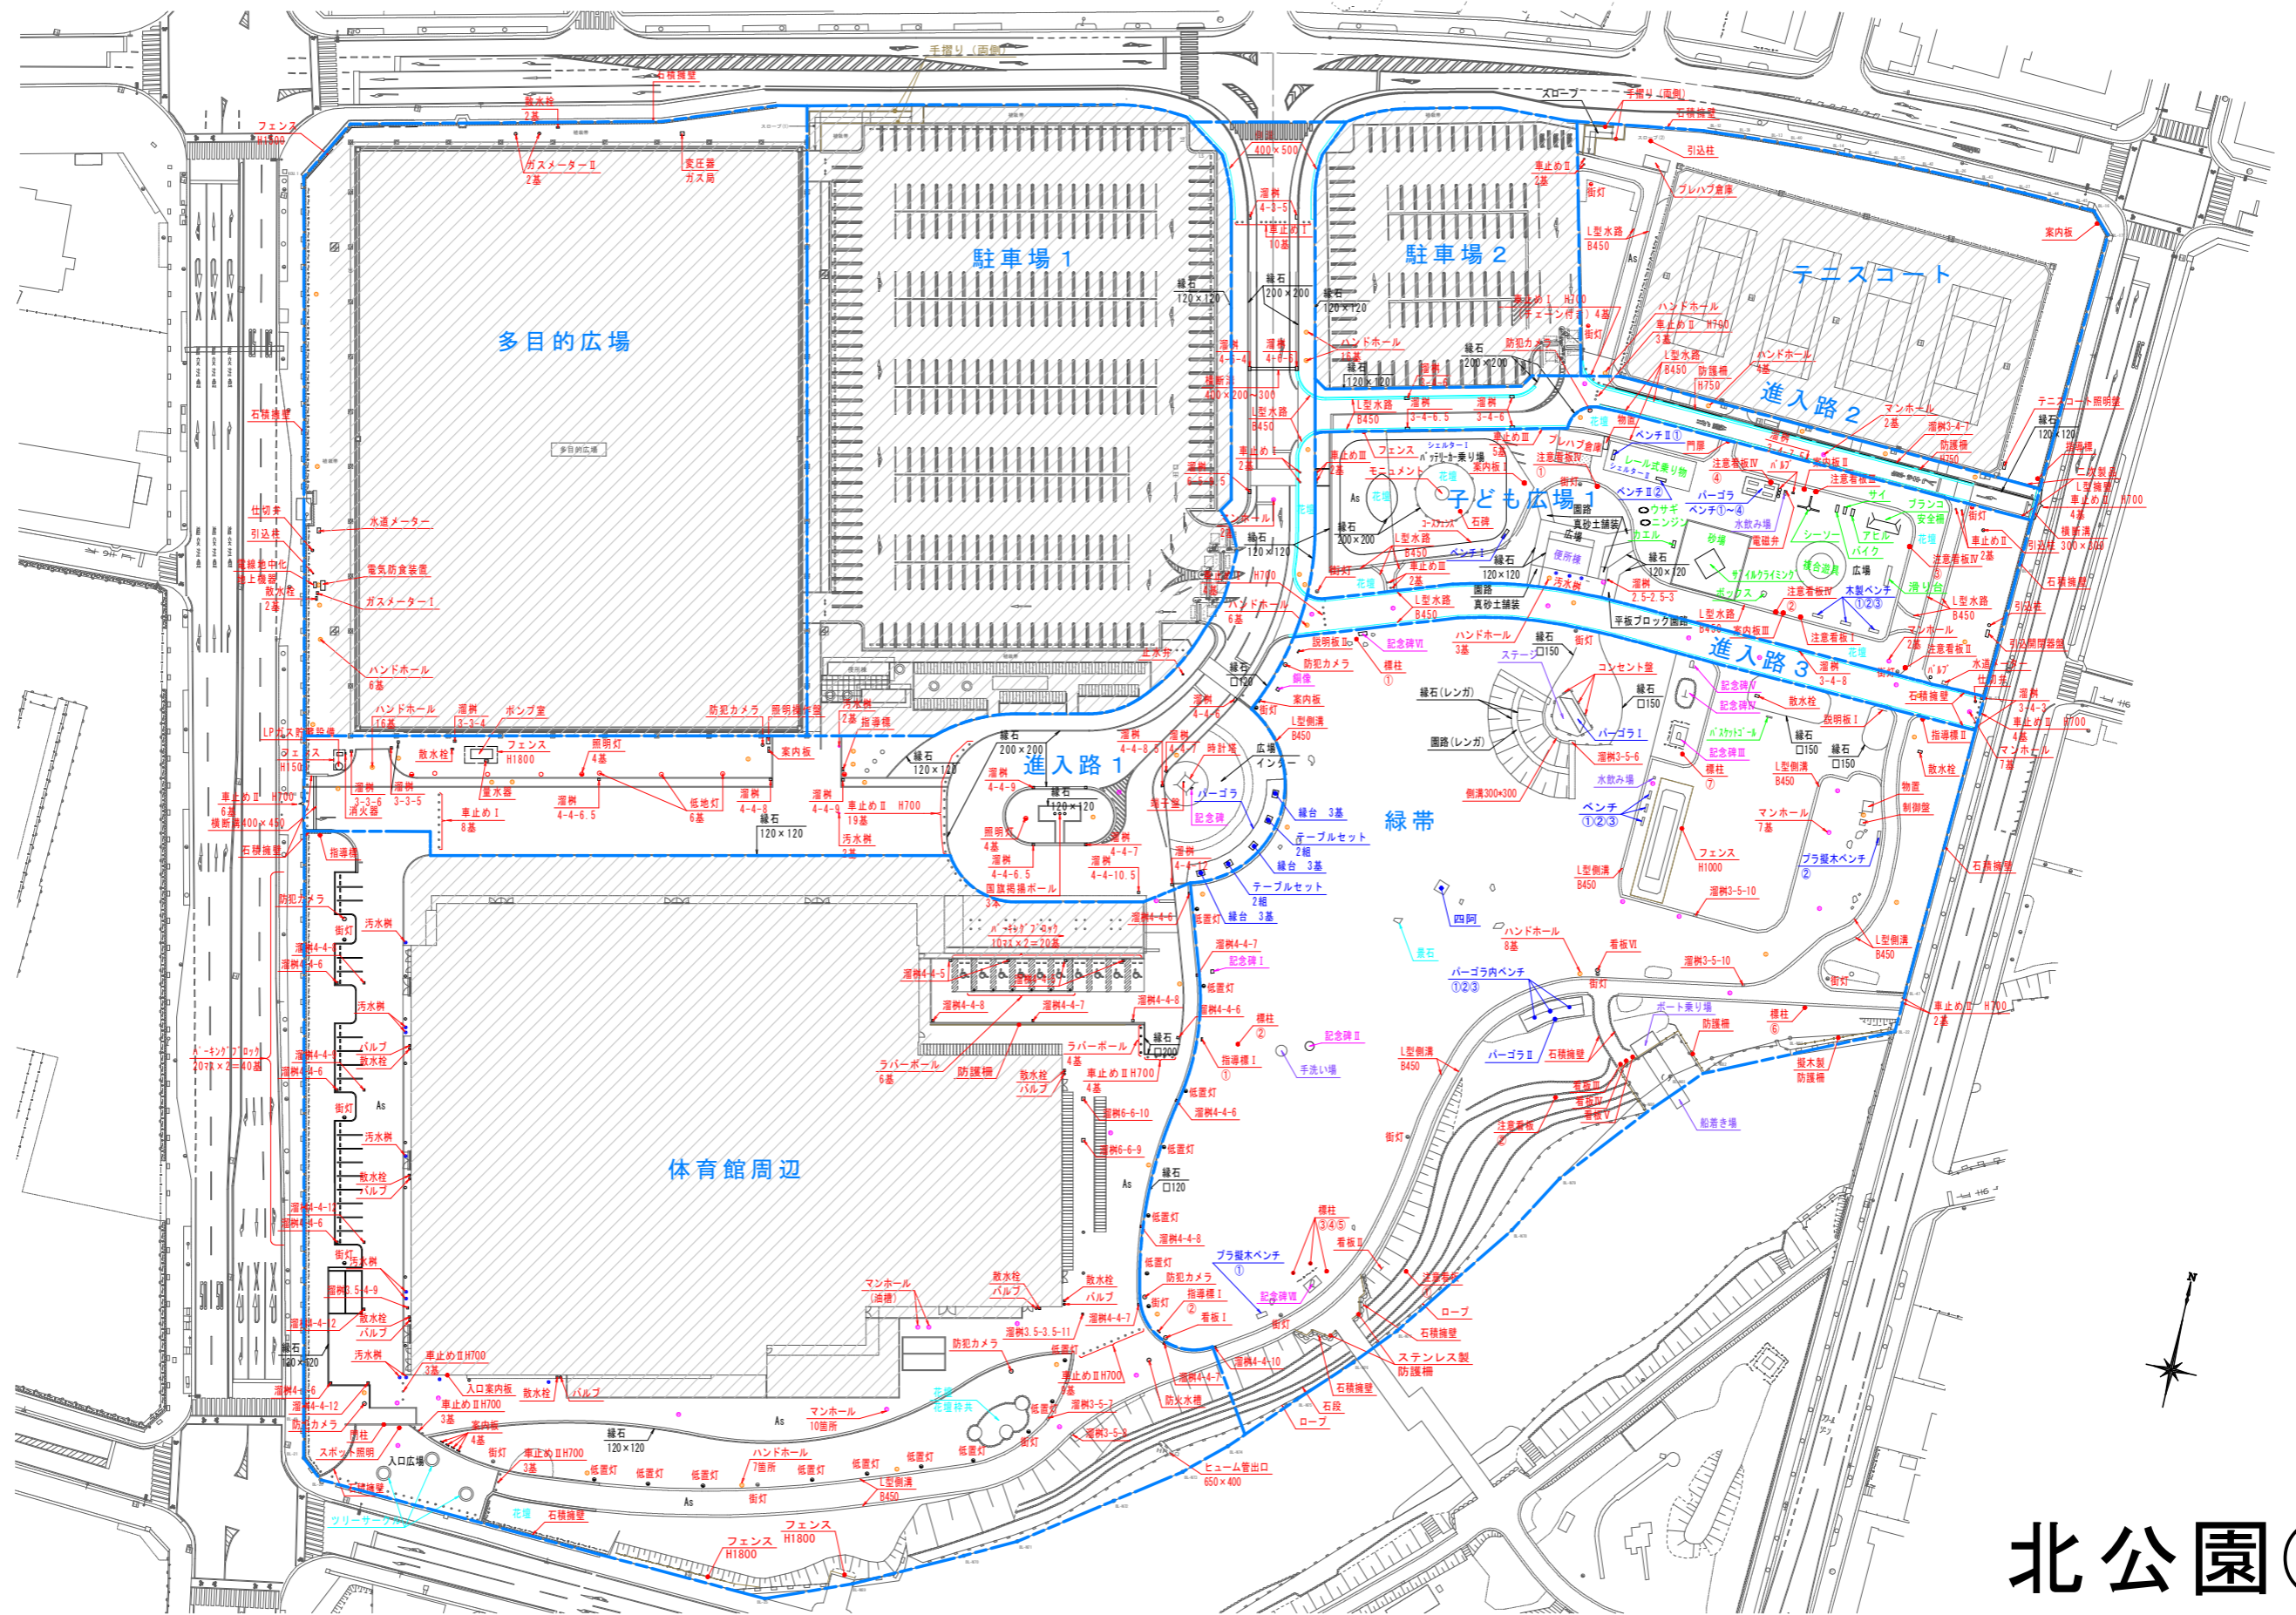

# 北公園①

1 : 600

# 北公園② 子供広場(2)

1 : 500

凡例

