

目標地図

古江地区

(西長江奥組・西長江
中組・西長江広垣・西
長江坂本・西長江灘
組)


<凡例>



A



B

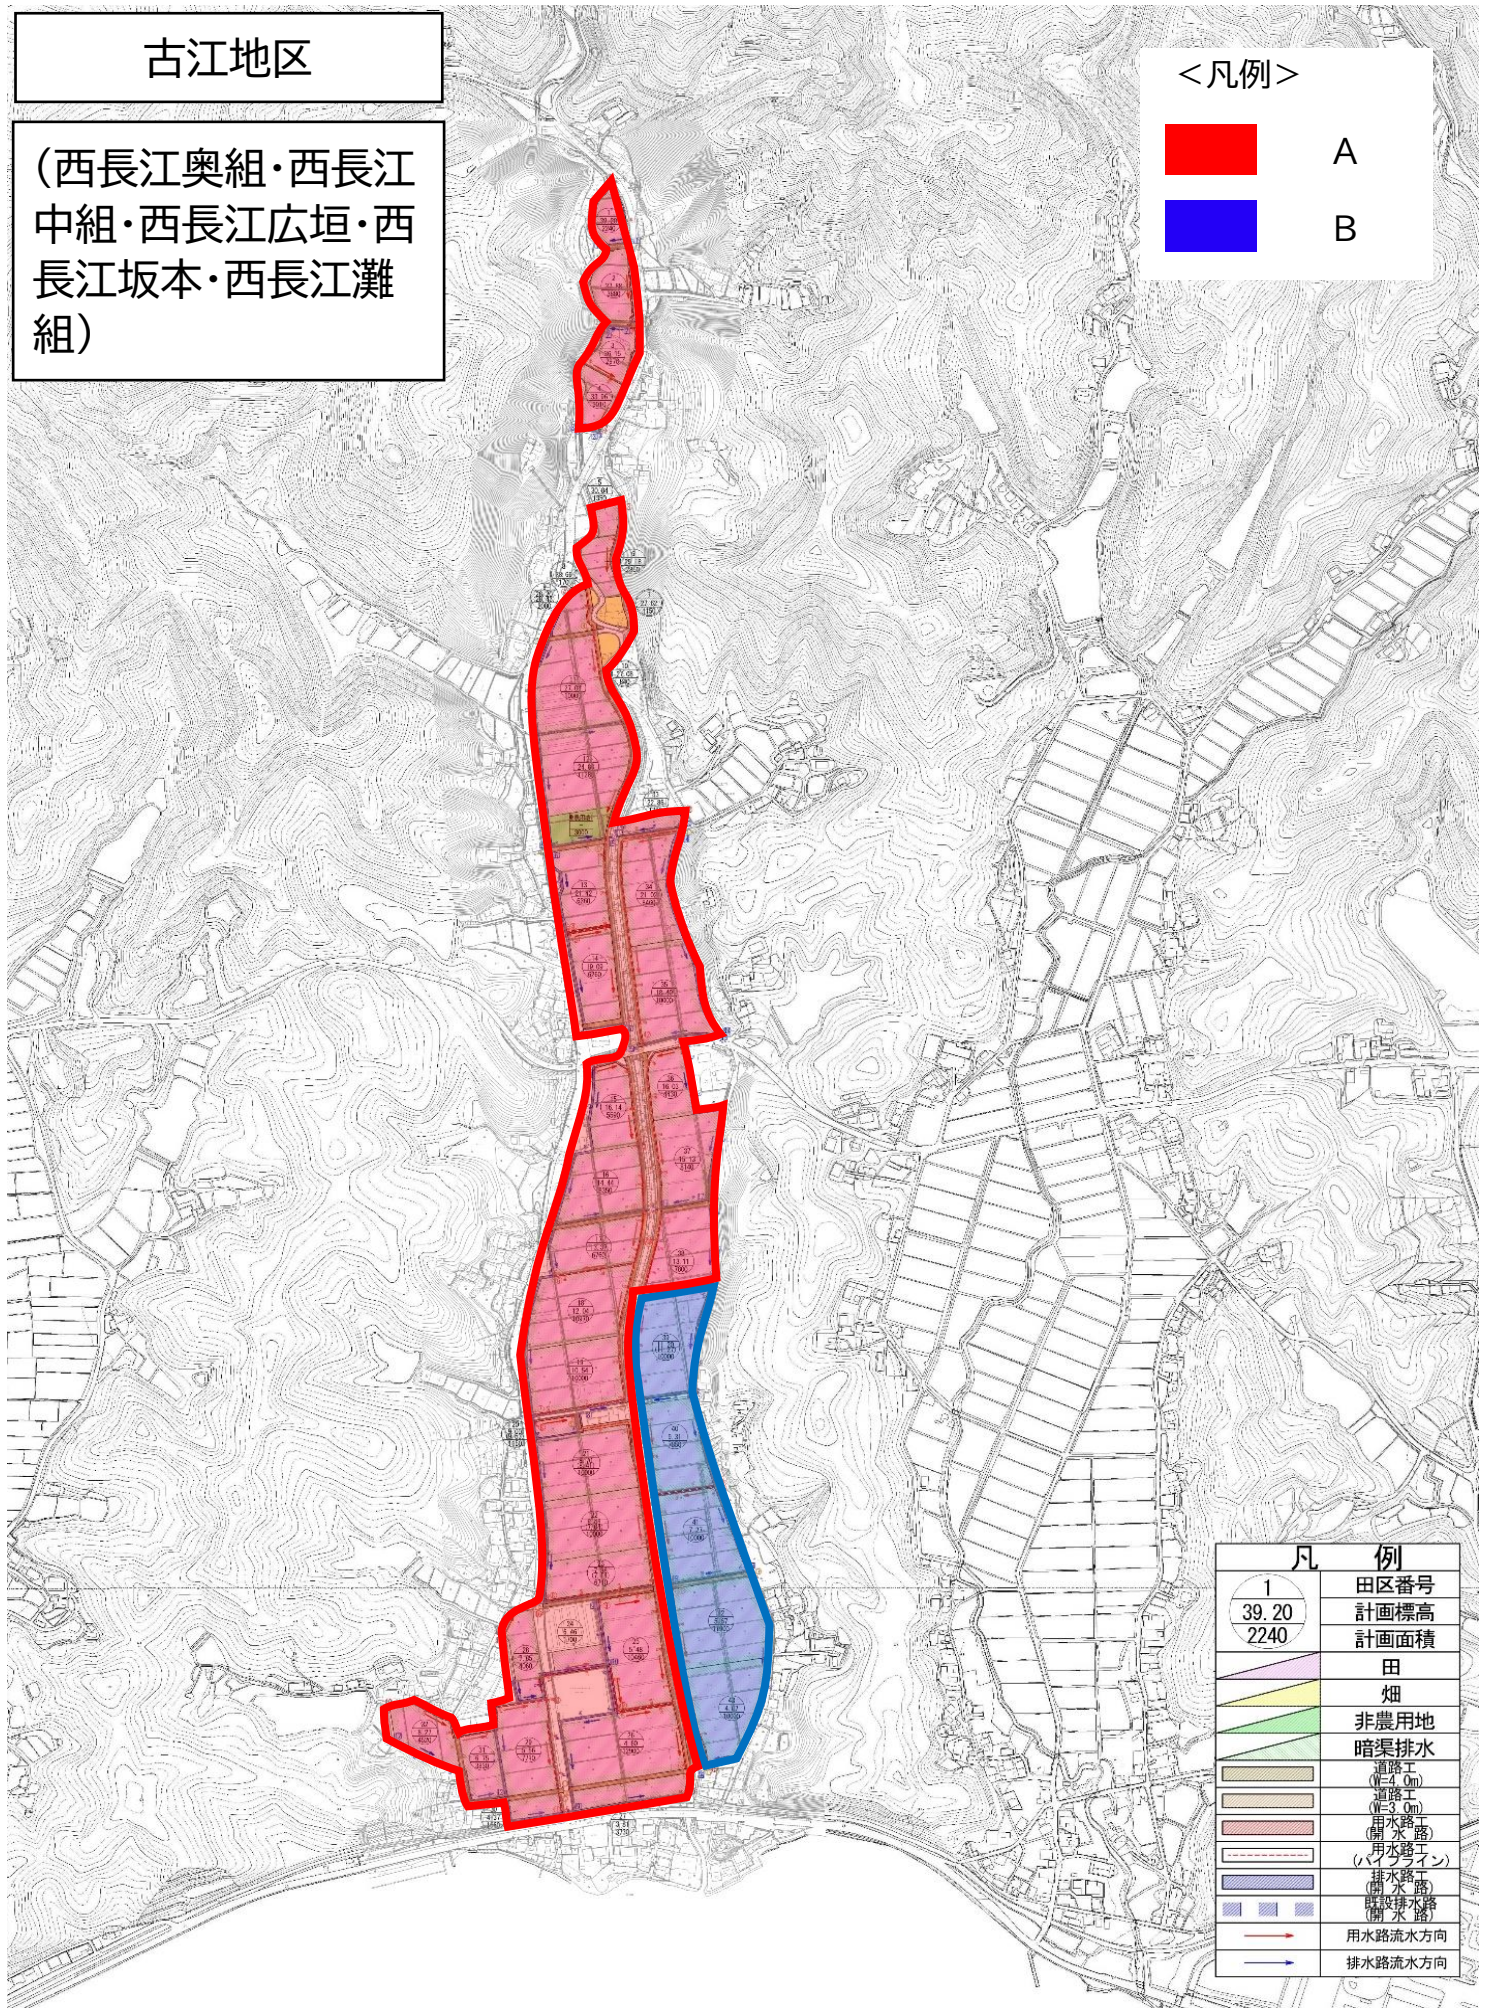

凡 例	
1	田区番号
39.20	計画標高
2240	計画面積
	田
	畑
	非農用地
	暗渠排水
	道路工 (H=4.0m)
	道路工 (H=3.0m)
	用水路工 (開水路)
	用水路工 (パイプライン)
	排水路工 (開水路)
	排水路工 (開水路)
	用水路流水方向
	排水路流水方向