


# 史跡・名勝菅田庵現況測量 平面図

(松江市 菅田町)

資料編 1. 平成28(2016)年測量成果図

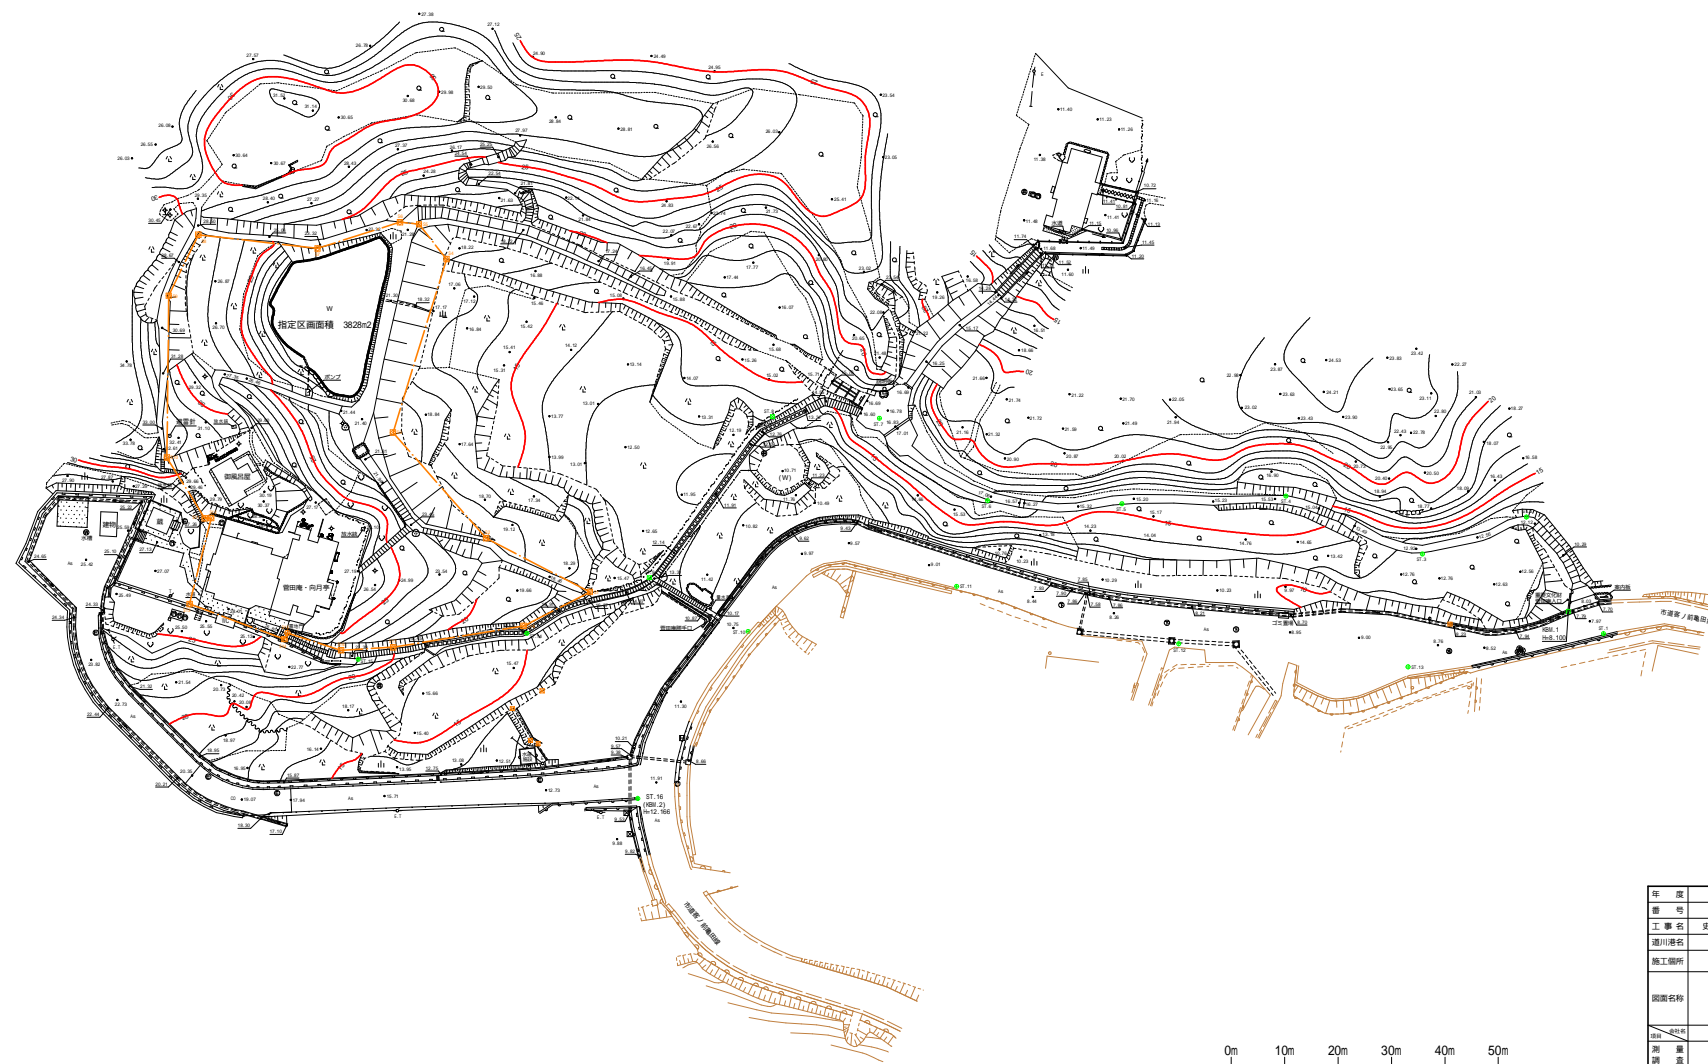

凡 例	
—	指定区画線
□	石
■	コンクリート杭
□	プラスチック杭
⊙	金属標
⊕	測量点



年度	平成	年度	
番号	災	号	
工事名	史跡・名勝菅田庵現況測量調査業務委託		
通川港名			
施工箇所	松江市 菅田町		
図面名称	平面図		
測量者	会社及び責任者		
設計	業の内		