

資料4 本施設等維持管理・運営業務範囲

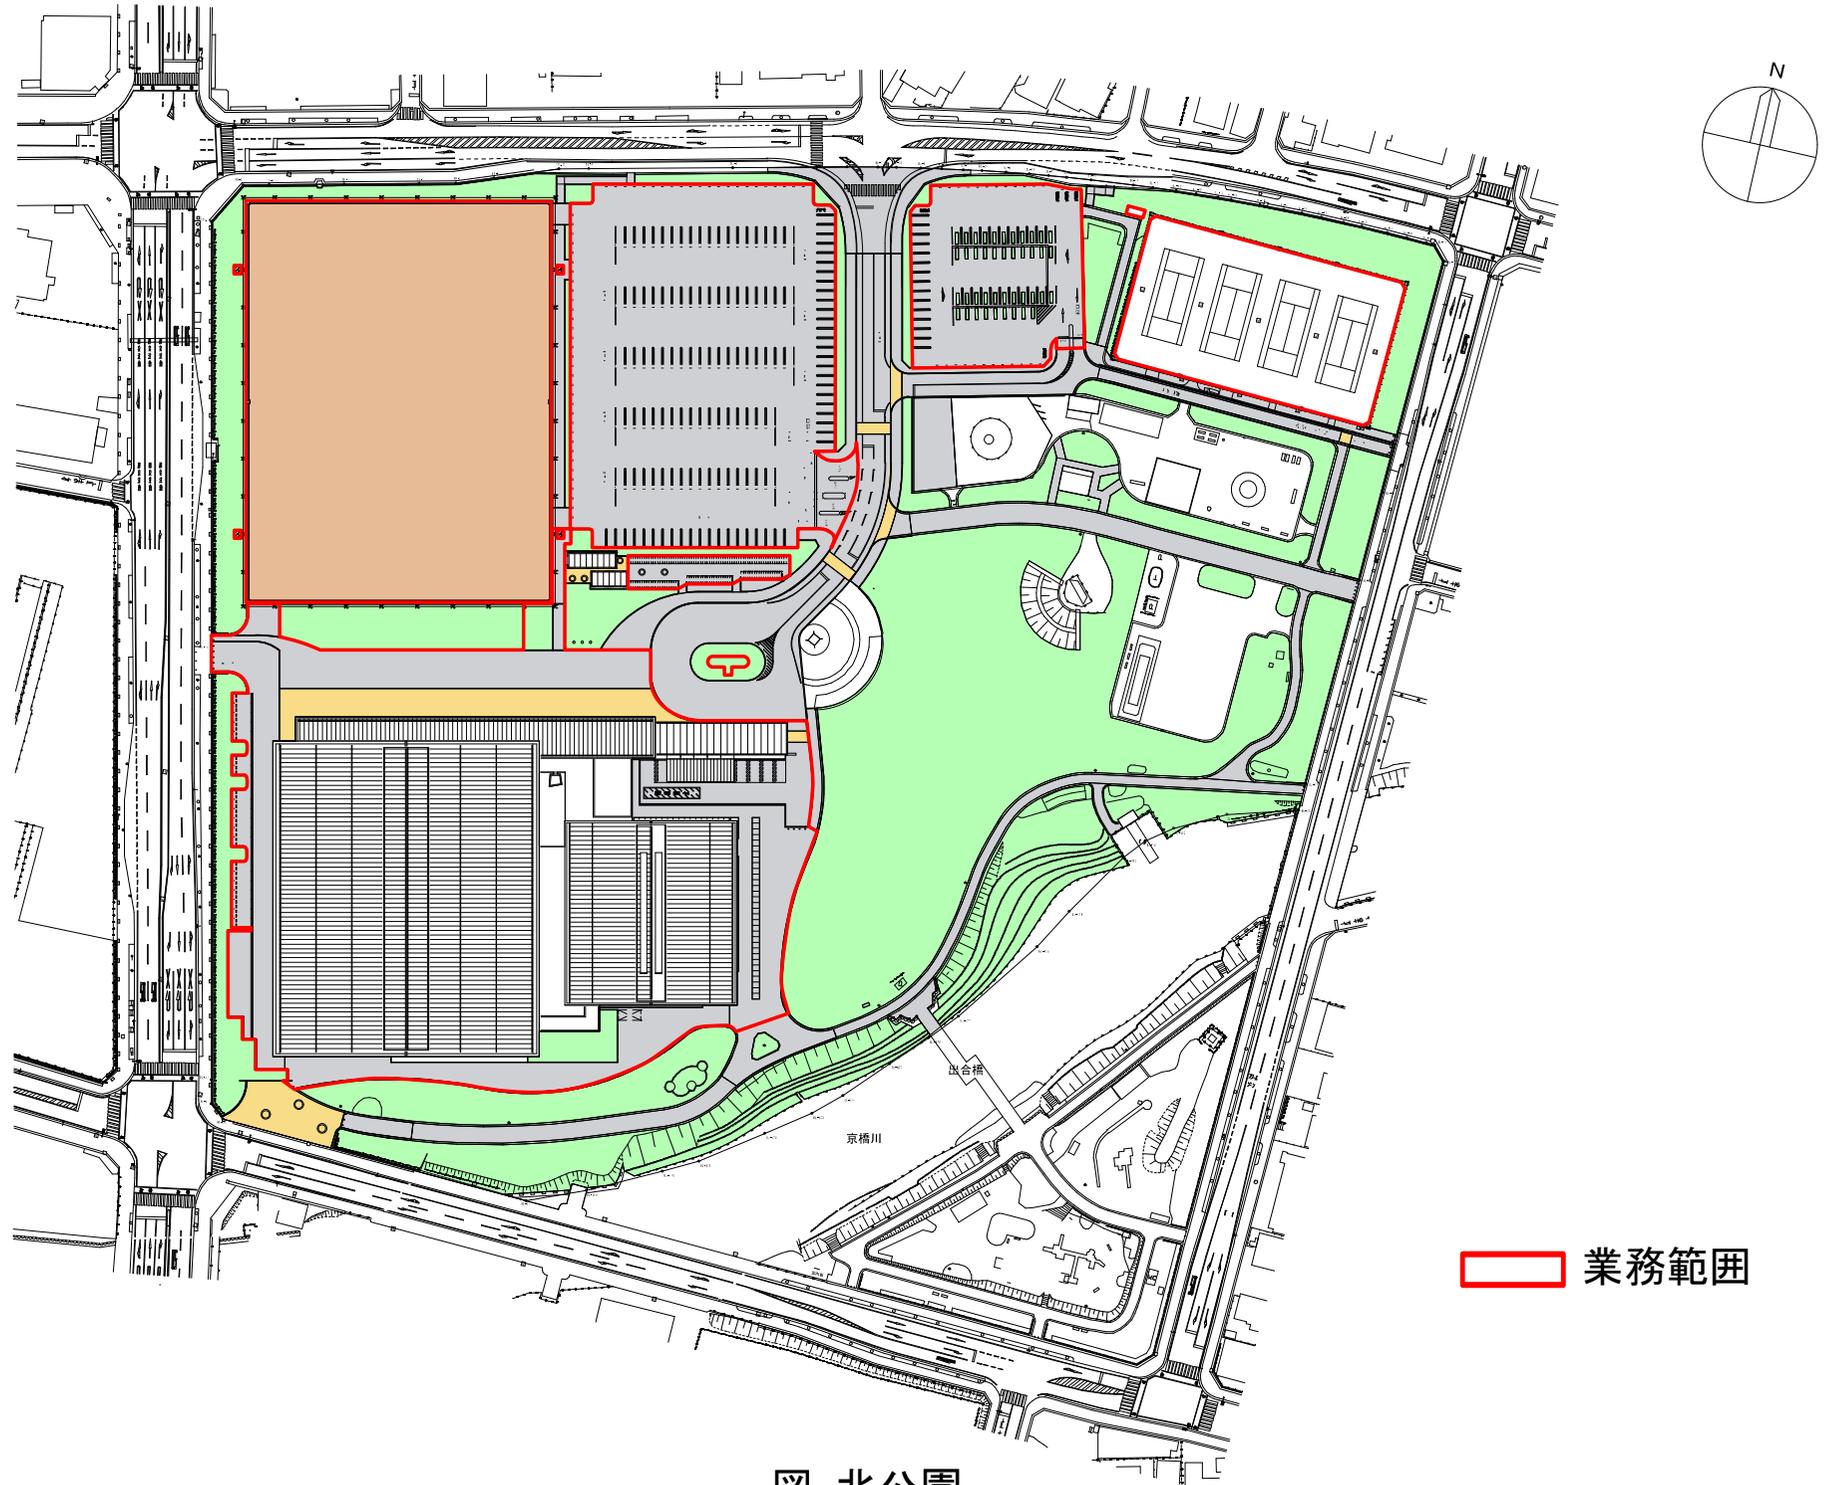


図 北公園

楽山公園境界測量平面図より

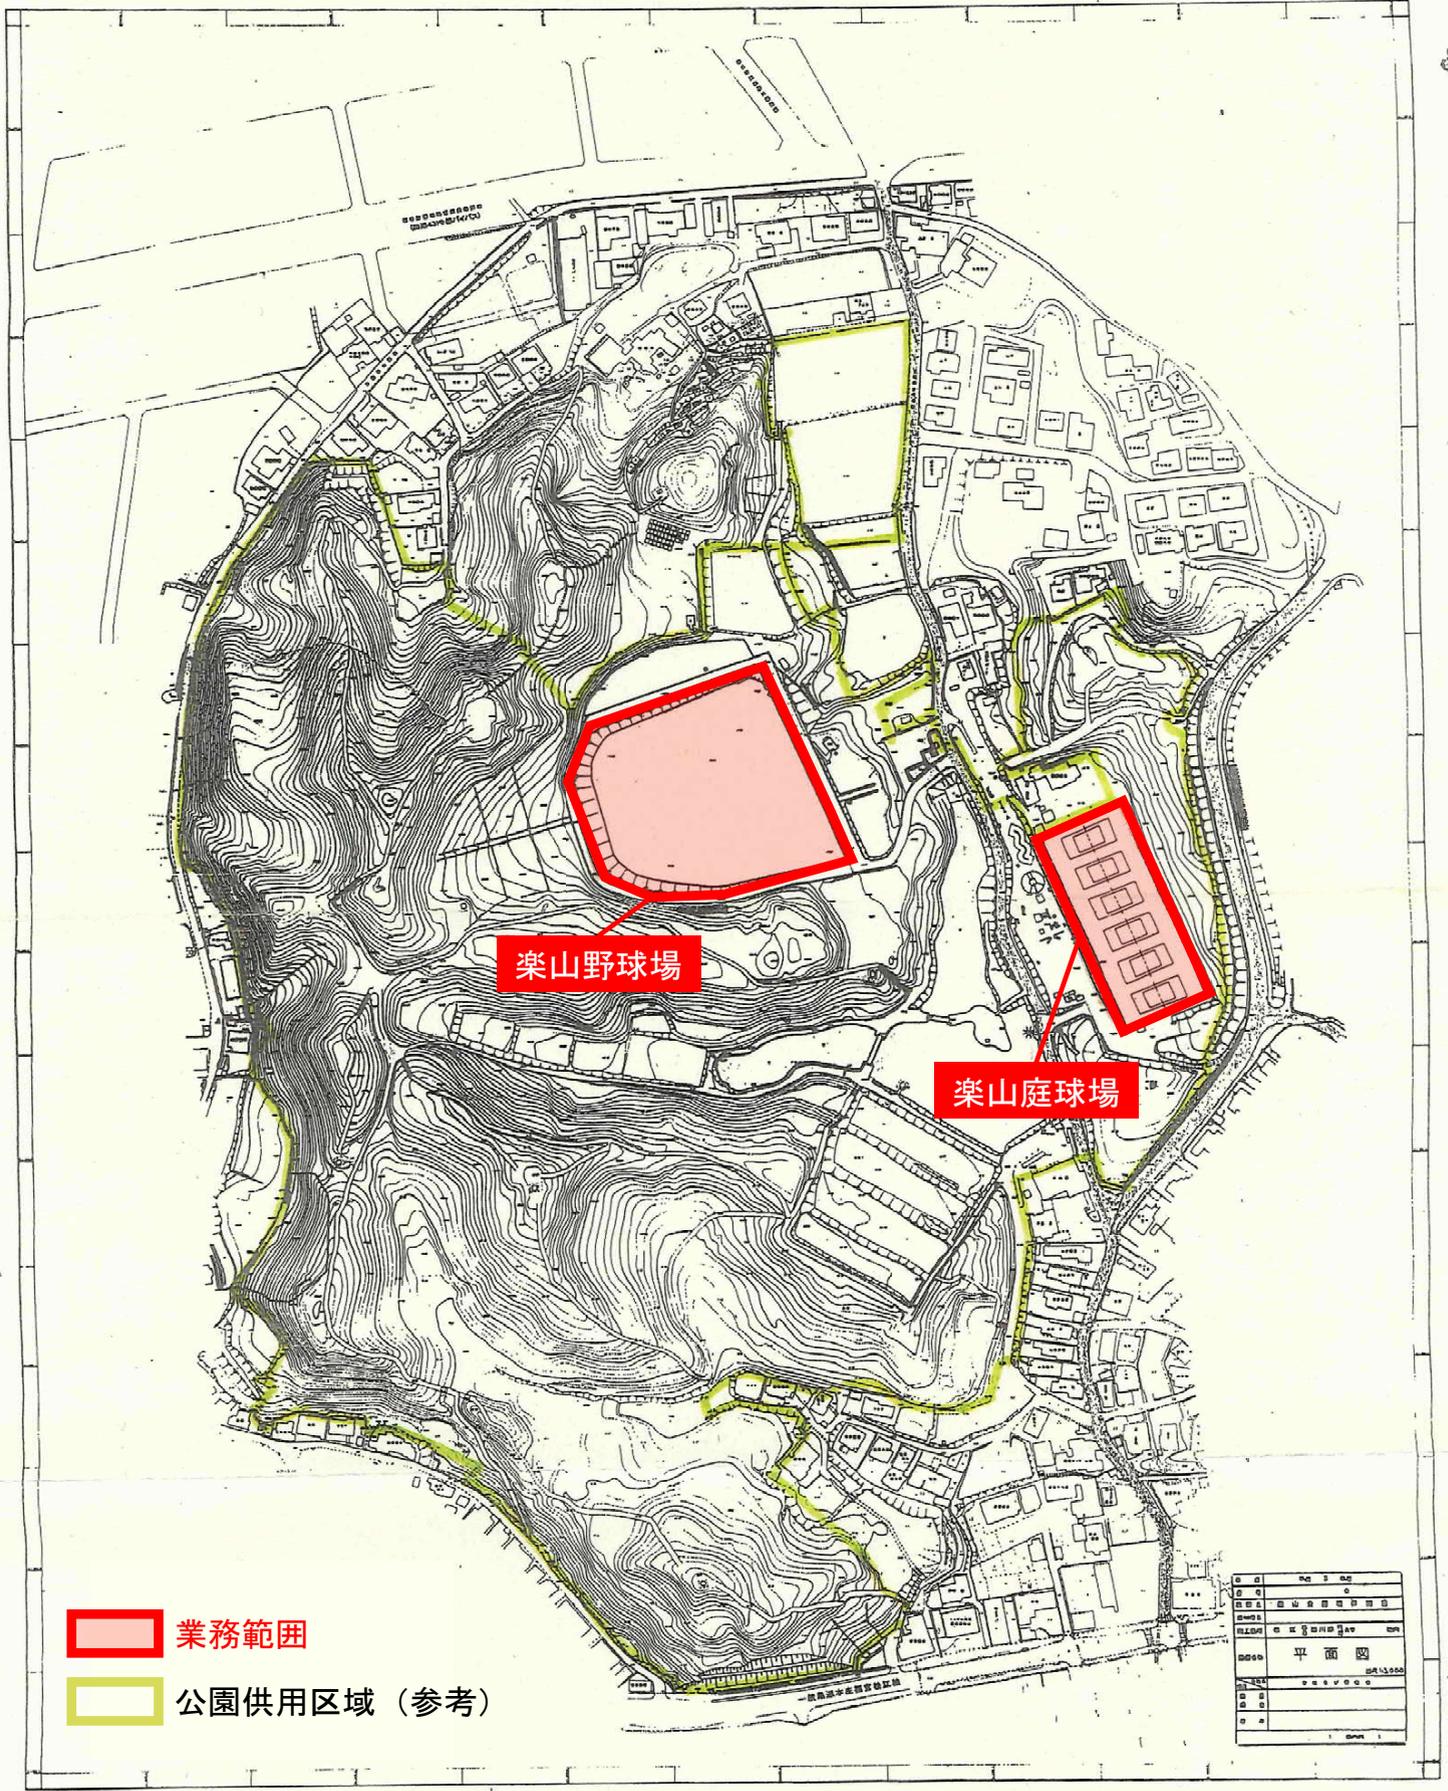


図 楽山公園