


8区-A 芝生墓所 4㎡ 165区画

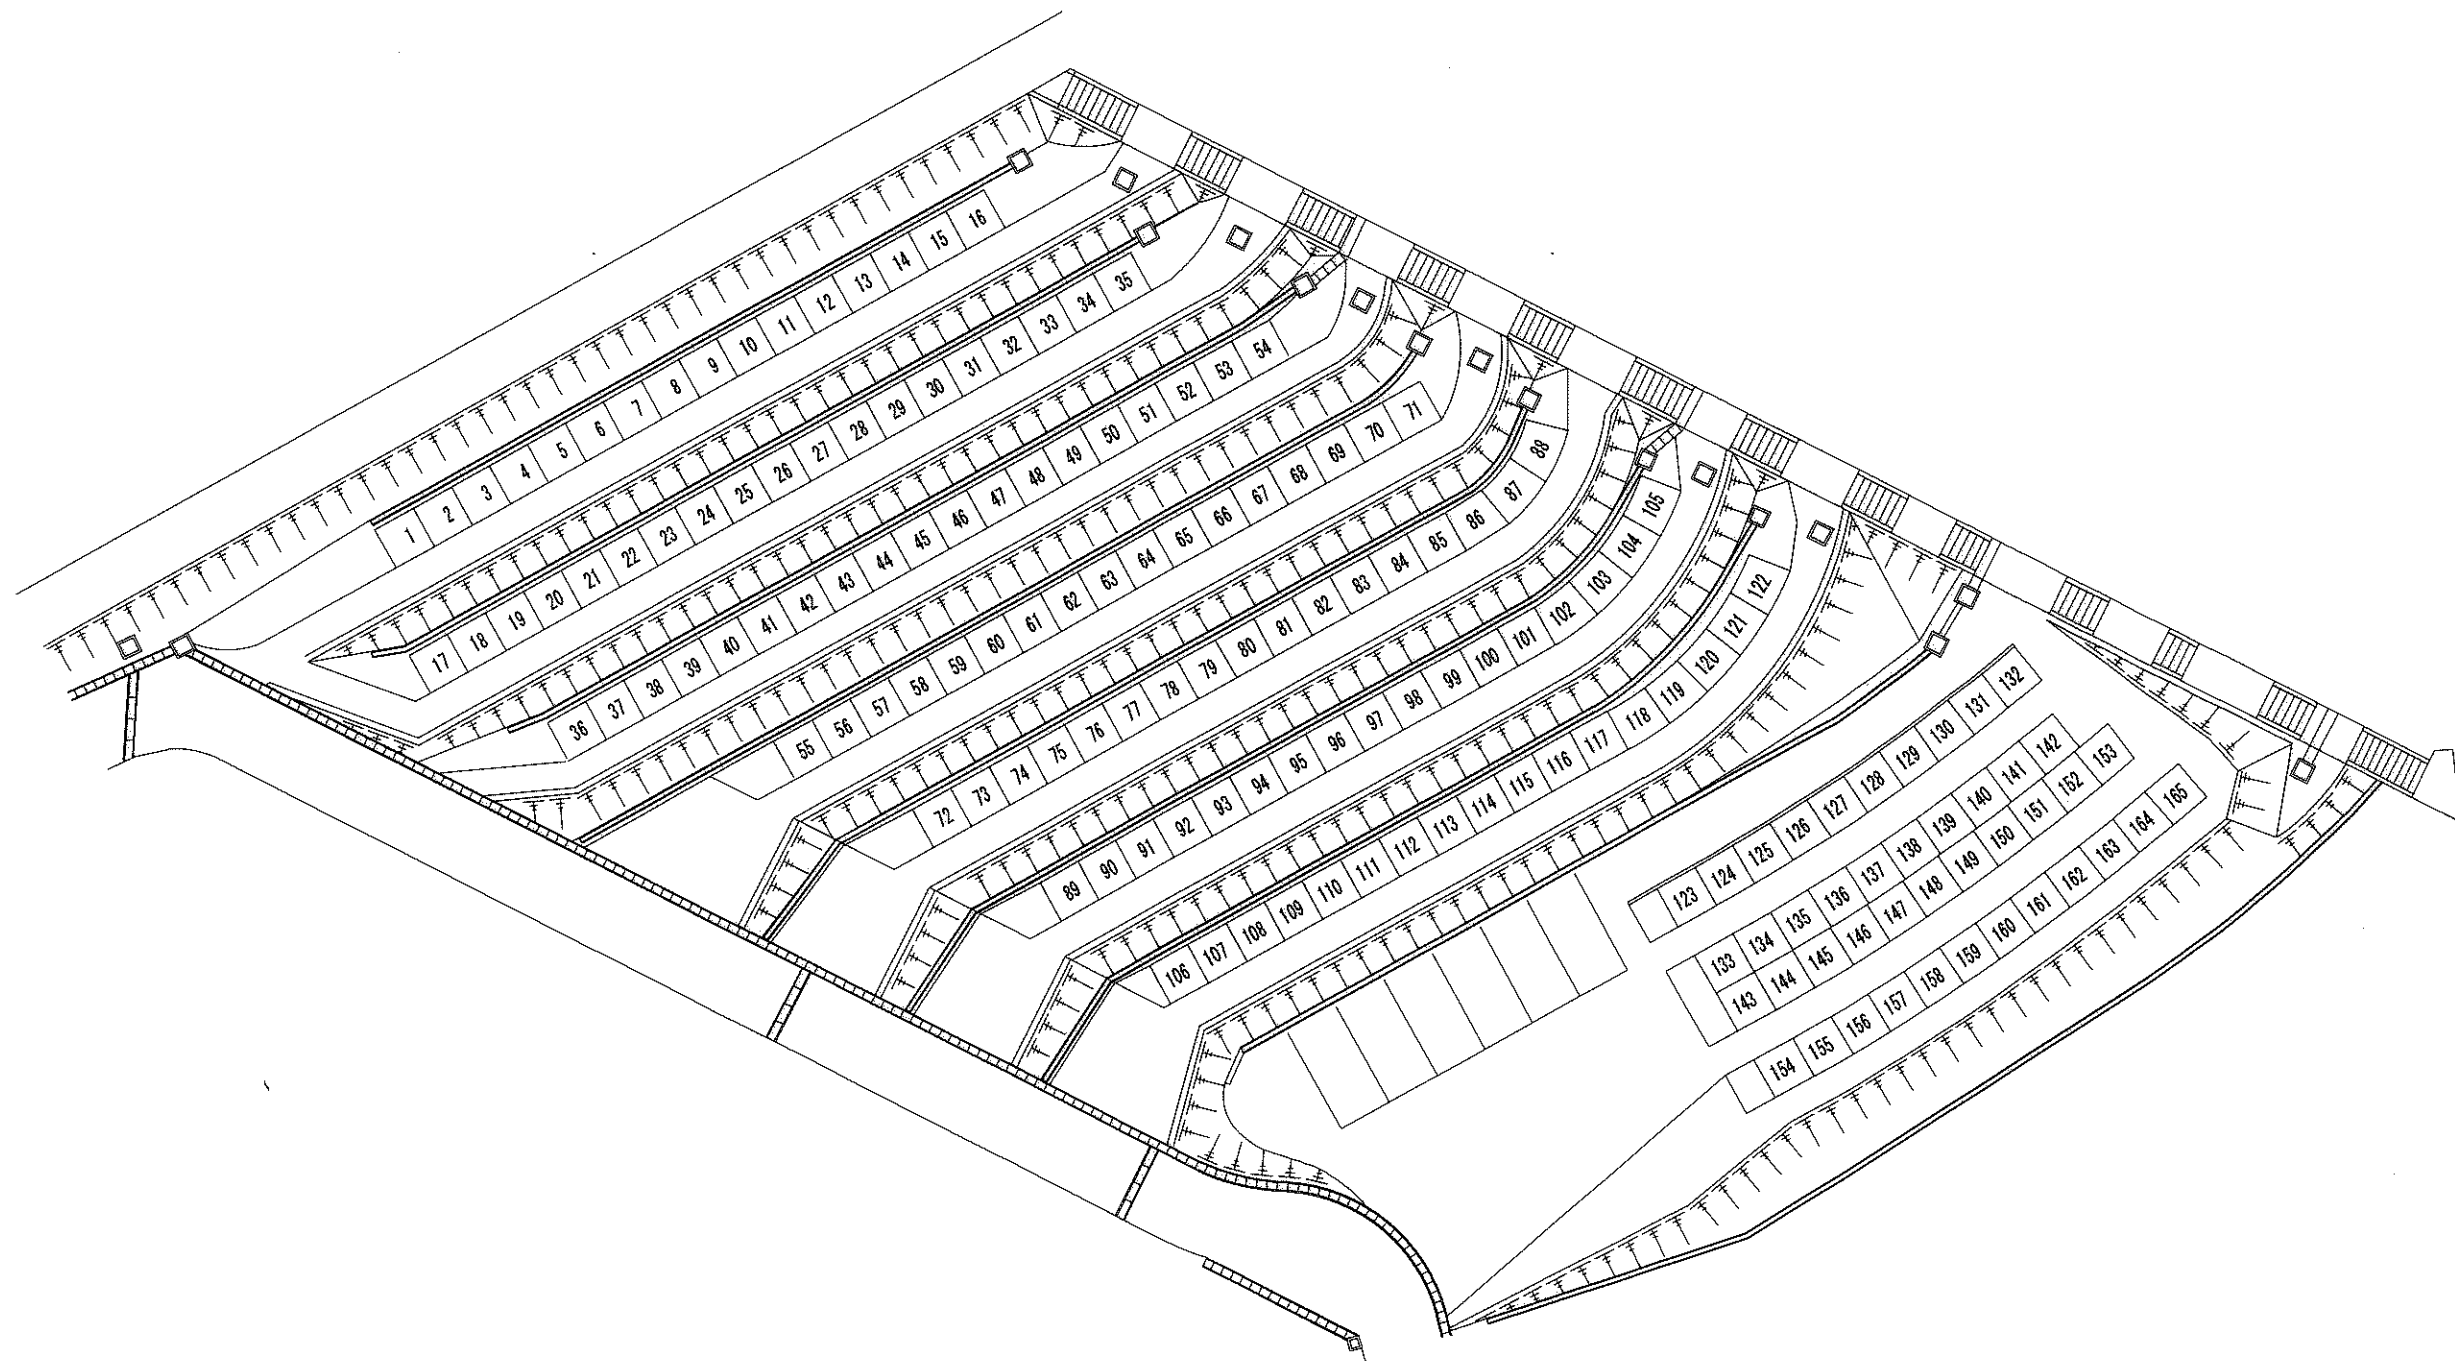

墓所名		松江市公園墓地			
区画名		8 区 - A			
番 号		実の内第 号		Scale	
課長		係長		設計	製図
平成18年11月30日			松江市都市計画部公園緑地課		