


1区-A 芝生基所 4㎡ 112区画

1区-E 芝生基所 6㎡ 84区画

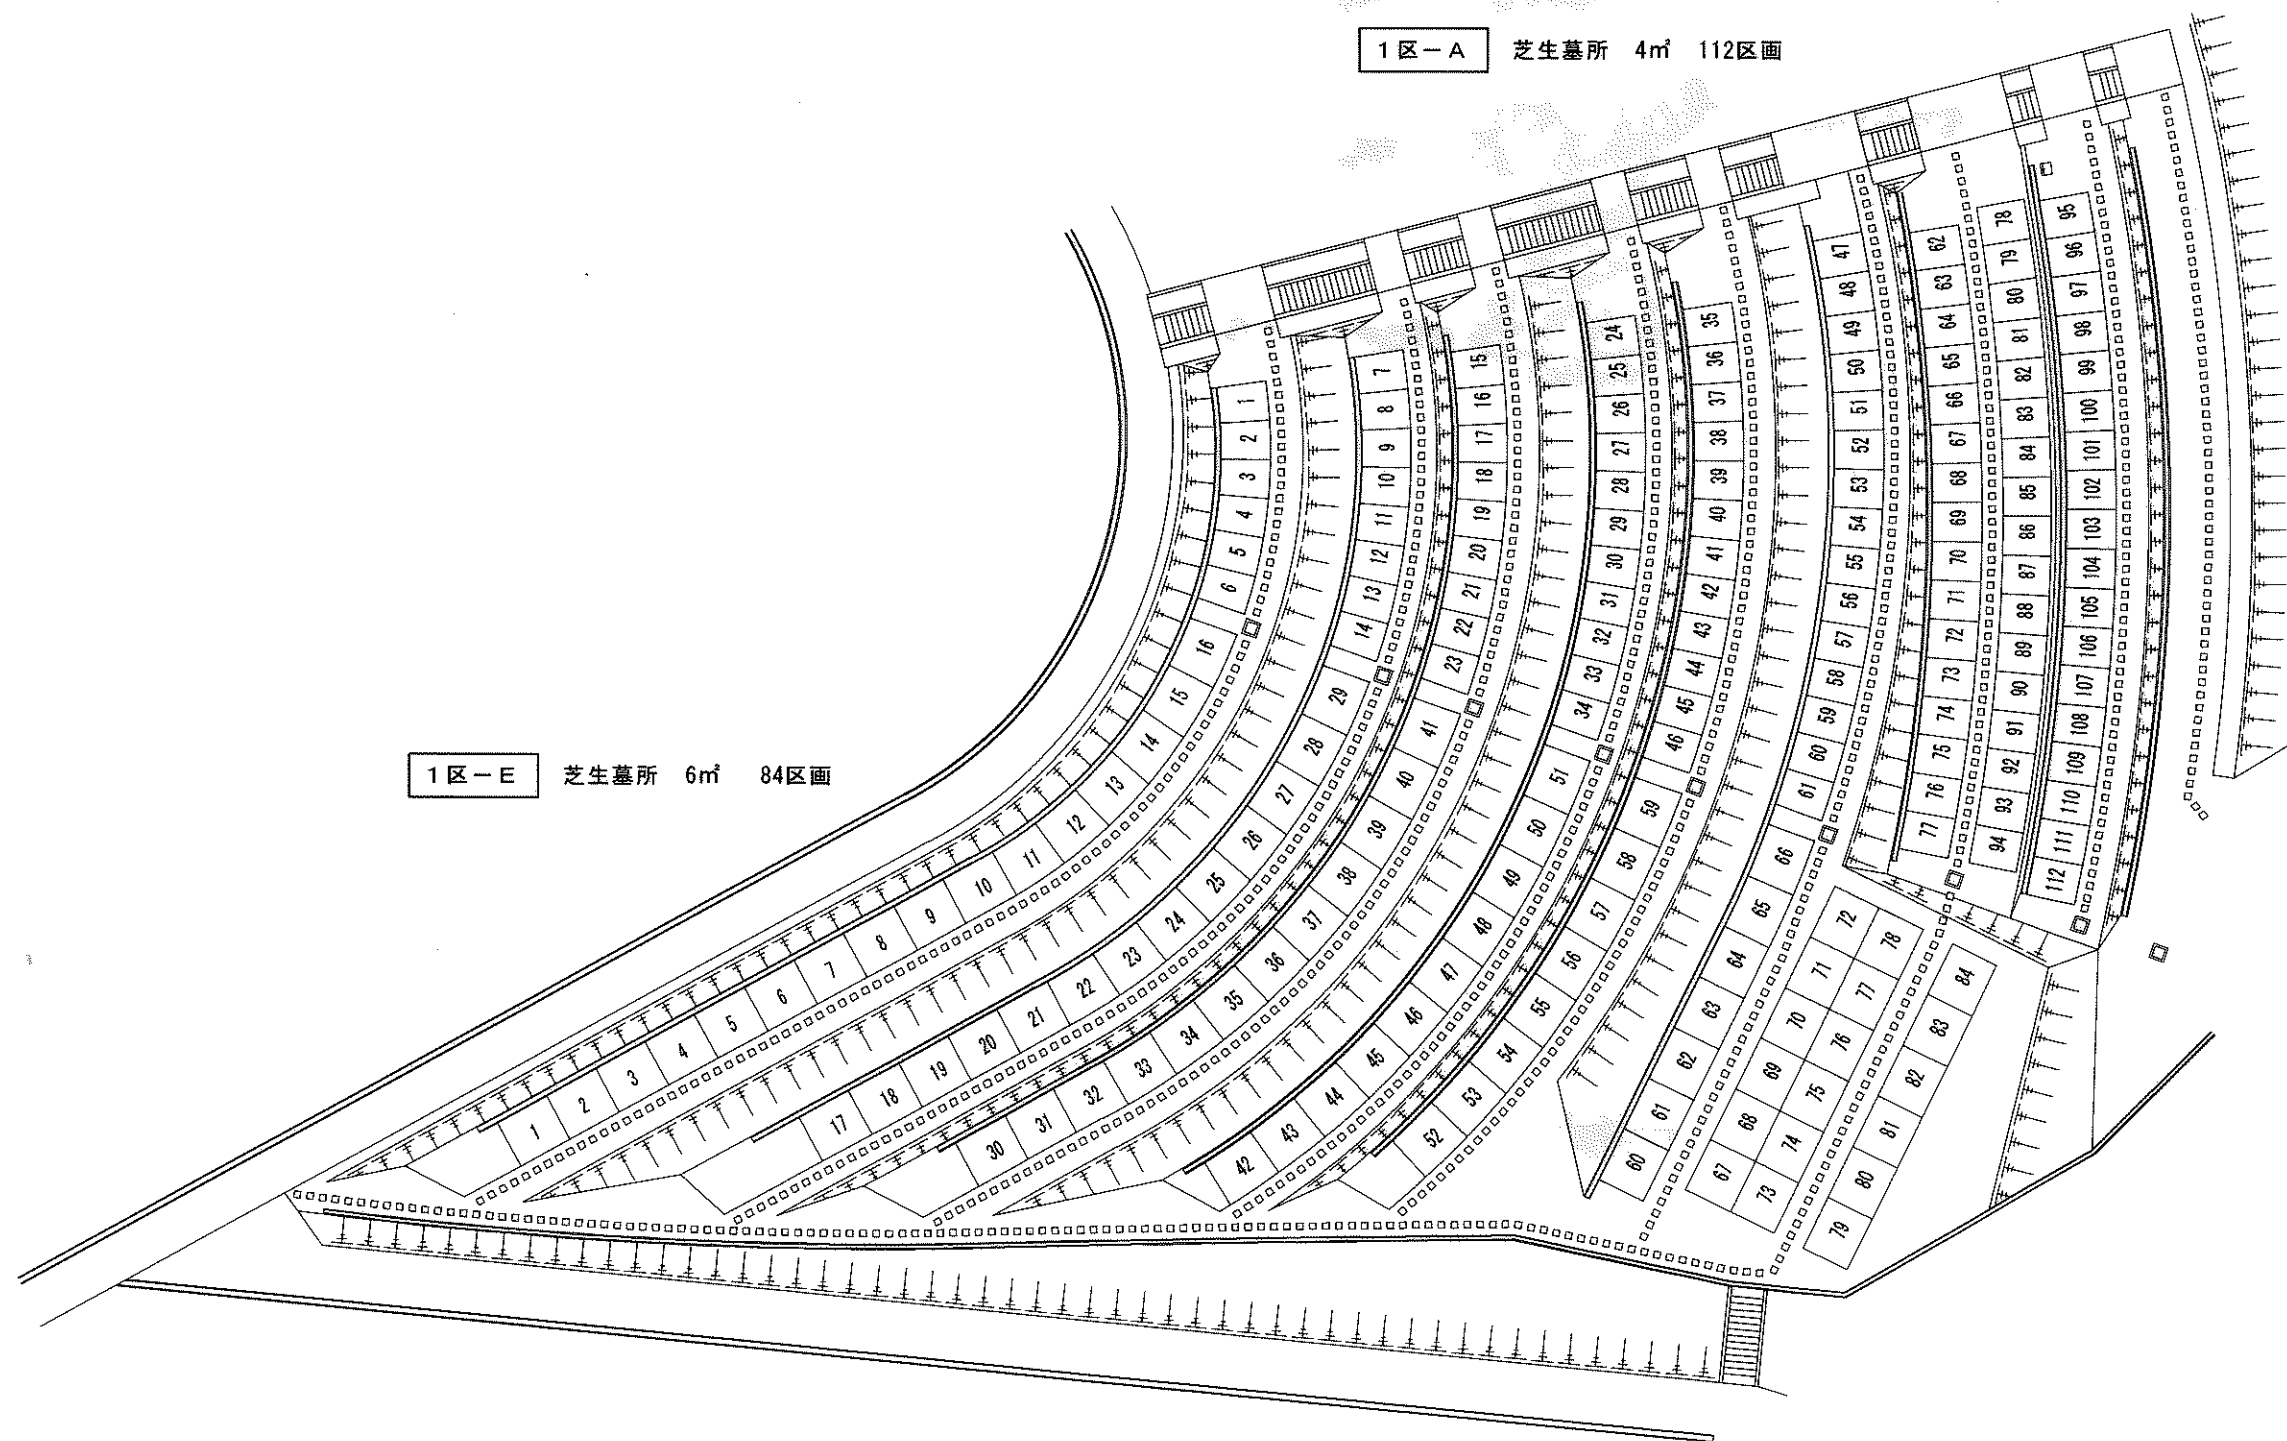

墓所名		松江市公園墓地					
区画名		1 区 - A ・ E					
番 号		墓の内装 号			Scale		
課長		係長		設計		製図	
平成18年11月30日				松江市都市計画部公園緑地課			