


1区-B 芝生墓所 4㎡ 281区画

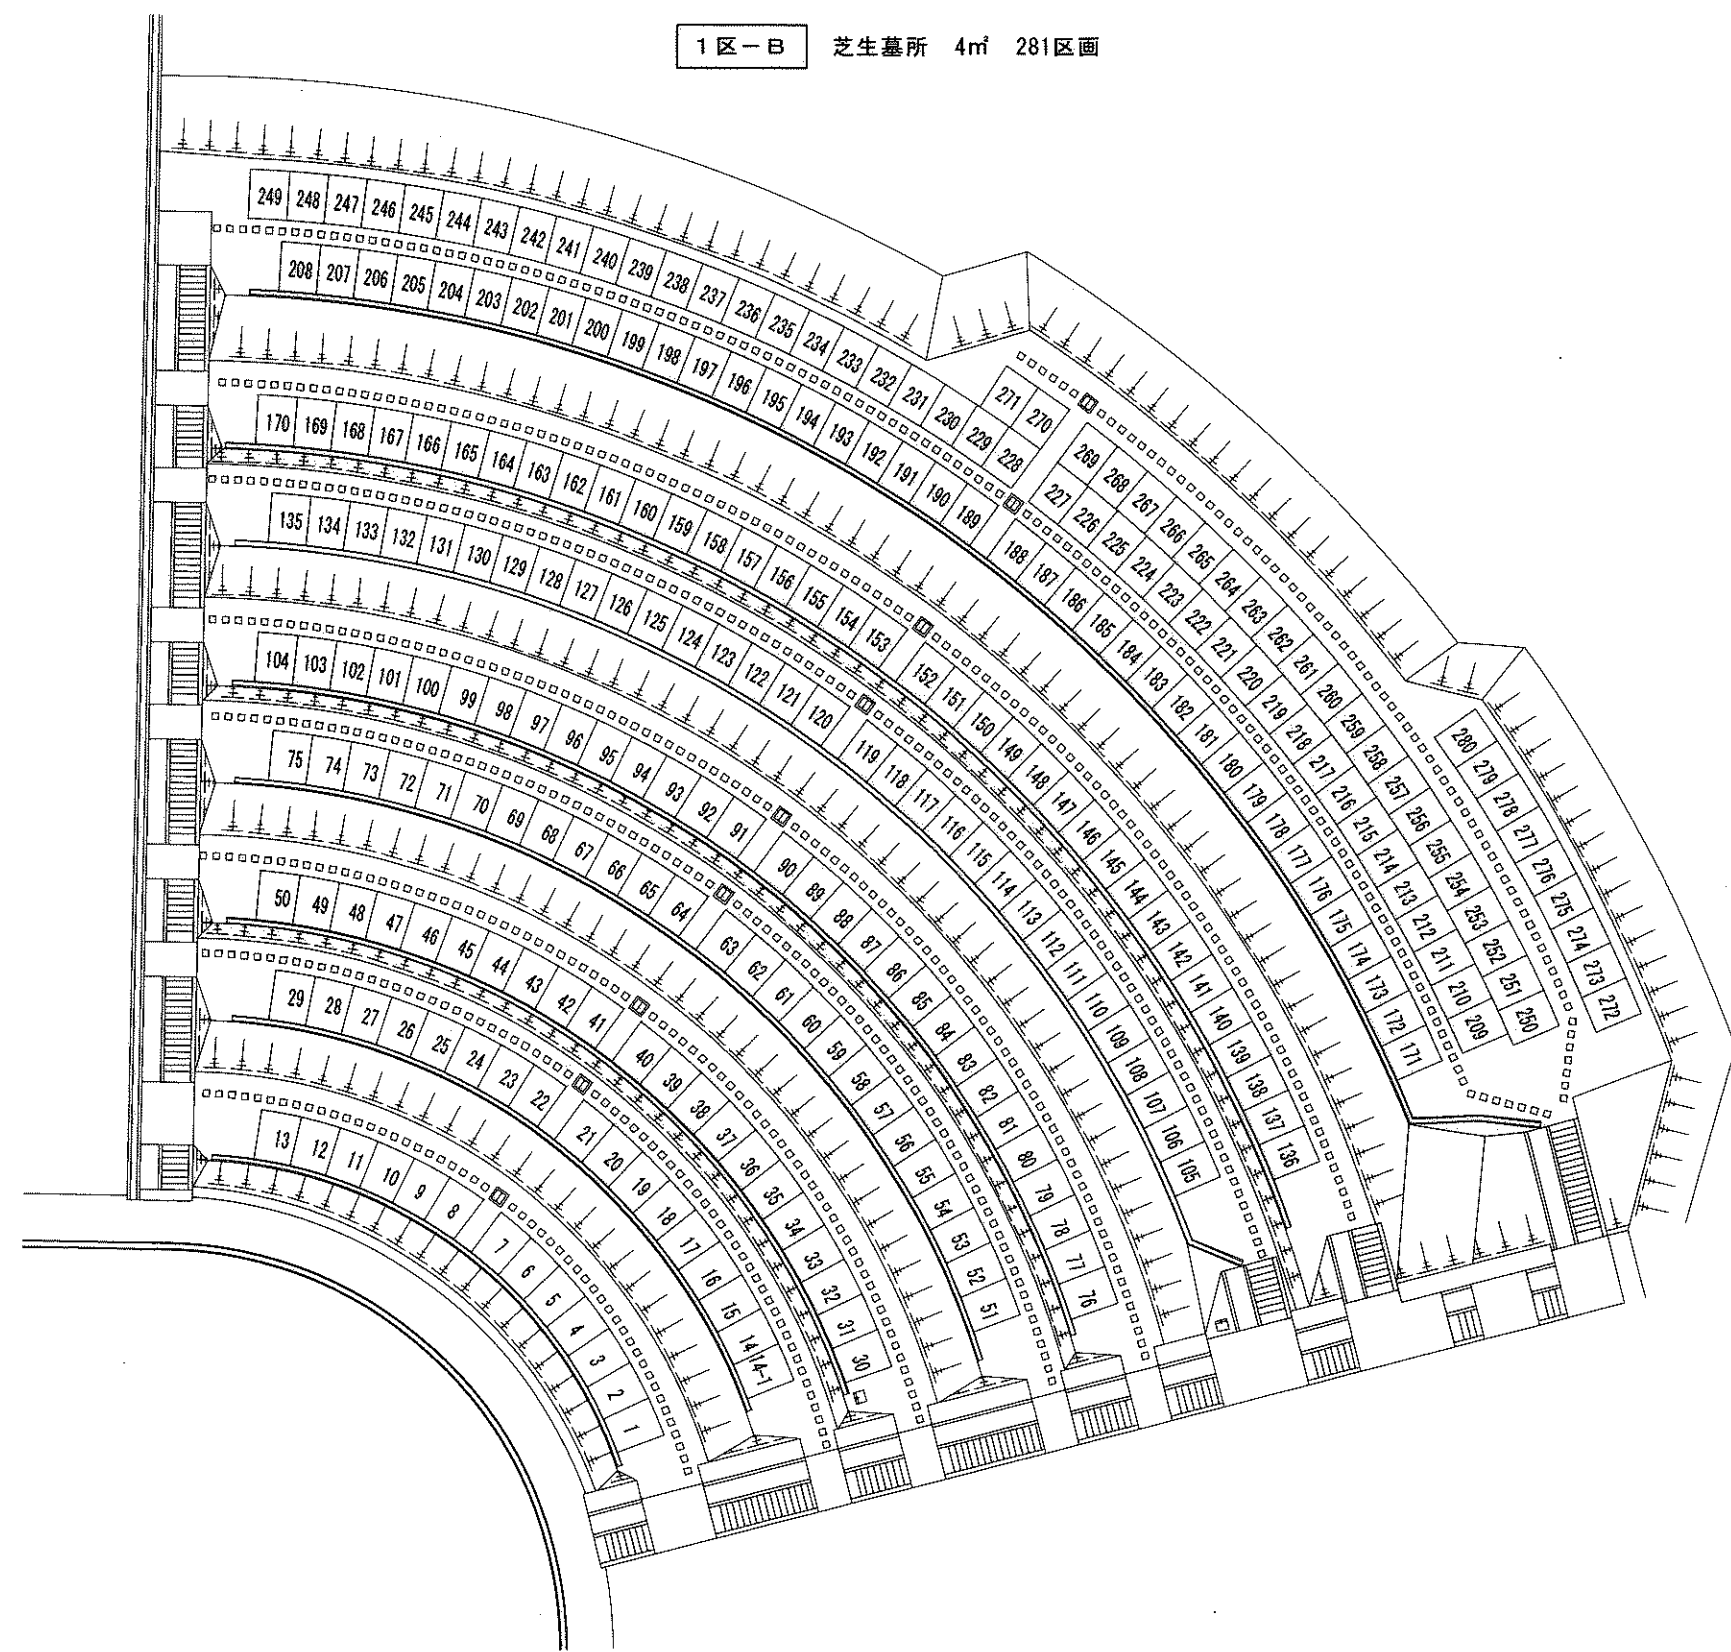

墓所名		松江市公園墓地			
区画名		1区-B			
番 号	葉の内第 号		Scale		
図 表	図 表	図 表	図 表	図 表	図 表
平成18年11月30日			松江市都市計画部公園緑地課		