
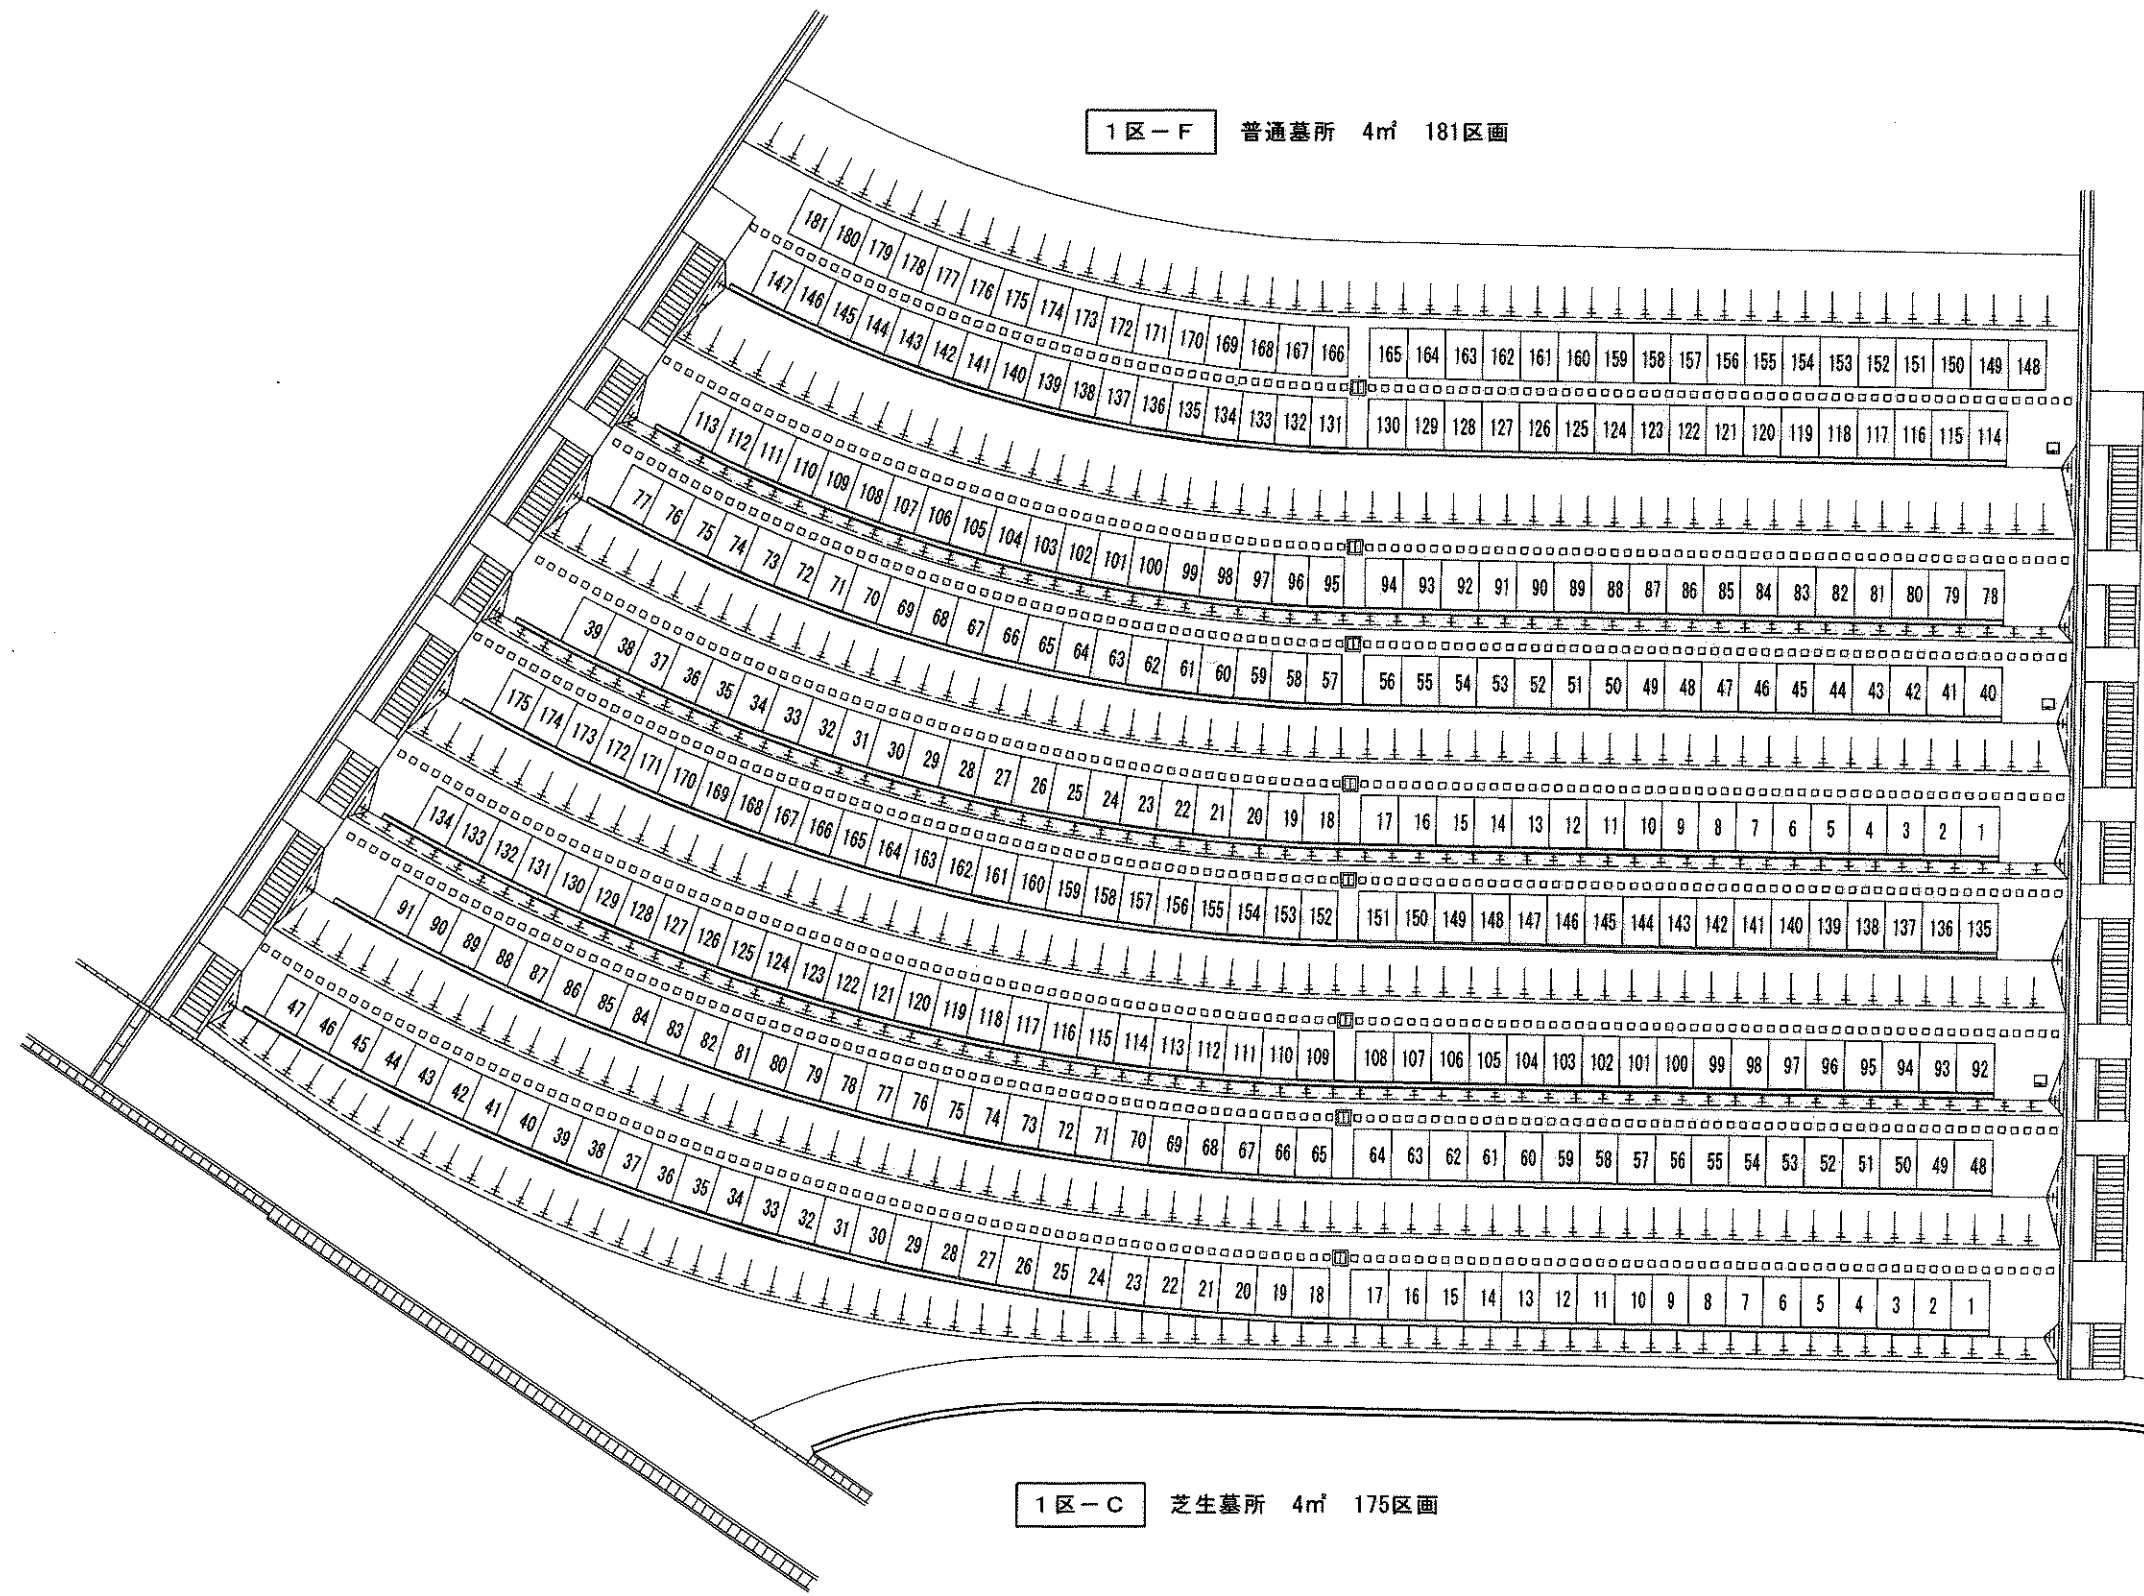


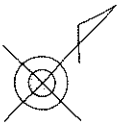

1区-F 普通墓所 4㎡ 181区画

1区-C 芝生墓所 4㎡ 175区画

墓所名		松江市公園墓地			
区画名		1区-C・F			
番 号	案の内覧 号			Scale	
課 長		係 長	設 計	製 図	
平成18年11月30日		松江市都市計画部公園緑地課			