
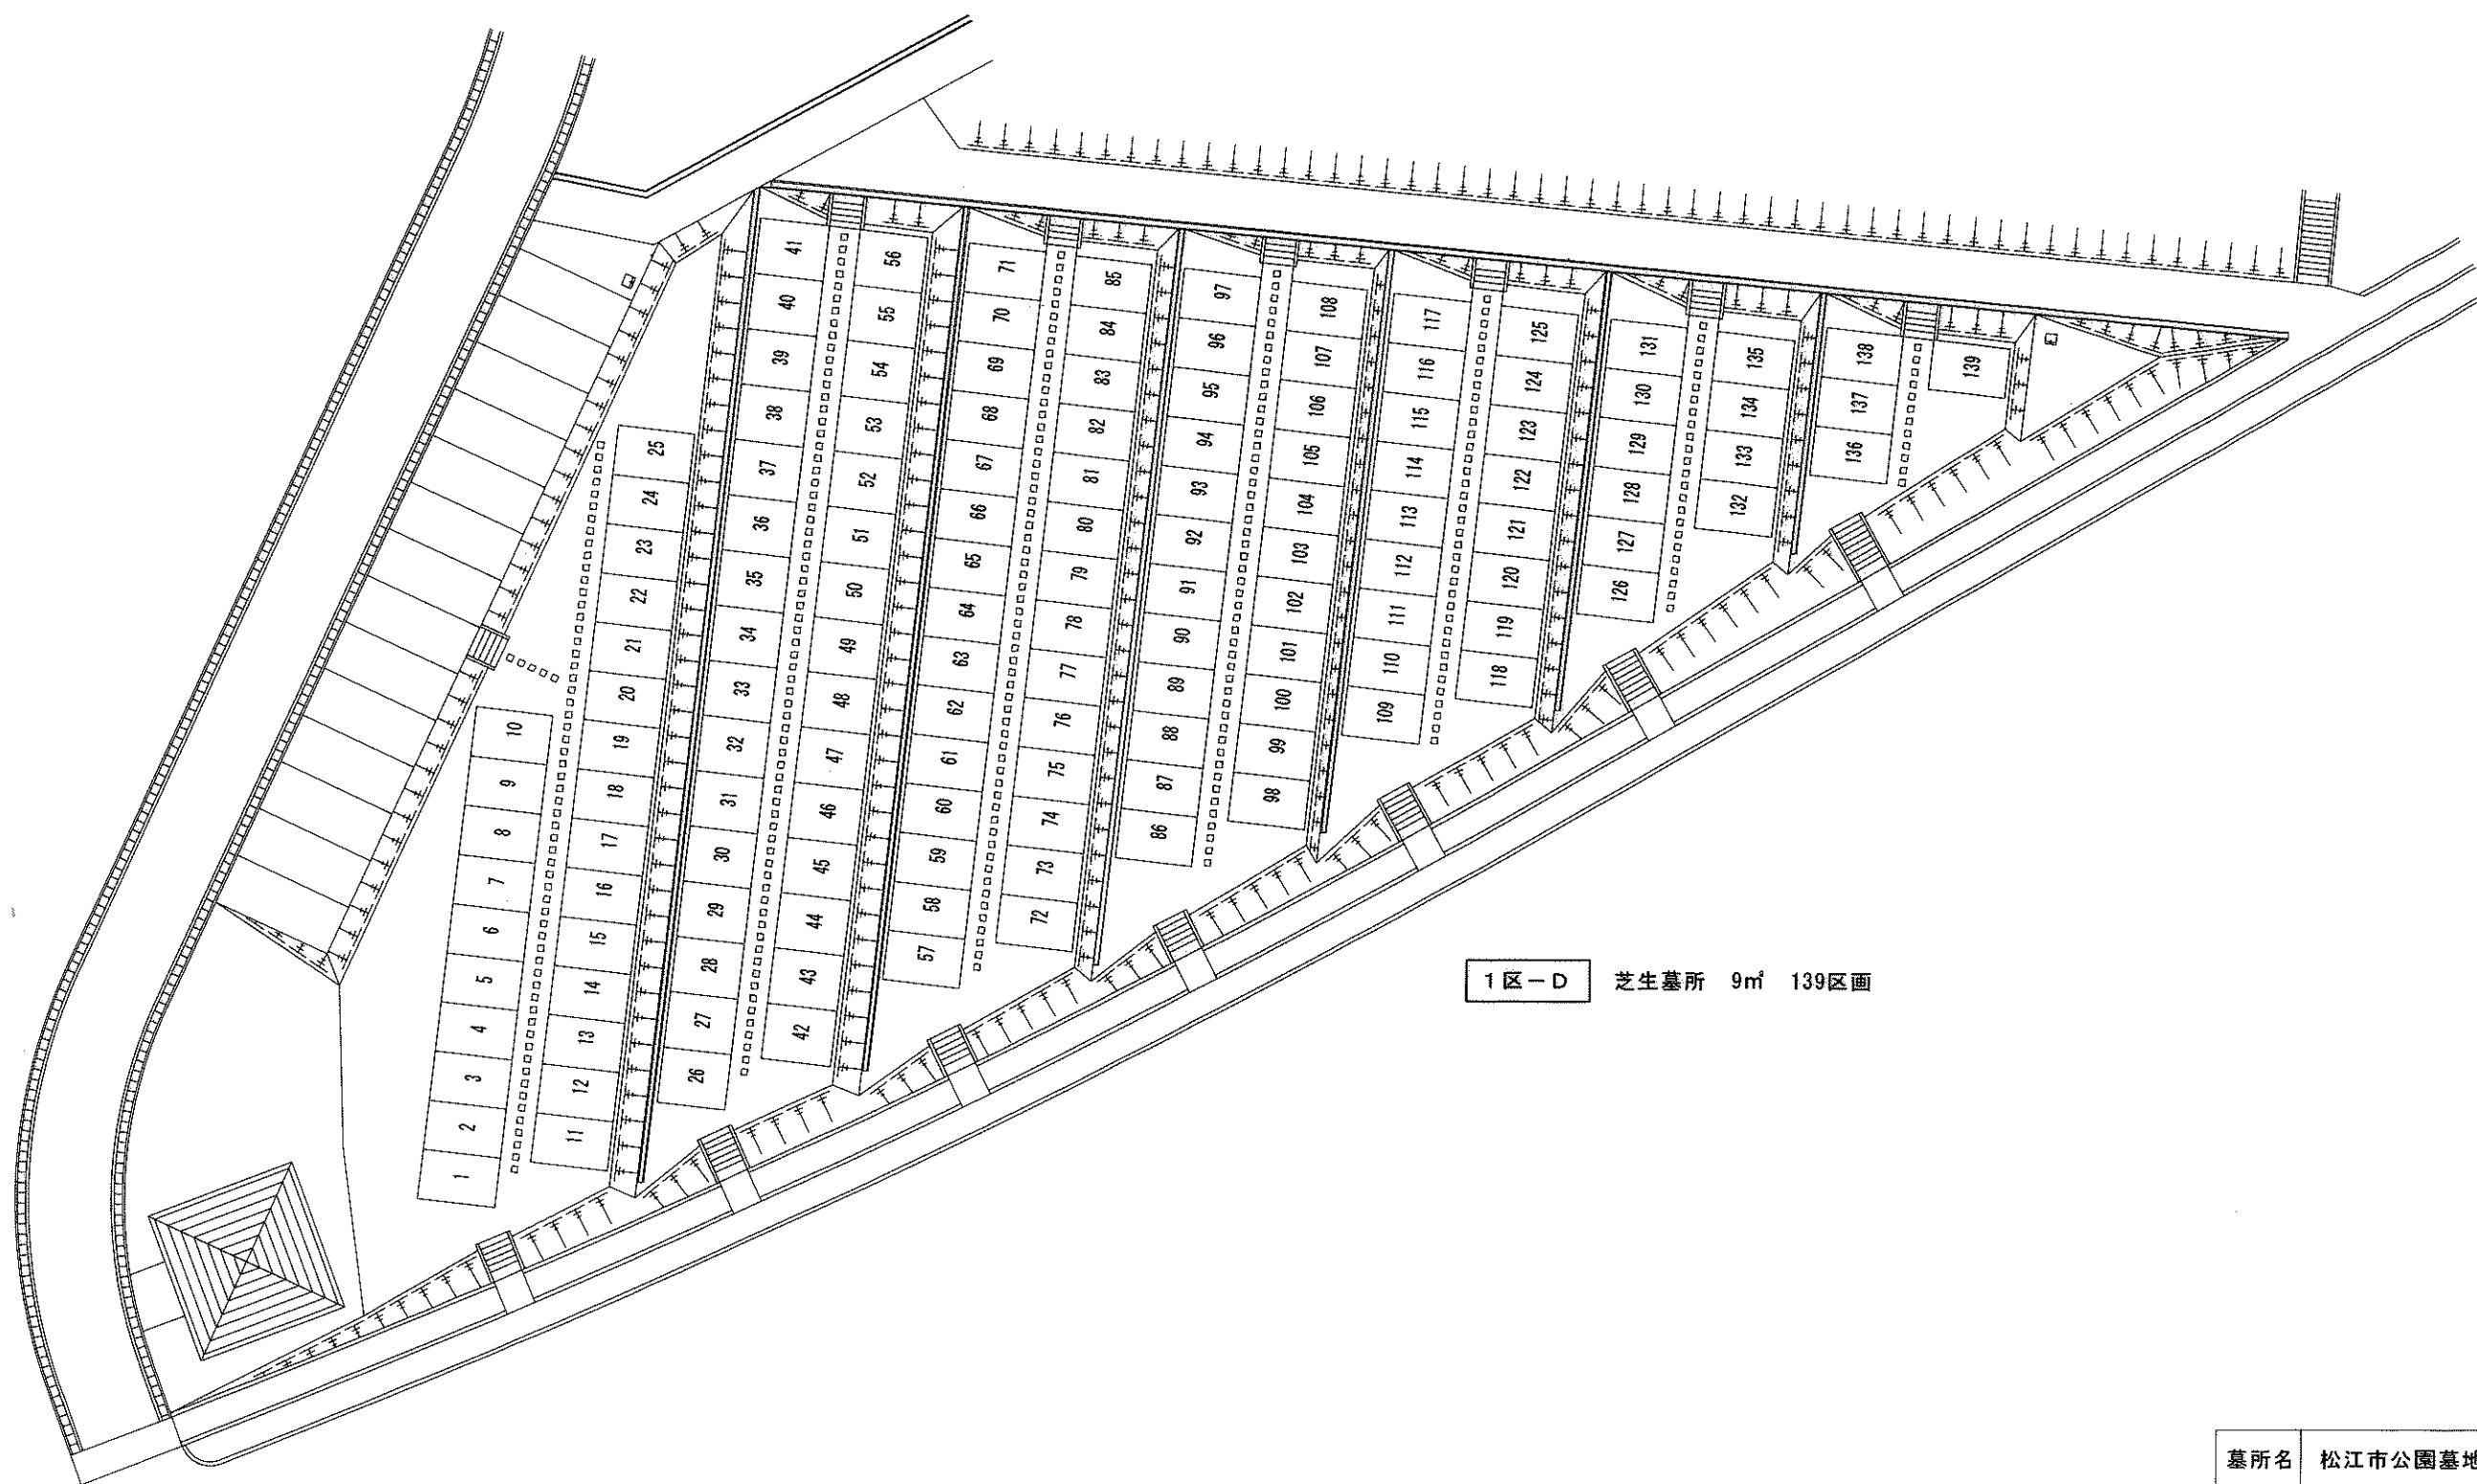


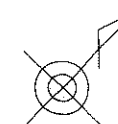

1区-D 芝生墓所 9㎡ 139区画

墓所名		松江市公園墓地			
区画名		1区-D			
番 号	墓の内第 号			Scale	
課 長		係 長		設 計	製 図
平成18年11月30日		松江市都市計画部公園緑地課			