


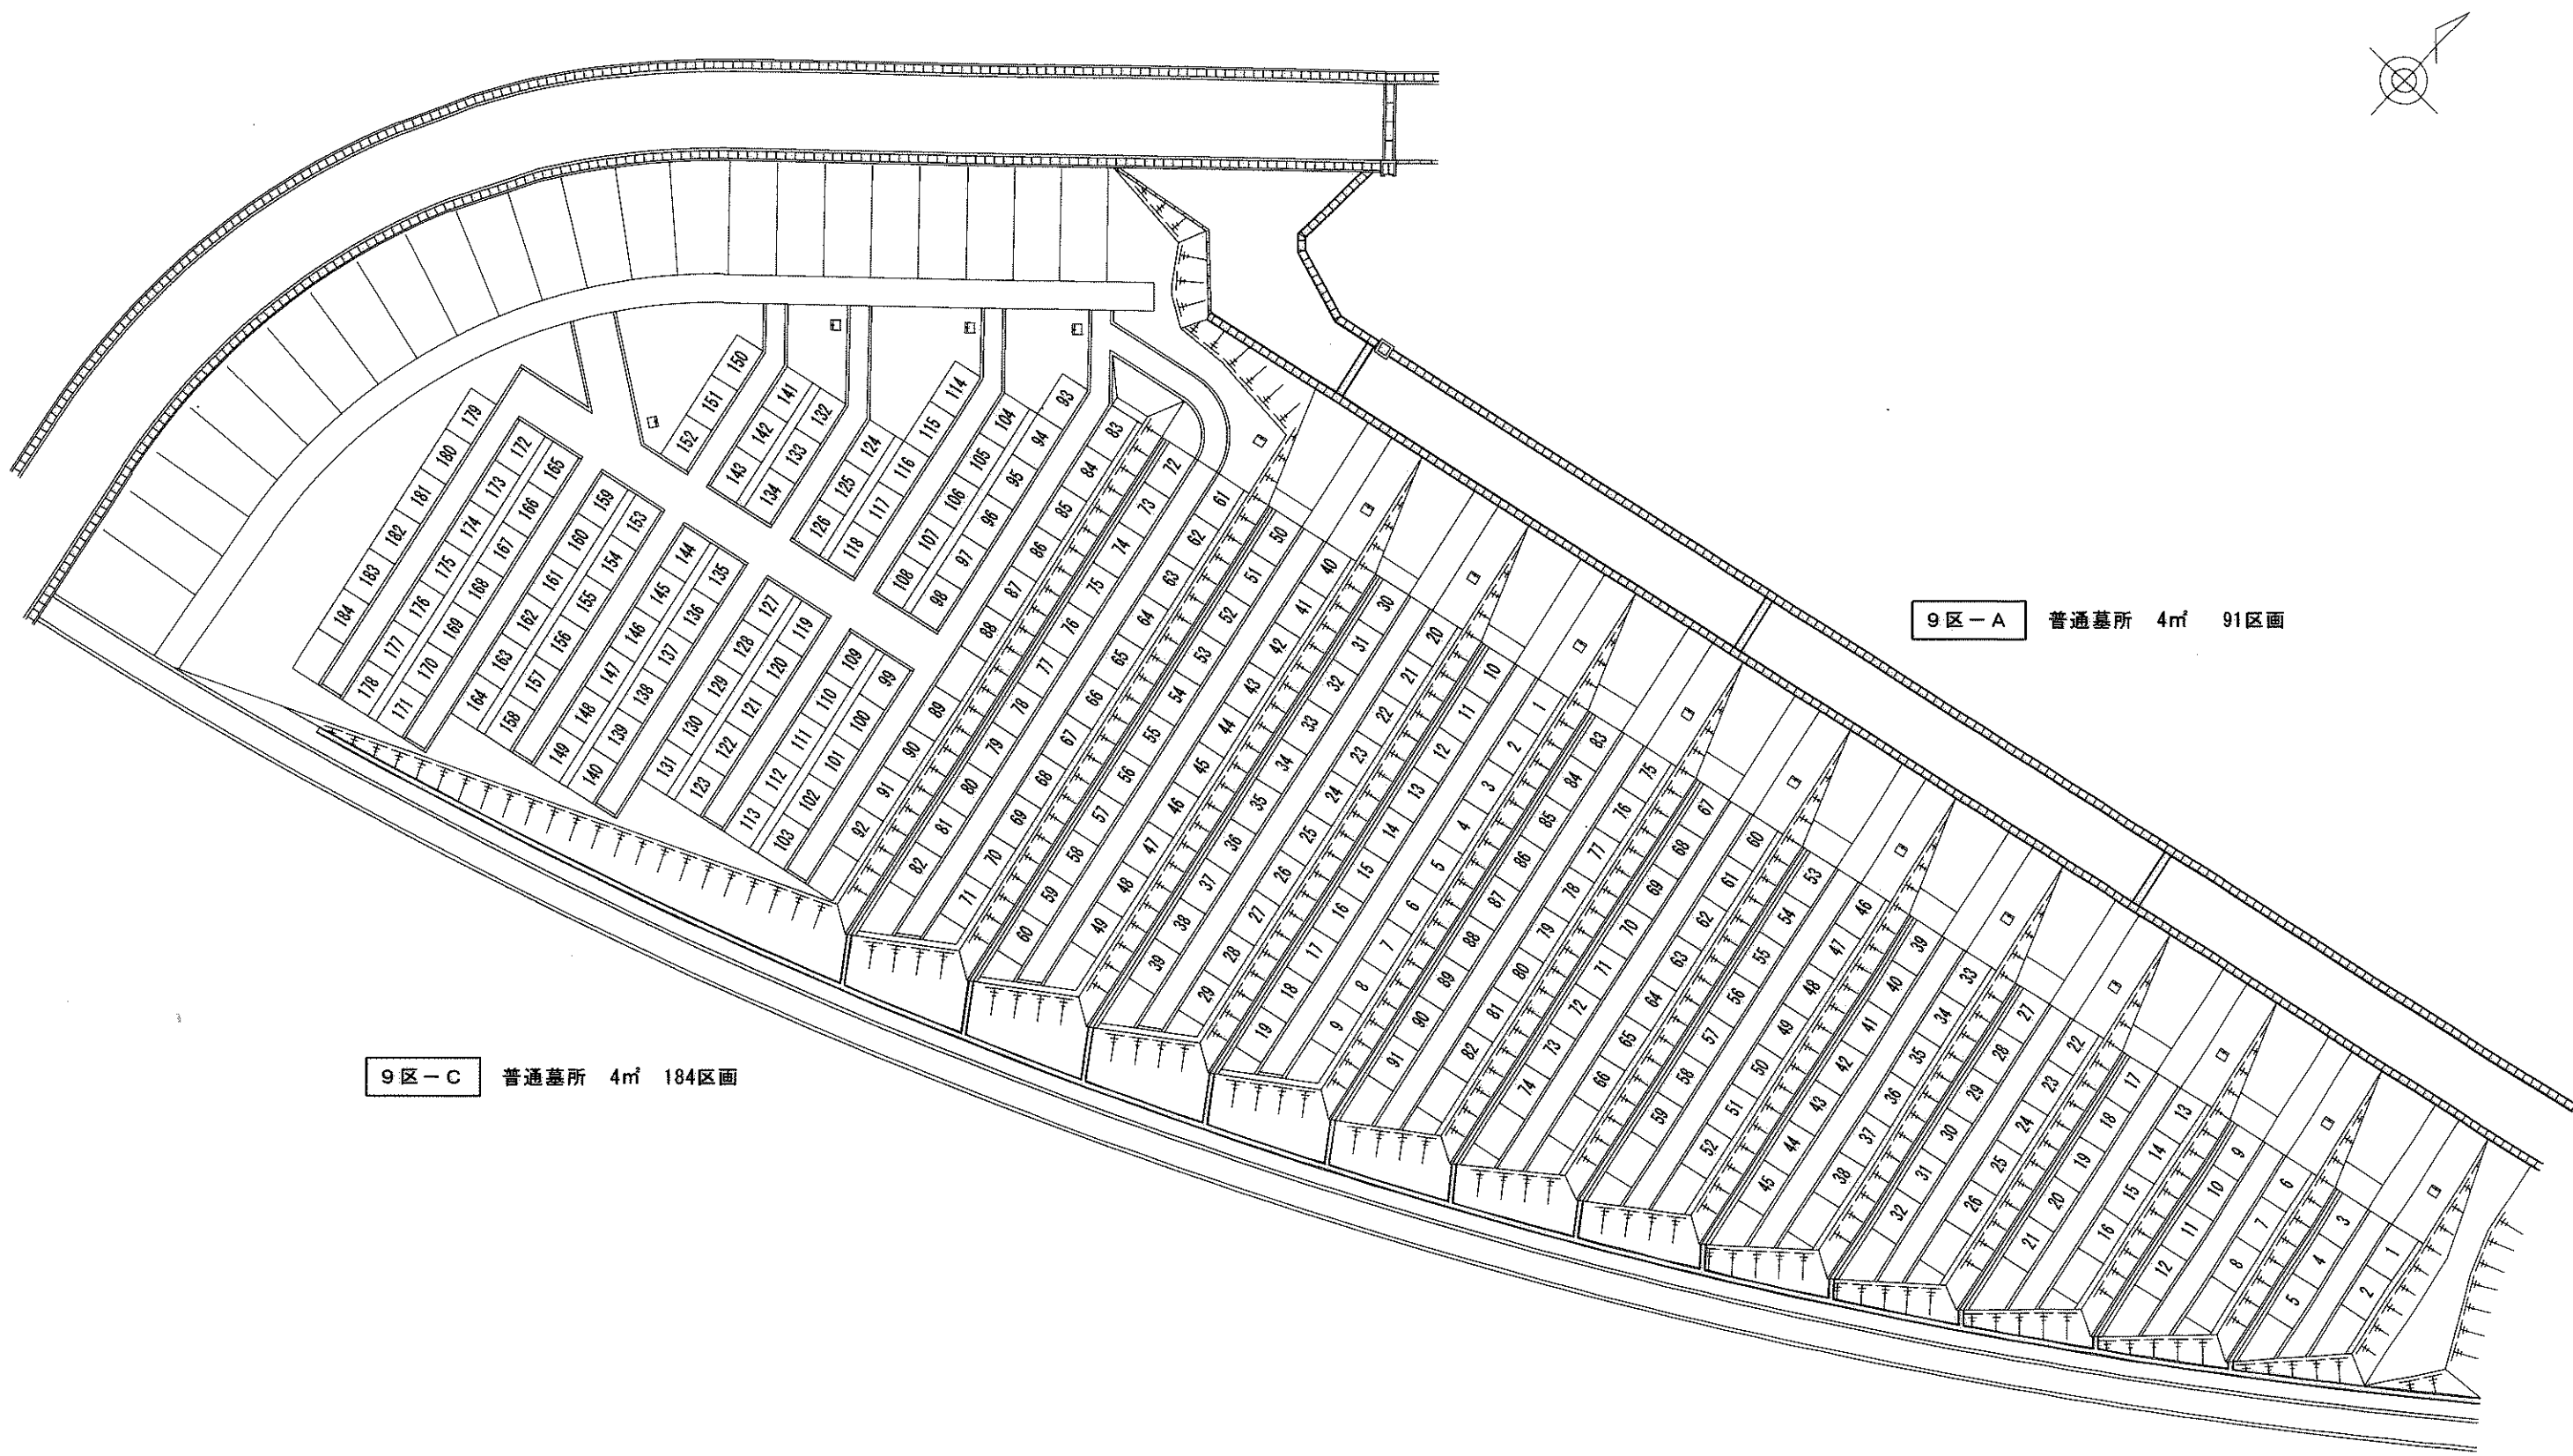

9区-C 普通墓所 4㎡ 184区画

9区-A 普通墓所 4㎡ 91区画

墓所名		松江市公園墓地			
区画名		9区-A・C			
番 号	葉の内第 号			Scale	
課長		係長		設計	
				製図	
平成18年11月30日			松江市都市計画部公園緑地課		