


9区-B 普通墓所 4㎡ 161区画

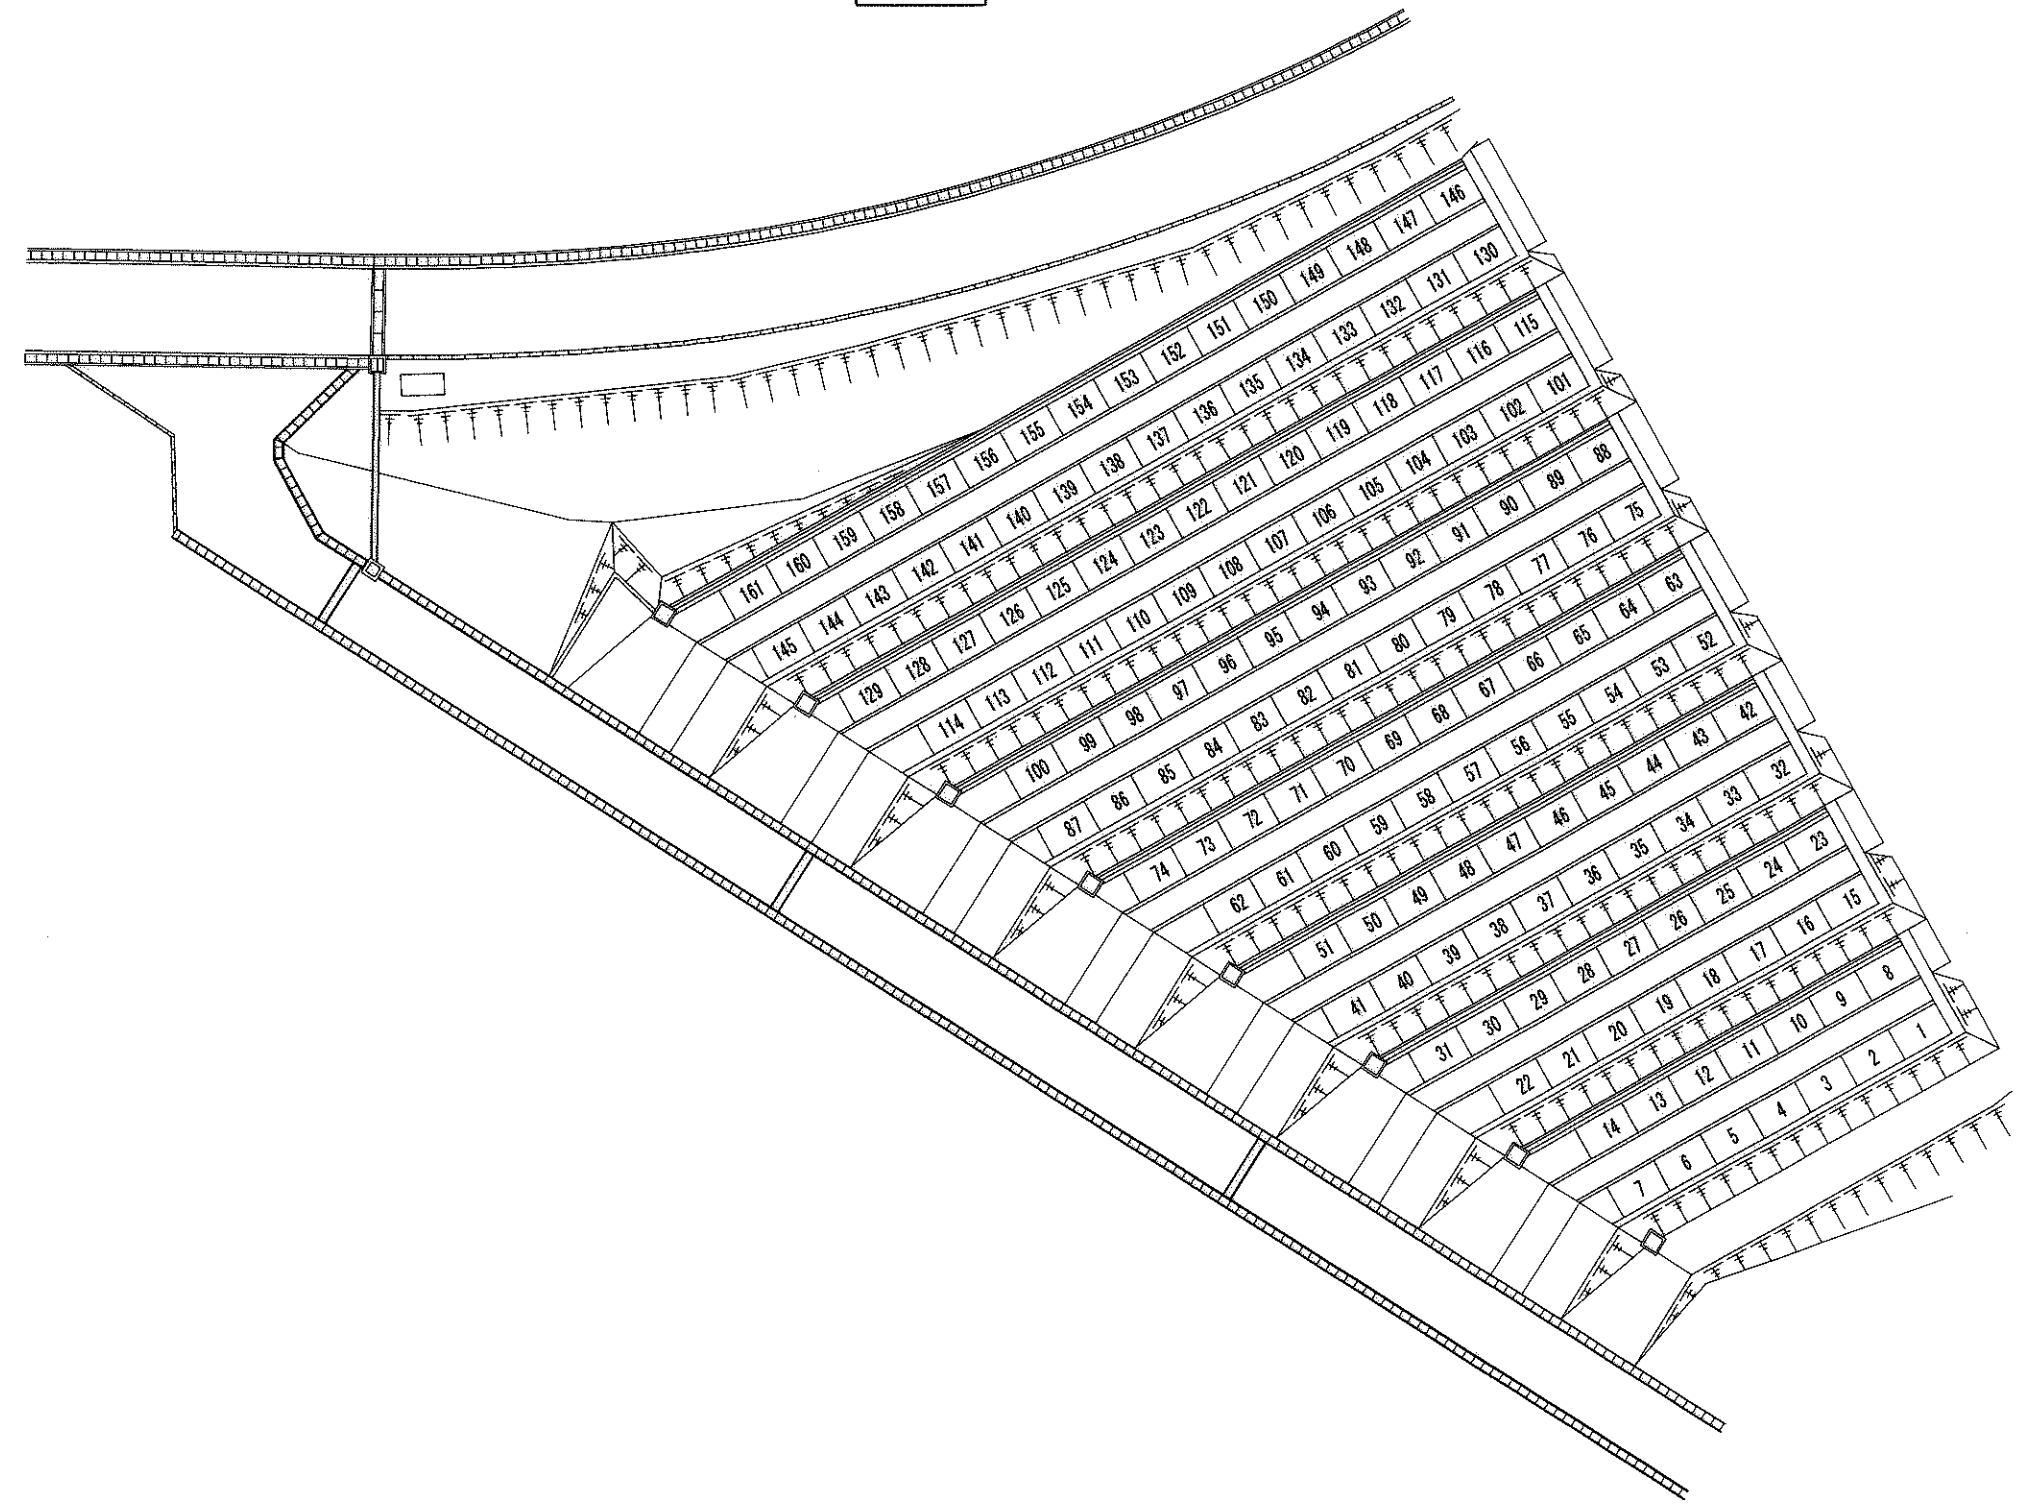

墓所名		松江市公園墓地			
区画名		9区-B			
番 号		案の内第 号		Scale	
課長		係長		設計	製図
平成18年11月30日			松江市都市計画部公園緑地課		