


7区-A 普通墓所 4㎡ 182区画
普通墓所 6㎡ 4区画

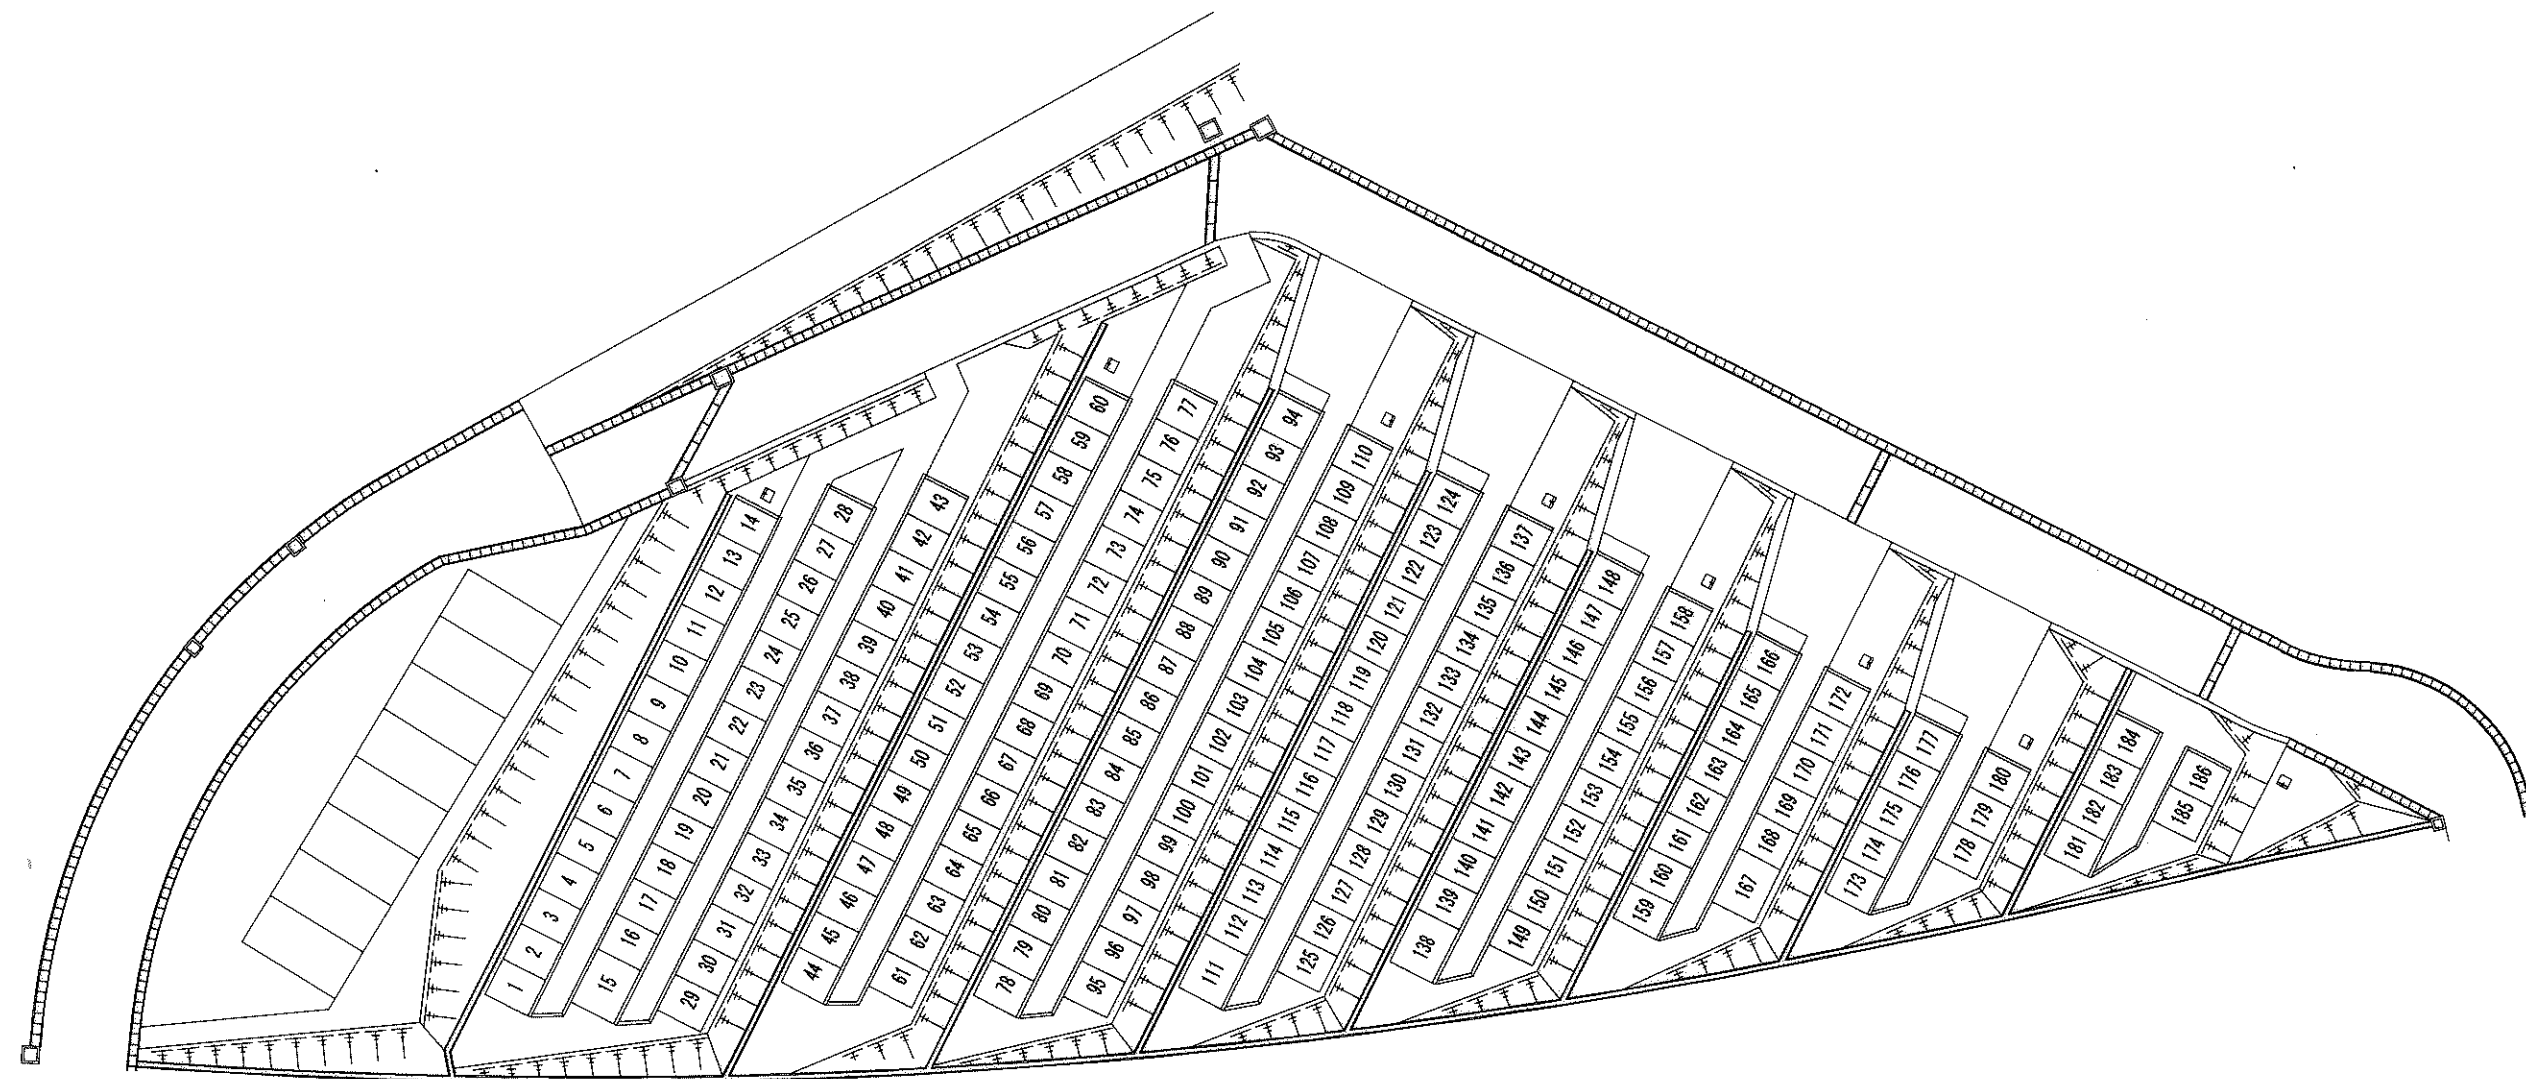

墓所名		松江市公園墓地			
区画名		7区-A			
番 号	素の内第 号			Scale	
課 長		係 長	設 計	製 図	
平成18年11月30日			松江市都市計画部公園緑地課		