



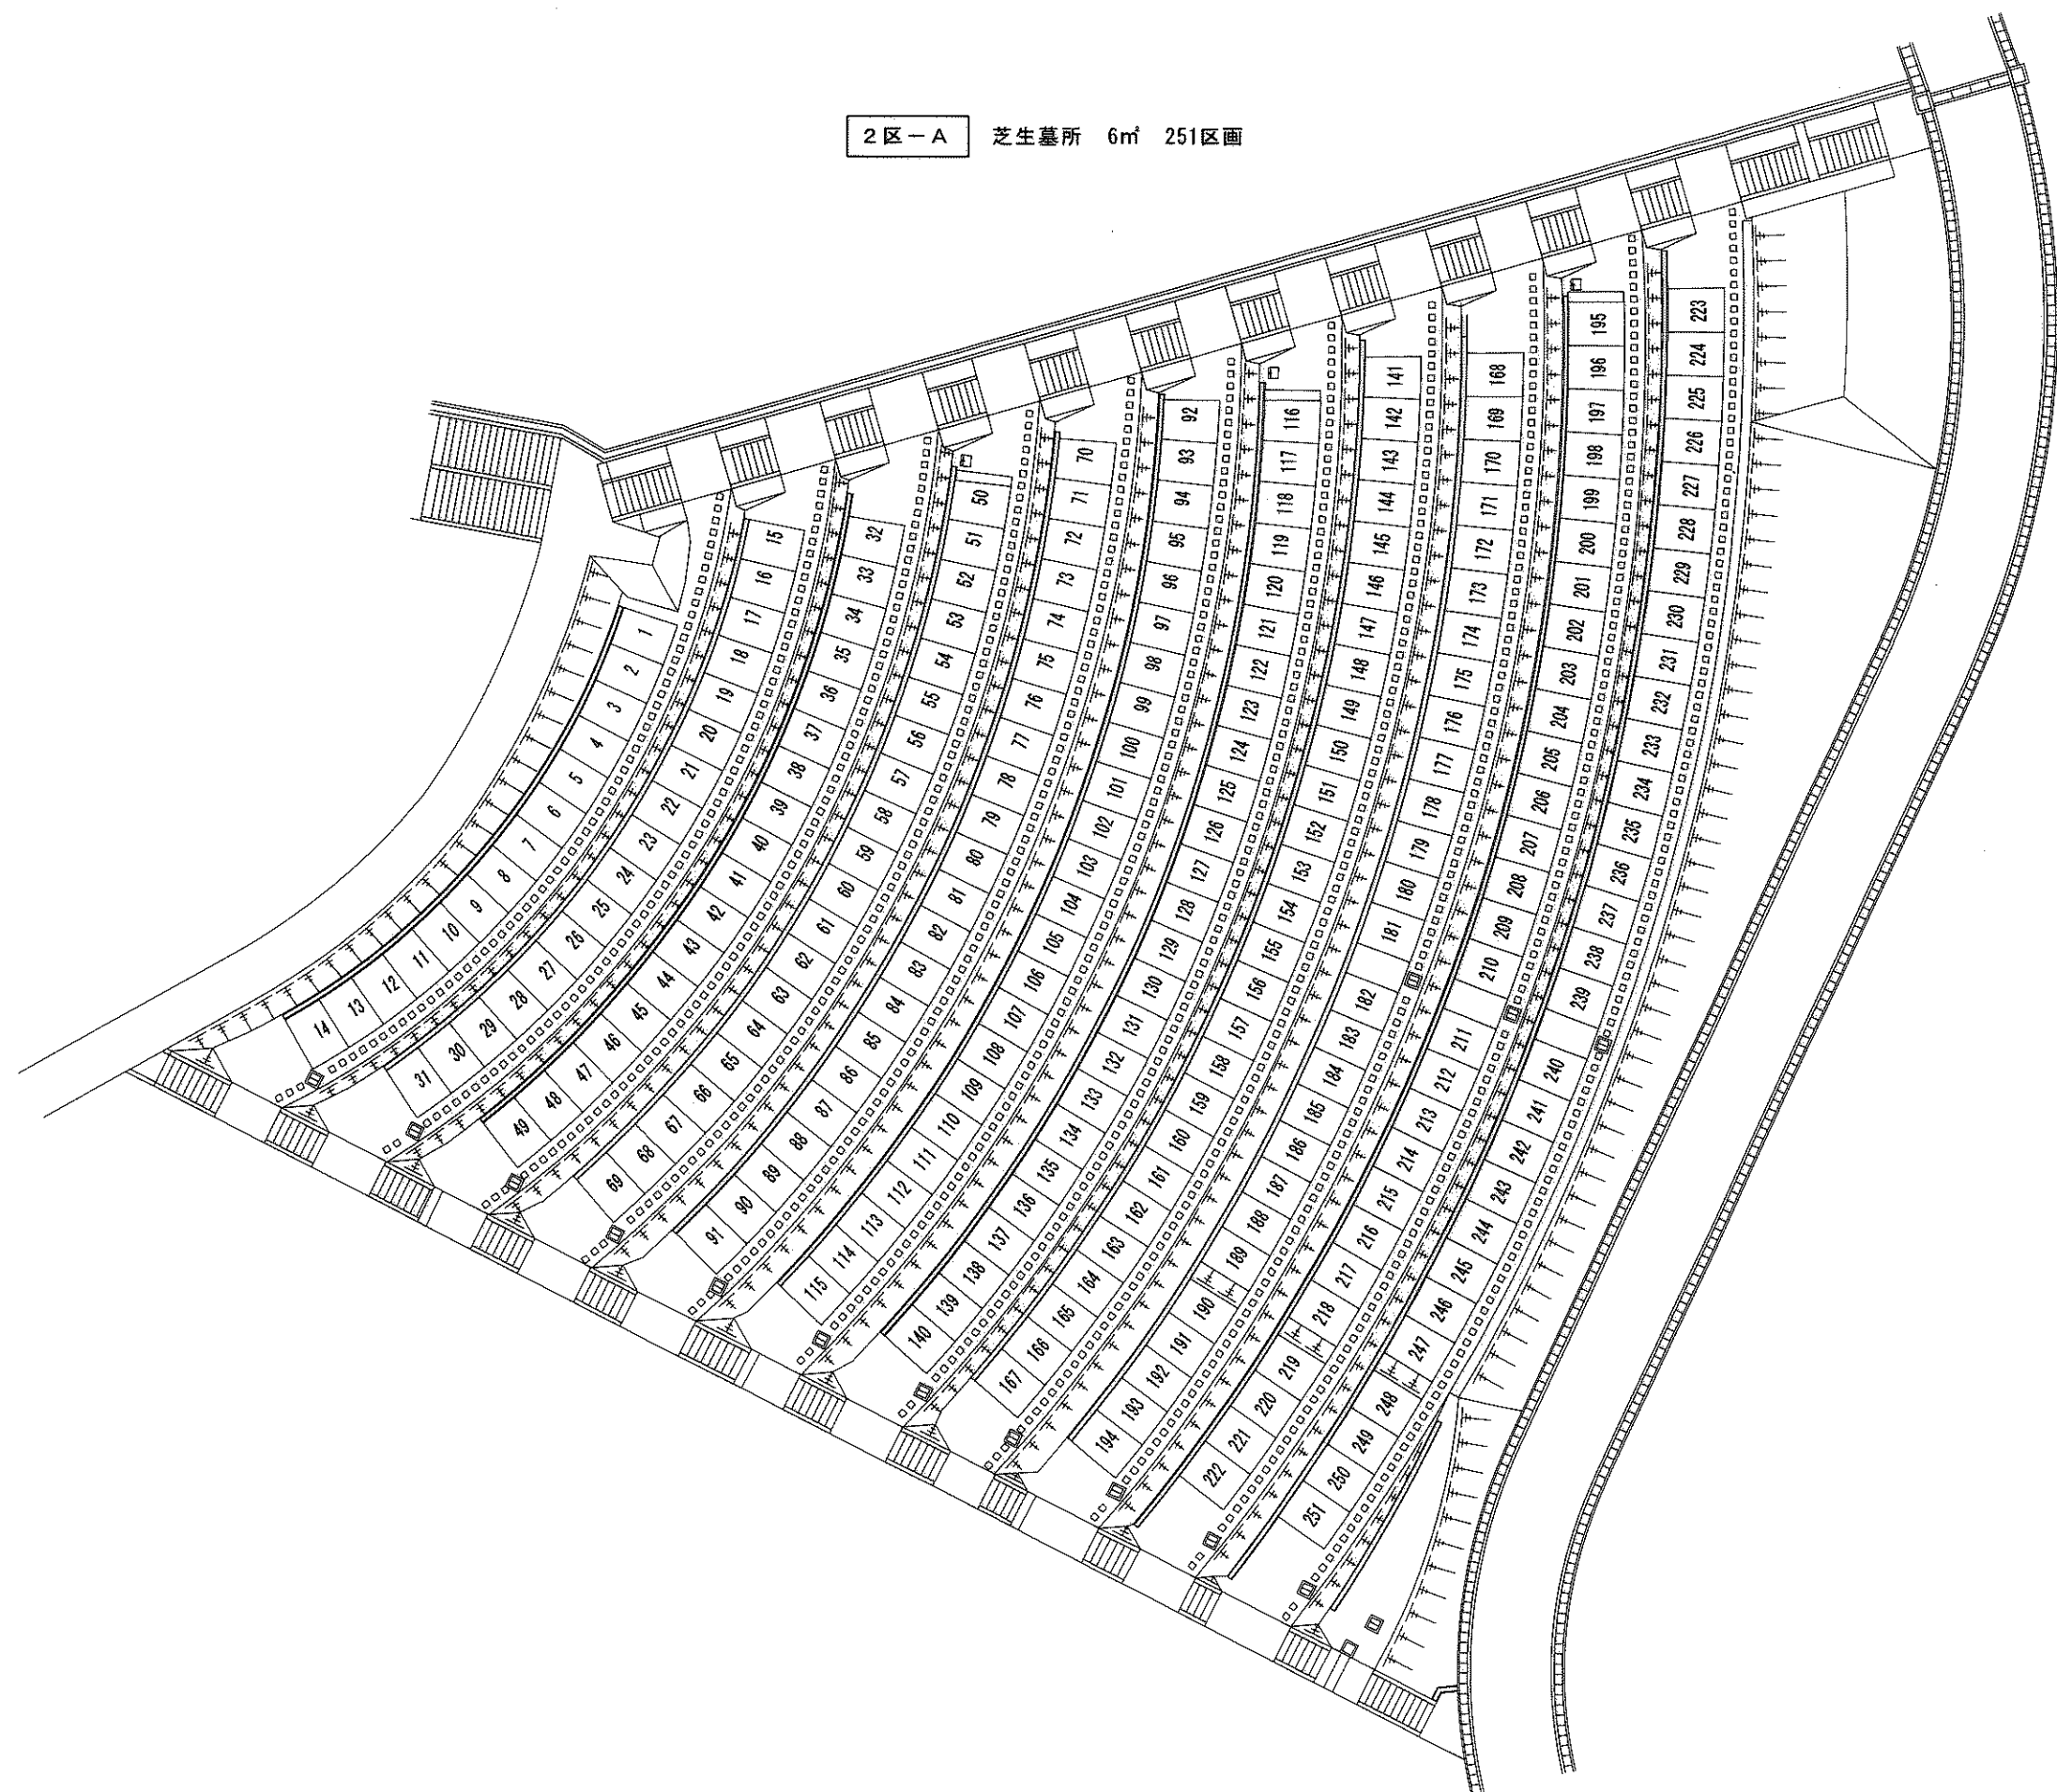

2区-A 芝生墓所 6㎡ 251区画

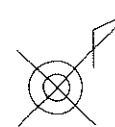

|             |        |         |               |       |     |
|-------------|--------|---------|---------------|-------|-----|
| 墓所名         |        | 松江市公園墓地 |               |       |     |
| 区画名         |        | 2区-A    |               |       |     |
| 番 号         | 葉の内第 号 |         |               | Scale |     |
| 課 長         |        | 課 長     |               | 設 計   | 製 図 |
| 平成18年11月30日 |        |         | 松江市都市計画部公園緑地課 |       |     |