


2区-B 芝生墓所 4㎡ 401区画

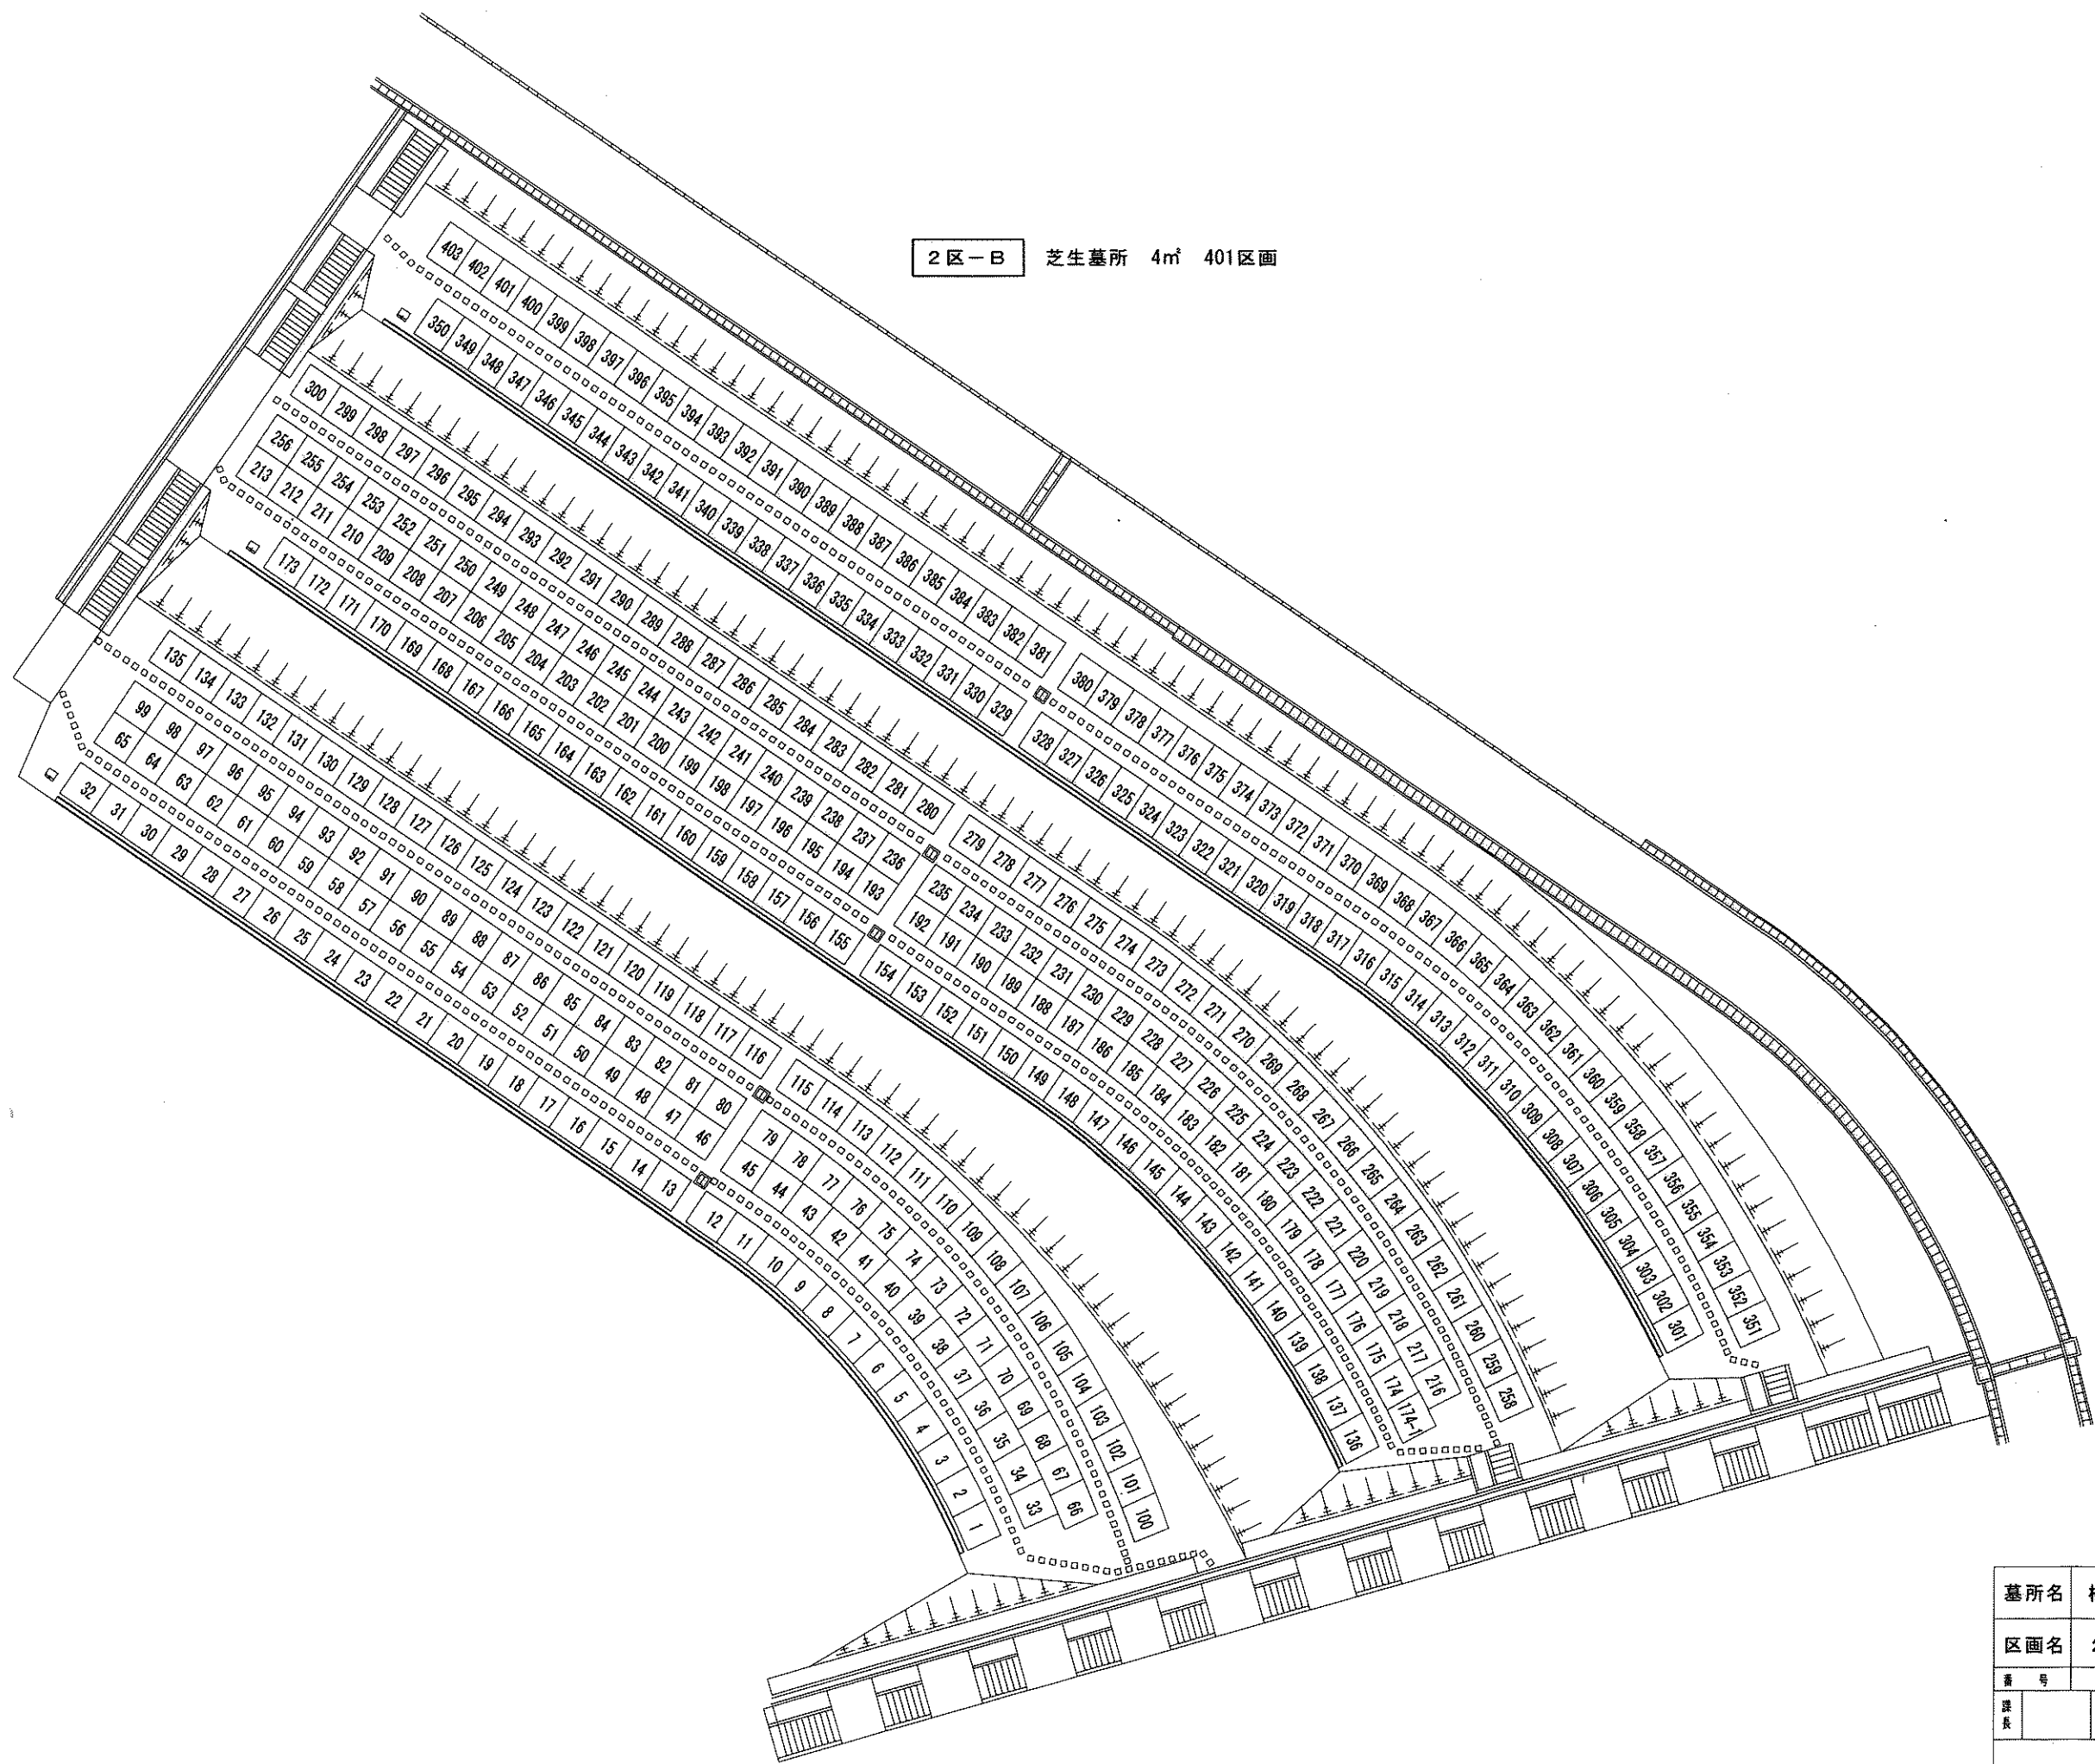

墓所名	松江市公園墓地			
区画名	2区-B			
番 号	葉の内第 号	Scale		
課 長	係 長	設 計	製 図	
平成18年11月30日		松江市都市計画部公園緑地課		