


2区-C 普通墓所 4㎡ 347区画

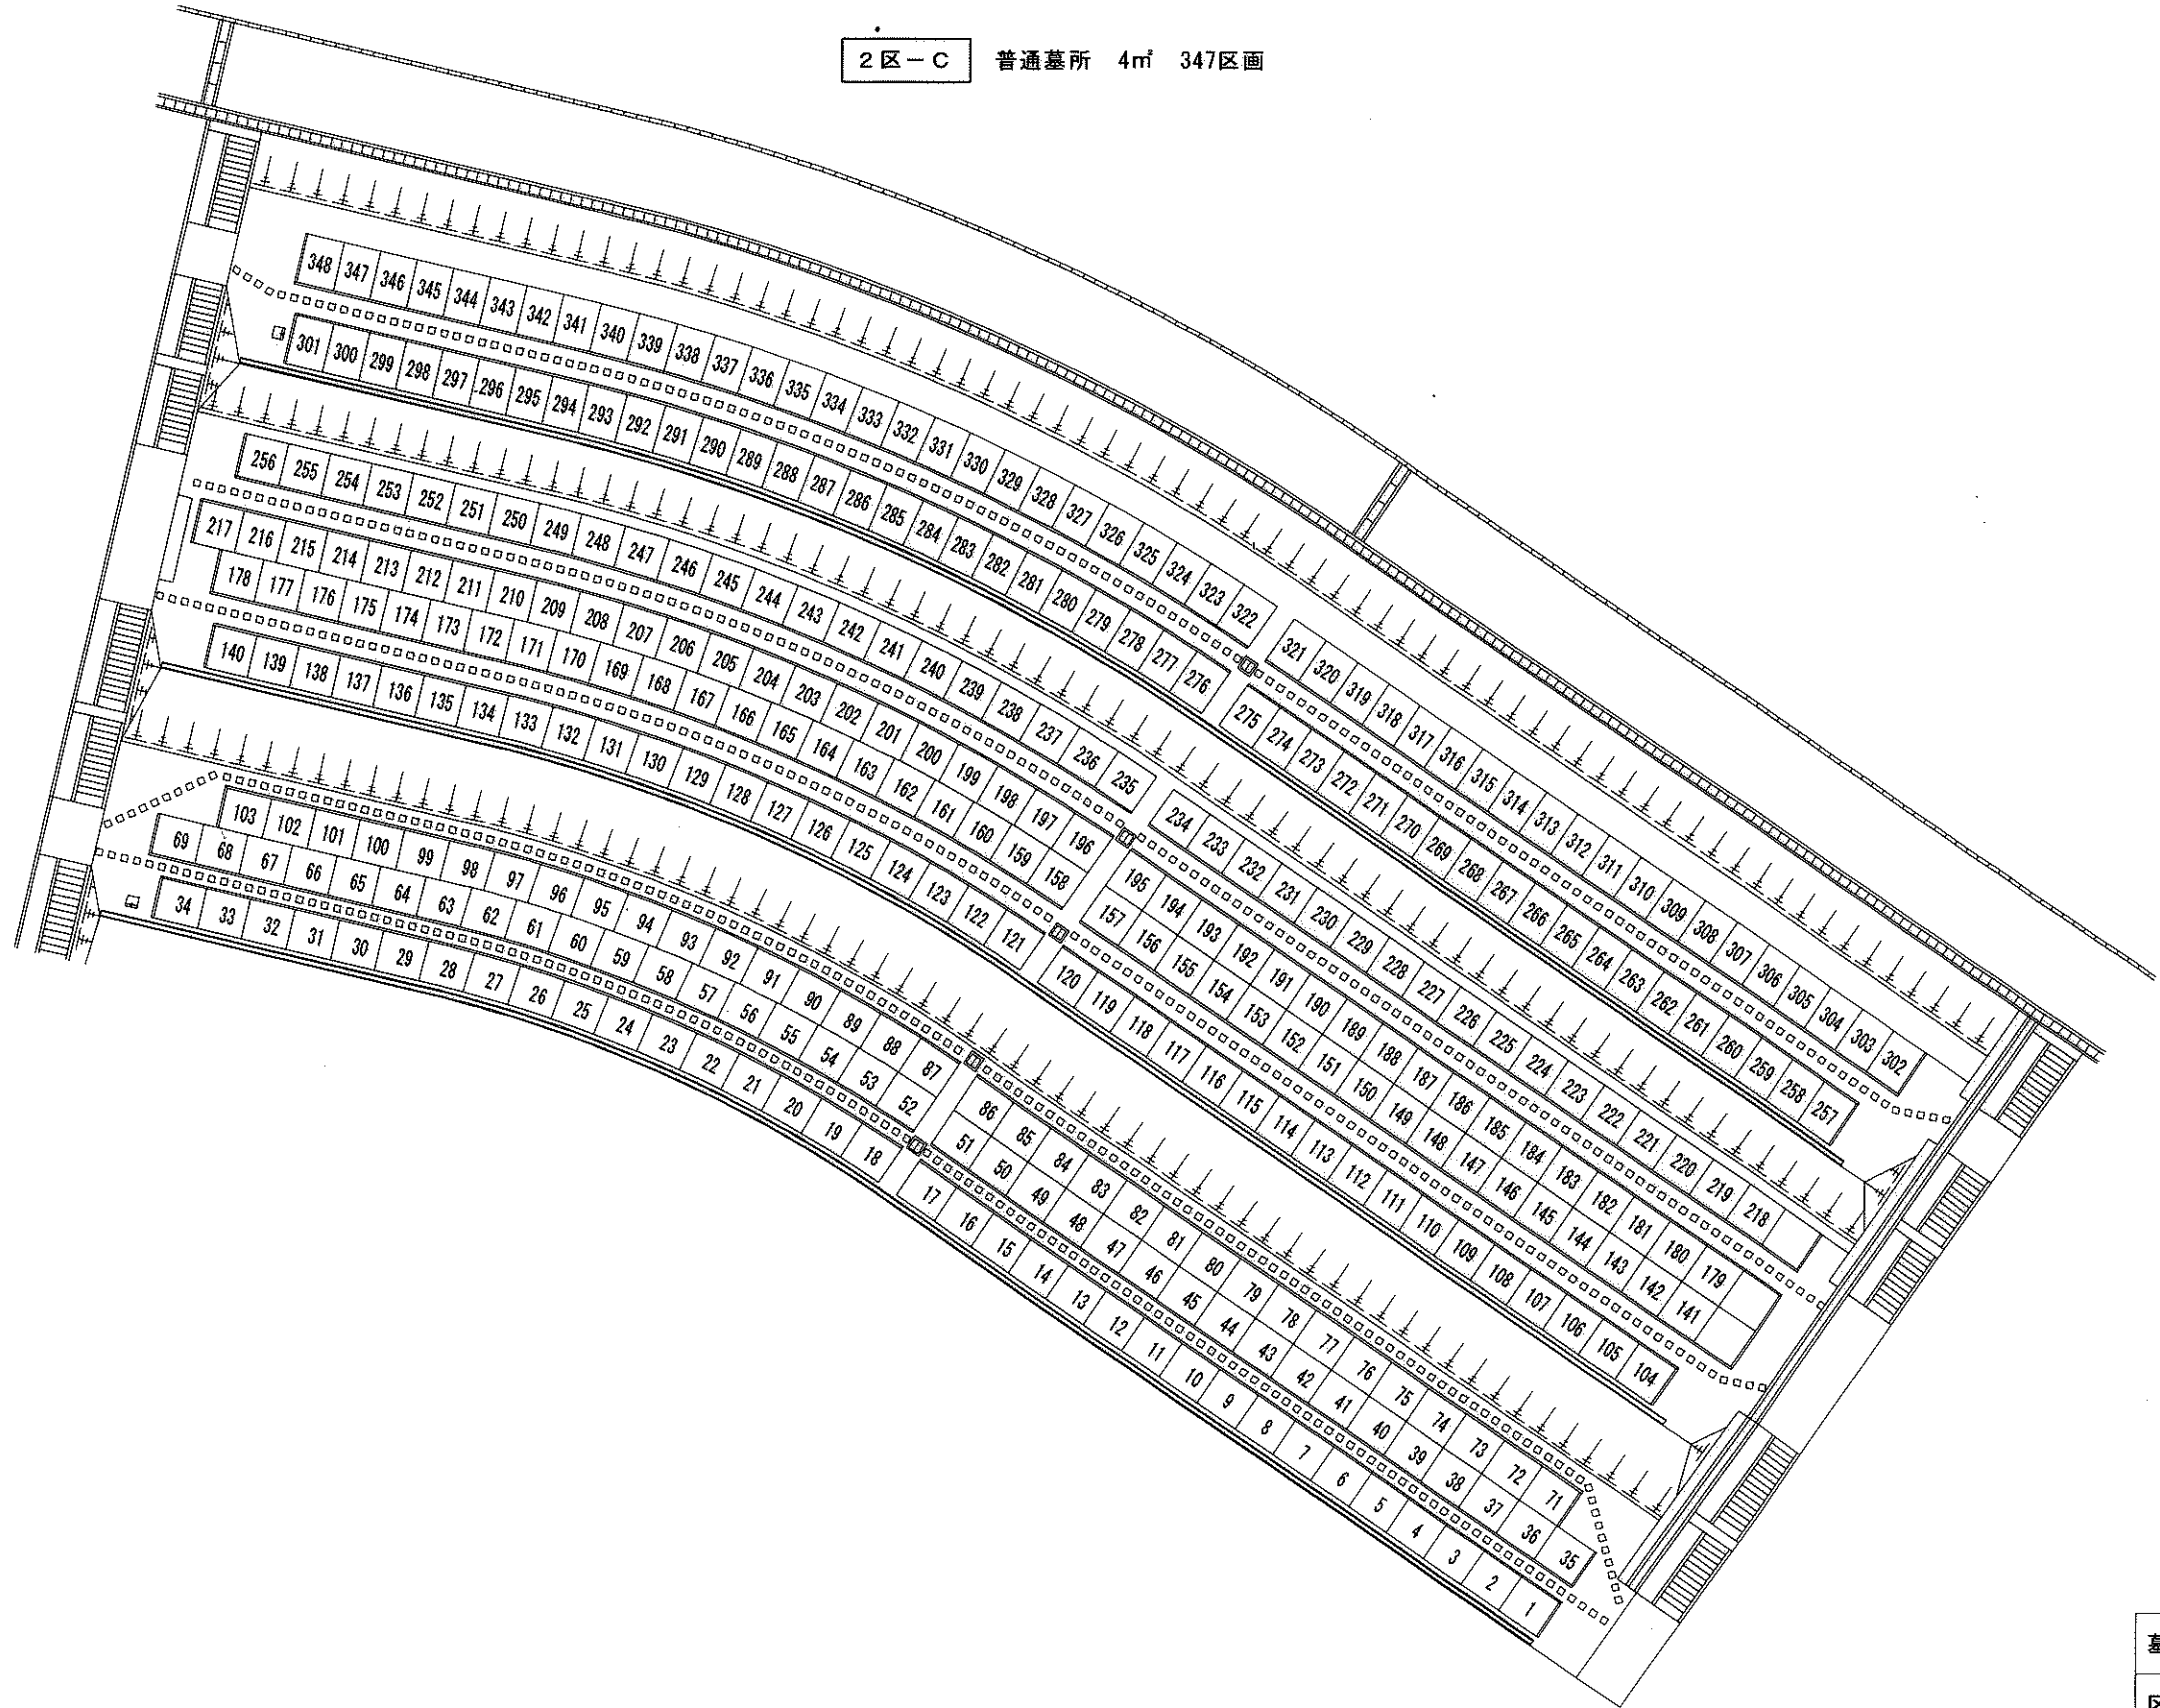

墓所名	松江市公園墓地			
区画名	2区-C			
番 号	表の内番 号	Scale		
課 長	係 長	設 計	製 図	
平成18年11月30日		松江市都市計画部公園緑地課		