


3区-C 普通墓所 6㎡ 132区画

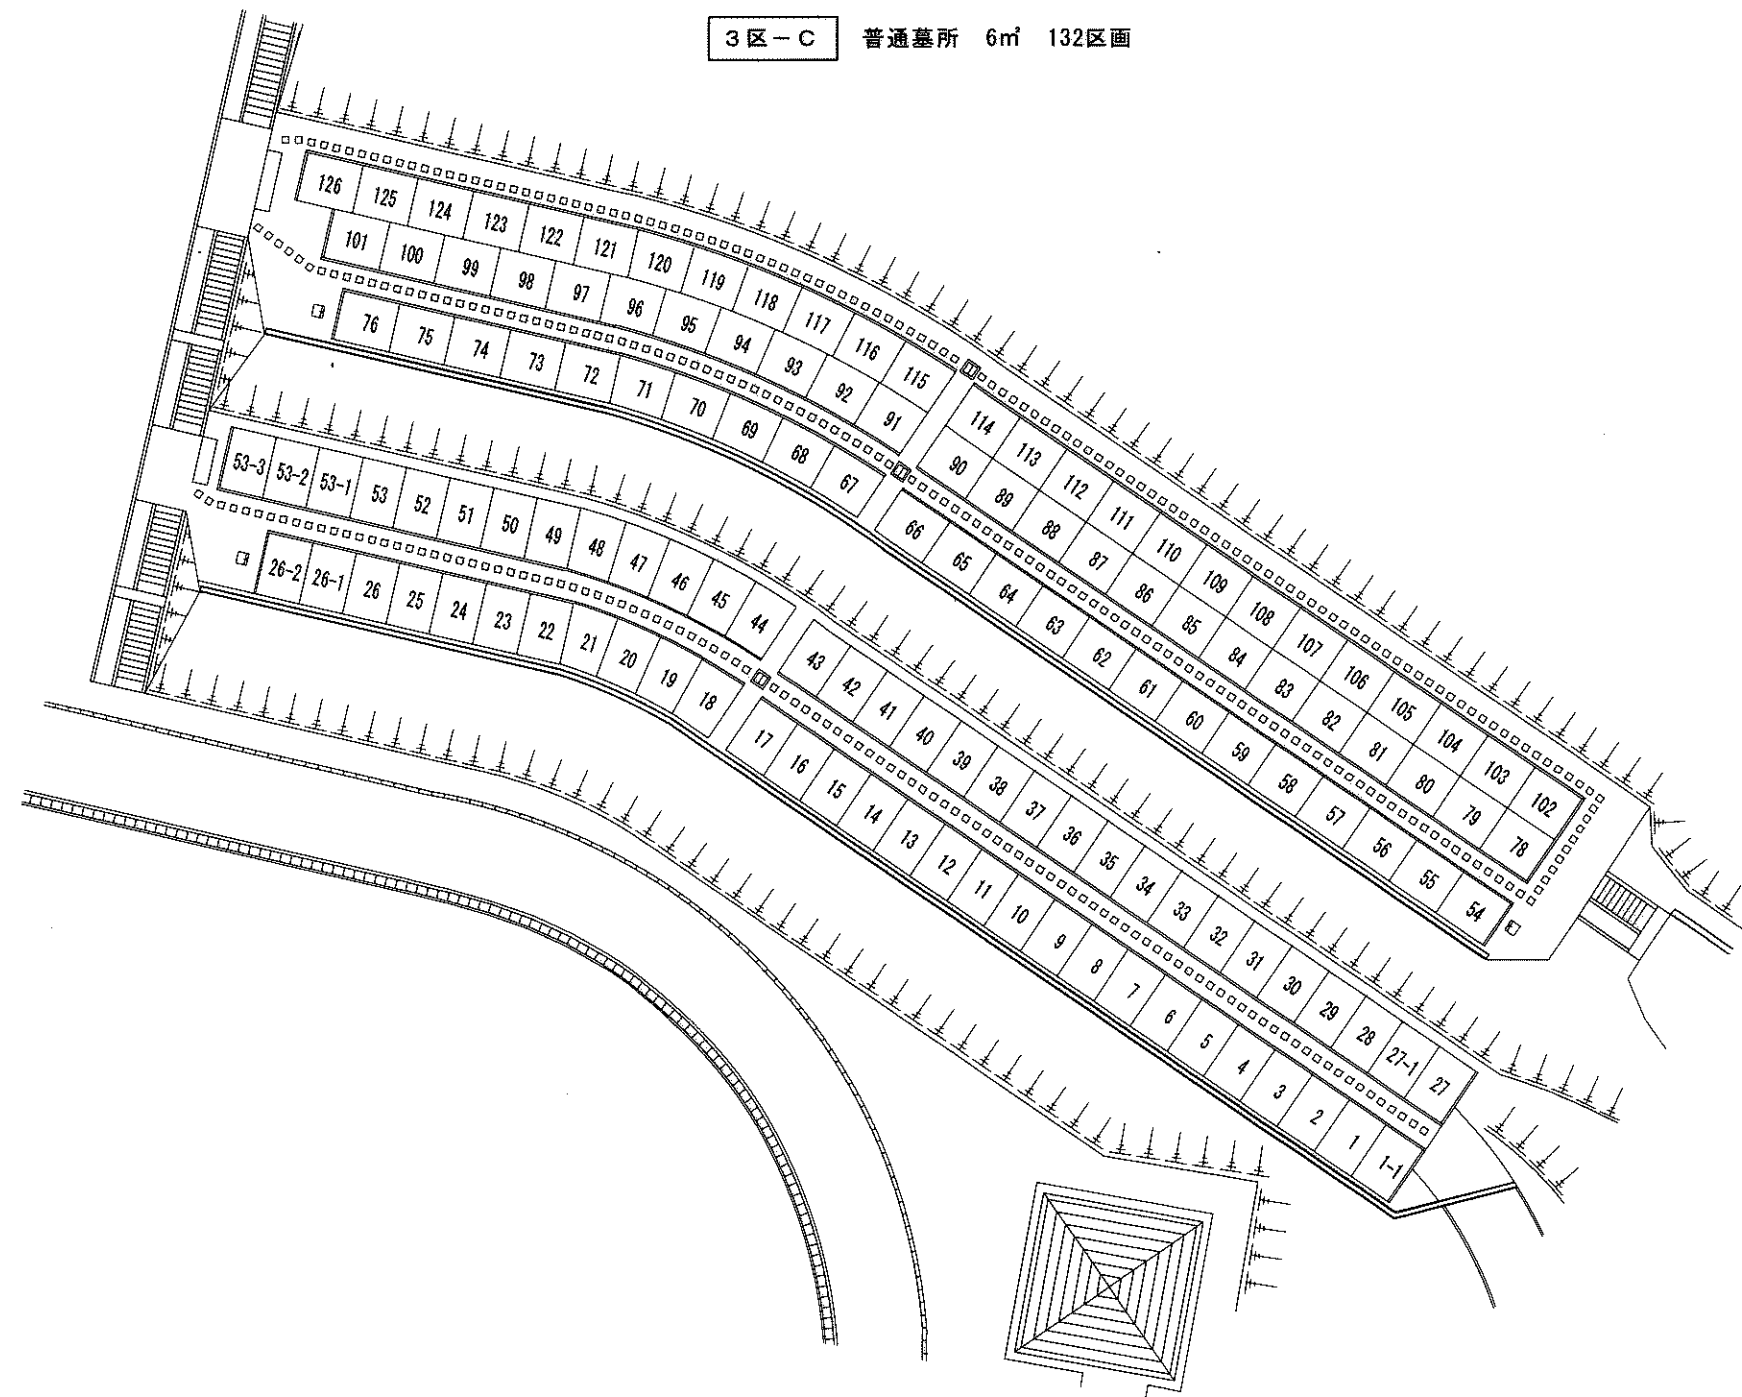

|             |         |               |    |  |
|-------------|---------|---------------|----|--|
| 墓所名         | 松江市公園墓地 |               |    |  |
| 区画名         | 3区-C    |               |    |  |
| 番 号         | 業の内第 号  | Scale         |    |  |
| 課長          | 係長      | 設計            | 製図 |  |
| 平成18年11月30日 |         | 松江市都市計画部公園緑地課 |    |  |