


3区-D 普通墓所 9㎡ 77区画

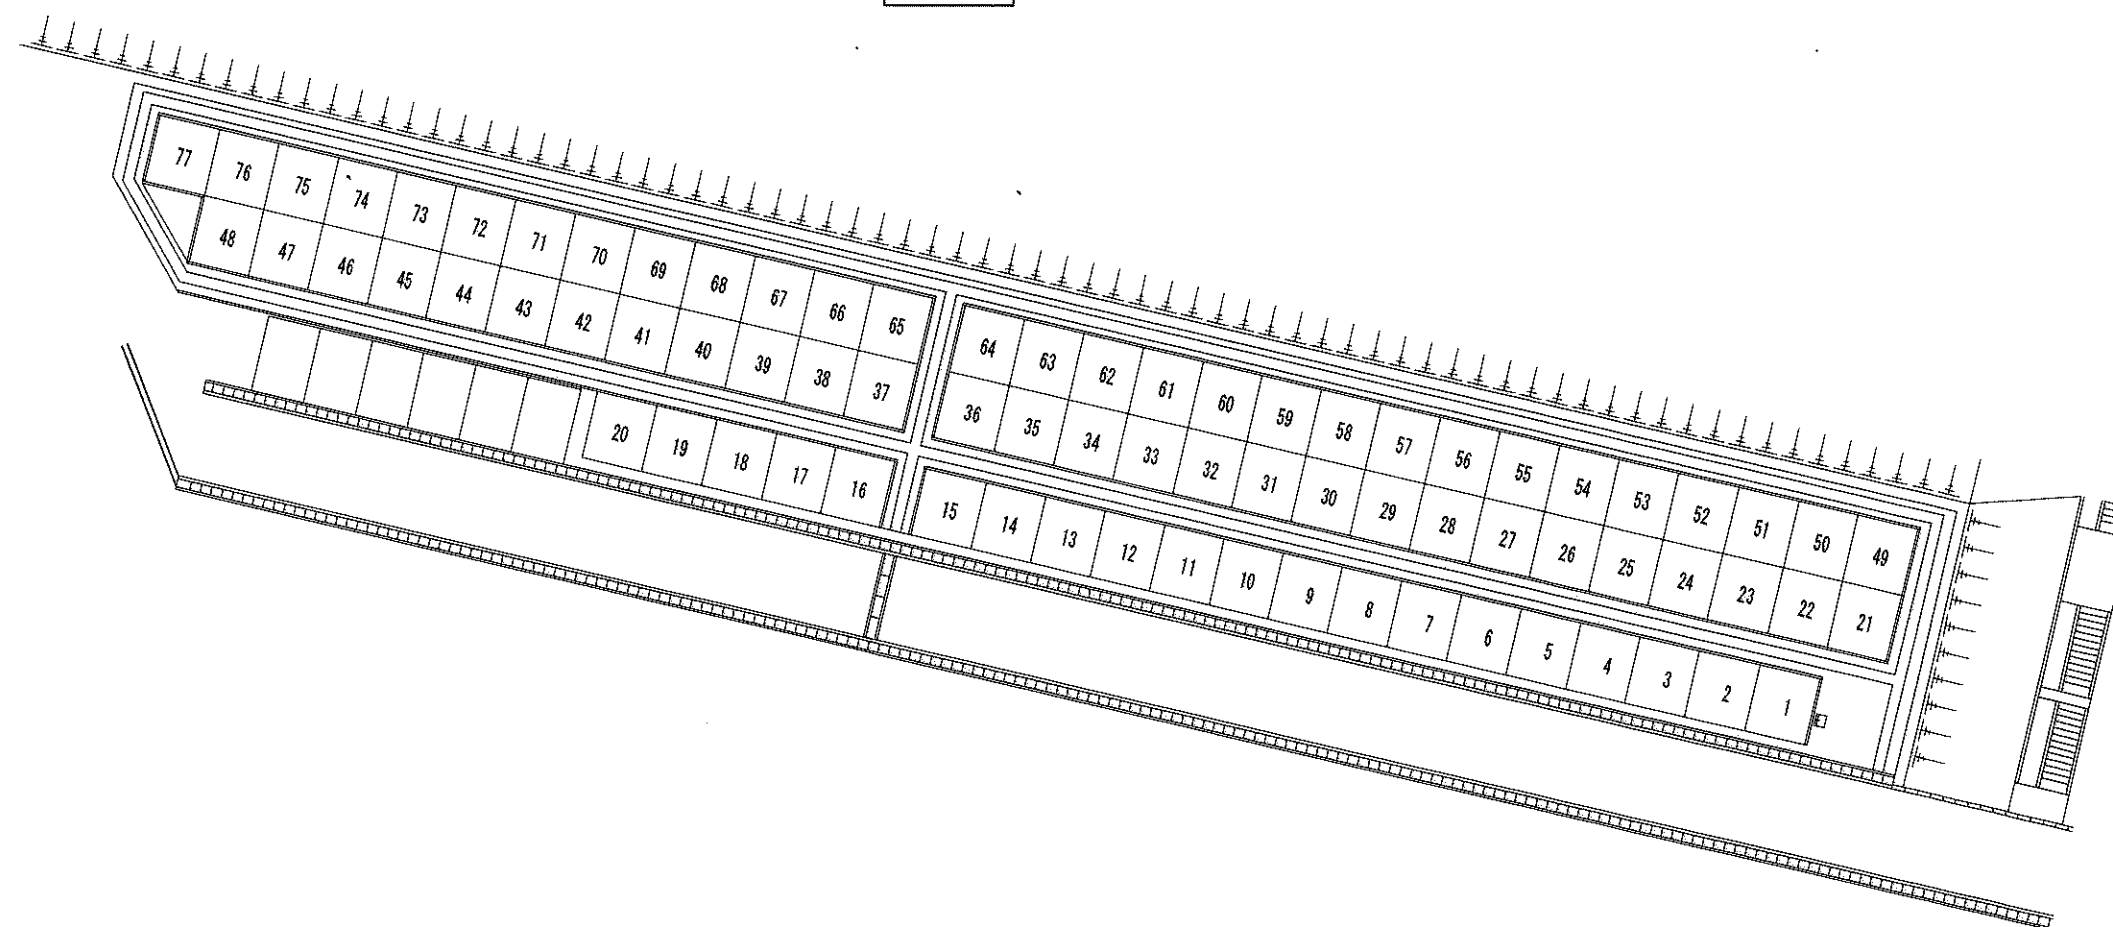

墓所名	松江市公園墓地			
区画名	3区-D			
番 号	案の内第	号	Scale	
課長	係長	設計	製図	
平成18年11月30日		松江市都市計画部公園緑地課		