


4区-B 普通墓所 6㎡ 44区画

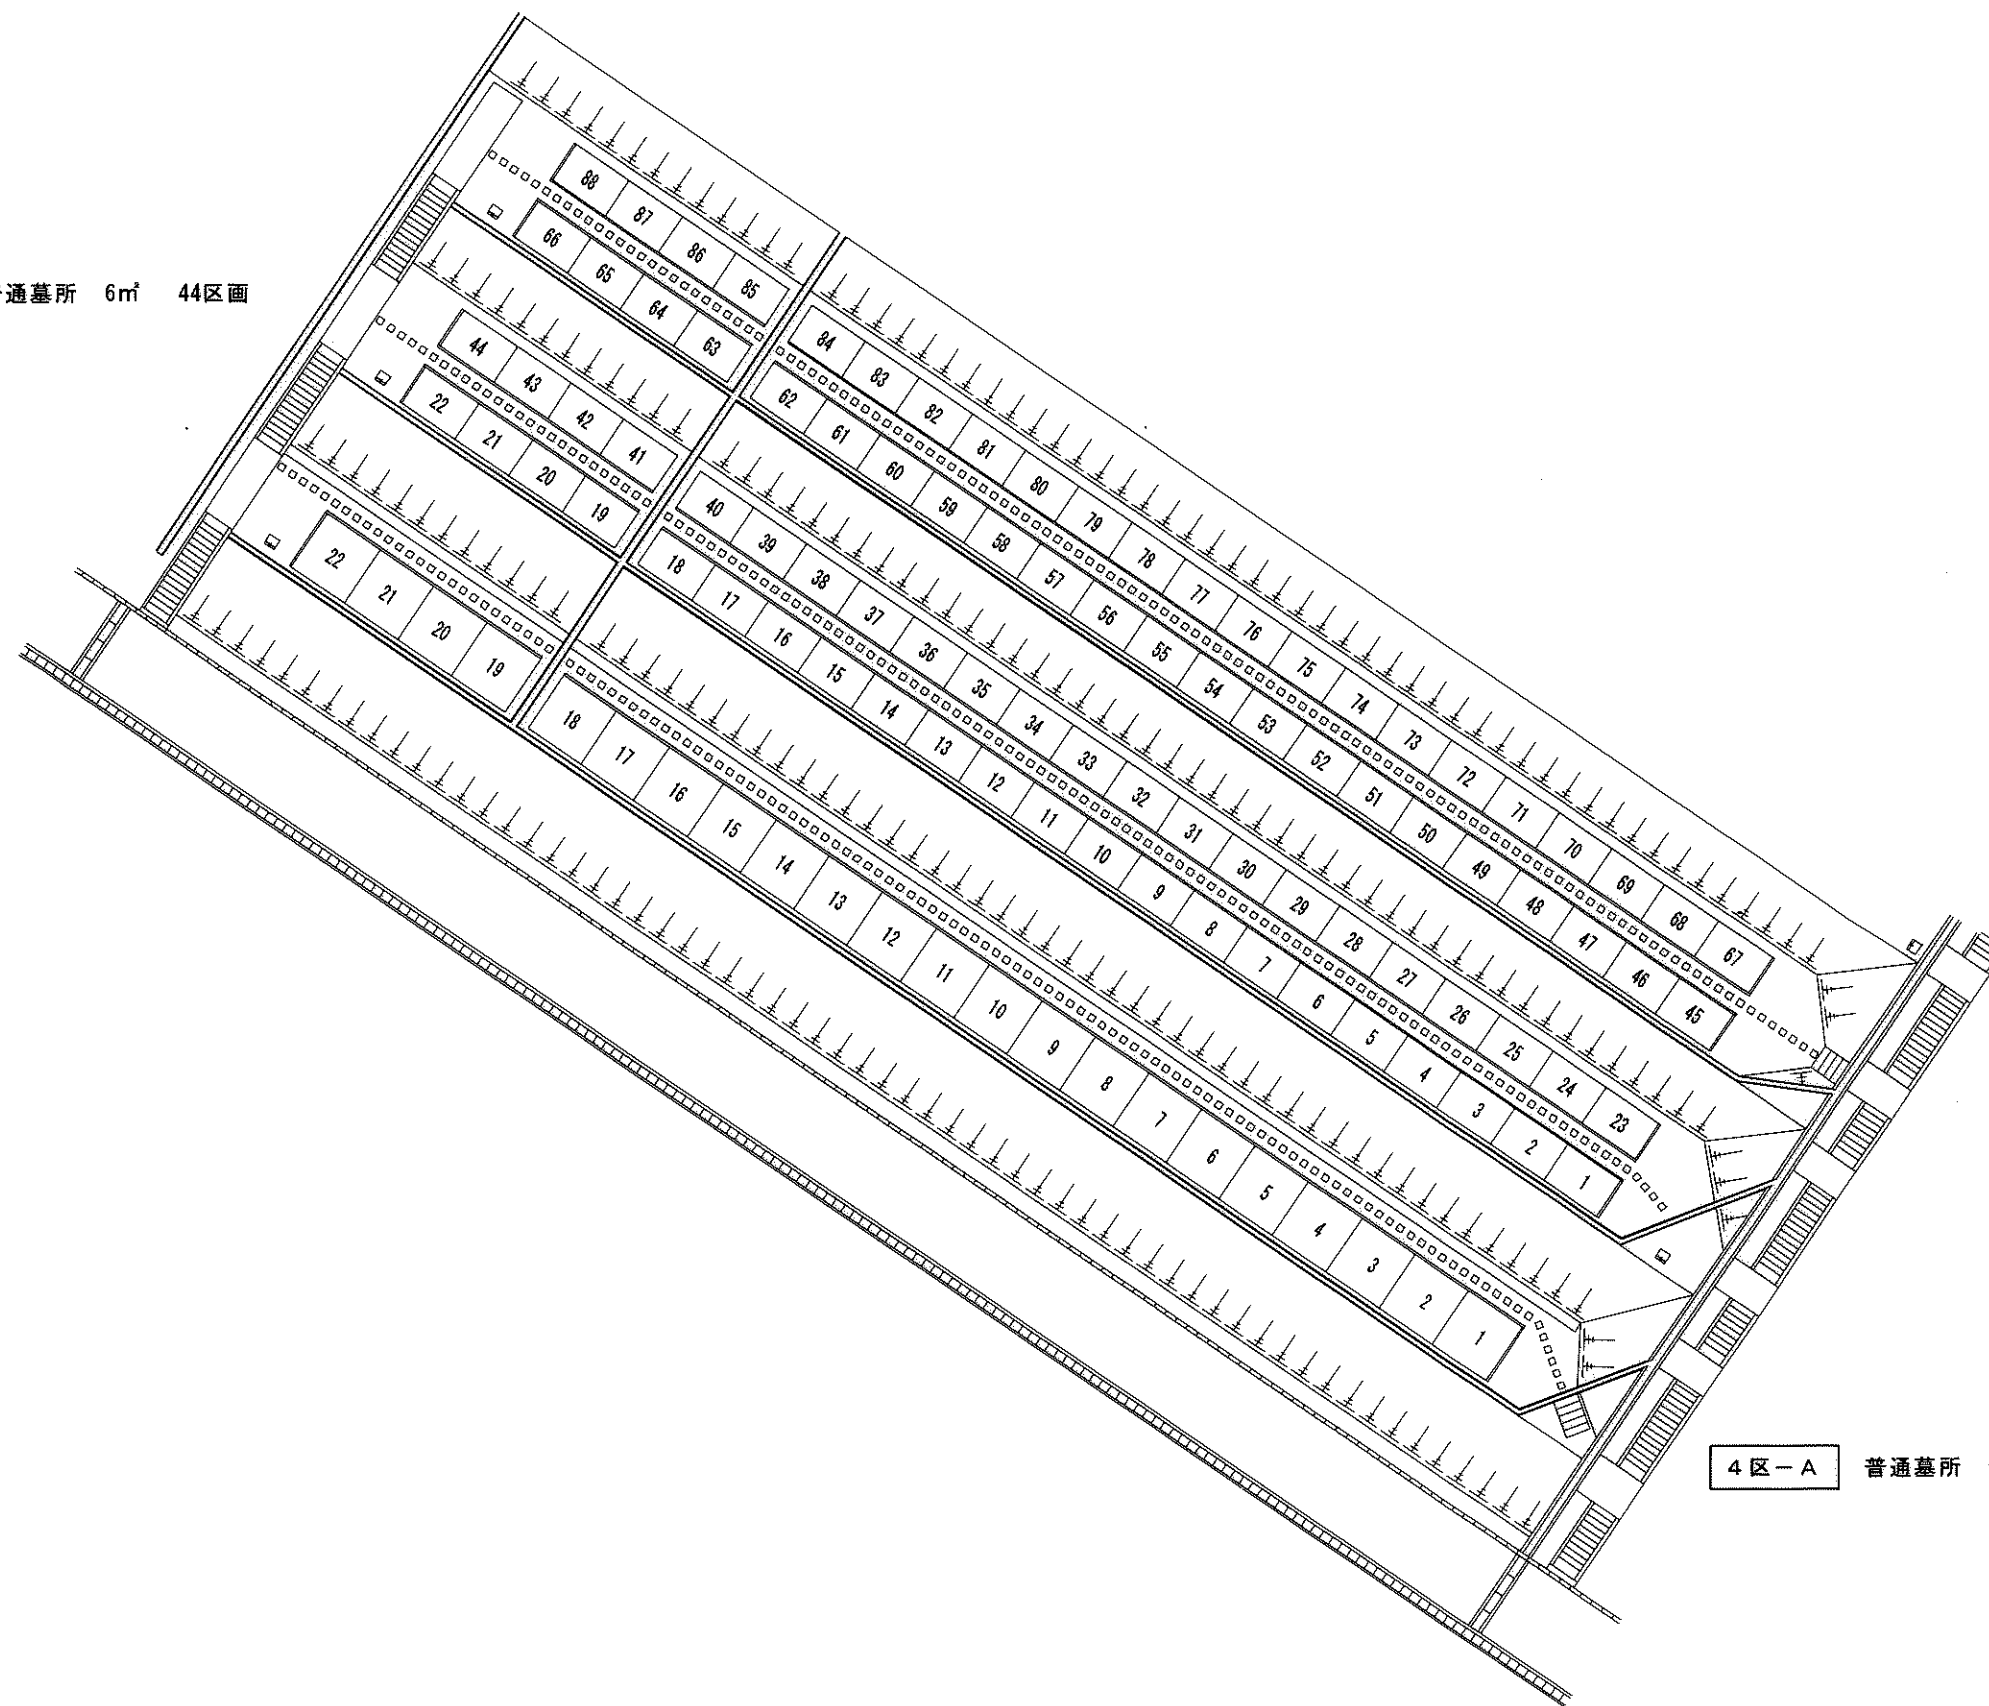

4区-C 普通墓所 6㎡ 44区画

4区-A 普通墓所 9㎡ 22区画

墓所名		松江市公園墓地						
区画名		4区-A・B・C						
番 号		案の内第 号			Scale			
課長		係長		設計		製図		
平成18年11月30日				松江市都市計画部公園緑地課				