新庁舎整備に伴う準備工事及び来庁者用駐車場計画

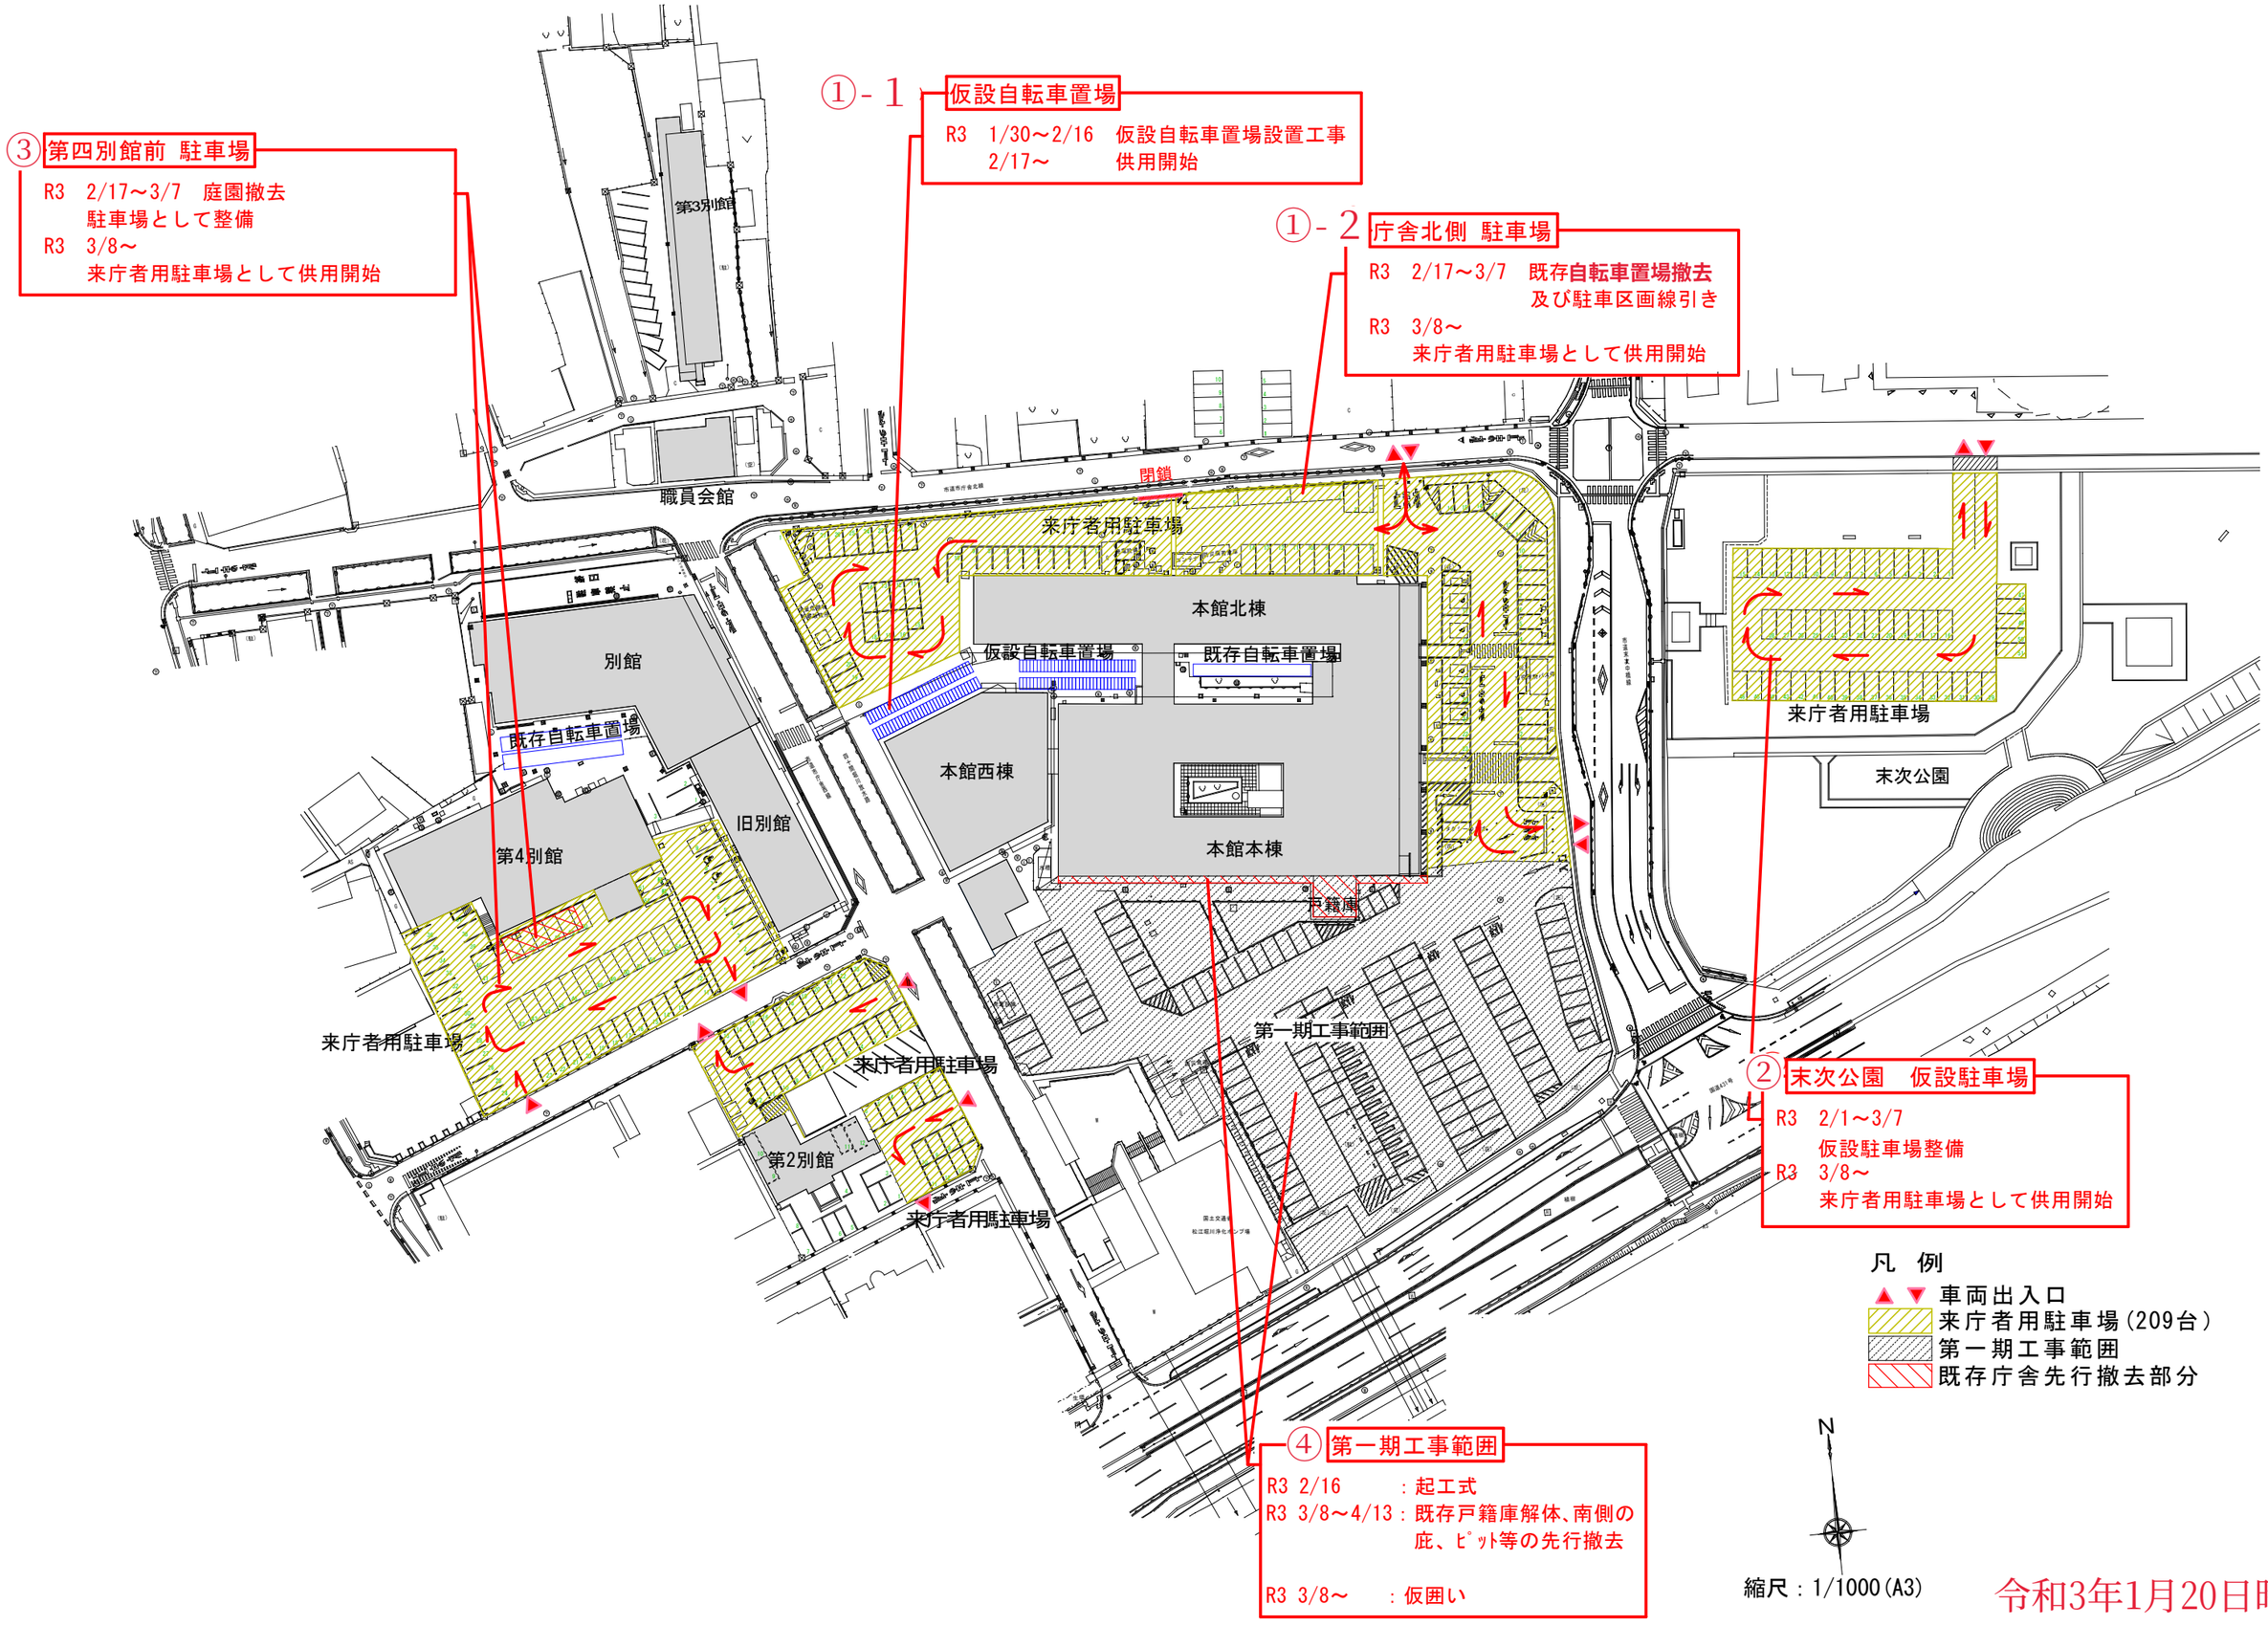

③ 第四別館前 駐車場

R3 2/17～3/7 庭園撤去
駐車場として整備
R3 3/8～
来庁者用駐車場として供用開始

①-1 仮設自転車置場

R3 1/30～2/16 仮設自転車置場設置工事
2/17～ 供用開始

①-2 庁舎北側 駐車場

R3 2/17～3/7 既存**自転車置場撤去**
及び駐車区画線引き
R3 3/8～
来庁者用駐車場として供用開始

② 末次公園 仮設駐車場

R3 2/1～3/7
仮設駐車場整備
R3 3/8～
来庁者用駐車場として供用開始

凡 例

- ▲▼ 車両出入口
- 来庁者用駐車場（209台）
- 第一期工事範囲
- 既存庁舎先行撤去部分

④ 第一期工事範囲

R3 2/16 ：起工式
R3 3/8～4/13：既存戸籍庫解体、南側の庇、ﾋﾟｯﾄ等の先行撤去
R3 3/8～ ：仮囲い

N

縮尺：1/1000（A3）

令和3年1月20日時点