

松江市告示第 258 号

市道区域の変更に関する告示

道路の区域を次のとおり変更したので、道路法（昭和27年法律第180号）第18条第1項の規定に基づき告示する。

その関係図面は、松江市都市整備部建設総務課において、告示の日から15日間一般の縦覧に供する。

令和2年4月10日


松江市長 松 浦 正 敬

道路の種類	路線名	道路の区域				図面番号	備考
		区間	変更前後の別	敷地の幅員	延長		
市道	元田組内線	松江市八雲町西岩坂666番2地先 " " " 674番3地先	前	メートル 2.5~3.6	メートル 47.4	1	
			後	1.0~2.0	47.4		

位置図 No. 1

区域変更路線

元田組内線

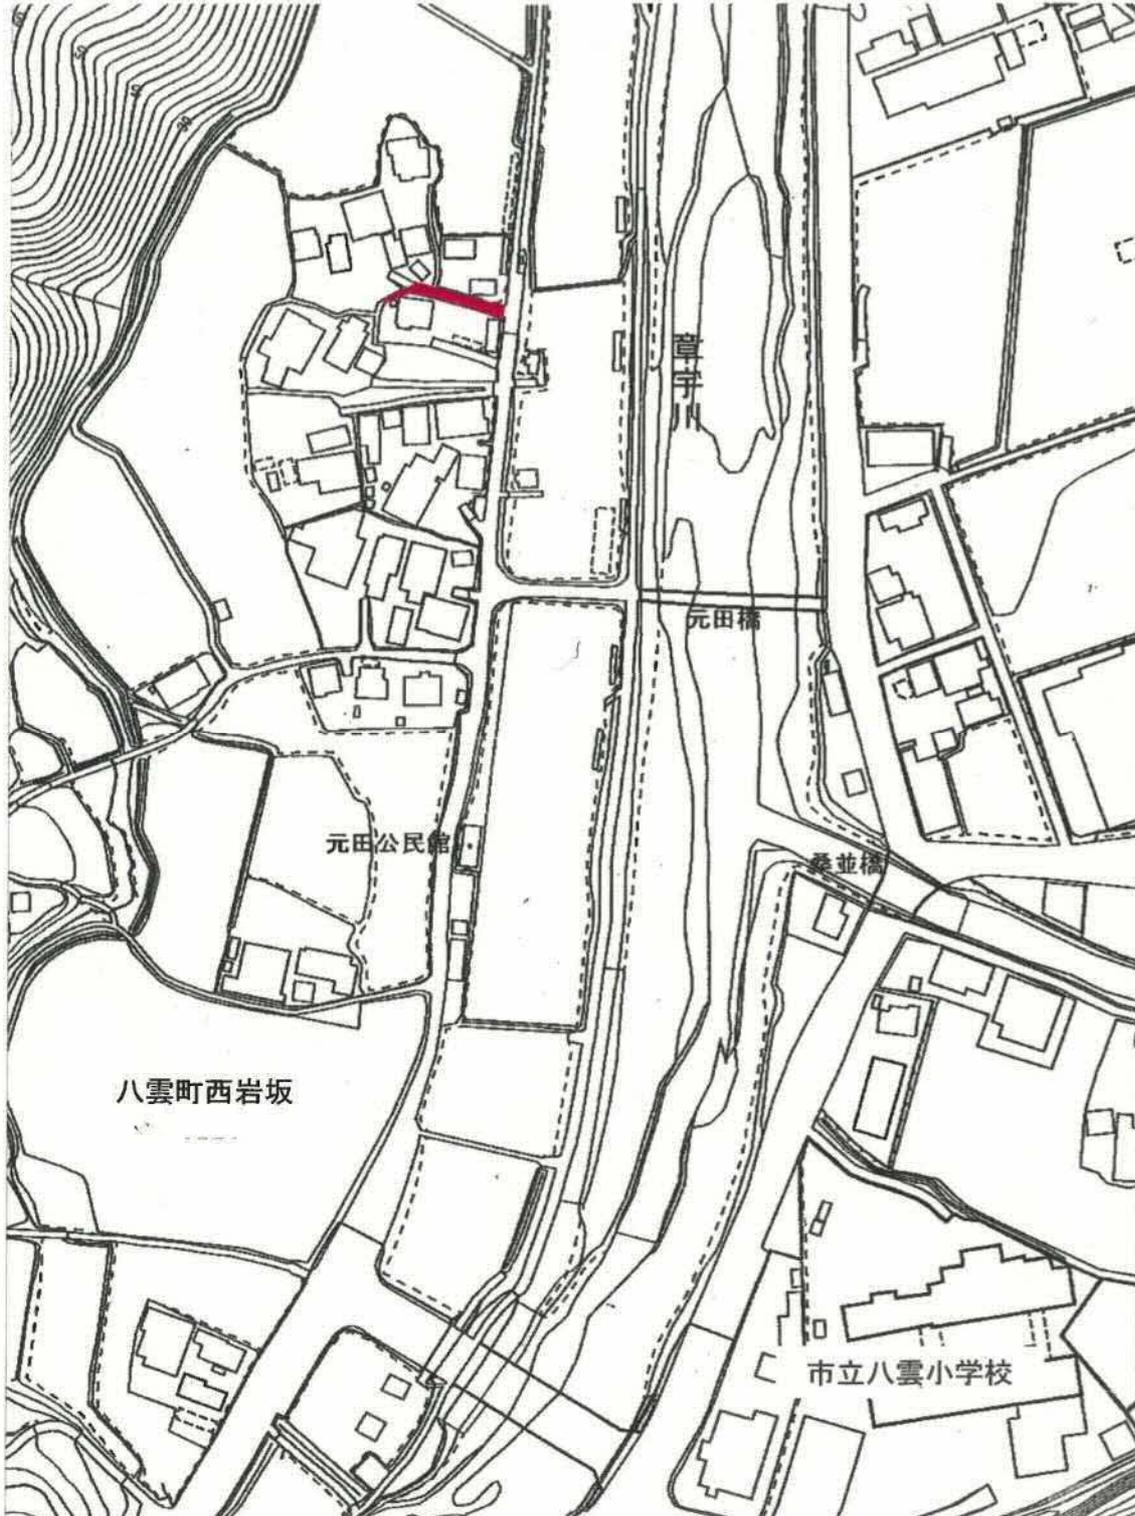

 市道編入区域