

松江市告示第 426 号

市道区域の変更に関する告示

道路の区域を次のとおり変更したので、道路法（昭和27年法律第180号）第18条第1項の規定に基づき告示する。

その関係図面は、松江市都市整備部建設総務課において、告示の日から15日間一般の縦覧に供する。

令和2年7月1日


松江市長 松 浦 正 敬

道路の種類	路線名	道路の区域				図面番号	備考
		区間	変更前後の別	敷地の幅員	延長		
市道	湯町灘線	松江市玉湯町湯町1636番4地先 " " 1177番1地先	前	メートル 4.8~6.5	メートル 103.4	1	
			後	6.4~6.6	103.4		
市道	湯町灘南北線	松江市玉湯町湯町1675番1地先 " " 1652番1地先	前	メートル 4.5~5.4	メートル 44.3	1	
			後	6.2~7.0	44.3		
市道	湯町西線	松江市玉湯町湯町1662番2地先 " " " 1653番1地先	前	メートル 5.1~6.0	メートル 115.7	1	
			後	6.0~6.8	115.7		
市道	布志名湯町灘線	松江市玉湯町湯町1175番1地先 " " 1684番3地先	前	メートル 4.0~8.6	メートル 121.3	2	
			後	5.8~8.6	121.3		

位置図 No. 1

区域変更路線

- ①市道湯町灘線
- ②市道湯町灘南北線
- ③市道湯町西線


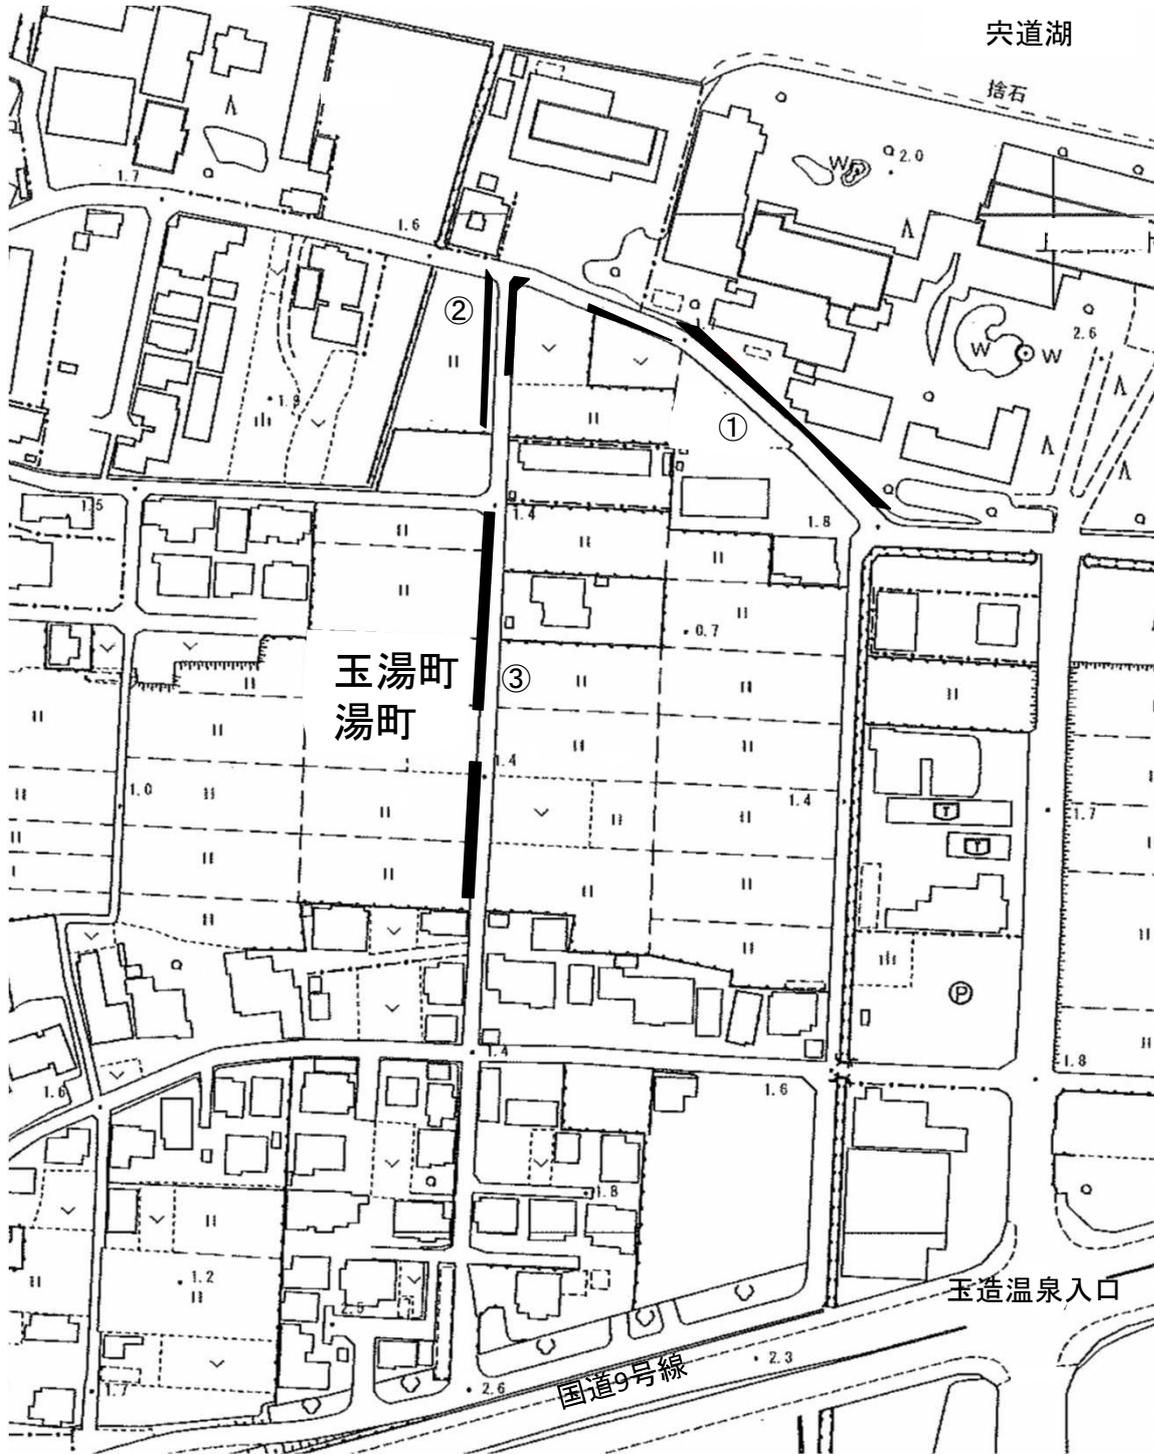


市道編入区域

位置図 No. 2

区域変更路線

布志名湯町灘線

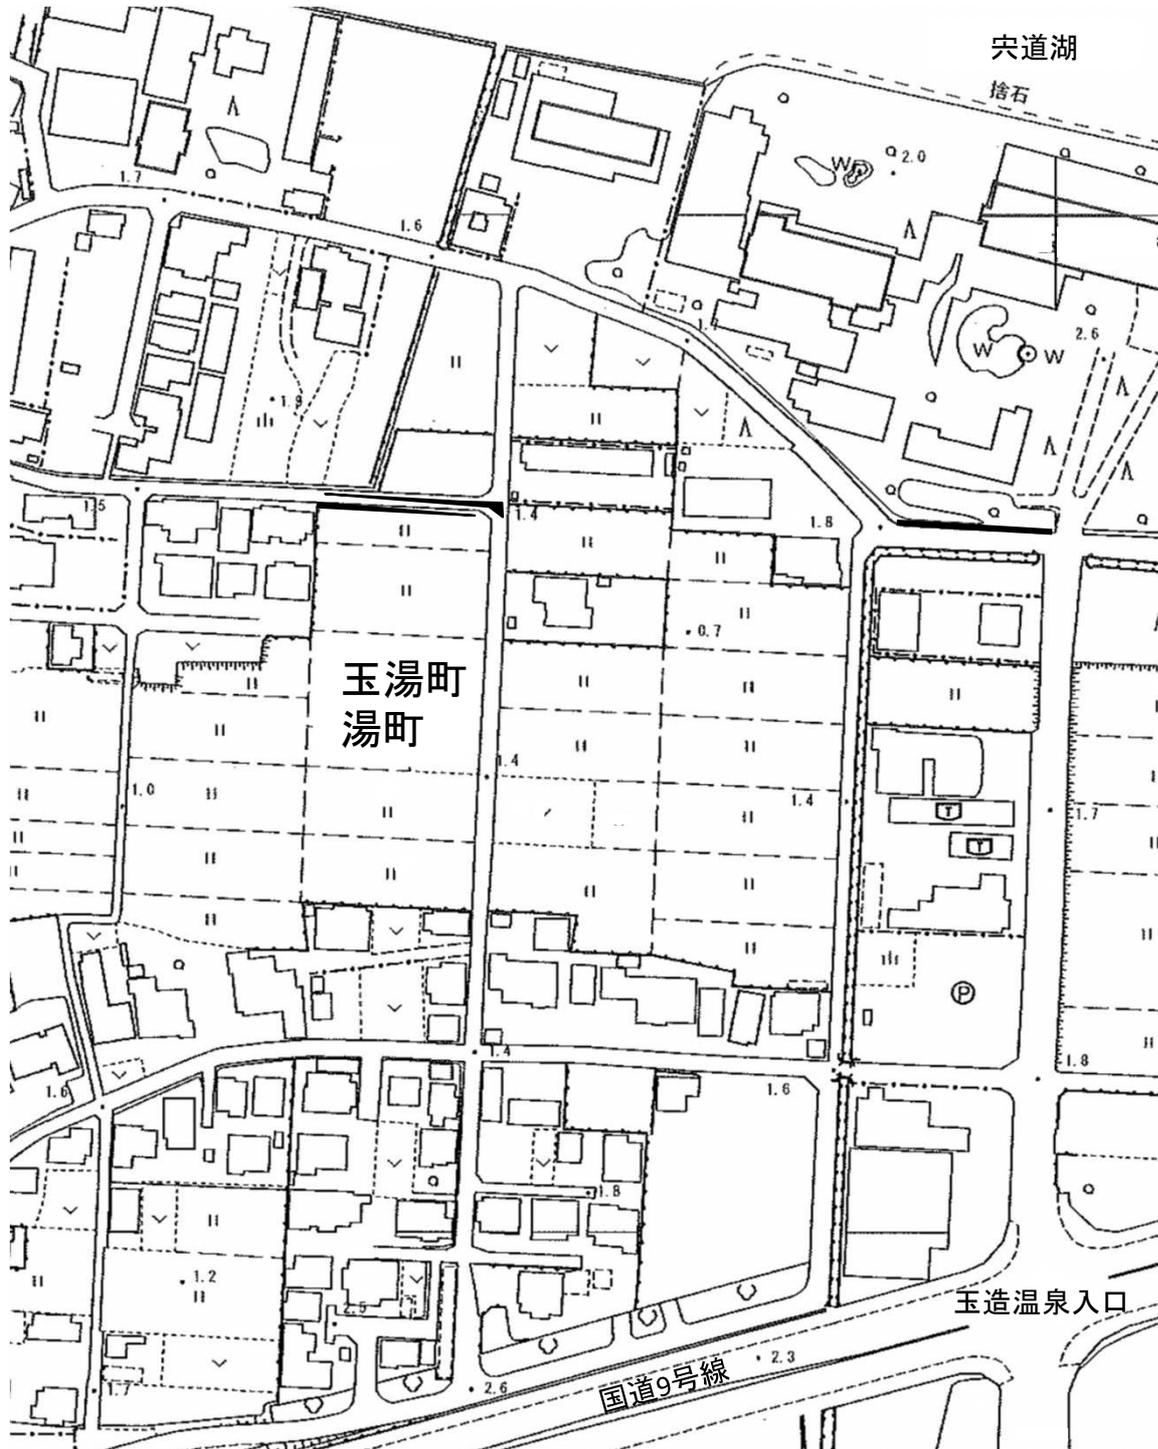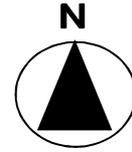

市道編入区域