

松江市告示第 427 号

市道の供用開始に関する告示

次のように道路の供用を開始するので、道路法（昭和27年法律第180号）第18条第2項の規定に基づき告示する。

その関係図面は、松江市都市整備部建設総務課において、告示の日から15日間一般の縦覧に供する。

令和2年7月1日


松江市長 松浦正敬

路線 番号	路線名	供用開始の区間 起 終 点 点	供用開始日	図面 番号	備考
60042	湯町灘線	松江市玉湯町湯町1636番4地先 " " 1177番1地先	令和2年7月1日	1	
60073	湯町灘南北線	松江市玉湯町湯町1675番1地先 " " 1652番1地先	令和2年7月1日	1	
60008	湯町西線	松江市玉湯町湯町1662番2地先 " " " 1653番1地先	令和2年7月1日	1	
60001	布志名湯町灘線	松江市玉湯町湯町1175番1地先 " " 1684番3地先	令和2年7月1日	2	

# 位置図 No. 1

区域変更路線

- ①市道湯町灘線
- ②市道湯町灘南北線
- ③市道湯町西線


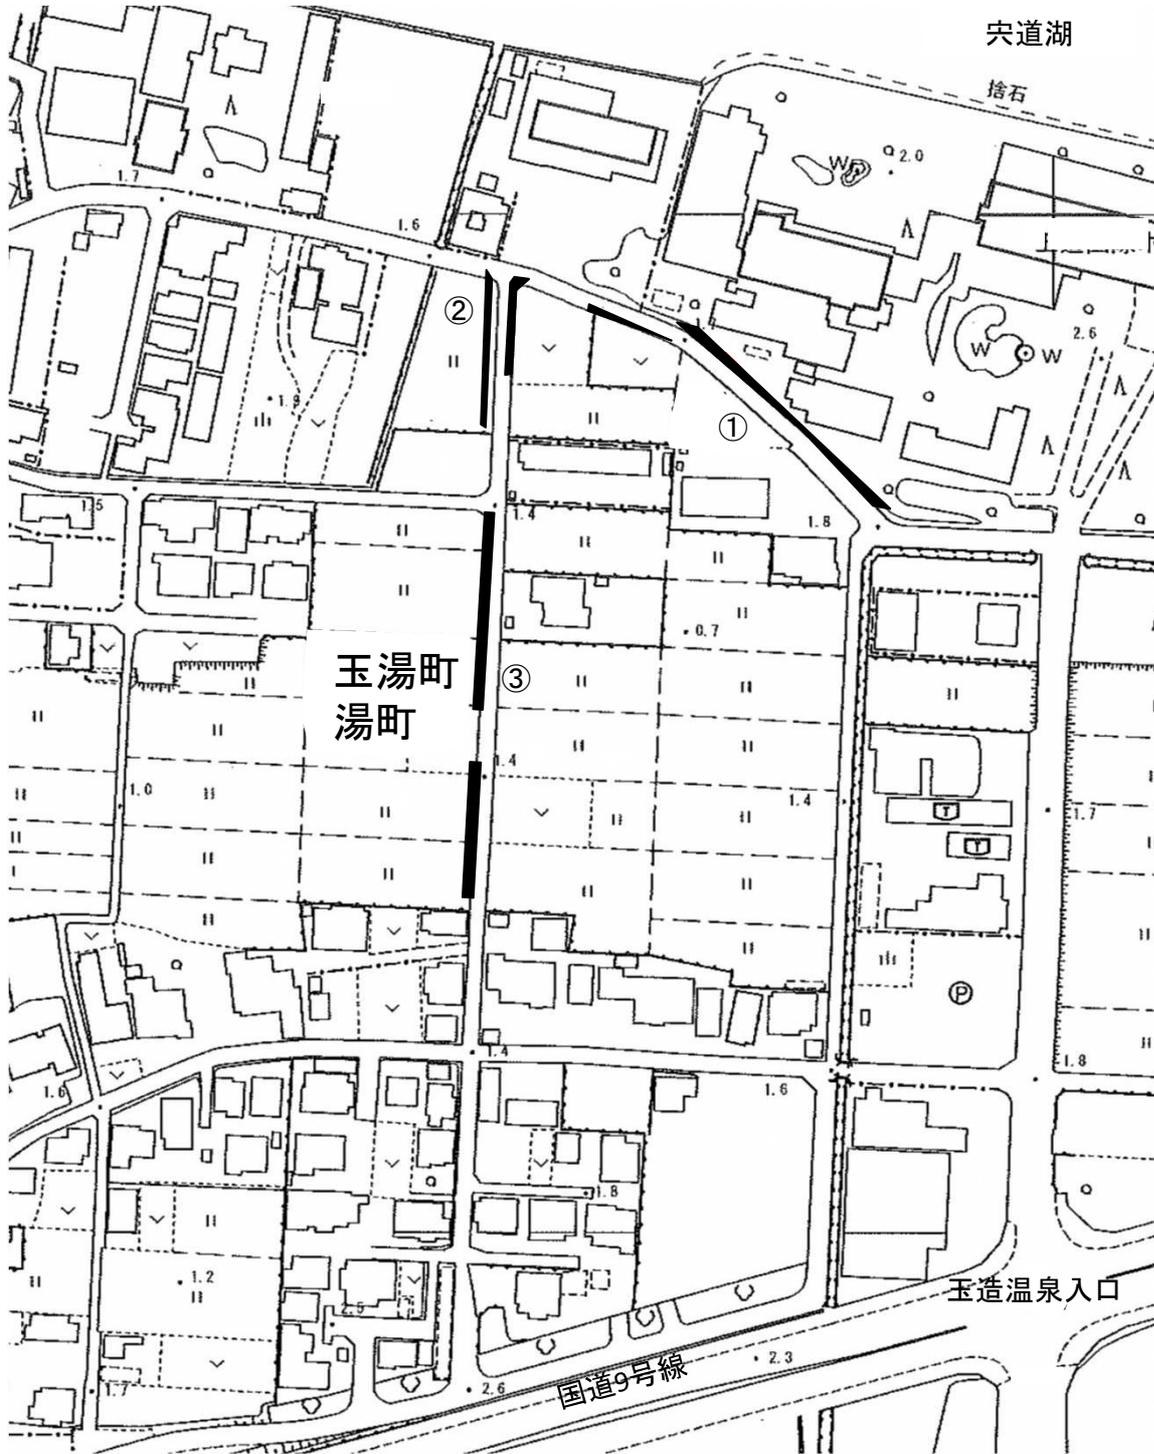


市道編入区域

# 位置図 No. 2

区域変更路線

布志名湯町灘線

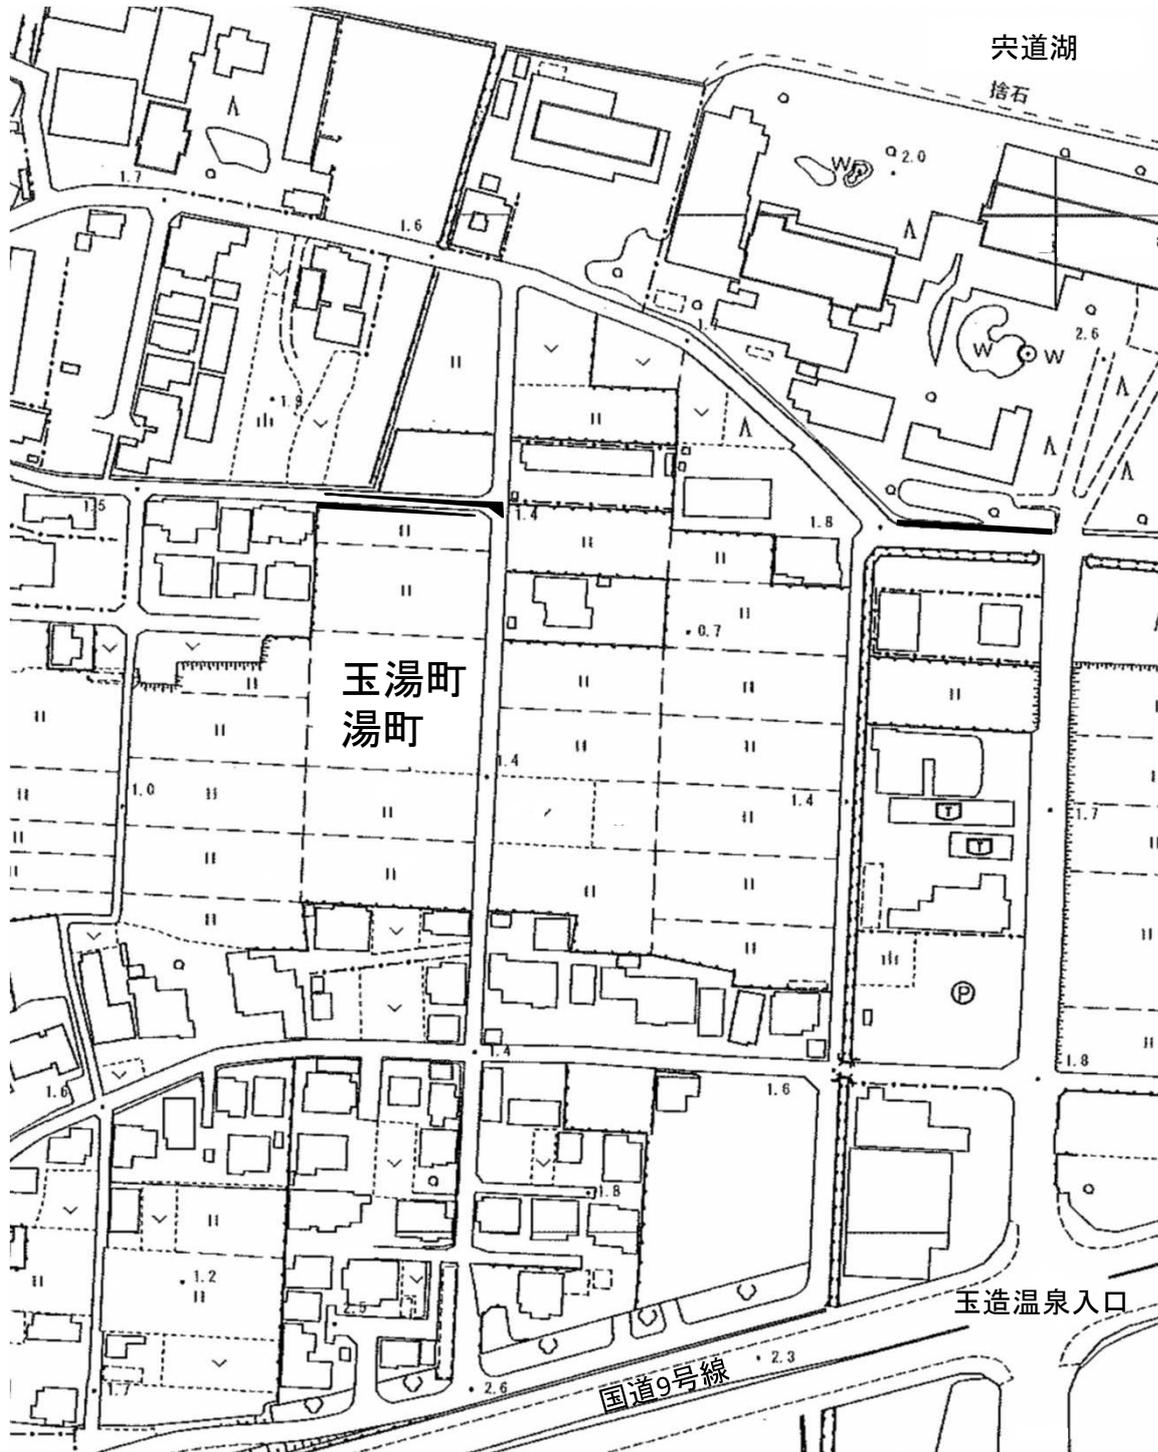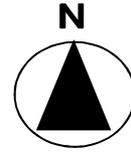

市道編入区域