

松江市告示第79号


市道区域の変更に関する告示

道路の区域を次のとおり変更したので、道路法（昭和27年法律第180号）第18条第1項の規定に基づき告示する。

その関係図面は、松江市都市整備部建設総務課において、告示の日から15日間一般の縦覧に供する。

令和5年3月15日


松江市長 上 定 昭 仁

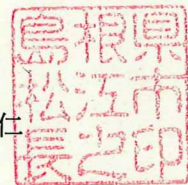

道路の 種 類	路線名	道路の区域				図面 番号	備考
		区間	変更前 後の別	敷地の幅員	延長		
市道	長海枕木線	松江市長海町362番2先 〃 〃 字前田353番地先	前	メートル 0	メートル 0	1	
			後	5.5～6.0	110.5		

位置図 No. 1

区域変更路線 長海枕木線

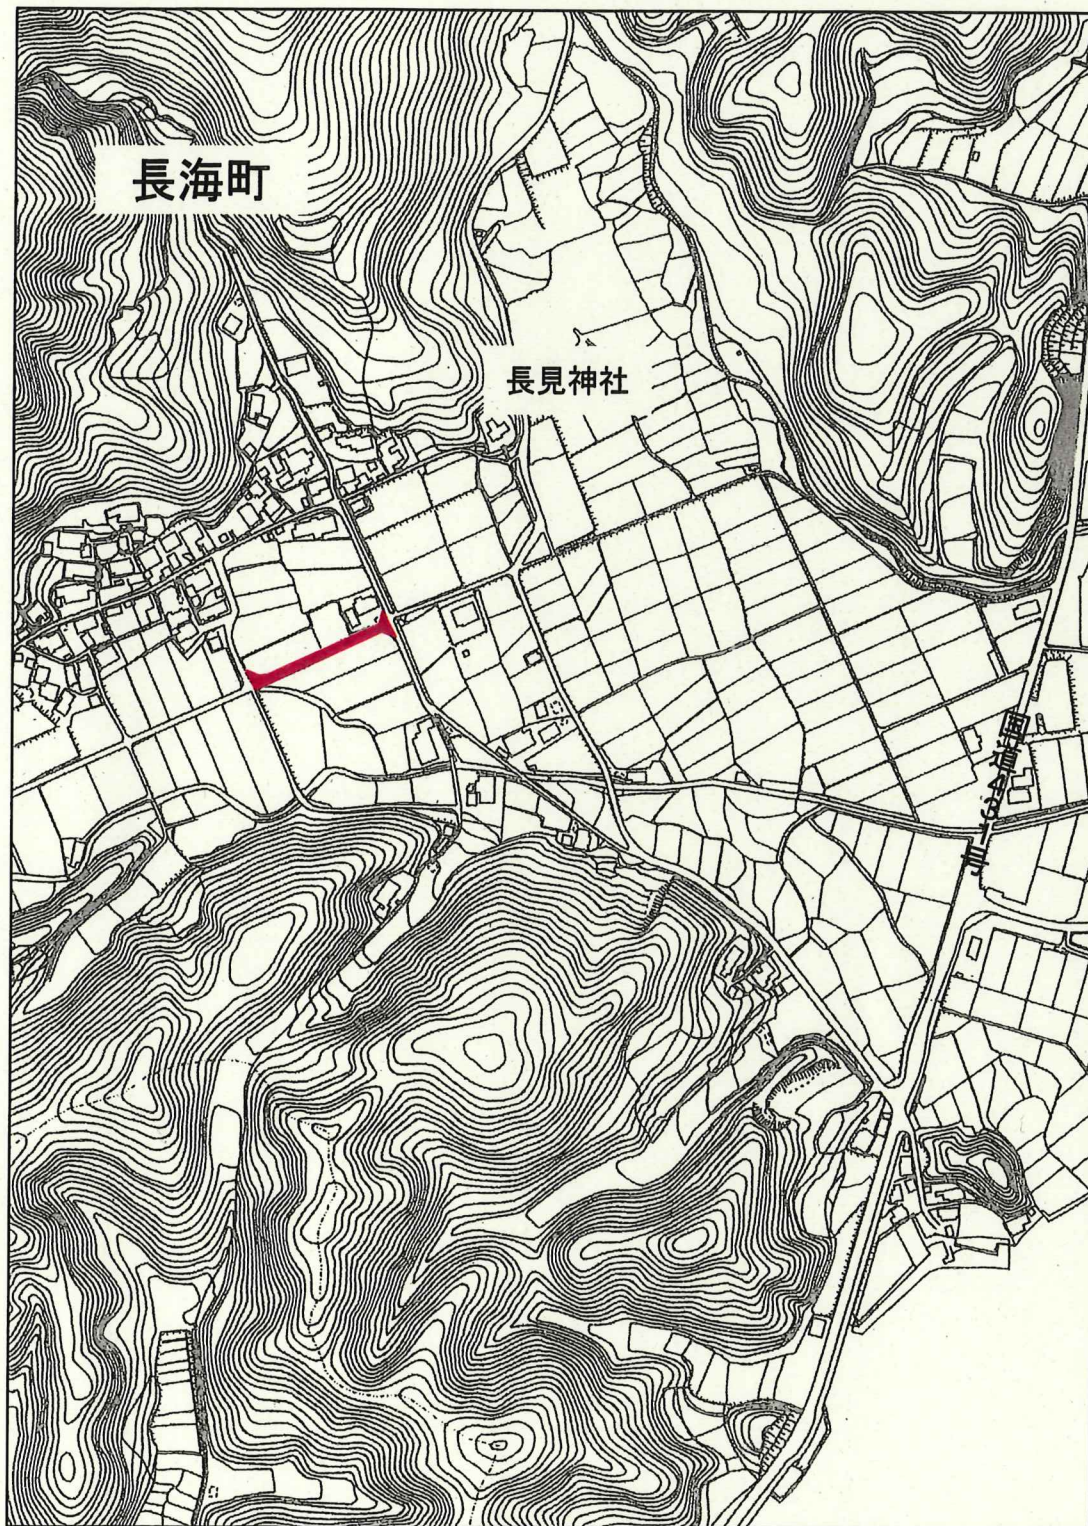

 市道編入区域

松江市告示第80号

市道の供用開始に関する告示

次のように道路の供用を開始するので、道路法（昭和27年法律第180号）第18条第2項の規定に基づき告示する。

その関係図面は、松江市都市整備部建設総務課において、告示の日から15日間一般の縦覧に供する。

令和5年3月15日


松江市長 上 定 昭 仁



路線 番号	路 線 名	供 用 開 始 の 区 間 起 終 点 点	供用開始日	図面 番号	備考
14296	長 海 枕 木 線	松江市長海町362番2先 " " 字前田353番地先	令和5年3月15日	1	

位置図 No. 1

供用開始路線 長海枕木線

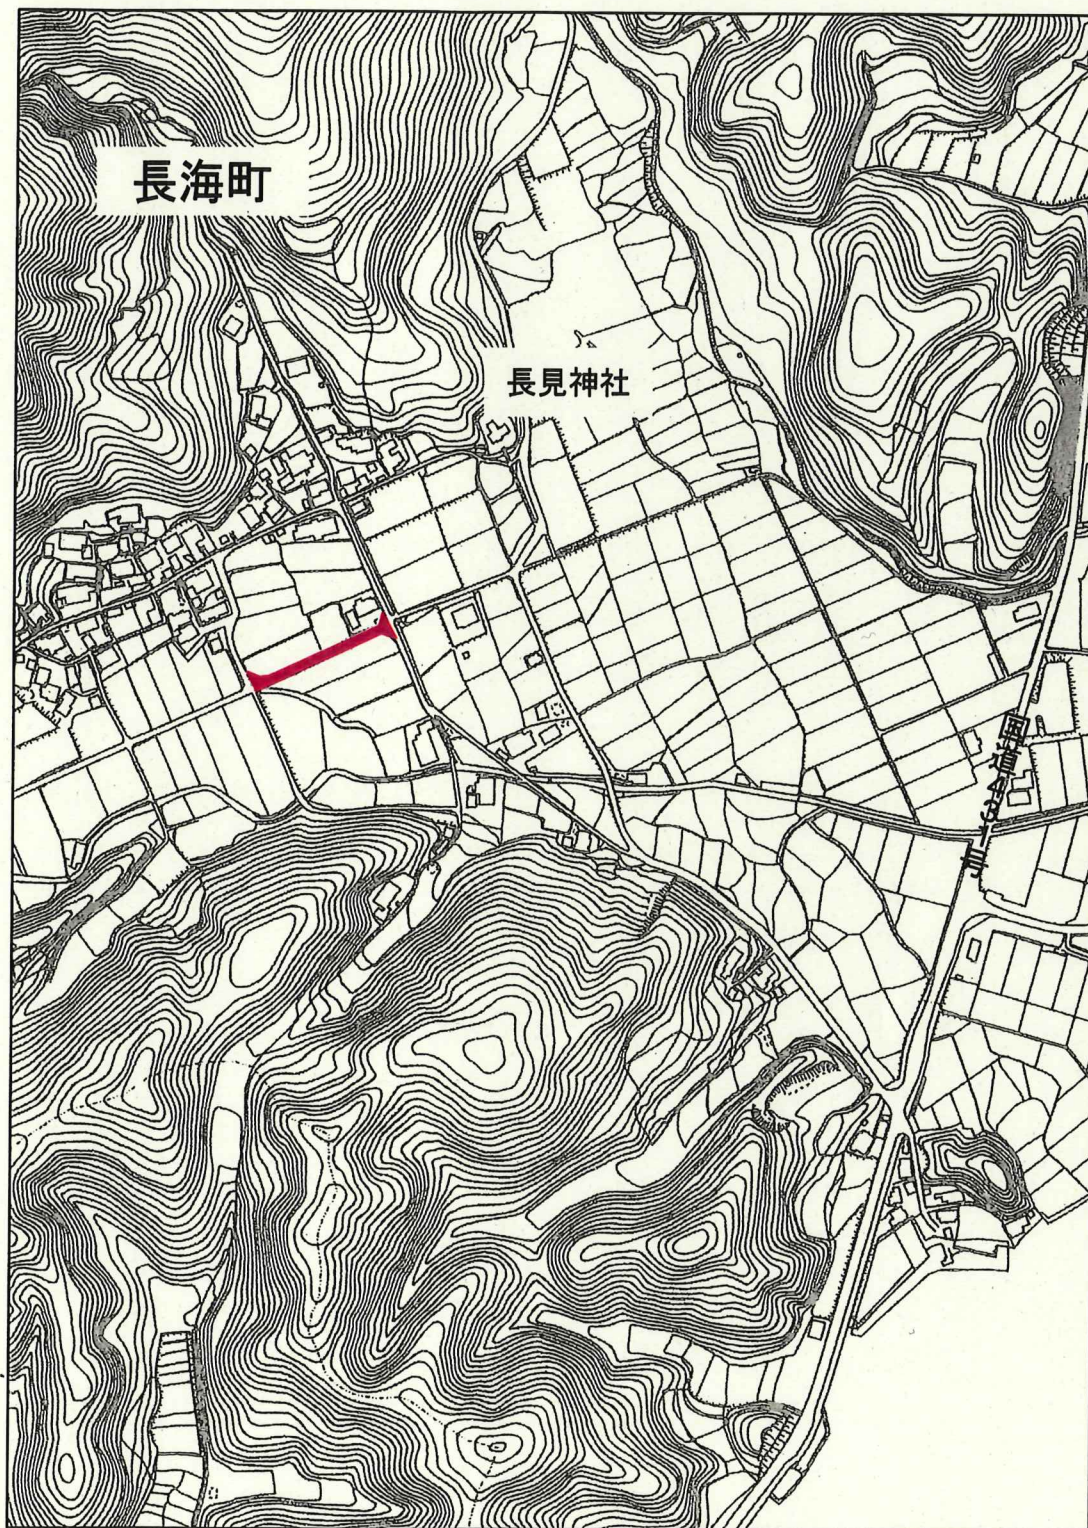

 市道編入区域