

通 路
建設省告示33-3-イ ニヨル


防火区画ライン


耐震壁

0.3 t/m²


Z4

1FL+3,500平面図 S=1:200

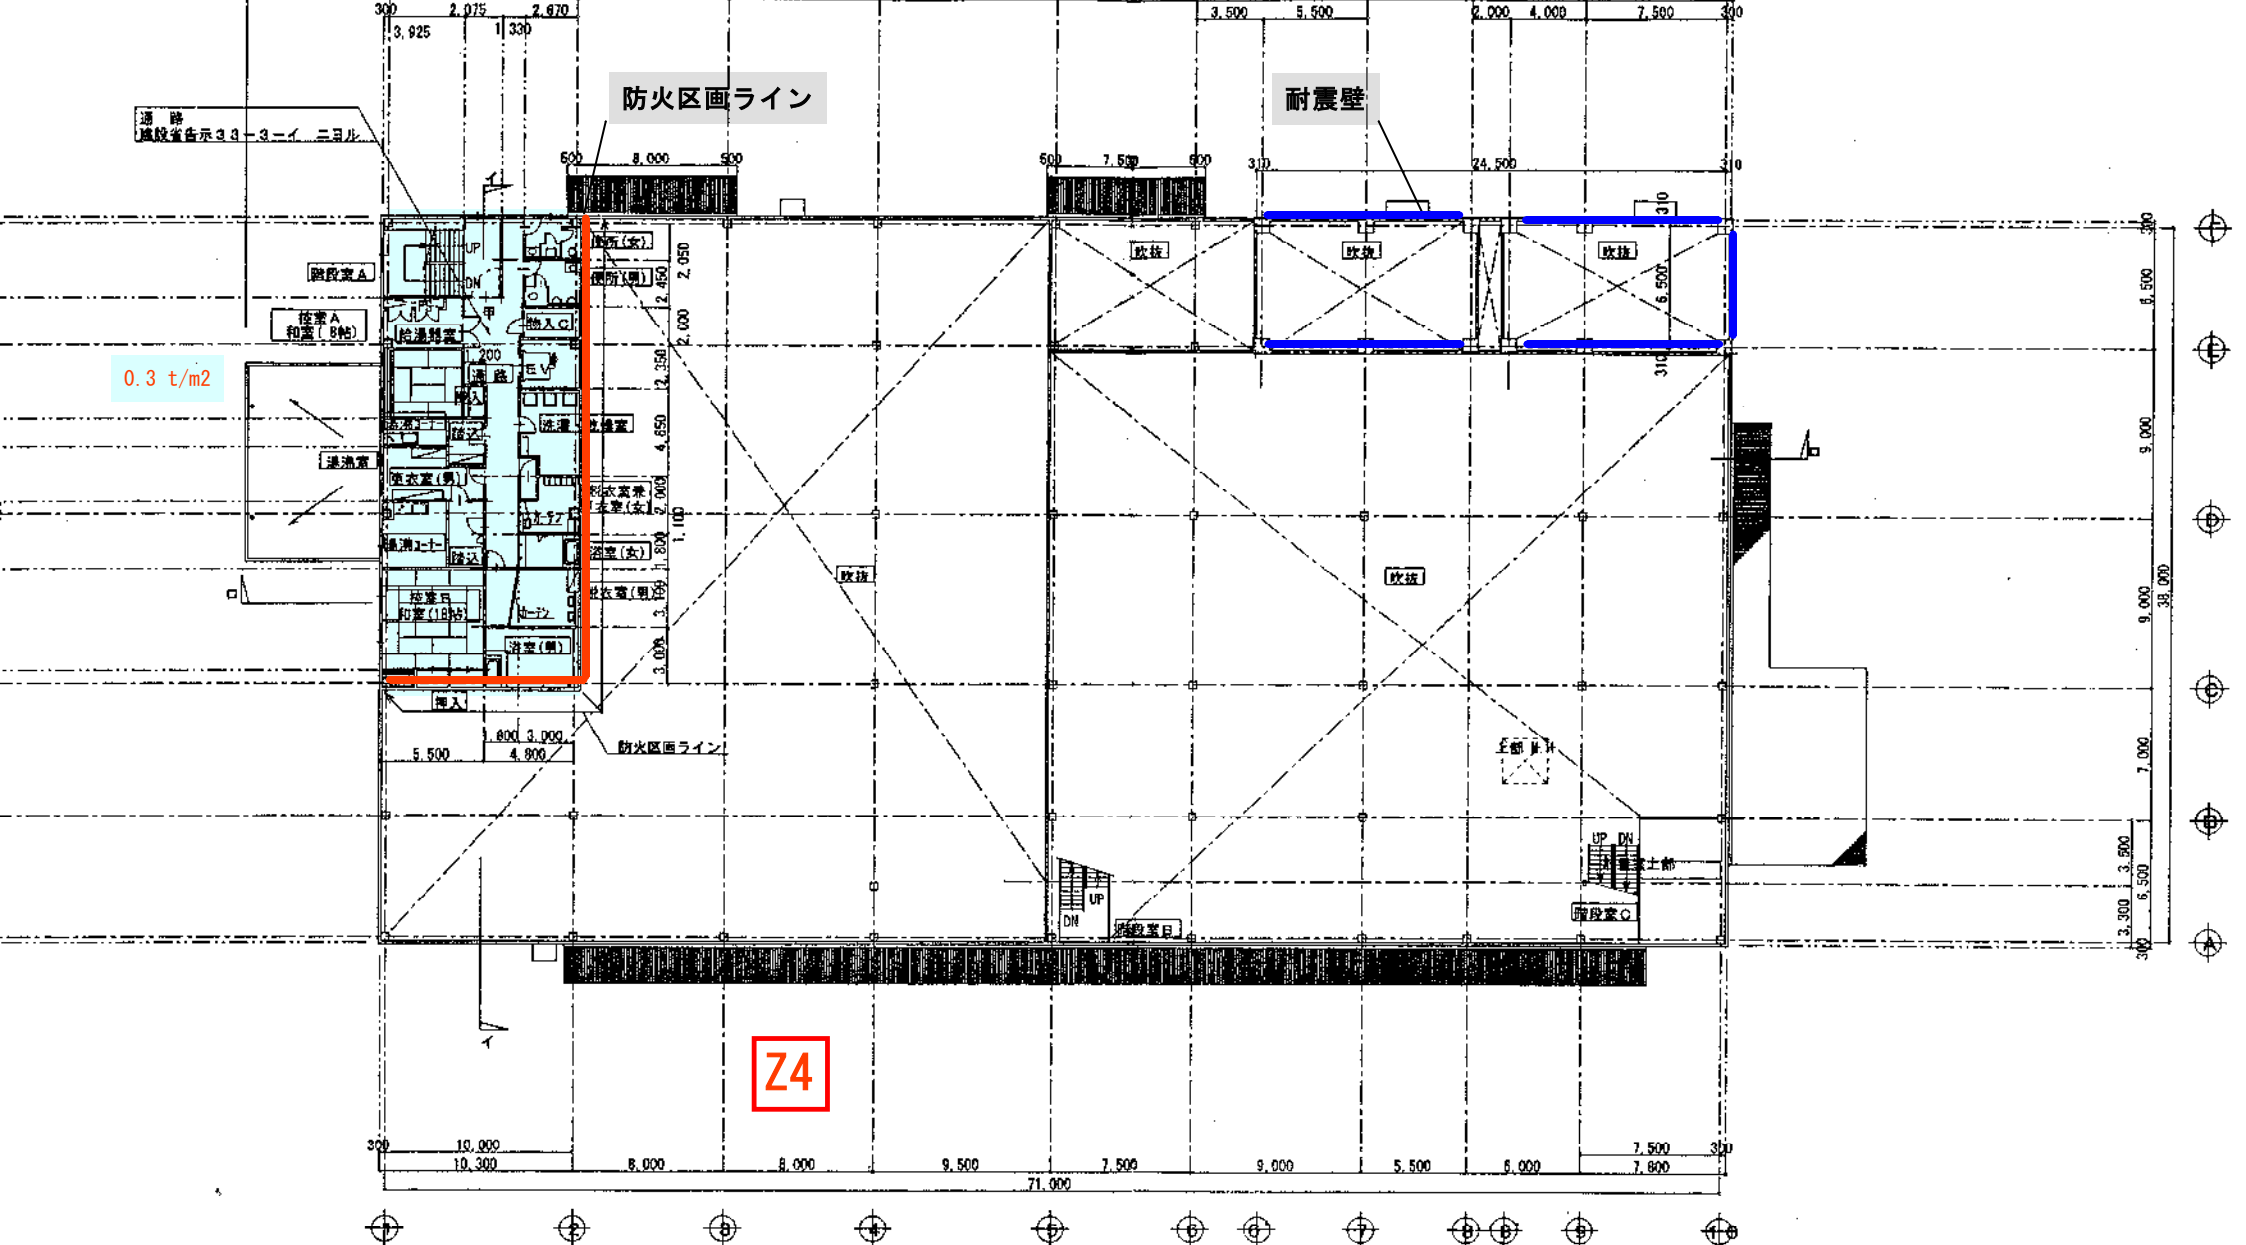

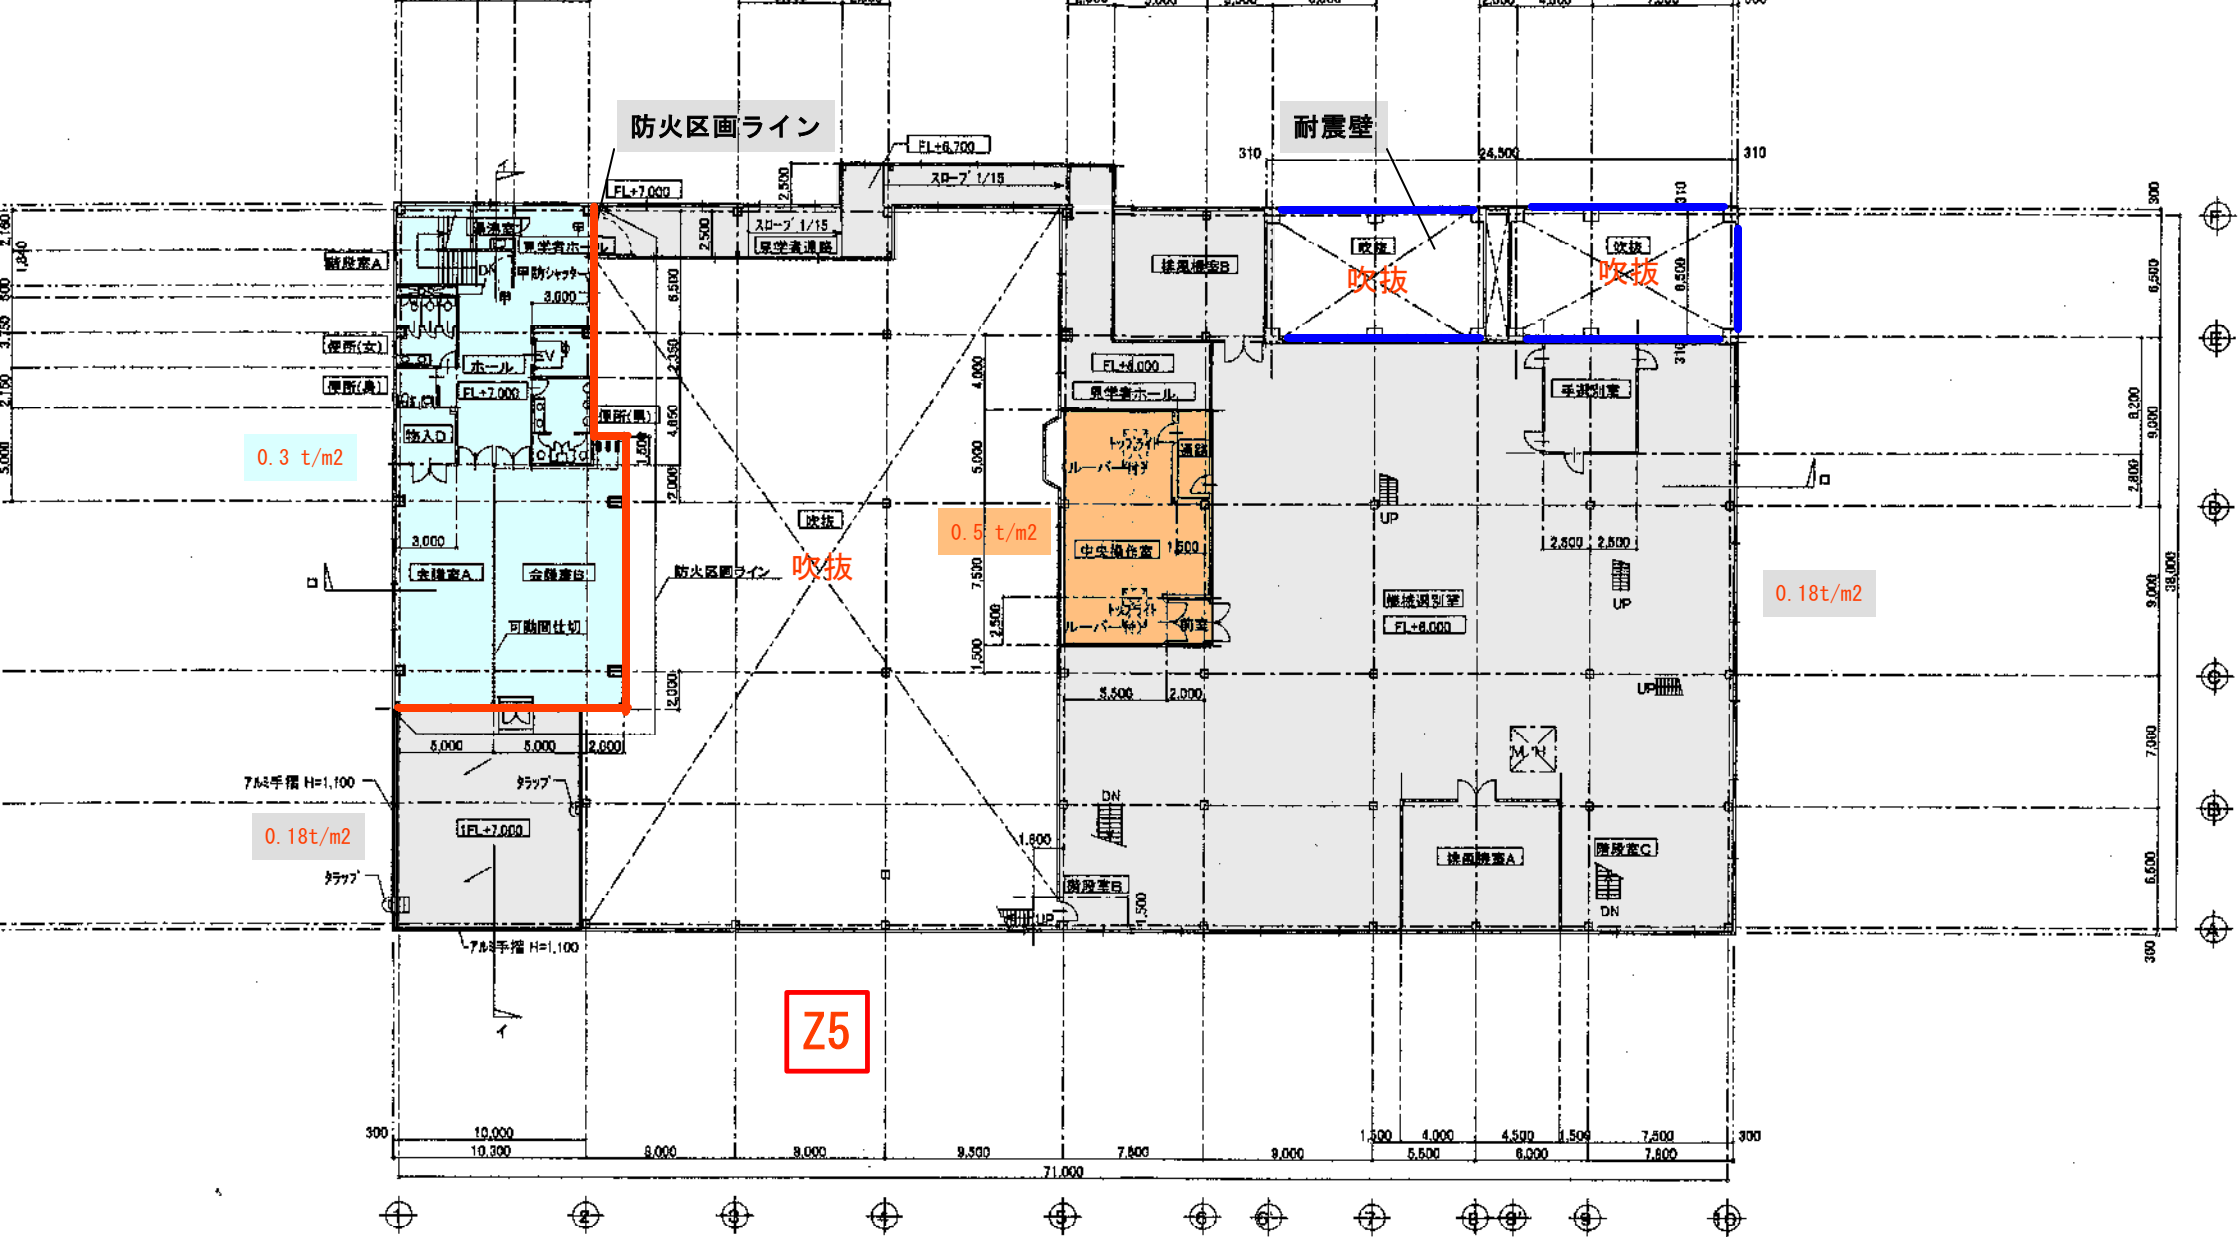


1FL+7.000/6.000平面図 S=1:200

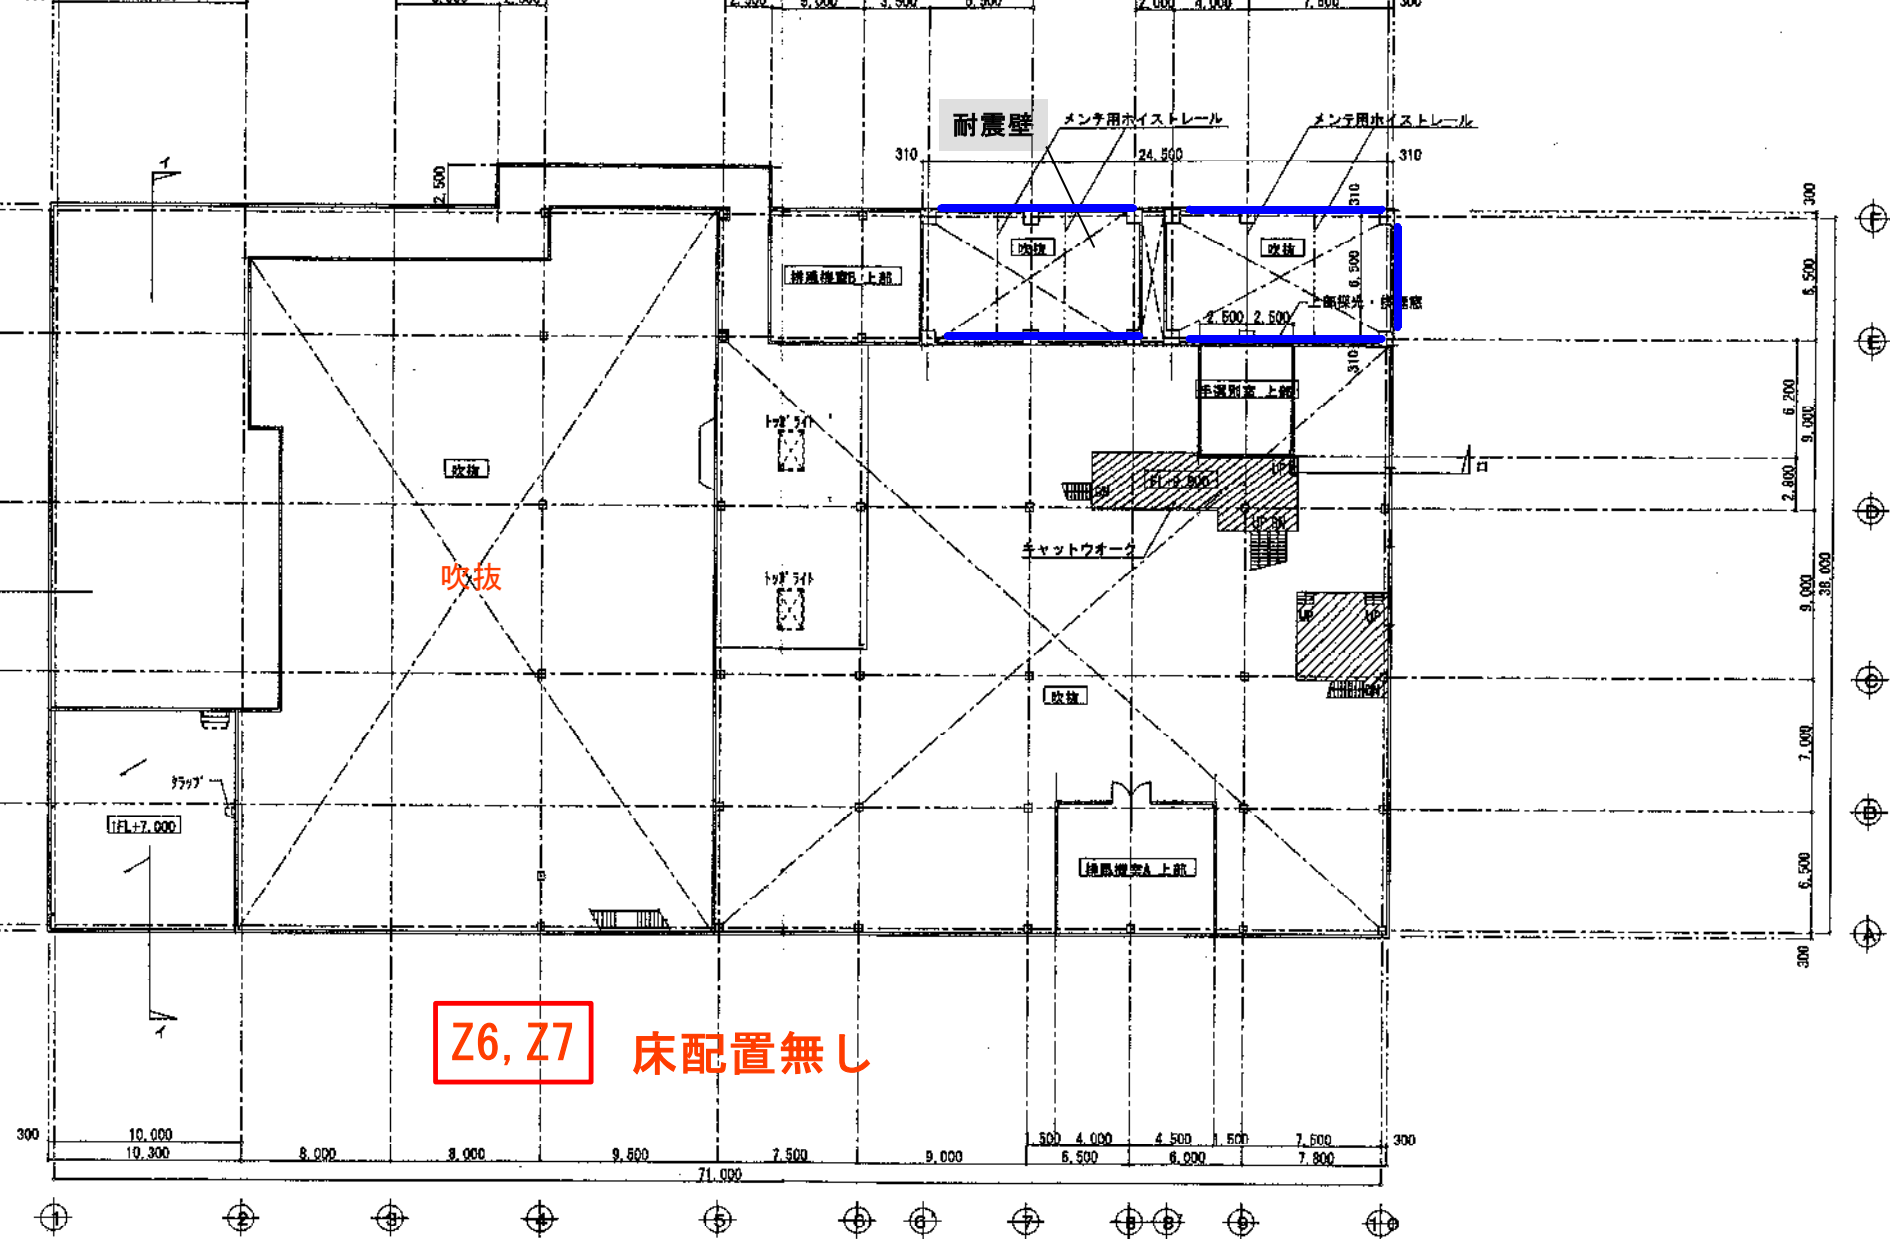

1FL+9,000平面図 S=1:200

ハ、FL+9,000ラネス。
キャットウォーク

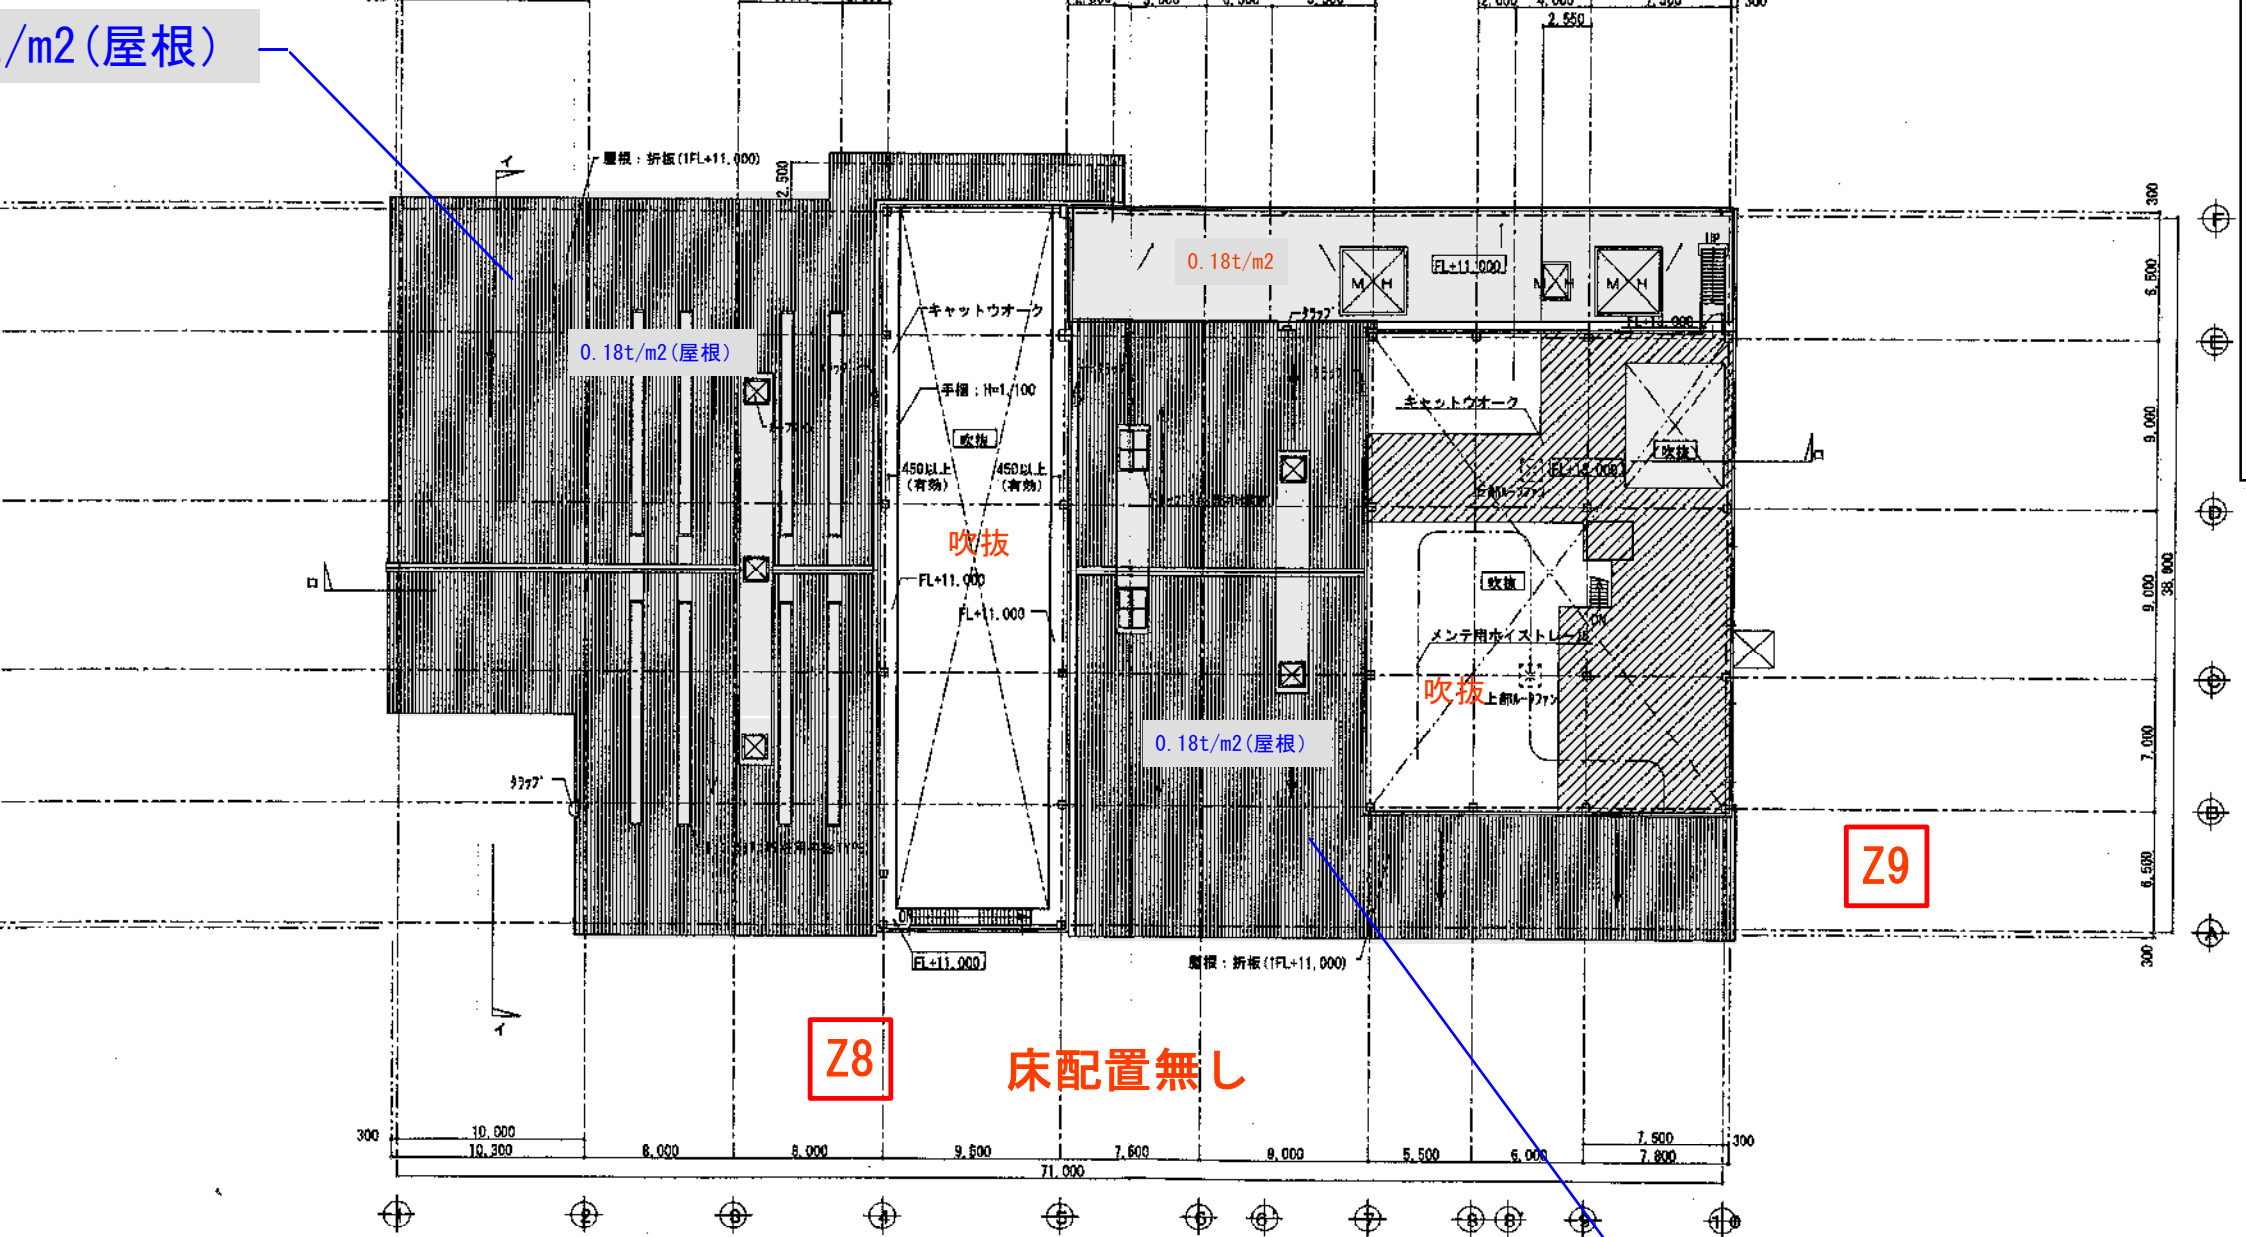

/m2(屋根)

0.18t/m2(屋根)

0.18t/m2

0.18t/m2(屋根)

Z9


Z8

床配置無し

0.18t/m2(屋根)

1FL+13,000/11,000平面図 S=1:200

〓 ハ、FL+13,000ヲ示ス、
キャットウォーク

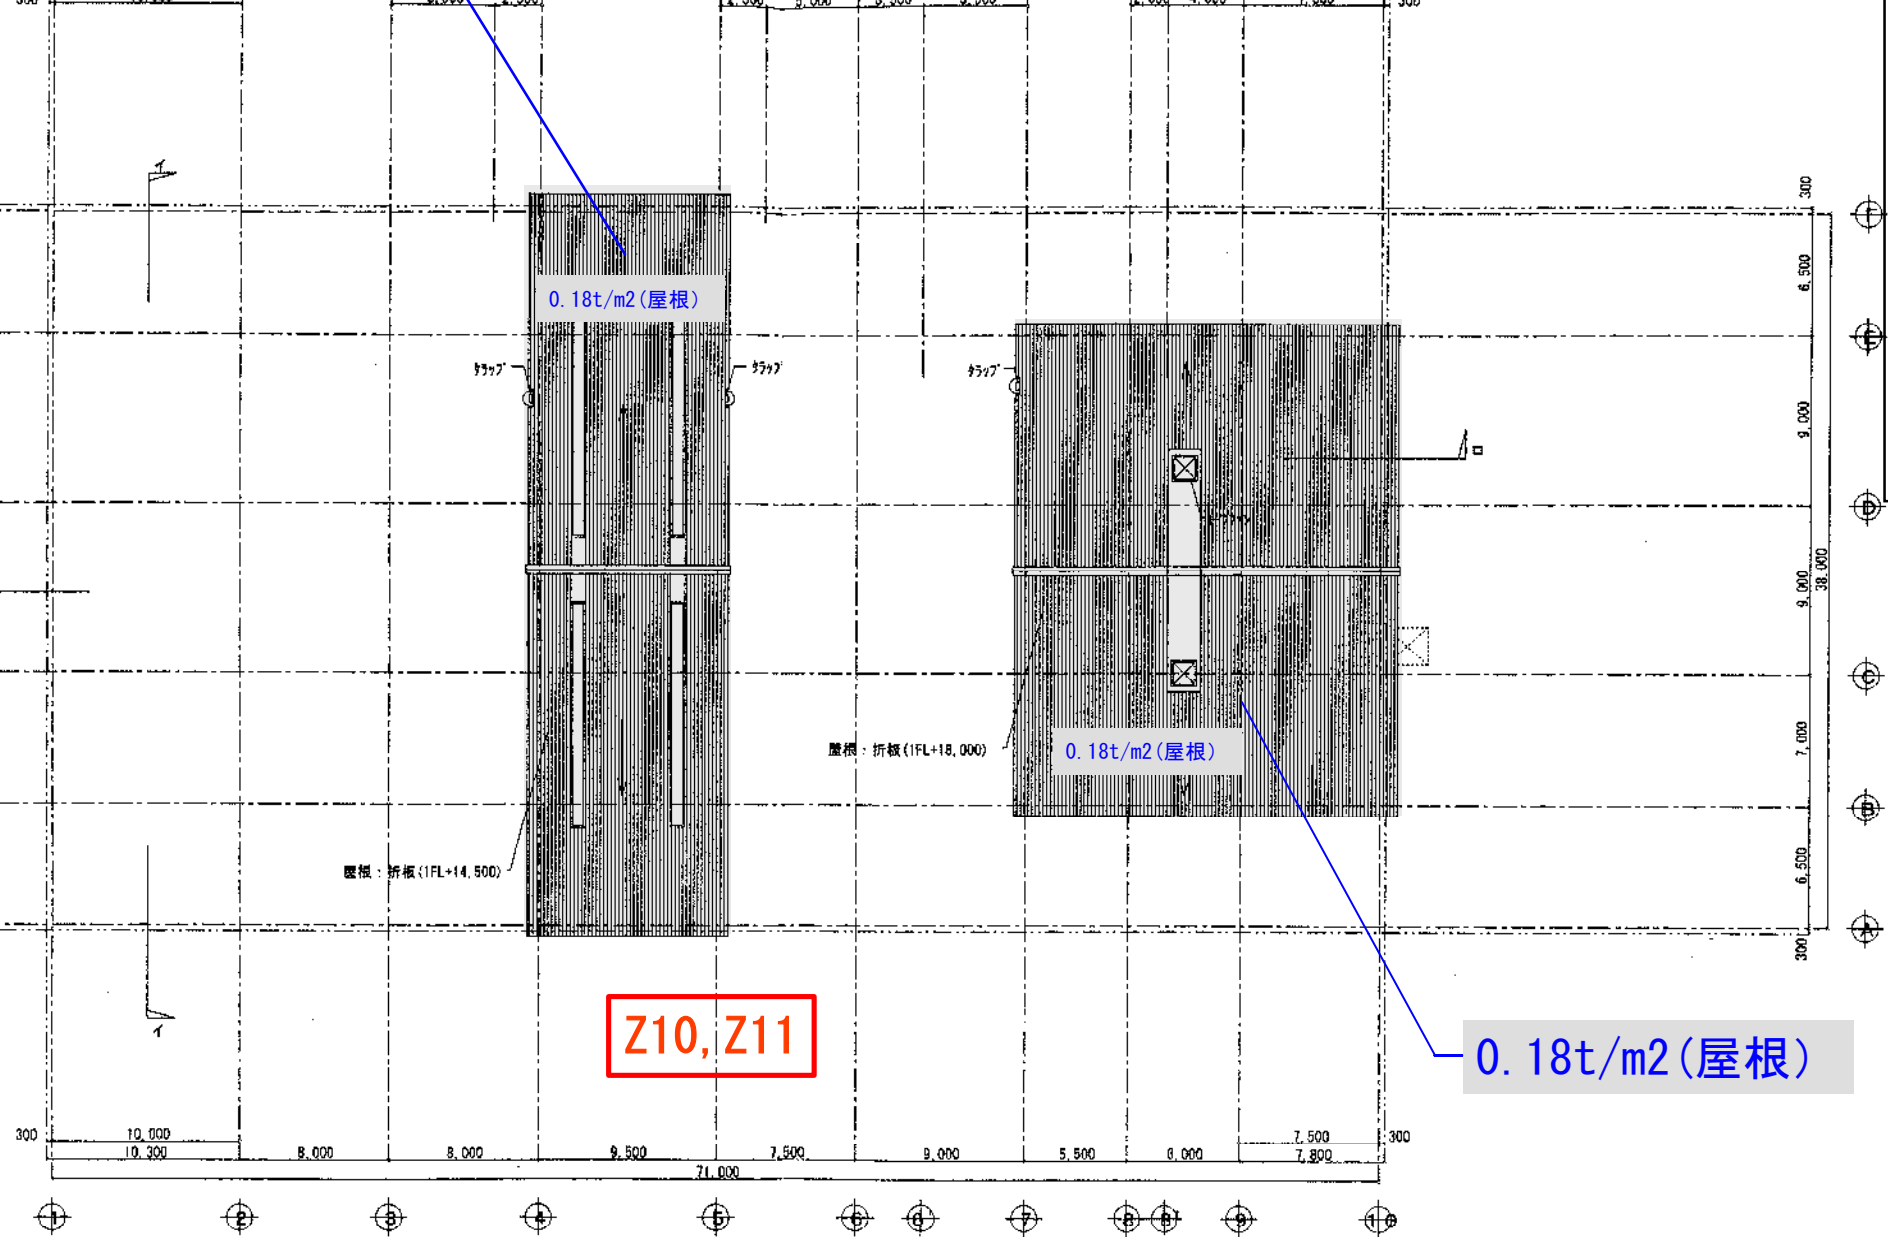

Z10, Z11

0.18t/m2(屋根)

0.18t/m2(屋根)

0.18t/m2(屋根)

屋根: 折板(1FL+14,500)

屋根: 折板(1FL+18,000)

1FL+18,000/14,500平面図 S=1:200