




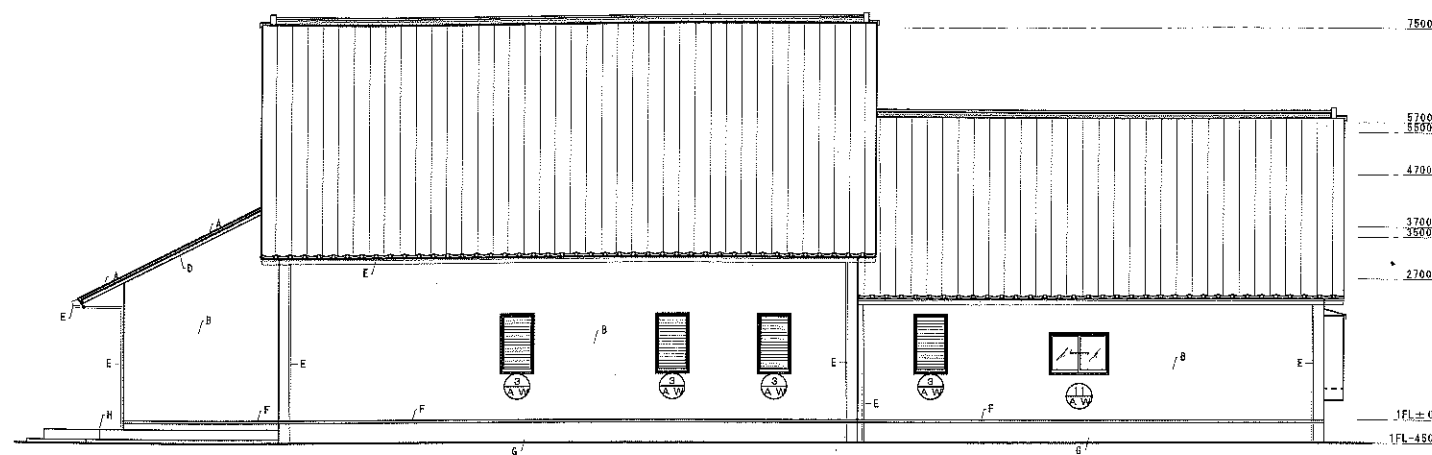


北 立面図

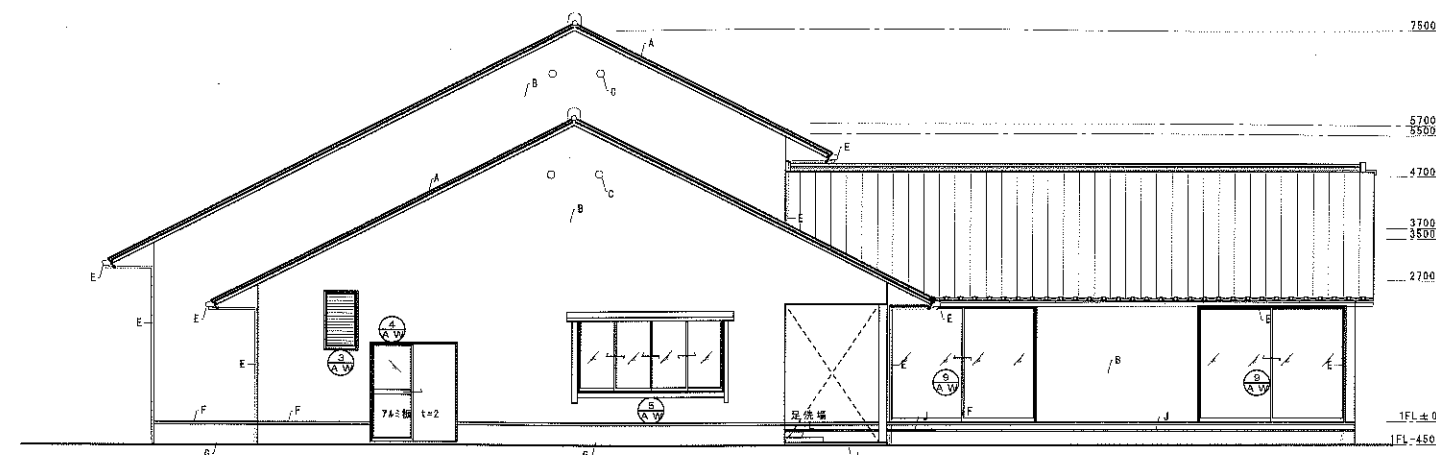

西 立面図



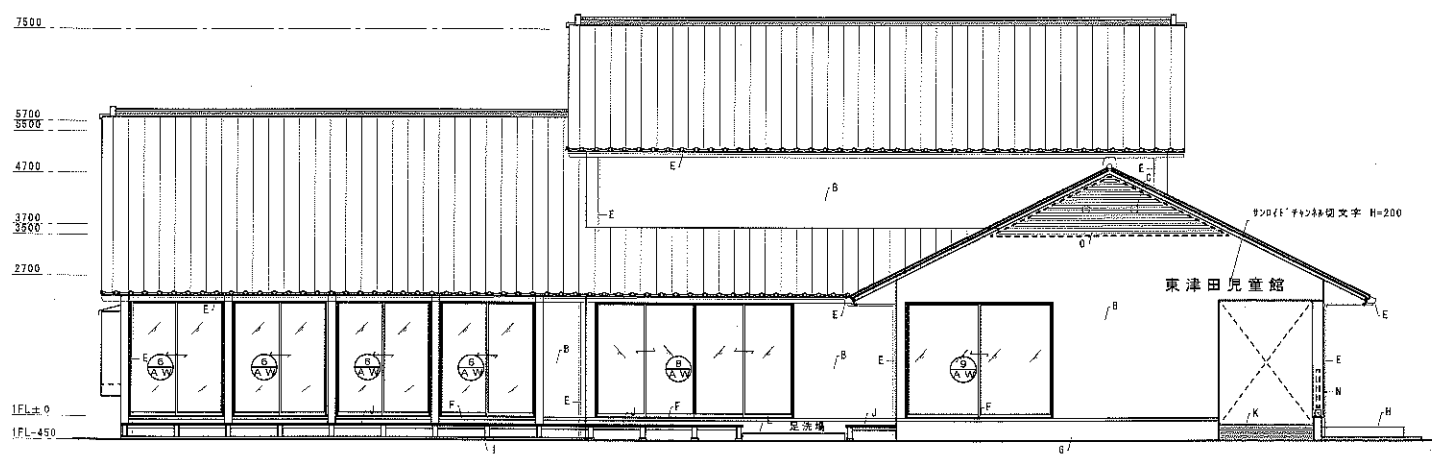


南 立面図

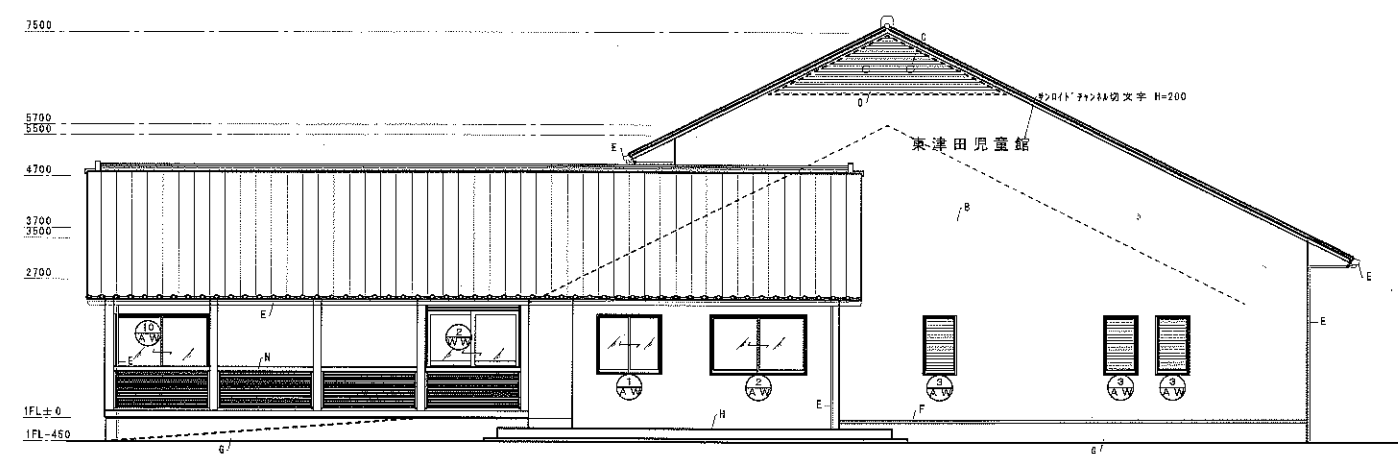

東 立面図

外部仕上表					
A	屋根	構造用合板 t=12+鉄骨120×120 t=25+垂木 60×45 50×90 5000交互+ 構造用合板 t=12下地 コーキング 石州窯瓦型和瓦 雪止瓦2段	I	縁台ボーテ	床: 磁器質タイル t=8 100角貼 (INAX MAX-100/16)
B	外壁	構造用合板 t=12+鉄骨120×120 t=25+縦断線 45×45.45×75 5000交互+防火サイディング (ニチコンフタツトMT100L) t=12の上 吹付タイル (エース化研)	J	縁合	タイル貼 t=30 (タタカ-塗り [タ-升]) 根太 (7ピトンPG タタカ-塗り [タ-升]) 60×45 5000
C	小屋裏換気口	700製 (一部フ-付)	K	スロープ	コンクリート t=100 木目仕上げ 集成材 (タタカ-塗り) 手摺35φDL
D	軒天	構造用合板貼 t=12 (タタカ- [タ-升]) 塗り、軒天下端水切タイル (タタカ- [タ-升]) W350 通気軒天見切 (ニチコンタタカ- [タ-升])	L	足洗場	コンクリート打ち放し補修 底モルタル t=30 金網仕上げ
E	軒柱・壁柱	塩ビ製 (タタカ- [タ-升]) 軒柱: S120H、壁柱: Y60	M	基礎パッキン	坂東化学基礎パッキン工法 t=20
F	水切	タタカ- [タ-升] (タタカ- [タ-升]) t=0.4 W180、防虫通気材 (21×30×19.5 フタ) 防鼠材 (フタ)	N	手摺格子	手摺りは面格子部分詳細図に依る
G	根回り市木	コンクリート打ち放し補修	O	木製格子	面格子部分詳細図に依る
H	玄関ボーテ	床: 磁器質タイル t=8 100角貼 (INAX MAX-100/12)			

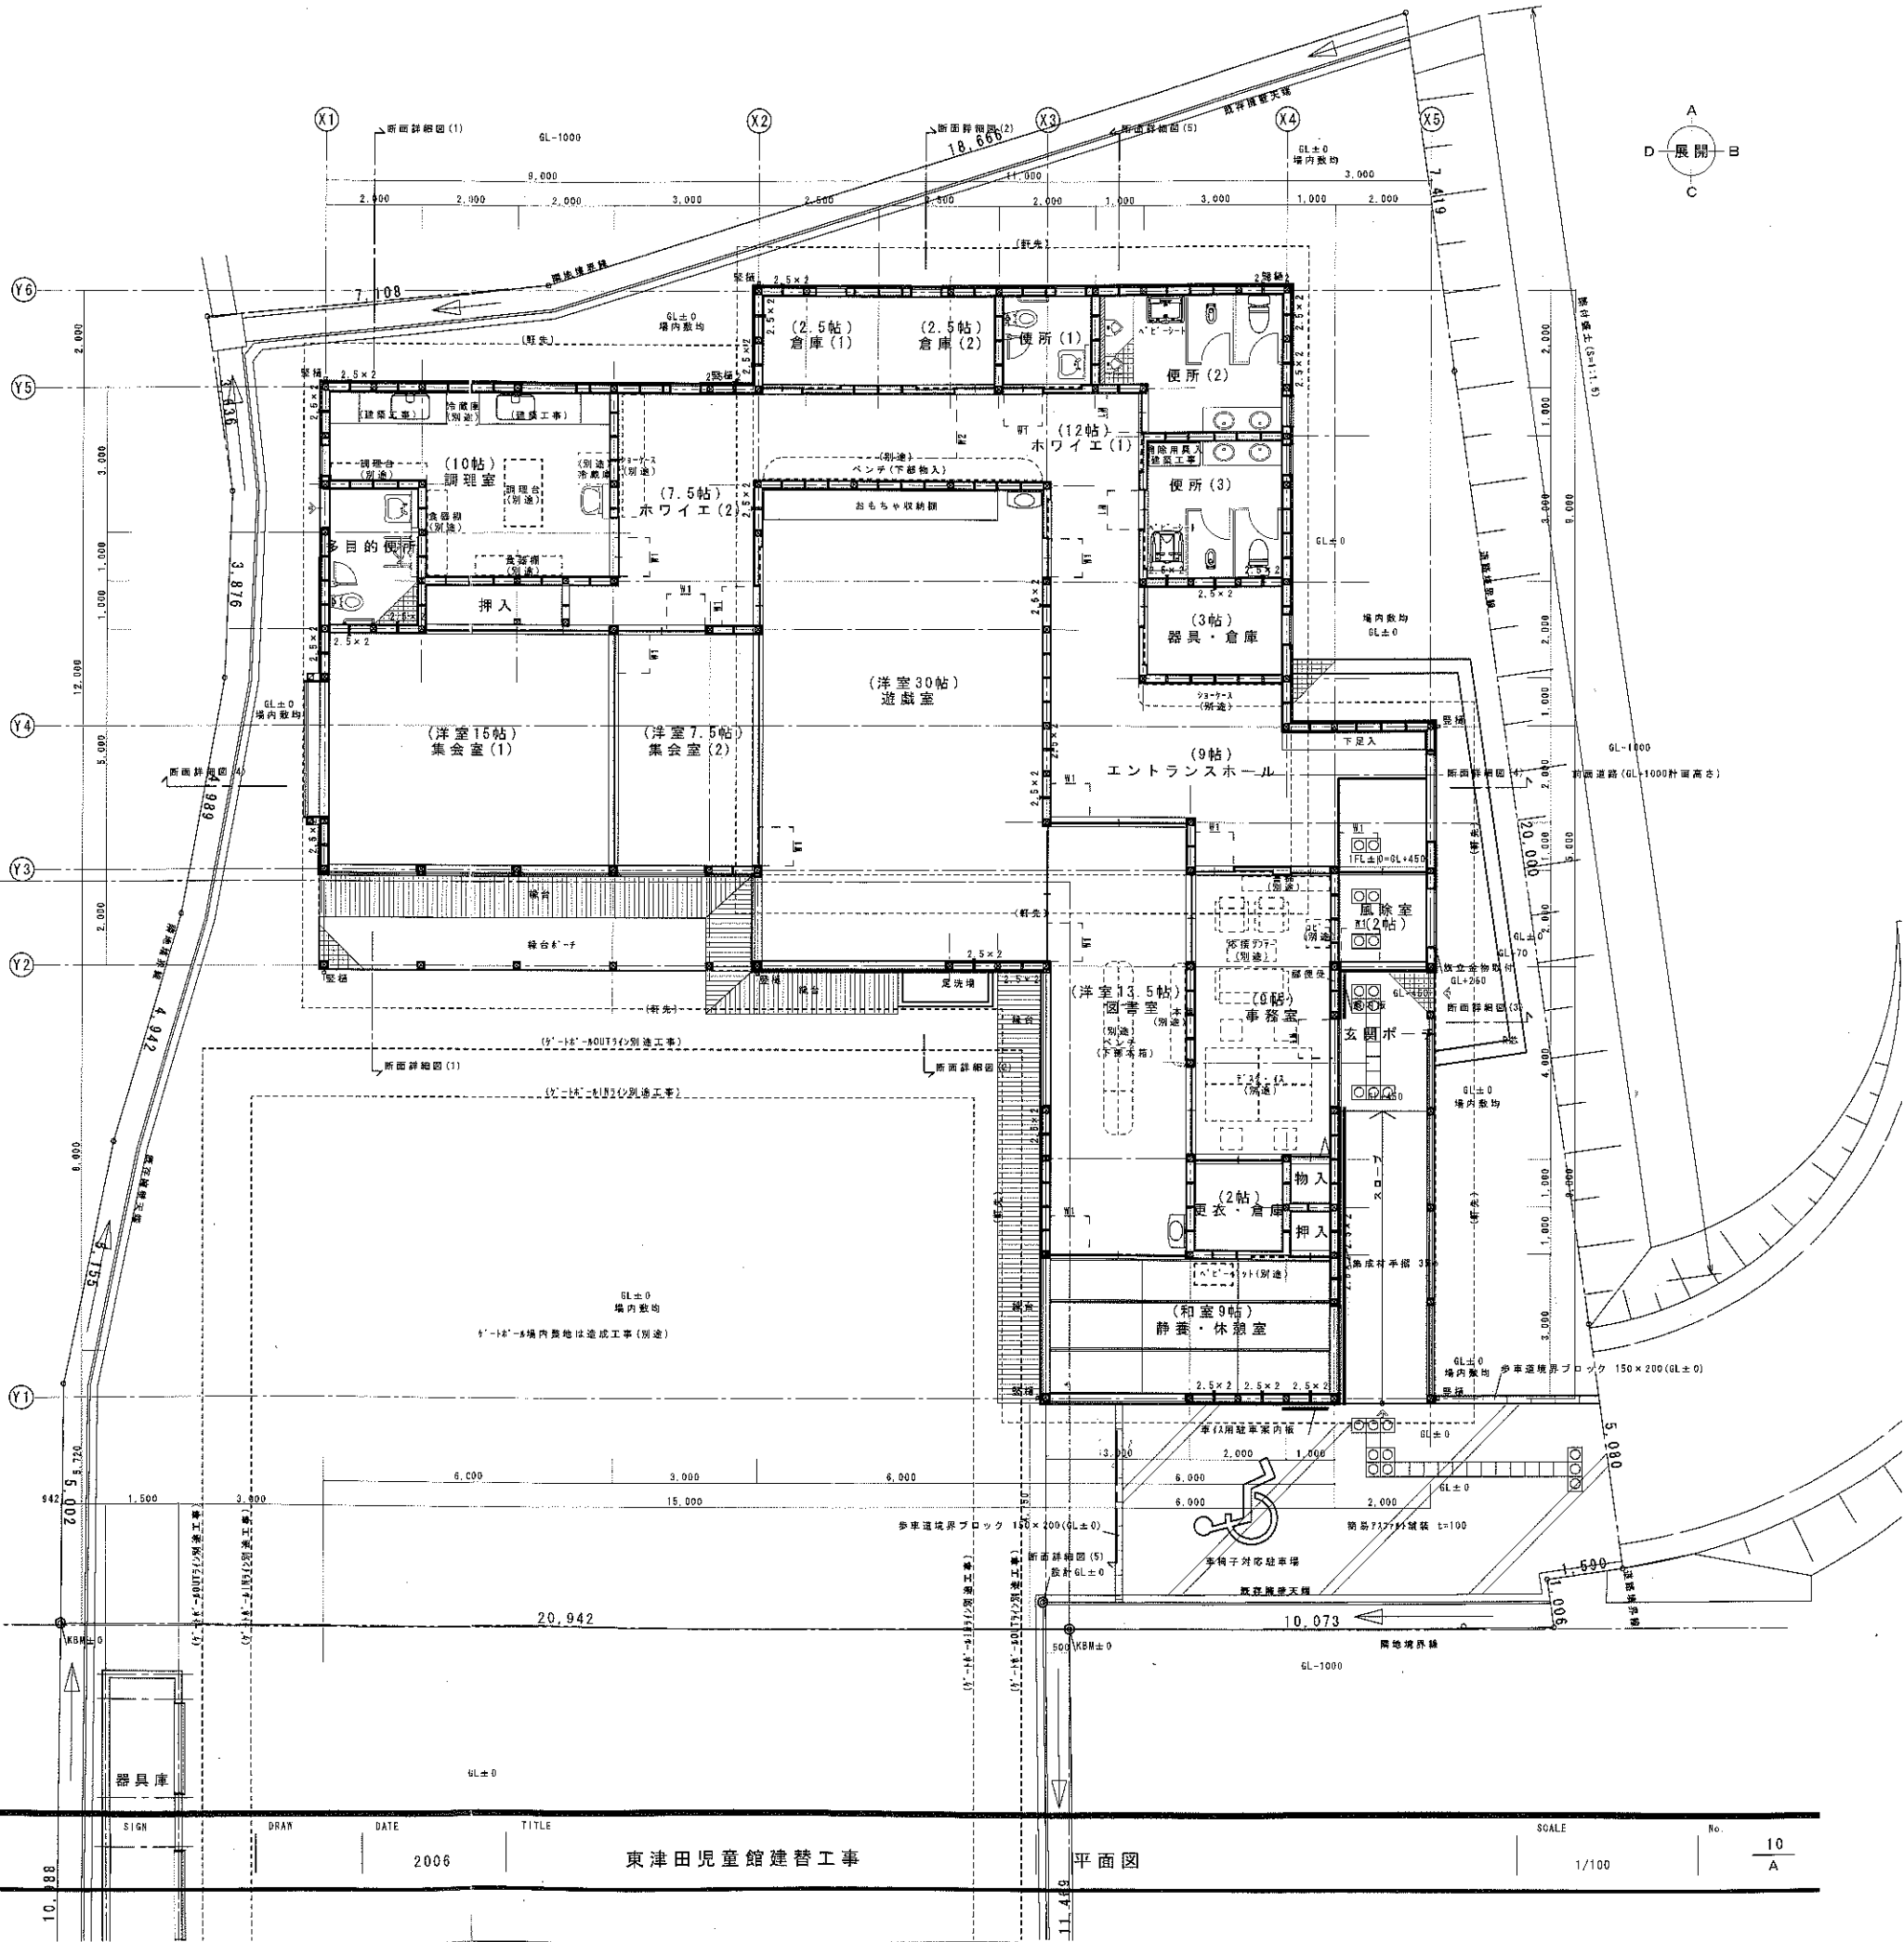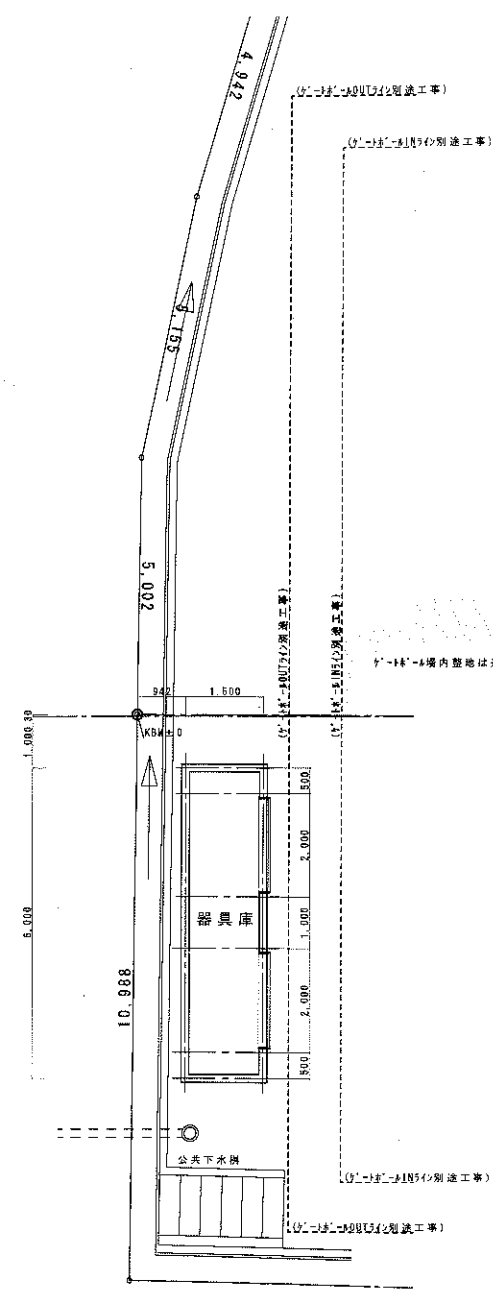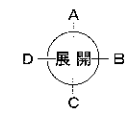

- スロープ勾配は横ひとまち条例に依る1/12以下を確保する。
- R1は建具の入口幅を横ひとまち条例に依る内法寸法800以上を確保する。
- R2は廊下幅を横ひとまち条例に依る内法寸法1600以上を確保する。