

松江市自転車等駐車場指定管理者募集要項

(令和2年度公募用)

本募集要項により、以下のとおり松江市自転車等駐車場の指定管理者を募集します。

1 施設の概要

(1) 施設の名称	松江駅西駐輪場	松江駅東駐輪場	
(2) 所在地	松江市朝日町 483 番地 2	松江市朝日町 595 番地 2	
(3) 供用開始	平成 8 年 4 月 1 日	平成 9 年 1 月 20 日	
(4) 規模	敷地面積	786.38 m ²	1,036.44 m ²
	延床面積	877.87 m ²	1,860.00 m ²
(5) 構造	鉄骨造 2 階建	鉄骨造 2 階建	
(6) 施設内容	収納台数 745 台 内訳 自転車 699 台 原付 36 台 自動二輪 10 台	収納台数 1,368 台 内訳 自転車 1,310 台 原付 48 台 自動二輪 10 台	
(7) 設置目的	良好な道路交通を確保し、自転車等の利用者の利便を図る。		
(8) 施設図面	別添のとおり		

※施設利用及び収支等の状況は仕様書に記載

2 指定期間

令和3年4月1日から令和8年3月31日まで（5年間）

ただし、地方自治法（昭和22年法律第67号。以下「法」という。）第244条の2第11項の規定に基づき、当該公の施設の管理の適正を期するために市が行う指示に指定管理者が従わない場合、その他当該指定管理者による管理を継続することが適当でないと認めるときは、指定を取り消し、又は期間を定めて管理の業務の全部又は一部の停止を命ずる場合があります。

3 問合せ先

住 所 〒690 - 8540 松江市末次町 86 番地
担当部局 松江市都市整備部建設総務課
電話番号 0852 - 55 - 5367
F A X 0852 - 55 - 5554
電子メール kensetsu@city.matsue.lg.jp

4 募集日程

- (1) 申請書の提出期間 令和2年5月22日（金）～7月10日（金）
- (2) 仕様書等の配布期間 令和2年5月22日（金）～7月10日（金）
- (3) 現地説明会 令和2年6月1日（月）
- (4) 質問の受付 令和2年5月22日（金）～6月26日（金）
- (5) 選定審議会 令和2年8月予定
- (6) 指定管理者候補者の選定 選定審議会後2週間程度
- (7) 申請の資格等 令和2年10月上旬（新たに法人等を設立する場合）

(8) 指定管理者の指定 令和2年11月議会(予定)

5 管理の基準

下記の開門時間等を標準仕様としており、経費の積算においてもこれを前提としています。申請書においては、この開館時間等の変更は認めません。

(1) 開門時間

西駐輪場 開門時間 午前5時 閉門時間 午前0時30分

東駐輪場 開門時間 午前6時 閉門時間 午後11時

ただし、指定管理者は必要があると認めるときは、市長の承認を得て臨時に開館時間を変更することができます。

(2) 休館日

なし

(3) 施設の利用の制限に関する事項

① 松江市自転車等駐車場の設置及び管理に関する条例(平成17年松江市条例第338号。

以下「条例」という。)第15条各項に定める場合には、利用を許可しないことができます。

② 条例第8条各号に該当する場合は、定期駐車承認を取り消すことができます。

③ 条例第17条各号に該当する場合は、退場を命ずることができます。

(4) 施設の利用の許可及び承認について

条例、松江市自転車等駐車場の設置及び管理に関する条例施行規則(平成17年松江市規則第246号。以下「規則」という。)等に従ってください。

(5) 利用料金

松江市自転車等駐車場の管理運営に当たっては法第244条の2第8項の規定に基づく「利用料金制」を採用します。

利用料金制度とは、利用者が支払う利用料金を直接指定管理者の収入とすることができる制度です。

(6) 松江市情報公開条例の適用について

指定管理者は、松江市情報公開条例(平成17年松江市条例第14号)第31条の2の規定に基づき、情報公開の努力義務を負います。また、指定管理者に指定された後に松江市と締結する協定書において、松江市から管理業務に関する文書等(管理業務の遂行に当たり作成し、又は取得した文書、図画及び電磁的記録等で指定管理者が保有しているもの)の提出の求めがあった場合には、これに応じなければならない義務を負います。

(7) 松江市個人情報保護条例の適用について

指定管理者は、管理業務の遂行に伴って個人情報を取り扱う場合には、個人情報の適正管理に関して松江市個人情報保護条例(平成17年松江市条例第15号)第11条の2の規定に基づき徹底した個人情報の保護に努める義務を負います。また、別紙1に定める事項を遵守してください。なお、個人情報の漏洩等の行為には、松江市個人情報保護条例第43条、第44条及び第46条に基づく罰則が適用される場合があります。

(8) 松江市暴力団排除条例の適用について

指定管理者は、松江市が設置した公の施設が暴力団(暴力団員による不当な行為の防止等に関する法律(平成3年法律第77号)第2条第2号に規定する暴力団をいう。以下同じ。)の活動に利用され、又は暴力団の財産上の利益になるおそれがあると認められるときは、当該公の施設の利用の許可について定める他の条例の規定にかかわらず、当該条例の規定に基づく利用の許可をせず、又は当該利用の許可を取り消すなどの対応を徹底しなければなりません。また、警察が公の施設において排除措置の対象となる行為が行われている又は行われるおそれがあるとして、暴力団員等による公の施設の利用停止を求める要請があった場合においても同様の対応を行わなければなりません。

(9) 障がい者への合理的配慮の提供について

指定管理者は、障害を理由とする差別の解消の推進に関する法律（平成 25 年法律第 65 号）に基づき、主務大臣の対応方針を遵守することに加え、必要に応じ、松江市が定めた「職員対応要領」を踏まえた合理的配慮を提供することに留意してください。

6 業務の範囲

- (1) 松江市自転車等駐車場の施設及び設備（以下「施設等」という。）の利用の許可に関する業務
- (2) 利用料金の徴収、減免及び還付に関する業務
- (3) 施設等の維持管理に関する業務
- (4) 放置自転車対応に関する業務
- (5) その他松江市自転車等駐車場の管理に必要な業務

※詳細は仕様書を参照してください。

7 指定管理業務に関する経費等

- (1) 松江市は、松江市自転車等駐車場の管理に必要な経費として、一定額の指定管理料を毎年度予算の範囲内で支払います。この指定管理料の金額については、収支予算書の提出によって申請者からの提案を受けます。ただし、年間指定管理料は下記の支出見込額から収入見込額を差し引いた額を上限とします。指定管理者に決定した場合、提出された収支予算書の提案額及び年度ごとに提出される年度事業計画書に基づき松江市と指定管理者との間で締結する協定書で定めた額を支払うものとします。また、指定管理料は分割支払とすることとし、分割方法や支払時期についても協定書で定めます。

支出見込額 31,161千円

収入見込額 7,483千円

年間指定管理料 23,678千円（消費税及び地方消費税を含みます。）

- (2) 松江市が指定管理者に支払う指定管理料のうち、「修繕費」は年度末に精算します。修繕費の精算は、原則として松江市が仕様書の支出見込額で提示した修繕費の額に対する不用額の精算とし、不足額の精算は行いません。
- (3) 指定管理者は、自主事業により収入を得た場合、その収入を自らに帰属させることができます。なお、自主事業の実施にはあらかじめ松江市との協議が必要です。また、施設を利用して自主事業を実施する場合には、条例・規則等に規定する施設の利用料等を支払う必要があります。

※自主事業についての詳細は仕様書に記載

8 申請の資格等

この募集要項により申請をしようとする団体は、以下の資格要件の全てを満たしている必要があります。

- (1) 団体であること。（法人格の有無は問わない。）
- (2) 松江市内に営業所等を置く又は置こうとするものであること。
- (3) 地方自治法施行令（昭和 22 年政令第 16 号）第 167 条の 4 に規定するものに該当しないものであること。
- (4) 会社更生法（平成 14 年法律第 154 号）、民事再生法（平成 11 年法律第 225 号）等の規定に基づき更生又は再生手続をしていないものであること。
- (5) 松江市が行う建設工事等の請負又は物品の製造の請負、売買等の指名競争入札について指名保留又は指名停止措置を受けていないものであること。

- (6) 松江市税、消費税及び地方消費税について滞納がないものであること。ただし、申請時点で松江市内に営業所等を置かない団体については、申請者の所在する市町村民税について滞納がないものであること。
- (7) 暴力団又はその構成員（暴力団の構成団体の構成員を含む。）若しくは暴力団の構成員でなくなった日から5年を経過しない者の統制の下にない団体であること。
- (8) 指定管理者の責に帰すべき事由により、2年以内に本市又は他の地方公共団体から指定の取消しを受けたものでないこと。
- (9) 労働基準法等の労働関係法令の違反により公訴、送検又は命令等の行政処分（是正勧告等の行政指導を除く。）を2年以内に受けていないこと。
- (10) 自らが主体となって指定管理業務を行う予定であること。
 - ※「6業務の範囲」に掲げる指定管理者の業務の全てを他の者に委託してはならない。
 - ※主体となって指定管理業務を行う予定のない持株会社（私的独占の禁止及び公正取引の確保に関する法律（昭和22年法律第54号）第9条第4項第1号に規定するものをいう。）、組合（民法（明治29年法律第89号）第667条に規定するものをいう。）、有限責任事業組合（有限責任事業組合契約に関する法律（平成17年法律第40号）第2条に規定するものをいう。）及びこれらに類するものが申請しようとする場合には、主体となって指定管理業務を行う予定の子会社又は組合契約の当事者等とグループを構成すること。

（留意事項）

- ※ 複数の法人等で構成される団体（以下「グループ」という。）で申請される場合は以下の点に留意してください。
 - グループの適切な名称を設定し、代表となる法人等を選定してください。なお、申請後の代表団体及び構成団体の変更は原則として認めません。
 - グループの概要がわかる書類（グループの名称及び代表団体、構成団体の名称、所在地、連絡先、業務及びリスク分担内容、グループに係る協定書等）を添付してください。
 - 当該グループの構成団体は、別のグループの構成団体となる又は単独で申請することはできません。
 - 指定管理者指定申請書（様式第1号）、松江市自転車等駐車場の管理運営に関する事業計画書（別添1）及び収支予算書（別添2）以外の添付書類については、構成団体ごとに提出してください。
- ※ 松江市自転車等駐車場の管理のために新たに法人等を設立する場合には、その法人等の予定名称で、法人等設立予定の任意団体として申請してください。なお、この場合10月上旬までに、登記事項証明書を提出してください。
- ※ グループに係る協定書等については、申請時は未締結であっても差し支えありませんが、指定管理者の候補者となった場合には締結済の協定書等の提出を求めます。

9 申請の手続

この要項により指定管理者の指定を受けようとするものは、次に掲げる書類を提出期間内に提出してください。

- (1) 指定管理者指定申請書（様式第1号）
- (2) 松江市自転車等駐車場の管理運営に関する事業計画書（別添1）
 - 本要項の別紙2（指定管理者選定審査基準）に記載している「具体的な審査項目」については、事業計画書にもれなく記載してください。
- (3) 松江市自転車等駐車場の管理運営に関する収支予算書（別添2）
 - ① 指定期間各年度分及び指定期間を通じての収支予算書を作成してください。
 - ② 修繕費については、松江市が仕様書の支出見込額で提示した修繕費の額とし、その額を記載してください。
 - ③ 消費税及び地方消費税の税率は、この申請においては指定期間の全てにわたって現

行の10%で計算してください。(経過措置、軽減税率に該当するものは該当する税率で計算すること。)

- ④ 自主事業を実施する場合は、自主事業に関する収支予算書を別個に作成し、提出してください。
- (4) 団体の概要書類
 - ① 定款又は寄付行為(法人以外の団体にあつては会則等)
 - ② 役員の名簿及び履歴書(役員の氏名、フリガナ、住所、生年月日を記載し、職歴がわかる程度のもの)
 - ③ 当該団体の概要、過去3年間の事業報告書、収支計算書、貸借対照表、財産目録又はこれらに準ずる書類(新規設立団体の場合は不要)
 - ④ 申請書を提出する日の属する事業年度における団体に関する事業計画書及び収支予算書
- (5) その他証明等書類
 - ① 法人の登記事項証明書
 - ② 松江市税について、滞納(納期限が到来していないものを除く。)がない旨の証明書(新規設立団体の場合は不要)

ただし、申請時点で松江市に営業所等を置かない団体については、申請者の所在する市町村民税について滞納がない旨の証明書(様式は当該市町村の定めるものとします。)

※ 法人に係る証明書発行の申請の際には、法人名の委任状が必要となりますので事前にホームページ等でご確認ください。
 - ③ 消費税及び地方消費税について、滞納(納期限が到来していないものを除く。)がない旨の証明書(新規設立団体の場合は不要)
 - ④ 申請の資格を満たしている旨の誓約書(別添3)
 - ⑤ 防火管理者の資格を有していることがわかるもの
- (6) 提出部数
 - ① 上記(1)～(4)の書類;
正本1部、副本9部
 - ② 上記(5)の書類;
正本1部、副本1部
- (7) 提出場所
「3 問合せ先」に記載する場所
- (8) 提出方法
持参又は郵送
- (9) 提出期間
令和2年5月22日(金)から令和2年7月10日(金)午後5時15分まで。
郵送の場合は書留とし、同時刻までの必着とします。
- (10) 申請に当たっての留意事項
 - ① 提出された書類は、返却いたしません。
 - ② 提出された書類の内容を変更することはできません(軽微な修正は除きます。)
 - ③ 申請書類の記載内容の誤り、漏れ等により、書類提出後に資料追加を求める場合があります。この場合の提出資料は原則参考として扱い、申請書類の修正としては扱いません。
 - ④ 申請に係る経費は、すべて申請者の負担とします。
 - ⑤ 提出された書類は情報公開の請求により開示することがあります。
 - ⑥ 提出された書類の一部については申請の資格を確認するための資料として関係機関に提供する場合があります。

10 仕様書等の配布

- (1) 配布期間

令和2年5月22日（金）から令和2年7月10日（金）までの毎日、午前8時30分から午後5時15分まで。ただし、土・日曜日、休日は除きます。

(2) 配布場所

「3 問合せ先」に記載する場所。又は<松江市ホームページ-事業者向け情報-指定管理者-指定管理者公募のお知らせ>からもダウンロードできます。

(松江市ホームページ <http://www.city.matsue.shimane.jp/>)

1.1 現地説明会

現地説明会は次のとおり開催します。

(1) 開催日時 令和2年6月1日（月）10時から12時まで

(2) 開催場所 松江駅東駐輪場

※ 現地説明会への参加を希望される団体は、5月28日（木）までに「3 問合せ先」に参加希望を電話でお伝えください。

※ 現地説明会には、本募集要項及び仕様書を持参してください。

1.2 質問事項の受付

募集要項及び仕様書の内容等に関する質問を次のとおり受け付けます。

(1) 受付期間 令和2年5月22日（金）から6月26日（金）まで

(2) 受付方法 質問票（別添4）に記入の上、FAX又は電子メールで提出してください。

※ 質問及び回答については、松江市のホームページ上でその概要を公表します。

1.3 指定管理者の候補者の選定の基準

(1) 審査方法

指定管理者の候補者の選定に当たっては、松江市公の施設に係る指定管理者の指定手続き等に関する条例（平成17年松江市条例第396号）第14条の規定に基づき設置された「松江市公の施設指定管理者選定審議会」（以下「選定審議会」という。）において、下記の点を基準とし面接審査などにより総合的に評価して選考します。（審査基準の詳細は別紙2に記載）

- ① 当該施設の運営において住民の平等な利用が確保されること。
- ② 当該施設の効果を最大限に発揮するとともに効率的な管理が図られること。
- ③ 当該施設の管理を安定して行う物的能力及び人的能力を有すること。
- ④ 前3号に掲げるもののほか、市長等が当該施設の性質等に応じて別に定める基準。
- ⑤ 別紙2（指定管理者選定審査基準）に記載する配点合計の60%（129点）を最低基準点とします。申請者が最低基準点に満たない場合、選定審議会の総合的な判断を踏まえ、指定管理者の候補として、適格者としません。

(2) 審査の内容

① 応募の書類の確認

団体からの提出書類について建設総務課で確認します。申請資格を満たしていない場合は失格となります。また、申請書類の提出漏れがある場合、提案内容が仕様書の内容を満たしていない場合等により、適正な選定審議が困難であると市が判断した場合も失格となります。失格の場合、選定審議会において面接審査の対象とせず、指定管理者の候補者に選定しません。

② 選定審議会

選定審議会では、提出された申請書類によるプレゼンテーション（1団体20分）を行っていただきます。追加資料の提出は認めません。

提案内容について総合的に審査し、指定管理者の候補者を選定します。

③ 審査結果の通知

審査の結果は、応募団体に郵送で通知します。

④ 選定結果の公表

選定審議会の選定結果については、指定管理者の指定後、次の項目を市ホームページに公表します。

ア 指定管理者名及び所在地

イ 応募団体数

ウ 選定審議会における評価点数（プレゼンテーションを行った全応募団体の評価点数）

※指定管理者となった団体以外の団体名は掲載しません。

1.4 指定管理者の指定及び協定

上記により選定した団体を指定管理者の候補者として、令和2年11月定例松江市議会へ提案し（予定）、議決されれば指定管理者として指定します。

※ 指定管理者の指定は、法に基づく「行政処分」であり、同法に規定する「入札」ではありません。

議会の議決により指定管理者に指定されると、松江市公の施設に係る指定管理者の指定手続きに関する条例に基づき当該施設の管理及び運営に関する詳細事項について協定を締結しなければなりません。

指定管理者の候補者に選定された団体は、「正当な理由」なく、協定の締結を拒むこと、又は指定を辞退することはできません。

また、指定管理者の候補者として選定されてから、議会で議決されるまでの間、又は議決されてから指定期間開始までの間に「8 申請の資格等」に記載する申請の資格を満たさなくなる等、指定管理者として施設を管理させることが適当でない事象が発生した場合には、指定管理者の候補者としての選定又は指定管理者の指定を取り消す場合があります。なお、取消により指定管理者（の候補者）に損害が生じて、松江市はその賠償の責めは負いません。

1.5 業務遂行の準備

指定管理者に指定された後は、自己の責任及び負担において、令和3年4月1日から円滑に松江市自転車等駐車場の管理に係る業務を遂行できるように、人的及び物的体制を整えてください。なお、業務の引継ぎが必要な場合は、随時行うこととします。

1.6 指標の設定

(1) 公の施設の目的を効果的に達成するため、指定管理者が取り組む活動の指標を下記のとおり設定します。指定管理者は、この指標において自ら目標数値を設定し、達成できるような事業計画を作成した上で、活動を行ってください。

指標分類	指標	数値
インプット指標	・配置職員数	・6人以上
アウトプット指標	・年間利用件数 ・モニタリング（満足度） 年2回	・48,000人以上 ・アンケートの利用満足度で「普通」以上の回答割合が70%以上
アウトカム指標	・駅前周辺の道路環境、景観の	・自転車等放置禁止区域にお

	保全	ける放置自転車等警告書添 付件数年間 1,200 件以下
--	----	---------------------------------

※ 「アウトプット指標」は指定管理者が行う活動そのものの結果、「アウトカム指標」は活動によって市民等にもたらした成果・価値（施設の設置目的にどれだけ貢献したか、市民等にどのような影響をもたらしたか）を示します。

- (2) 松江市は、指定管理者から提出される年間事業報告書及び月別事業報告書等により、指標の達成状況等を確認します。

17 指定管理者の業務実施に関する評価

指定管理者の活動状況については、毎年度、設定した指標等に基づいて評価を行い、その結果を松江市のホームページ等で公表します。

18 調査等及び監査

松江市は、指定管理者の管理する施設の適正を期すため、必要があると認めるときは、指定管理者に対して、当該管理の業務又は経理の状況に関し報告を求め、実地に調査し、又は必要な指示をすることができます。指定管理者がこれに従わない場合、松江市は指定管理者の指定を取り消すことができます。

また、監査委員等が松江市の事務を監査するのに必要があると認める場合、指定管理者に対して出頭を求め、実地に調査し、又は帳簿書類その他の記録の提出を求められる場合があります。

19 指定期間満了以前の指定の取消し

- (1) 松江市は指定管理者が「18 調査及び監査」の指示に従わないとき、法令及び条例に重大な違反をしたとき、その他指定管理者の責任に帰すべき理由により指定管理者による管理を継続することができないと認めるときは、その指定を取り消し、又は期間を定めて管理業務の全部又は一部の停止を命じることができます。
- (2) 上記 (1) により指定管理者の指定が取り消され、又は業務停止となった場合、指定管理者に損害が生じて、松江市はその賠償の責めは負いません。
- (3) 指定管理者から指定の取消しの申出があった場合には、取消しの可否、損害賠償等必要な事項について双方で協議して対応を定めます。

20 その他

- (1) 本件公募は指定管理者候補者を選定するために実施するものであり、この度提案いただく事業計画は公募提案用です。したがって、指定管理者候補者に選定された際は、別途事業計画書を提出し、市の承認を得る必要があります。
- (2) 本件指定管理について、原則として、現行の施設、備品の管理を行うものであり、指定管理開始前に、指定管理者予定者による要望による施設の改修、新規備品の購入、施設運用の変更については原則行いませんのでご注意ください。
- (3) 本件公募に係る募集要項、仕様書等については、新型コロナウイルス感染症の影響が生じる前の状況を基に作成しています。本件提案にあたっては、新型コロナウイルス感染症の影響は考慮せず、事業計画、収支予算等を提案してください。
- (4) 指定期間中に、新型コロナウイルス感染症等による影響が生じた場合は、市及び指定管理者は、施設の運営、指定管理料の取り扱い等について、協議の上、対応することとします。

個人情報取扱特記事項

(基本的事項)

第1条 指定管理者は、個人情報の保護の重要性を認識し、この協定による業務の実施に当たっては、個人の権利利益を侵害することのないよう、個人情報の取扱いを適正に行わなければならない。

(秘密の保持)

第2条 指定管理者は、この協定による業務に関して知り得た個人情報を他に漏らしてはならない。この協定が終了し、又は解除された後においても同様とする。

(収集の制限)

第3条 指定管理者は、この協定による業務を行うために個人情報を収集するときは、その業務の目的を明確にし、目的を達成するために必要な範囲内で、適正な方法により収集しなければならない。

(適正な維持管理)

第4条 指定管理者は、この協定による業務に関して知り得た個人情報について、漏えい、滅失、き損及び改ざんの防止その他の個人情報の適正な管理のために必要な措置を講じなければならない。

(個人情報の持出しの禁止)

第5条 指定管理者は、この協定による業務の実施に当たって、個人情報を事業所から持ち出してはならない。

(目的外利用及び提供の禁止)

第6条 指定管理者は、この協定による業務に関して知り得た個人情報をこの協定による業務の目的外に利用し、又は第三者に提供してはならない。

(再委託の禁止)

第7条 指定管理者は、松江市が承諾した場合を除き、この協定による業務を自らが行い、第三者に委託し、又は請け負わせてはならない。

(第三者への委託等の準用)

第8条 この特記事項は、指定管理者が、松江市の承諾に基づき、この協定による業務を第三者に委託し、又は請け負わせるときに準用する。

(従業者の明確化)

第9条 指定管理者は、個人情報を取扱う業務に従事している者を明確にし、松江市から要請があったときはその者を速やかに報告するものとする。

(従業者に対する教育及び監督)

第10条 指定管理者は、その業務に従事している者に対して、在職中及び退職後においてもこの協定による業務に関して知り得た個人情報を正当な理由なく他人に知らせ、又は不当な目的に使用した場合には、罰則が科せられることその他個人情報の保護に関して必要な事項を教育するとともに、その監督を行うものとする。

(複写又は複製の禁止)

第11条 指定管理者は、この協定による業務を処理するために松江市から引き渡された個人情報が記録された資料等を松江市の承諾なしに複写し、又は複製してはならない。

(資料等の返還等)

第12条 指定管理者は、この協定による業務を処理するために、松江市から引き渡され、又は指定管理者自らが収集若しくは作成した個人情報が記録された資料等は、この協定の完了後直ちに松江市に返還し、又は引き渡すものとする。ただし、松江市が別に指示したときは当該方法によるものとする。

(調査)

第13条 松江市は、指定管理者がこの協定による業務を処理するに当たり、取り扱っている個人情報
の状況について、随時調査することができる。

(事故報告)

第14条 指定管理者は、この協定に違反する事態が生じ、又は生ずるおそれのあることを知ったと
きは、速やかに松江市に報告しなければならない。

(事故発生時の責任)

第15条 指定管理者は、個人情報の漏えいにより松江市及び第三者に損害を与えた場合は、その損害
額等について協議のうえ、この協定及び特記事項の終了又は解除の有無に関わらず、この協定の
定めに従うものとする。



(改善)

第16条 松江市は、指定管理者がこの協定による業務を処理するために取り扱っている個人情報に
ついて、その取扱いが不相当と認められるときは、指定管理者に対して必要な改善をさせること
ができる。

別紙2

松江市自転車等駐車場指定管理者選定審査基準



審査基準		具体的な審査項目		配点内訳
1	住民の平等な利用の確保に関して	1-1	平等な利用のために適切な方策がとられているか	10
2	施設の効果の最大限の発揮及び施設の効率的な管理に関すること	2-1	事業計画の内容が施設の設置目的に沿ったものになっているか	10
		2-2	適切な数値目標が設定されているか	10
		2-3	利用促進（自主事業を含む）のための計画が練られているか	15
		2-4	利用者等のニーズの把握や自らの管理運営状況をチェックするモニタリング体制が優れているか	15
		2-5	利用者のサービス向上につながる優れた提案となっているか	15
		2-6-1	収支計画は適切かつ実現可能であるか (過大な収入が見込まれている、必要な経費が支出に計上されていないなど、不適切な点はないか)	20
		2-6-2	指定管理料の上限額に対する経費削減 (上限額からの減額が大きいほど高得点) <u>算式</u> 配点 × (上限額 - 提案額) / (上限額 - 審査基準額) ※審査基準額は、公募の状況(新規、更新)によって設定します。 ※上限額、応募団体の提案額は、指定期間の平均額とします。 ※点数の算出に伴う小数点以下は切り捨てます。	20
3	施設の管理を安定して行う物的能力及び人的能力に関すること	3-1	安定した運営ができる財務状況であるか	10
		3-2	同類施設の運営実績があり、運営ノウハウを有しているか (業務委託を予定している場合、その委託の範囲は適正か。また、施設の管理が適切に実施されるか)	10
		3-3	事業計画を実施するための適正な組織・人員配置が練られているか	15
		3-4	施設管理に必要な有資格者(経験者)等が確保されているか	10
		3-5	業務従事者への研修等が十分に確保されているか (安全対策、個人情報保護等)	10
		3-6	緊急時、災害時の対応策や利用者の安全が十分考えられており、責任者や連絡体制が明確にされているか	15
		3-7	利用者からの苦情・要望への対応策は適切か	10
4	地域活性化への貢献	4-1	市民を雇用する計画があるか	10
5	その他	5-1	関係法令、条例等を遵守するための責任体制が整えられているか	10
				215

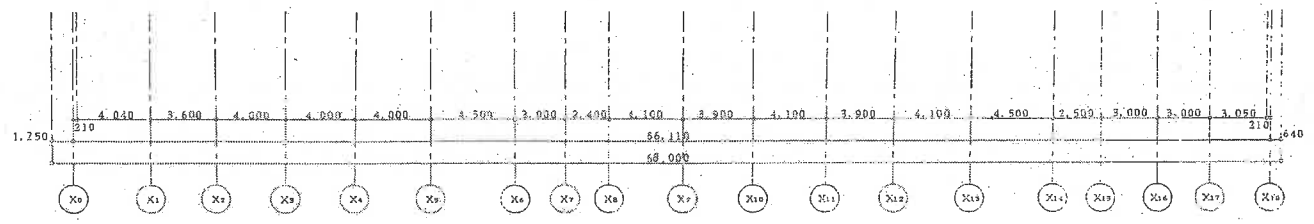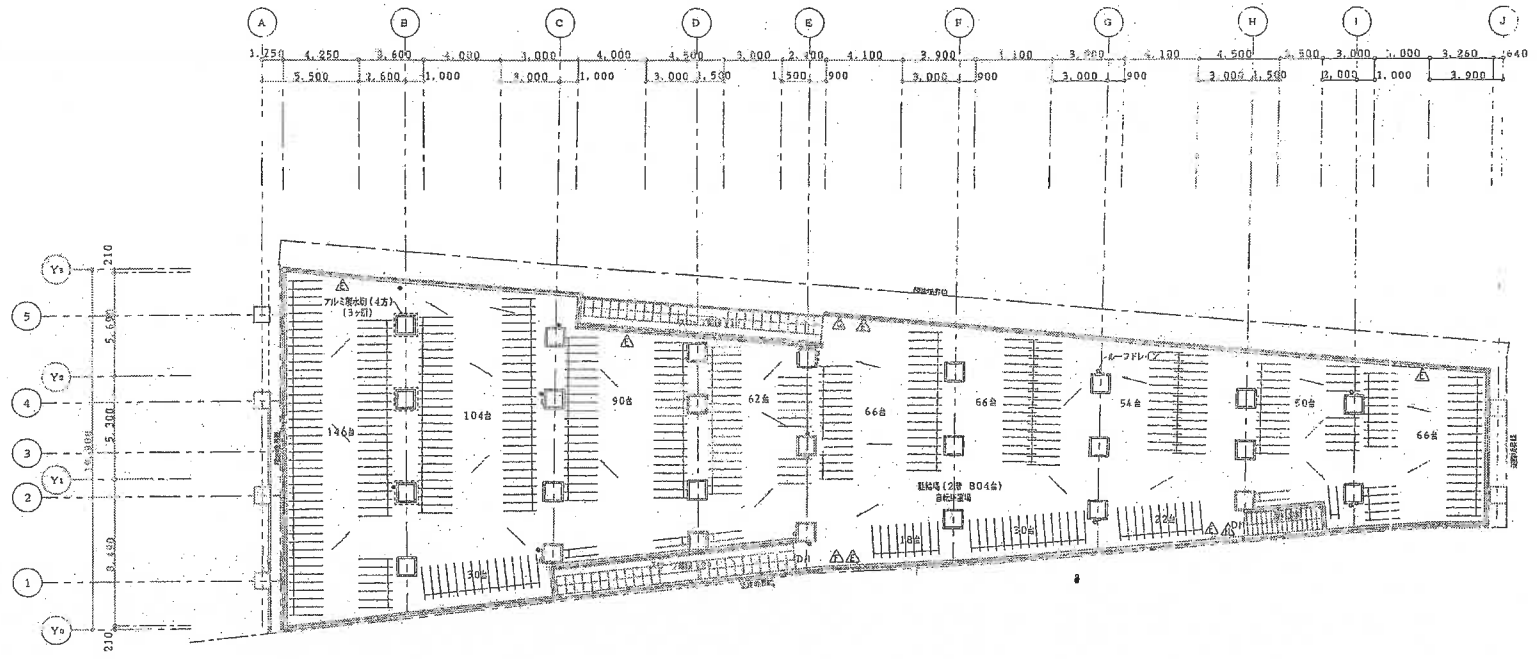

屋根平面図 1:200


特記

工事名	松江駅東駐輪場増設工事	H
図面名	屋根平面図	SCALE NC

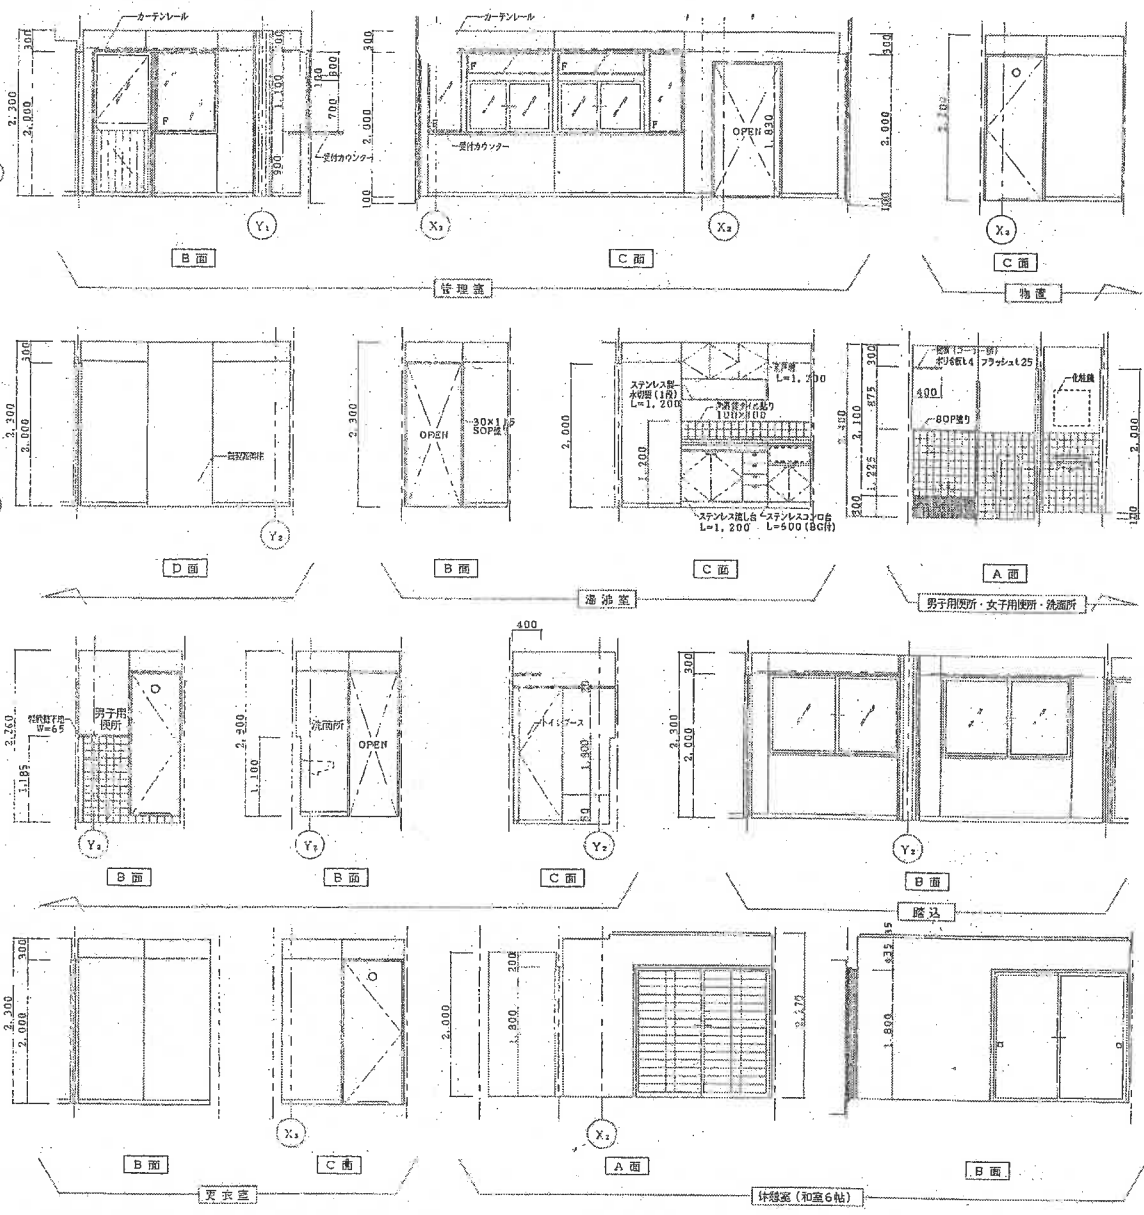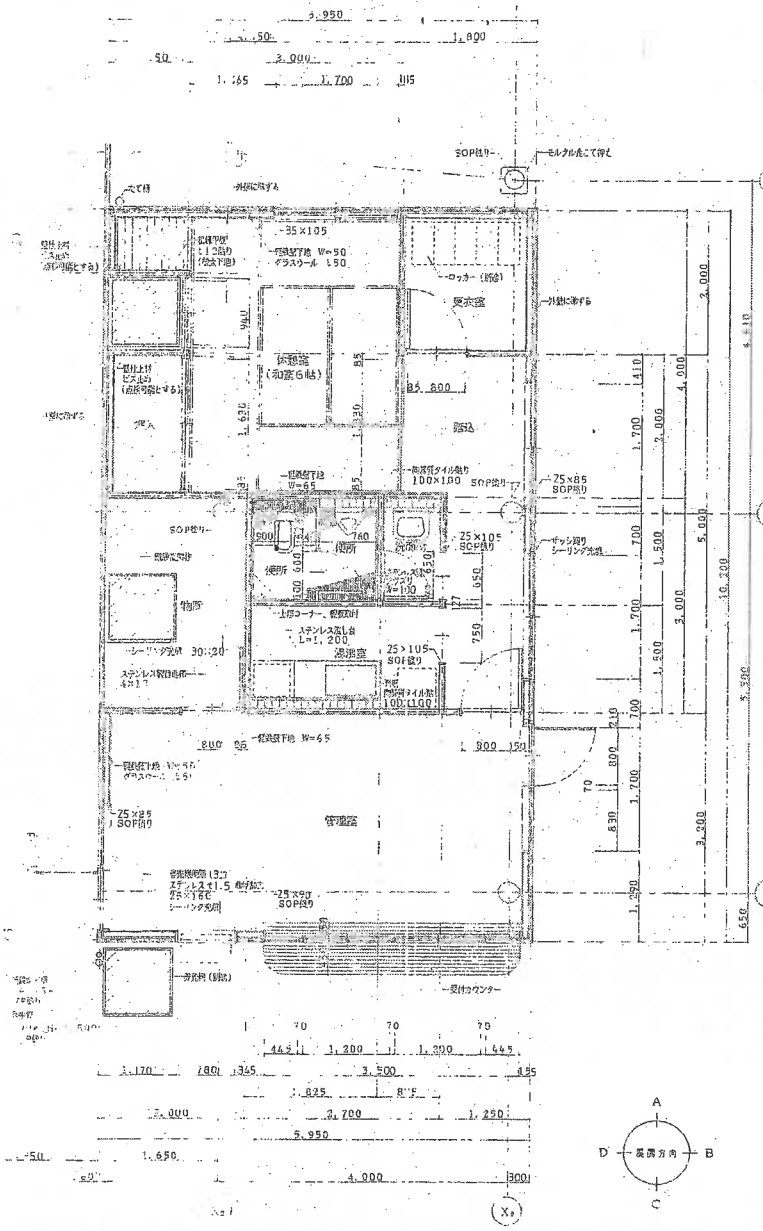

工事名 松江駅東駐輪場建設工事
 図面名 平面詳細図・断面図

H 8
 SCALE 1:50
 NO 22

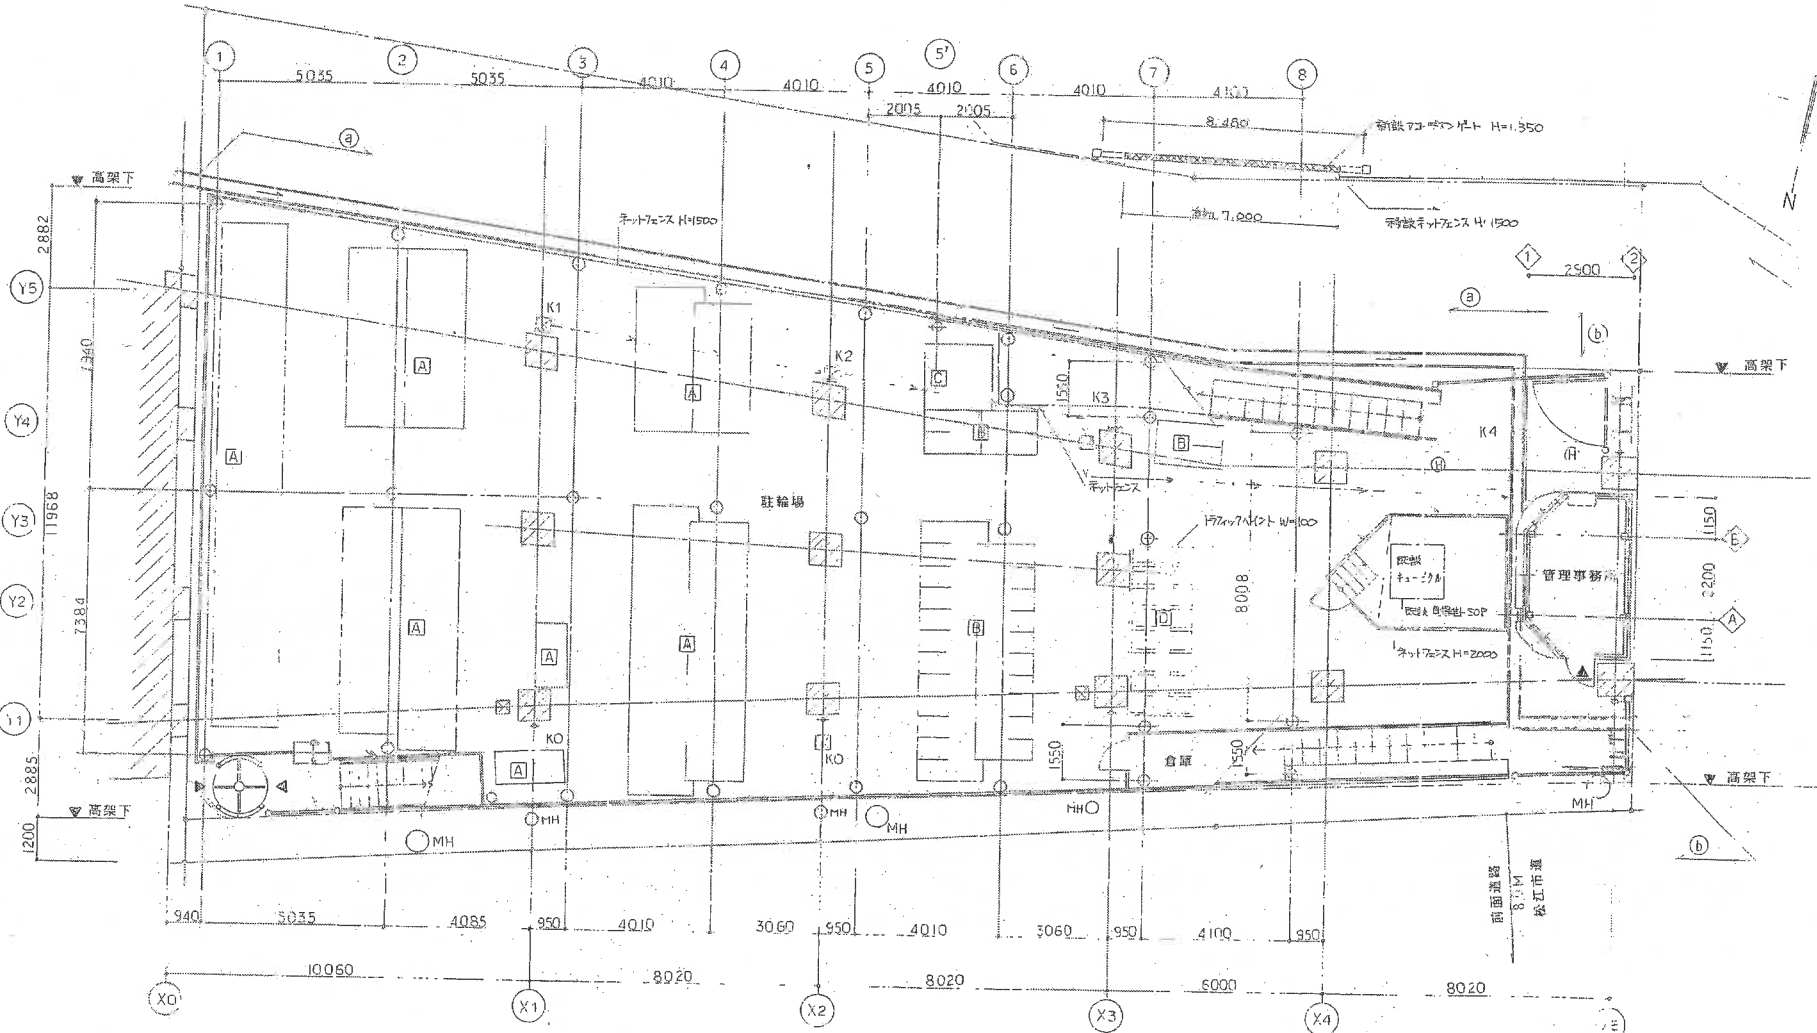

1階平面図

	土段+下段	1階 (ラック)	2階 (ラック)	計 (ラック)
A	自転車+自転車	278 (139)	376 (188)	654 (327)
B	自転車+原付バイク	28/28 (28)	—	28/28 (28)
C	自転車	4 (4)	13 (13)	17 (17)
D	特殊原付バイク	8	—	8


特記

① 既設ラック W=300 撤去、新設ラック W=300、油圧式フタ採用
 ② 新設ラック W=300、FL-1000 採用
 ※ 新設ラック フタタイプ 四角化 QLC 型 970W 付一式 同製品以上


駐輪場(7カ所/列)
 A 自転車+自転車
 B 自転車+原付バイク
 C 自転車
 D 特殊原付バイク (2カ所/10台)

土曜コンパートメント
 既設建築物及び高層ビル等


工事名 松江駅西駐輪場建設工事
 図面名 1階平面図
 H SCALE 1/100
 課長 係長 係員

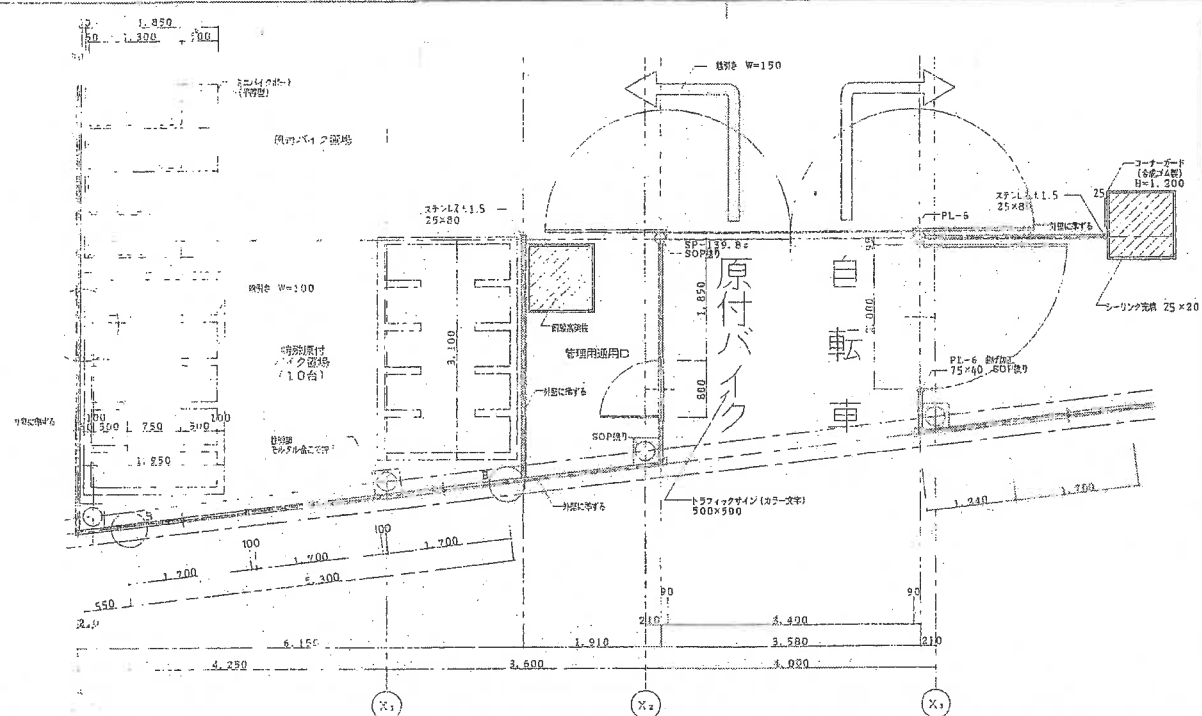


専用通路平面図 (縮尺 1:50)

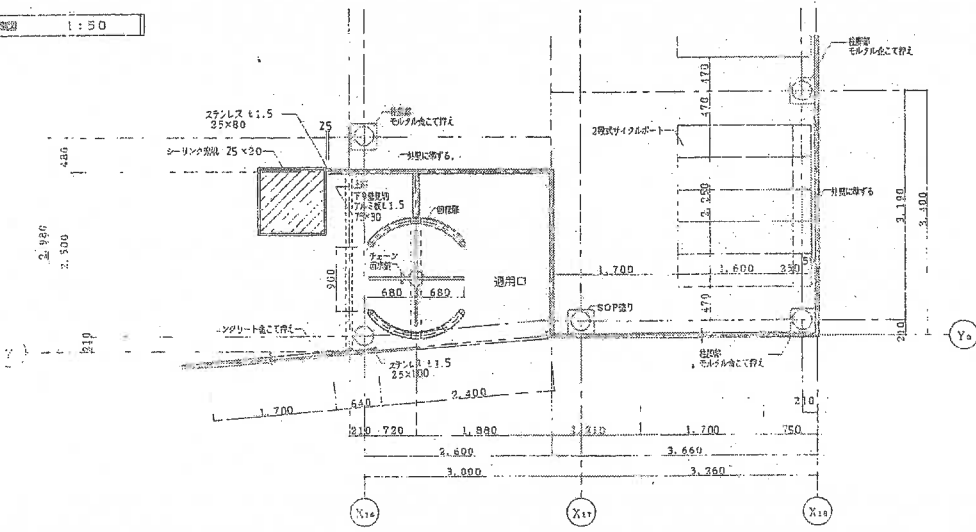

専用通路平面図 (縮尺 1:50)

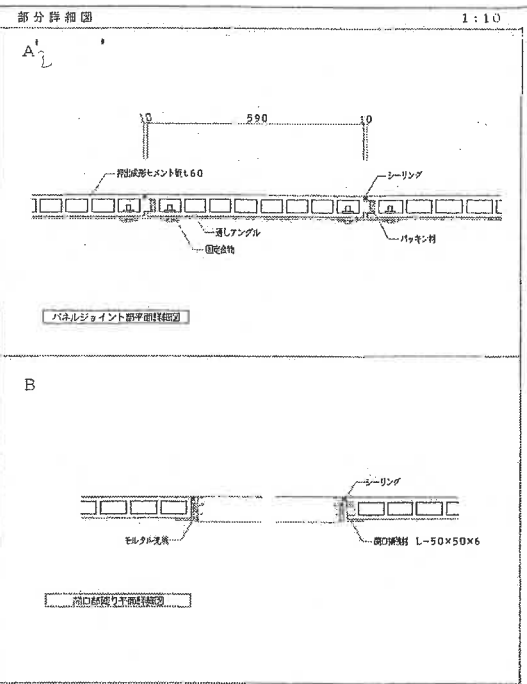



工事名	松江駅東駐輪場建設工事	H	B	4
図面名	平面詳細図・部分詳細図	SCALE	1:50	1:10
		NO	21	

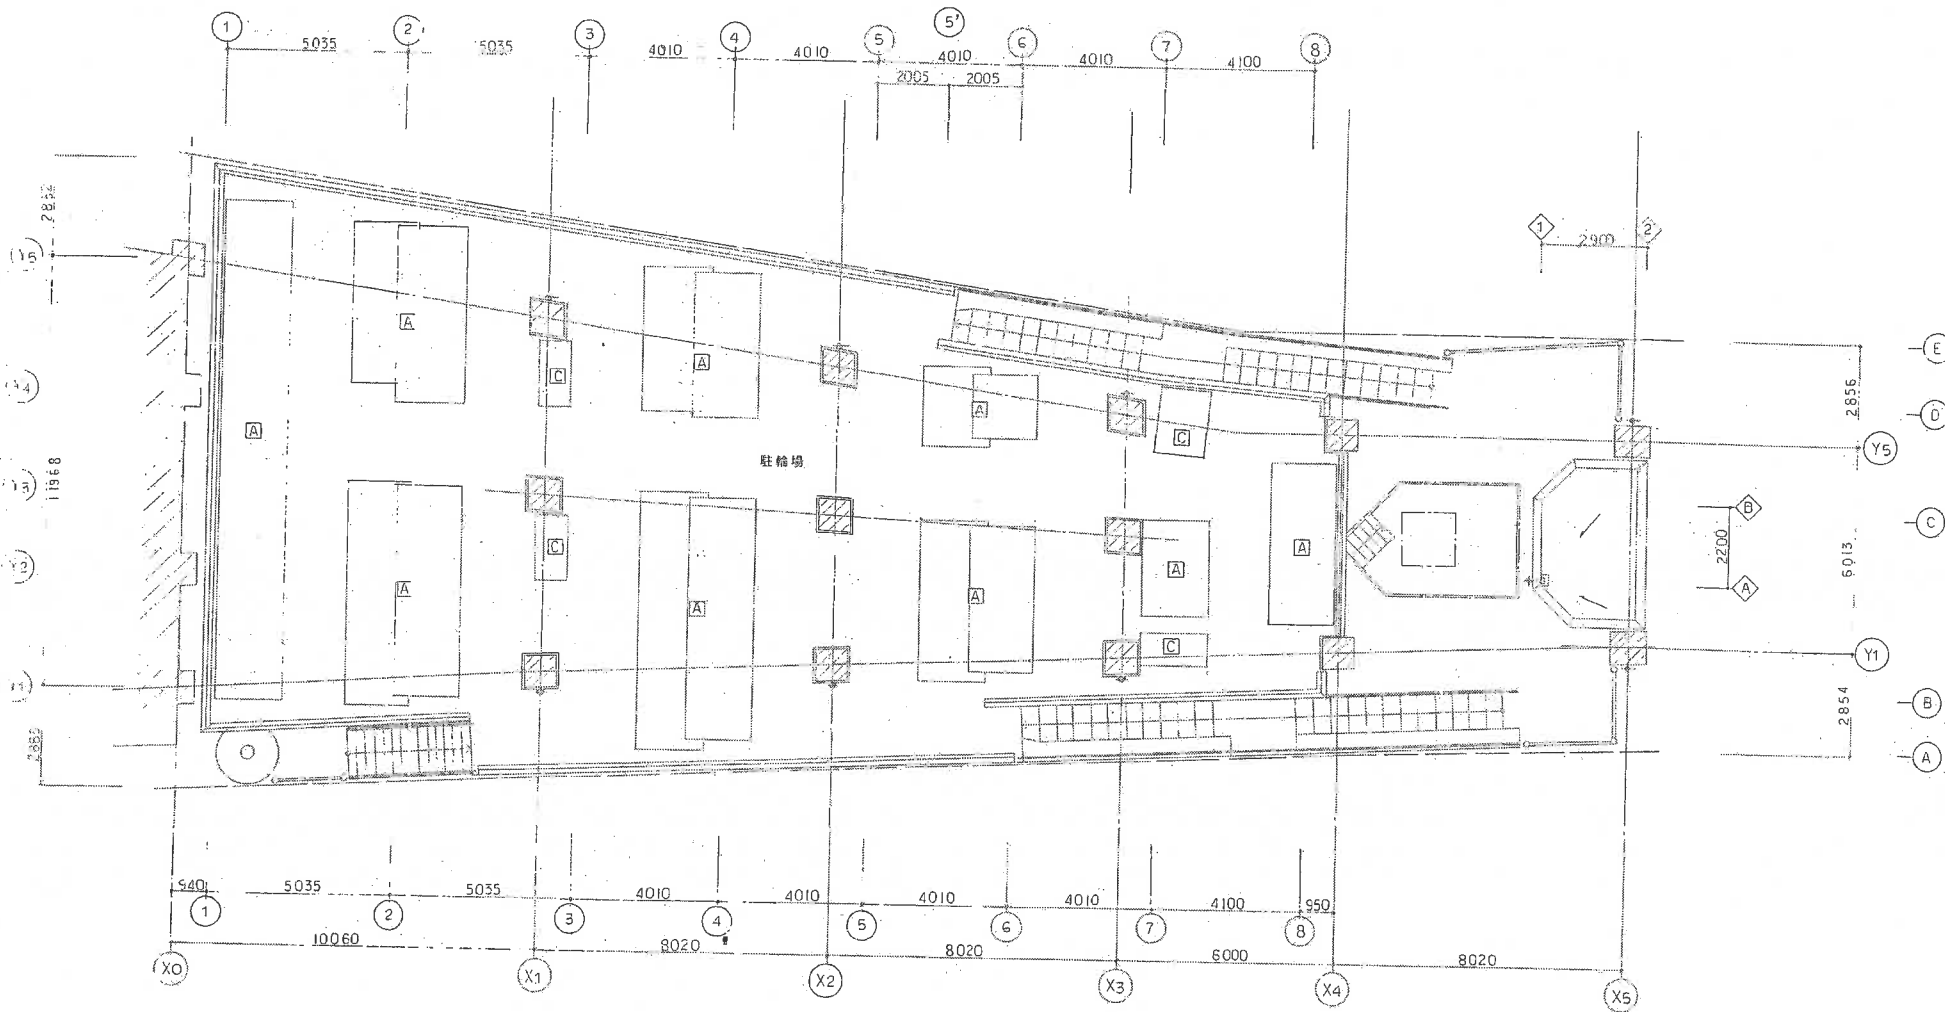


2階平面図

特記

工事名	松江駅西駐輪場建設工事	H	7・10・
図面名	2階平面図	SCALE	1/100
		NO	17

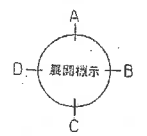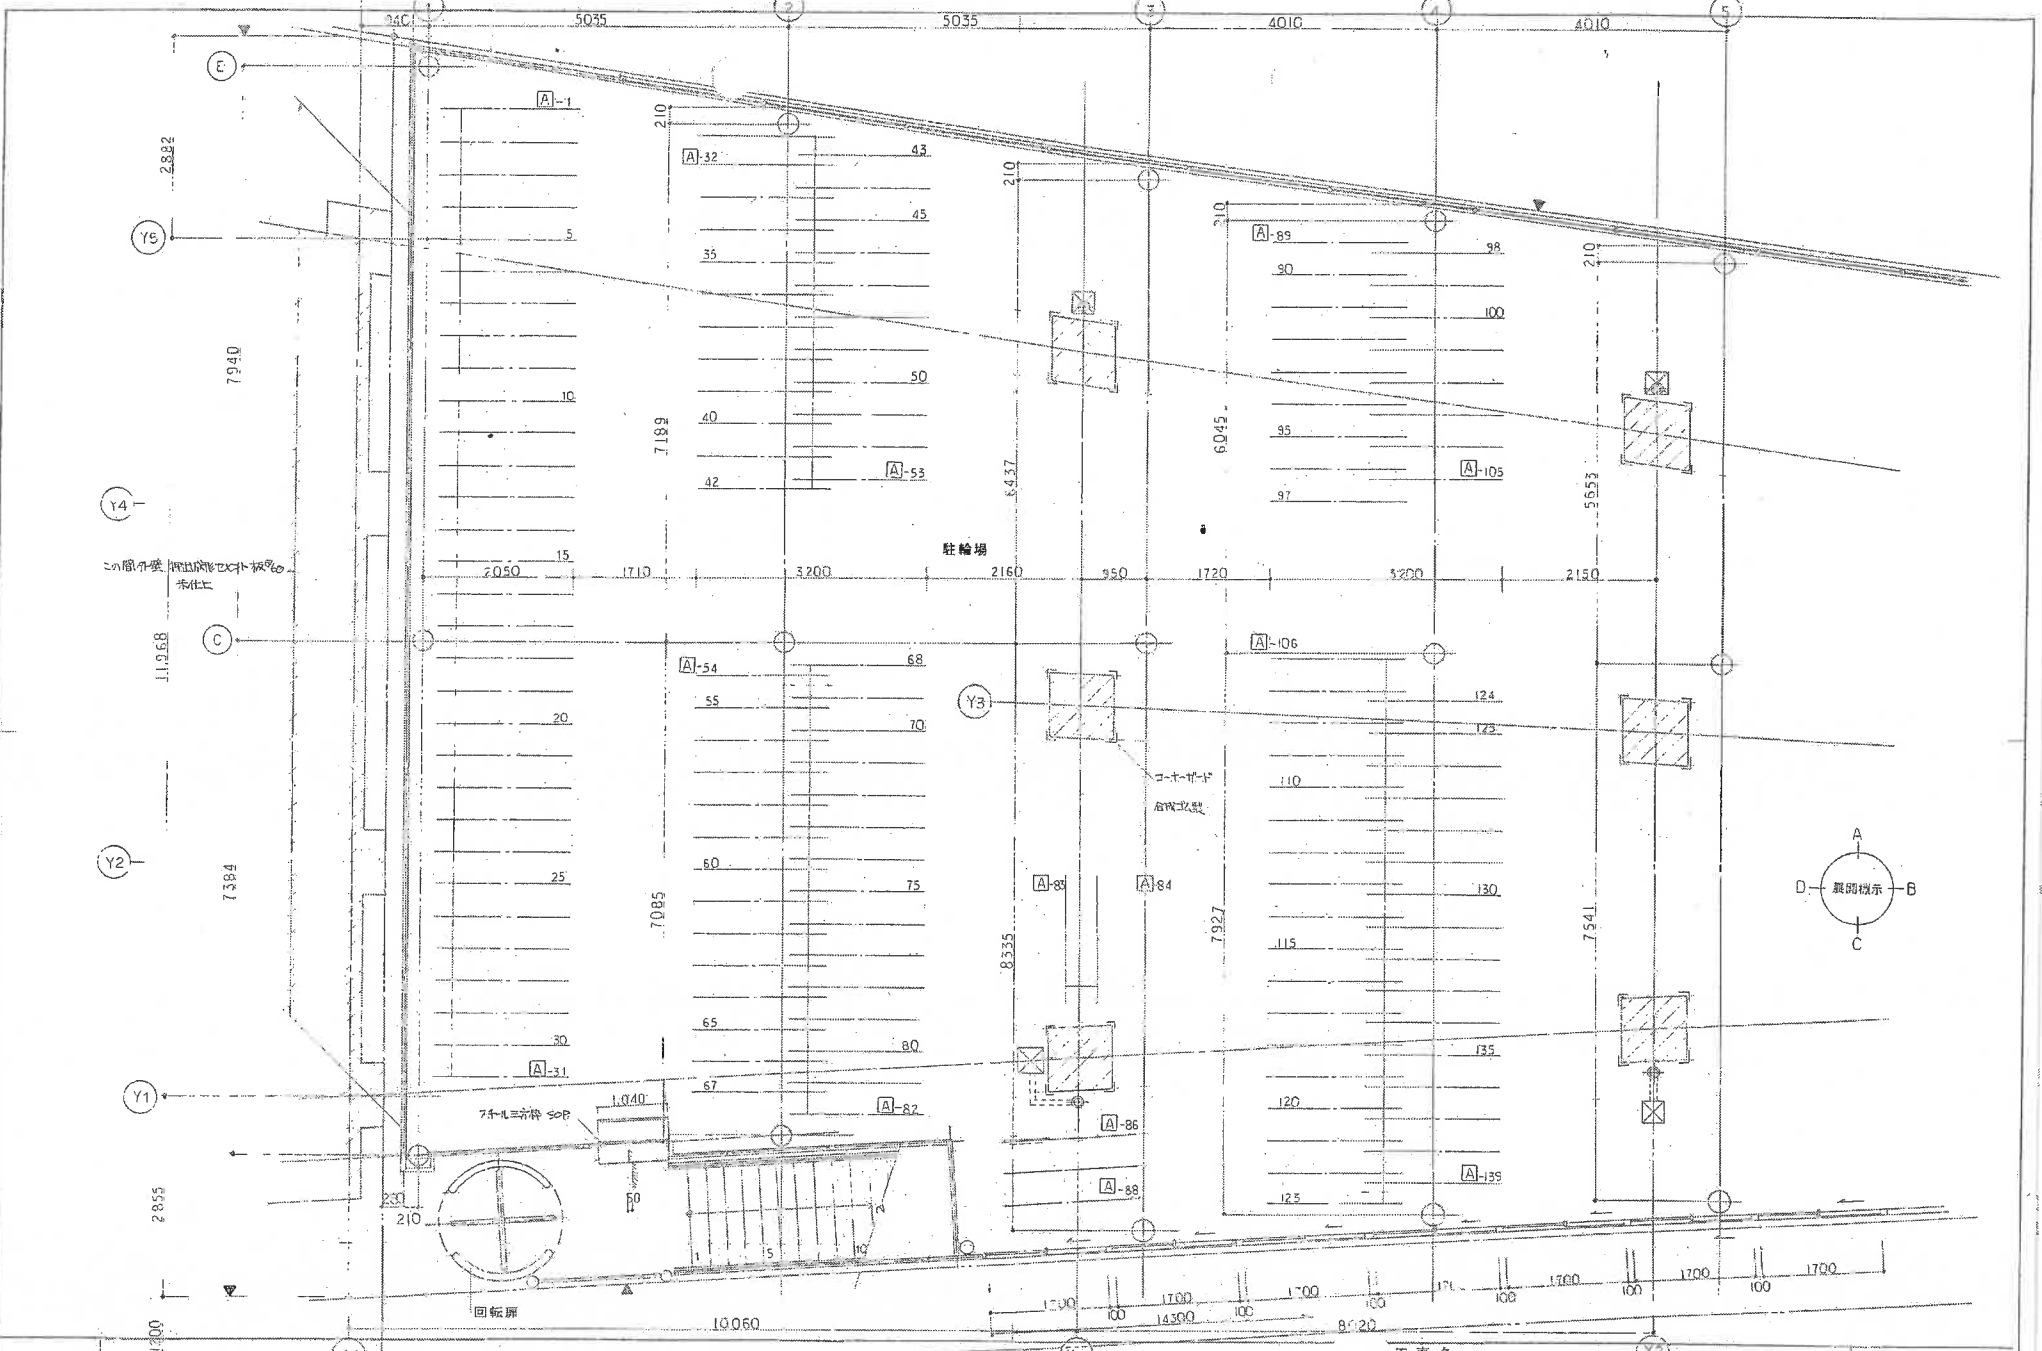



特記	駐輪場の扉 R/H		工事名 松江駅西駐輪場建設工事		H 7' 10"	
	A	色紙と十番紙 (上段下段)	階面名 1階 平面詳細図 1		SCALE	NO
	B	色紙と十番紙 (二段下段)			1/50	23
	C	色紙と十番紙 (下段)				

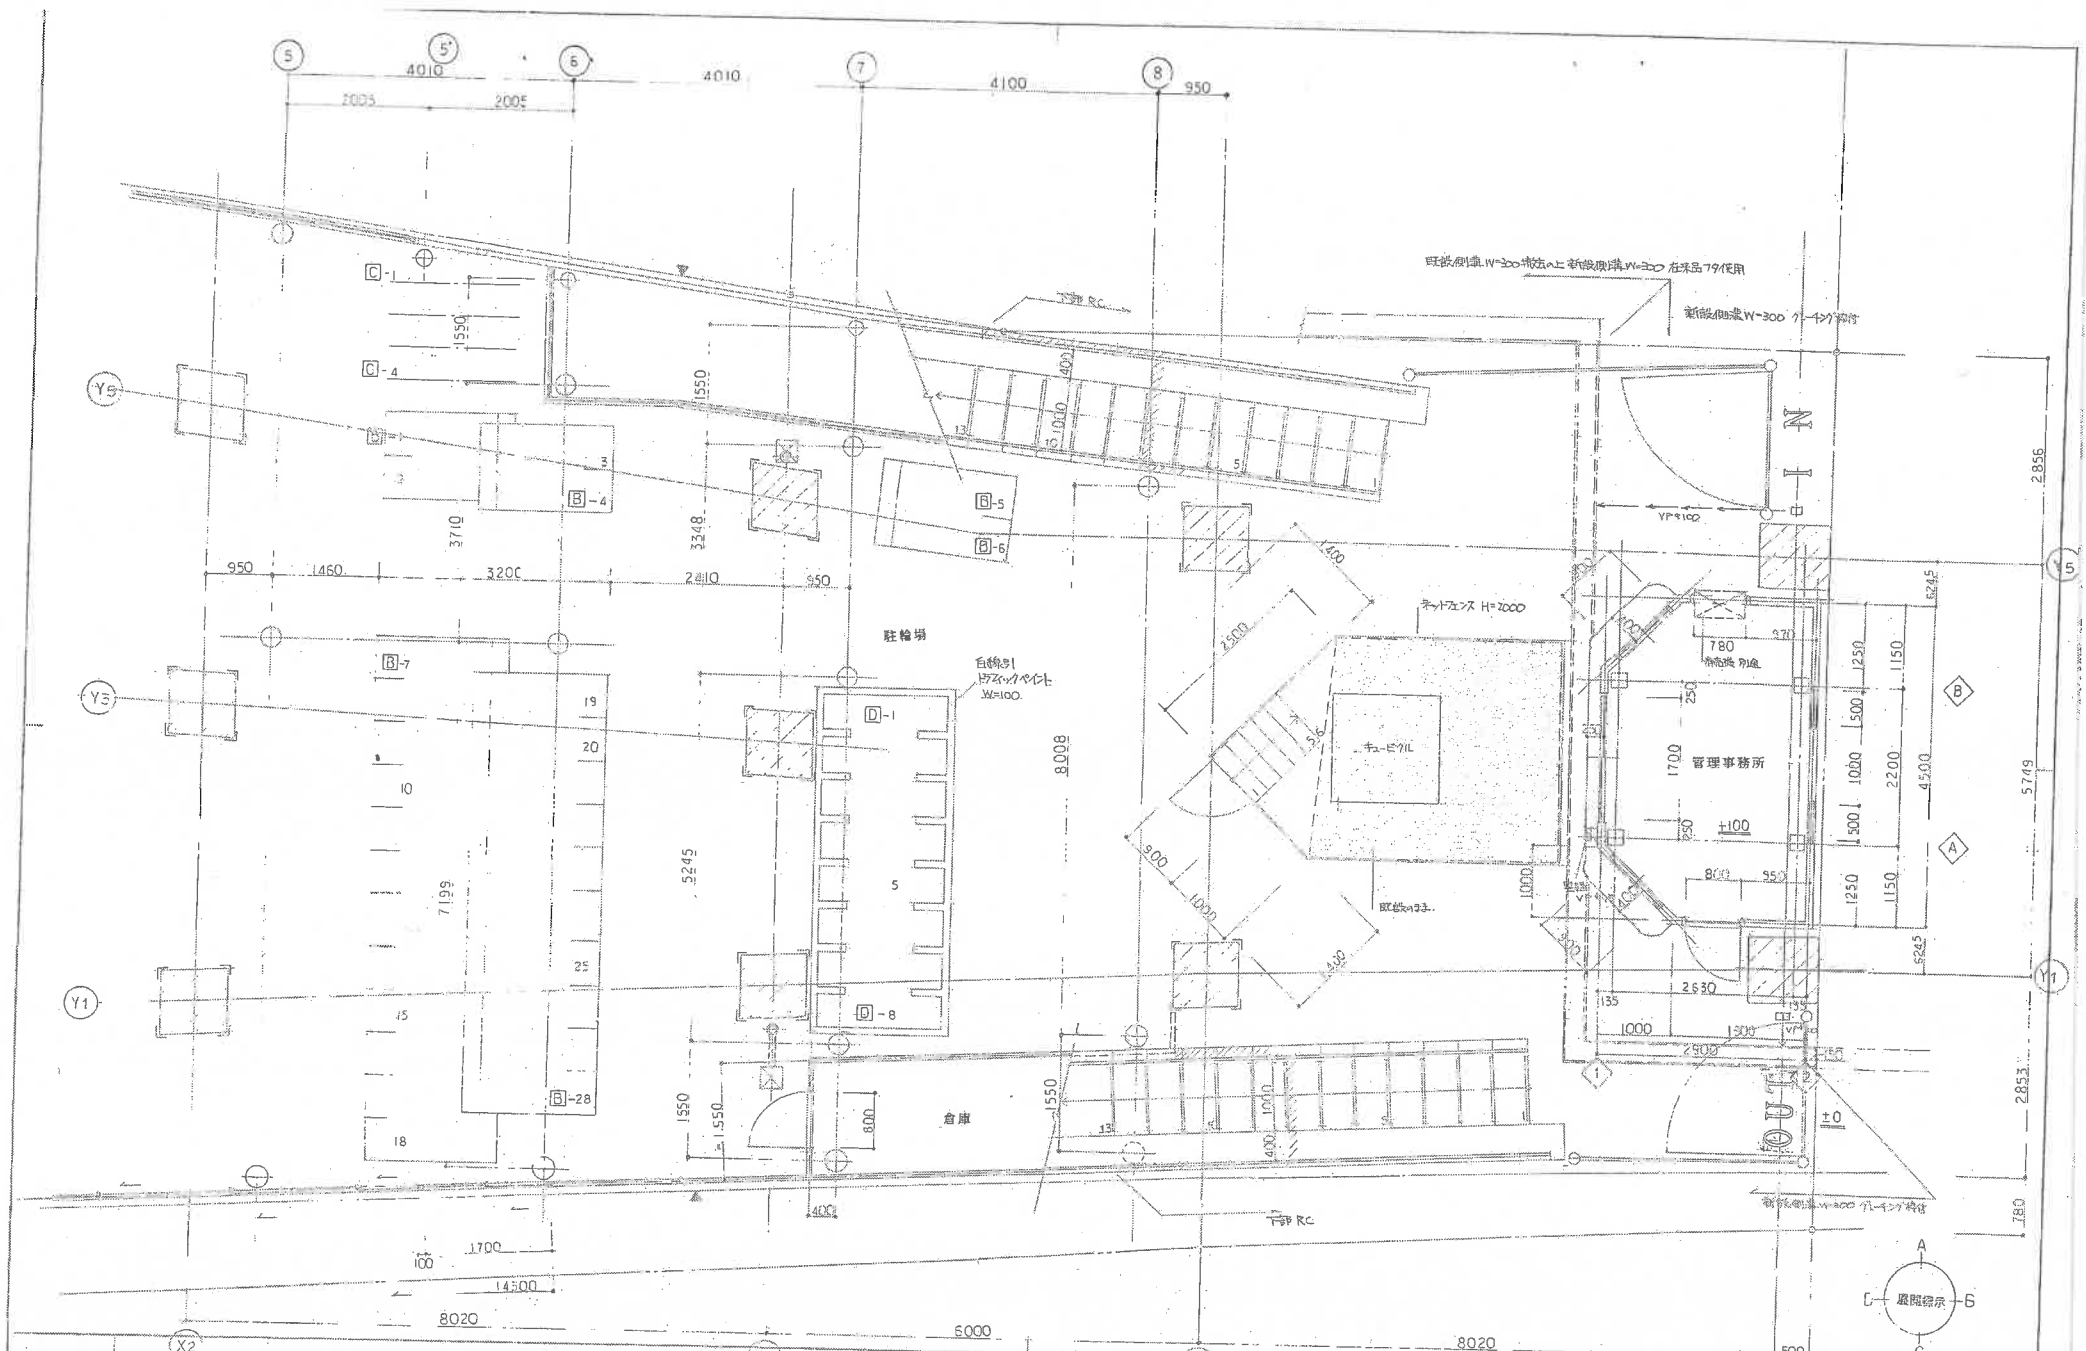


特記

工事名 松江駅西駐輪場建設工事
 図面名 1階平面詳細図 2

H 7・10・
 SCALE 1/50 NO 24

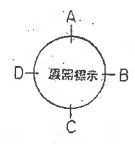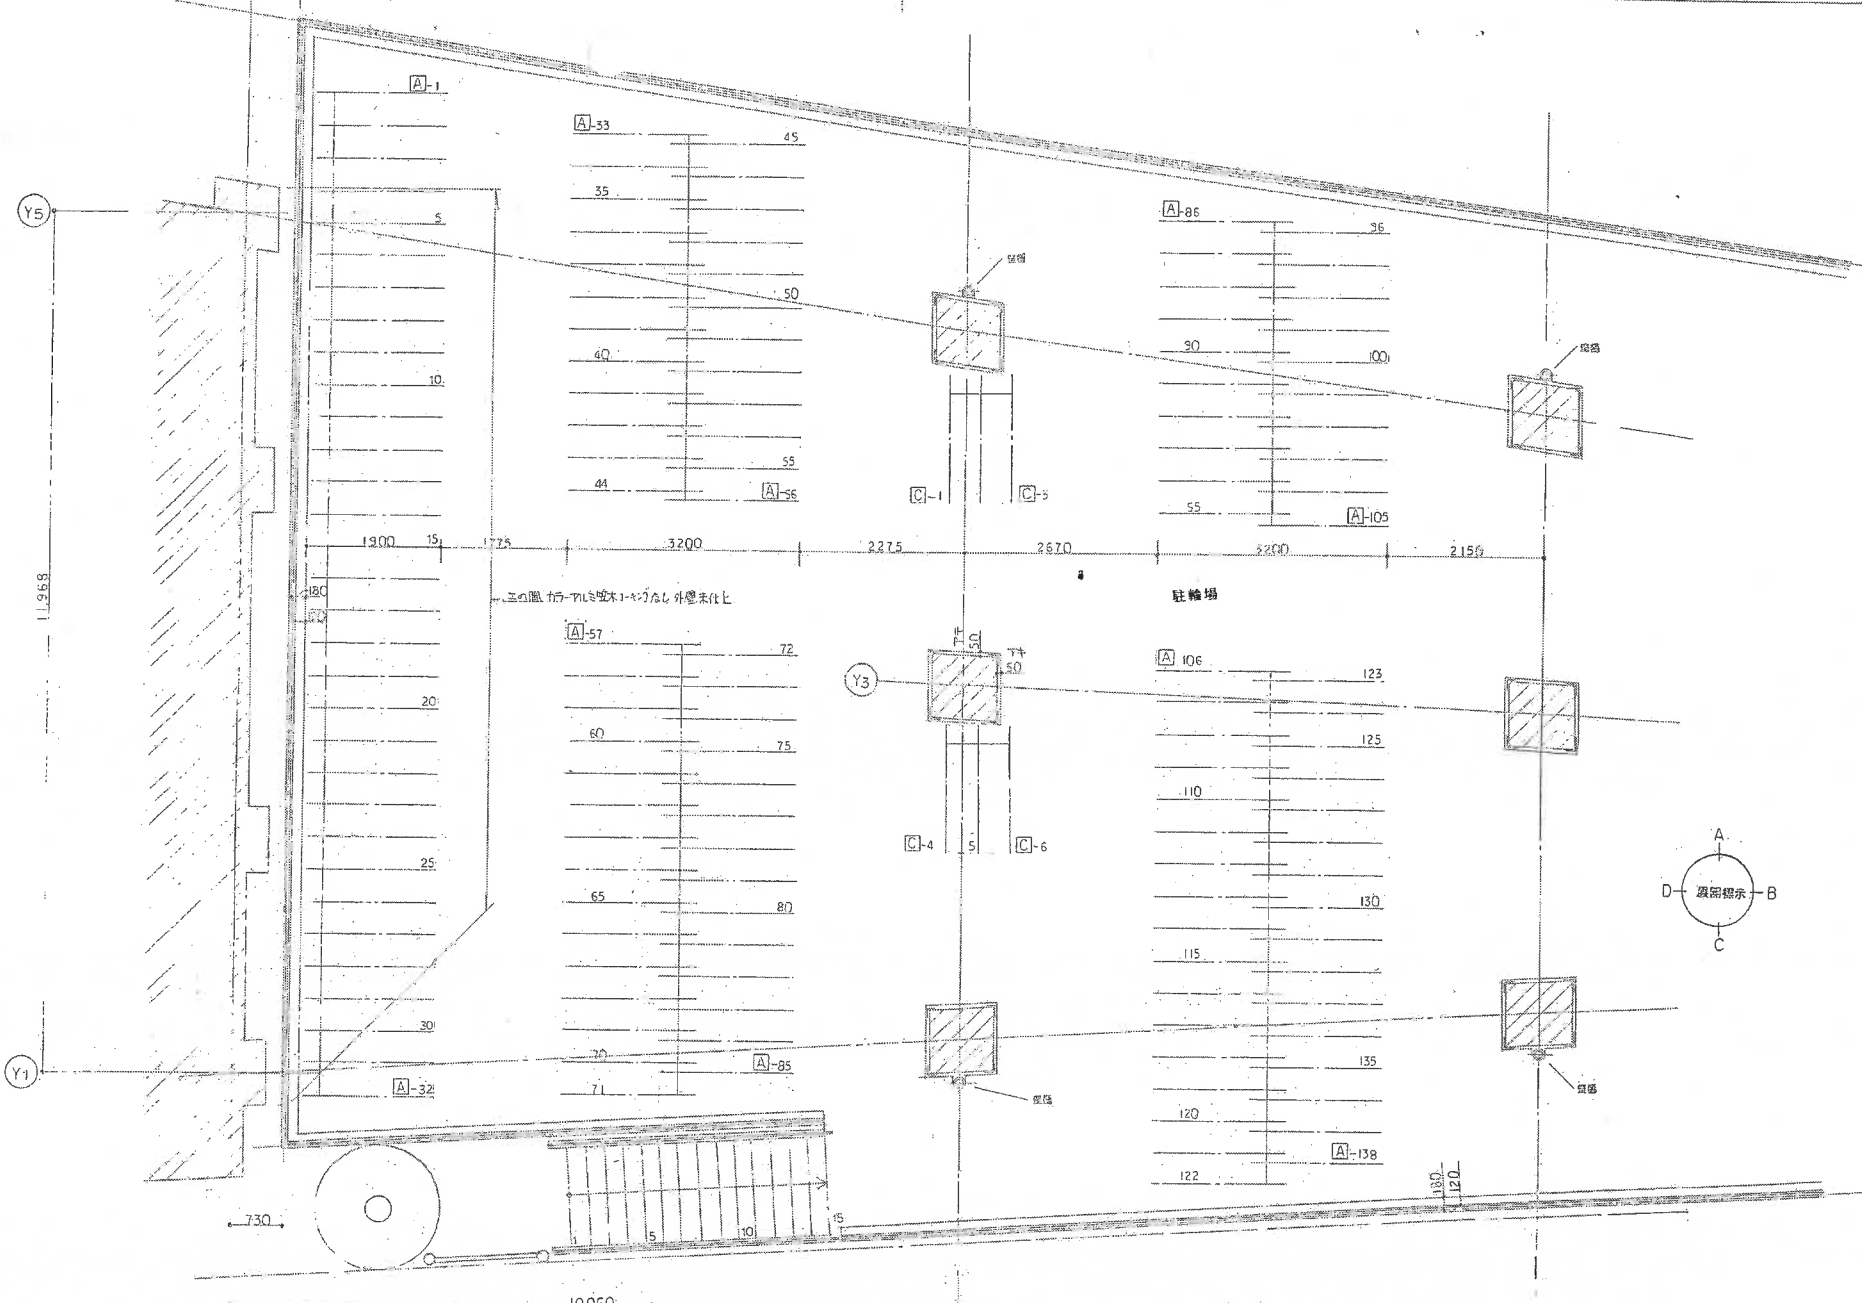

特記	工事名 松江駅西駐輪場建設工事		H 7・10
	図面名 2階 平面詳細図 1		SCALE 1/50 NO 25

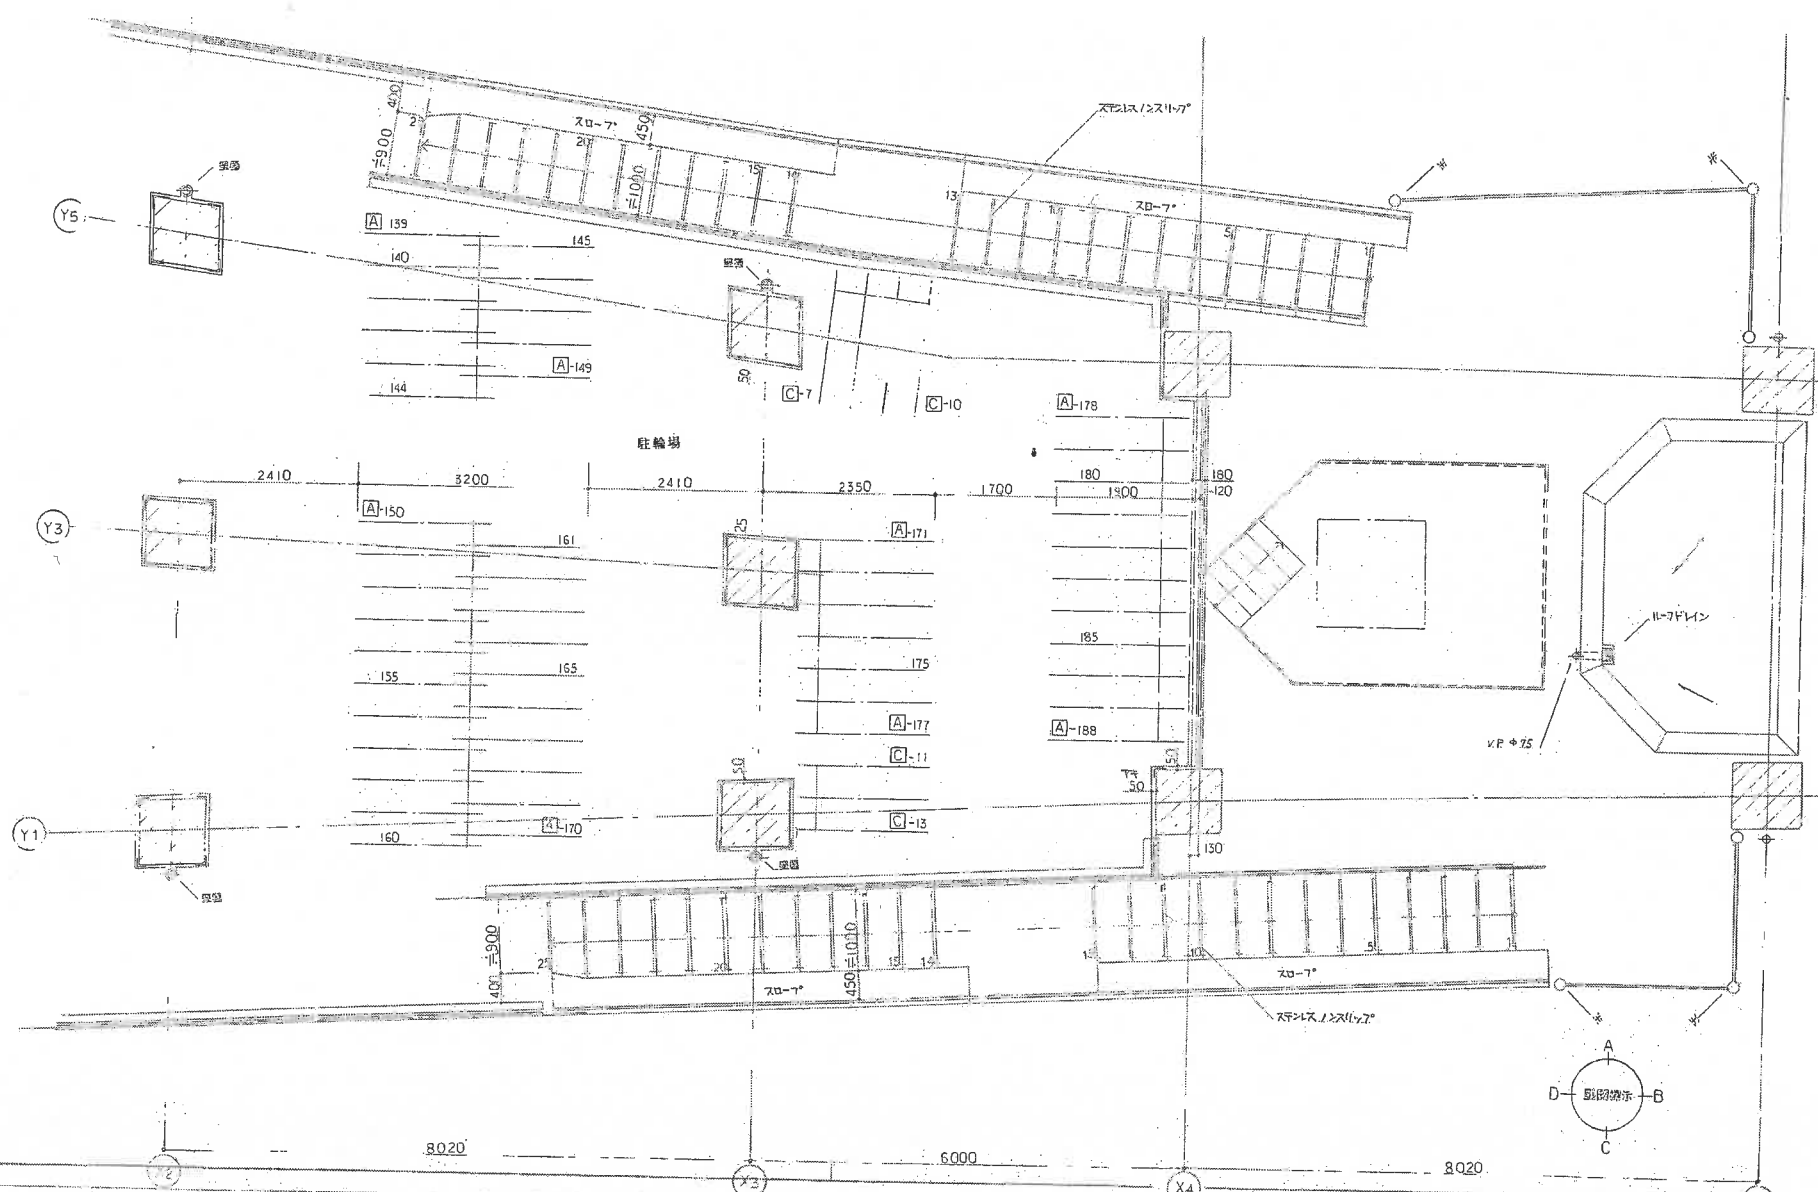

特記 ※ 此上ステンレス/スチール

工事名	松江駅西駐輪場増設工事	H	7・10
図面名	2階 平面詳細図 2	SCALE	1/50
		NO	26