


議案第1号 説明資料

松江圏都市計画(松江国際文化都市建設計画)
道路の変更

対象路線:3・6・53号 揖屋馬潟線

都市計画道路の変更（松江市決定）の対象路線 位置図

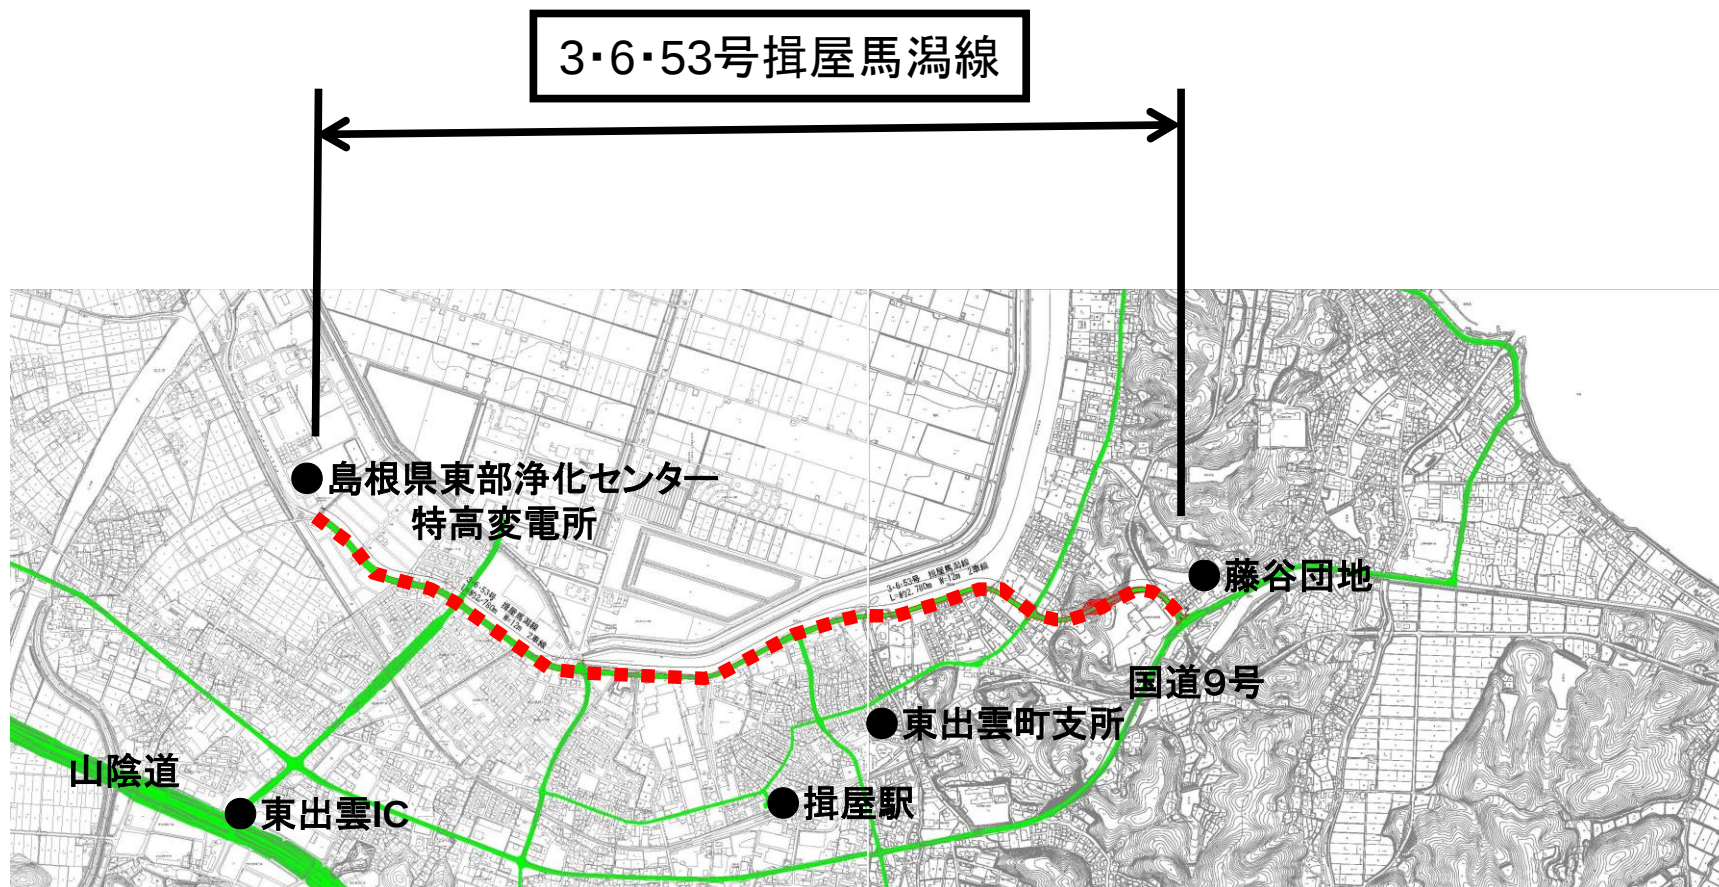


3・6・53号揖屋馬潟線について


【整備の目的】

- ① 東出雲地域における東西方向の主要幹線道路である国道9号と山陰道の機能補完及び防災機能の向上を図る。
- ② 東出雲町地内の市街地を通過する交通を分散(迂回)させ、歩行者・自転車の通行の安全確保を図る。

3・6・53号揖屋馬潟線について

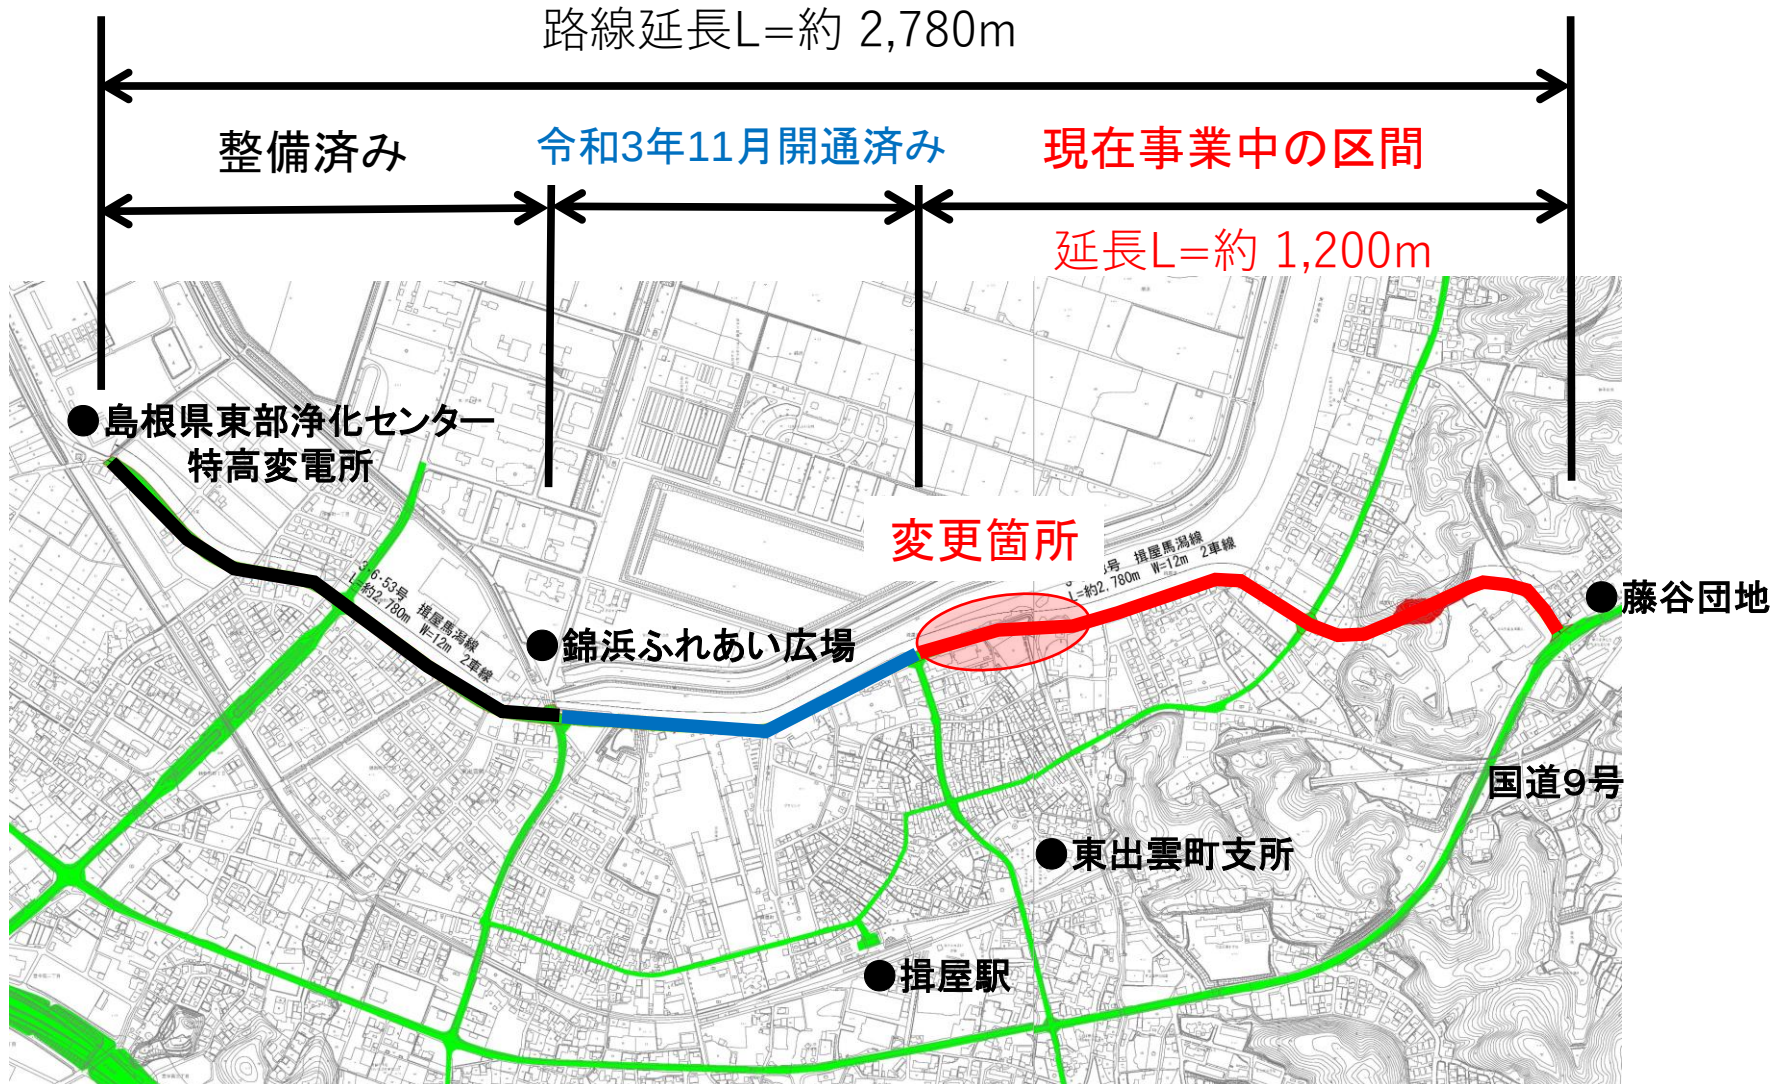

都市計画道路の変更案について

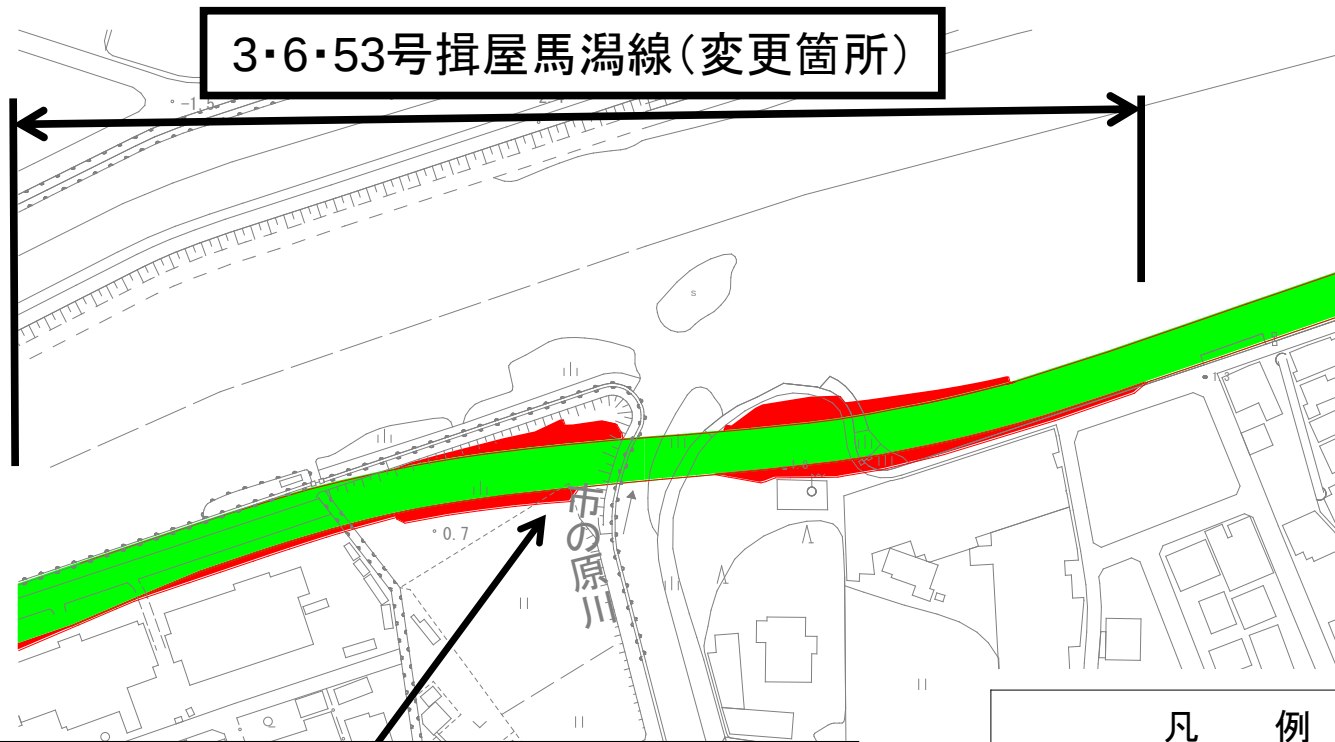

【変更理由】

橋梁の詳細設計を実施した結果、橋梁部の前後に一部盛土法面が発生することとなった。道路管理上の観点から道路区域に含めた方が好ましいと判断し、新たに該当部分を道路区域に追加変更するもの。


凡 例	
変更後の区域	
変更のない部分	
追加する部分	

3・6・53揖屋馬潟線 横断図

区域に
追加変更
する部分

区域に
追加変更
する部分

都市計画決定済みの区域

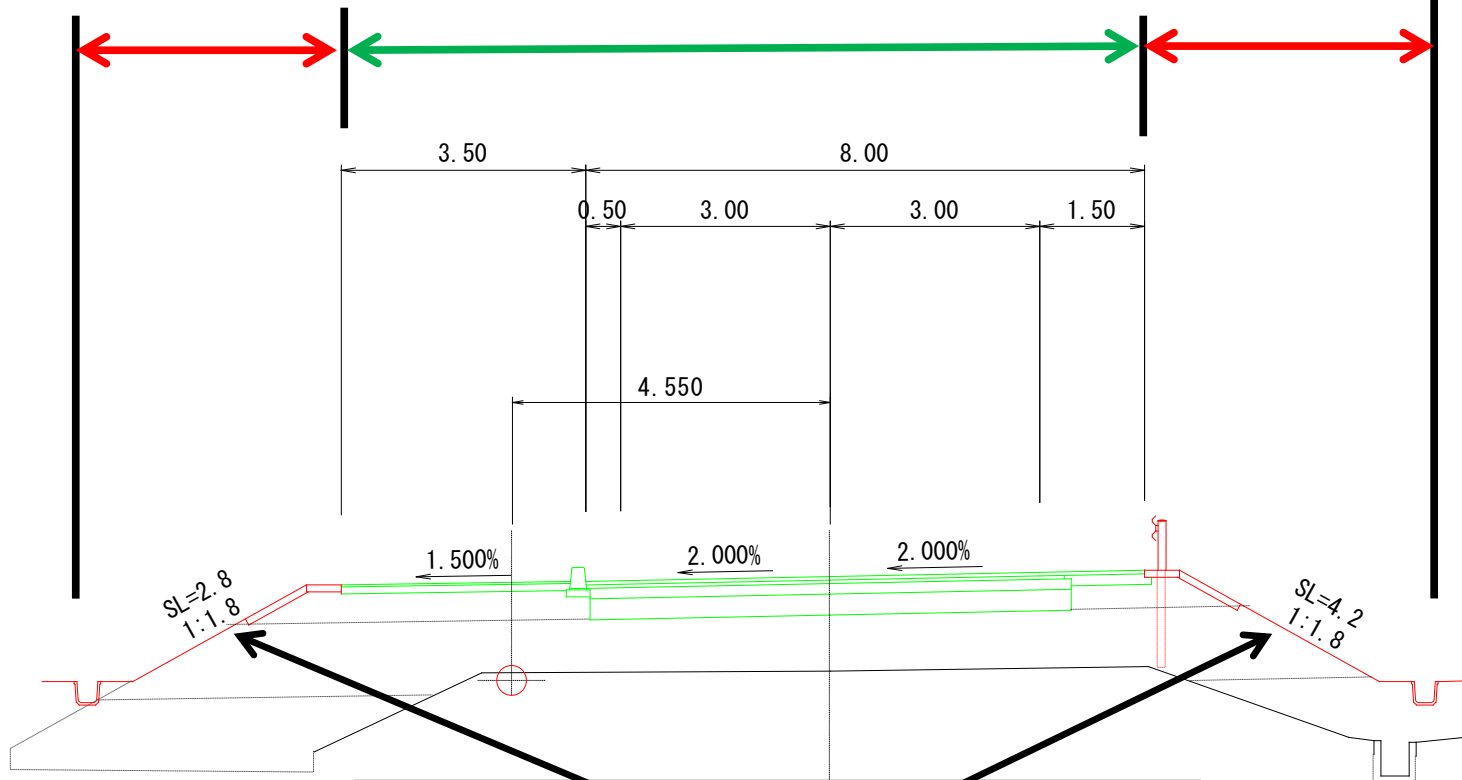

橋梁の詳細設計を実施した結果、盛土
法面部を道路区域に追加変更する。