


春日地区計画 地区施設整備図 (変更後) 1:2,500

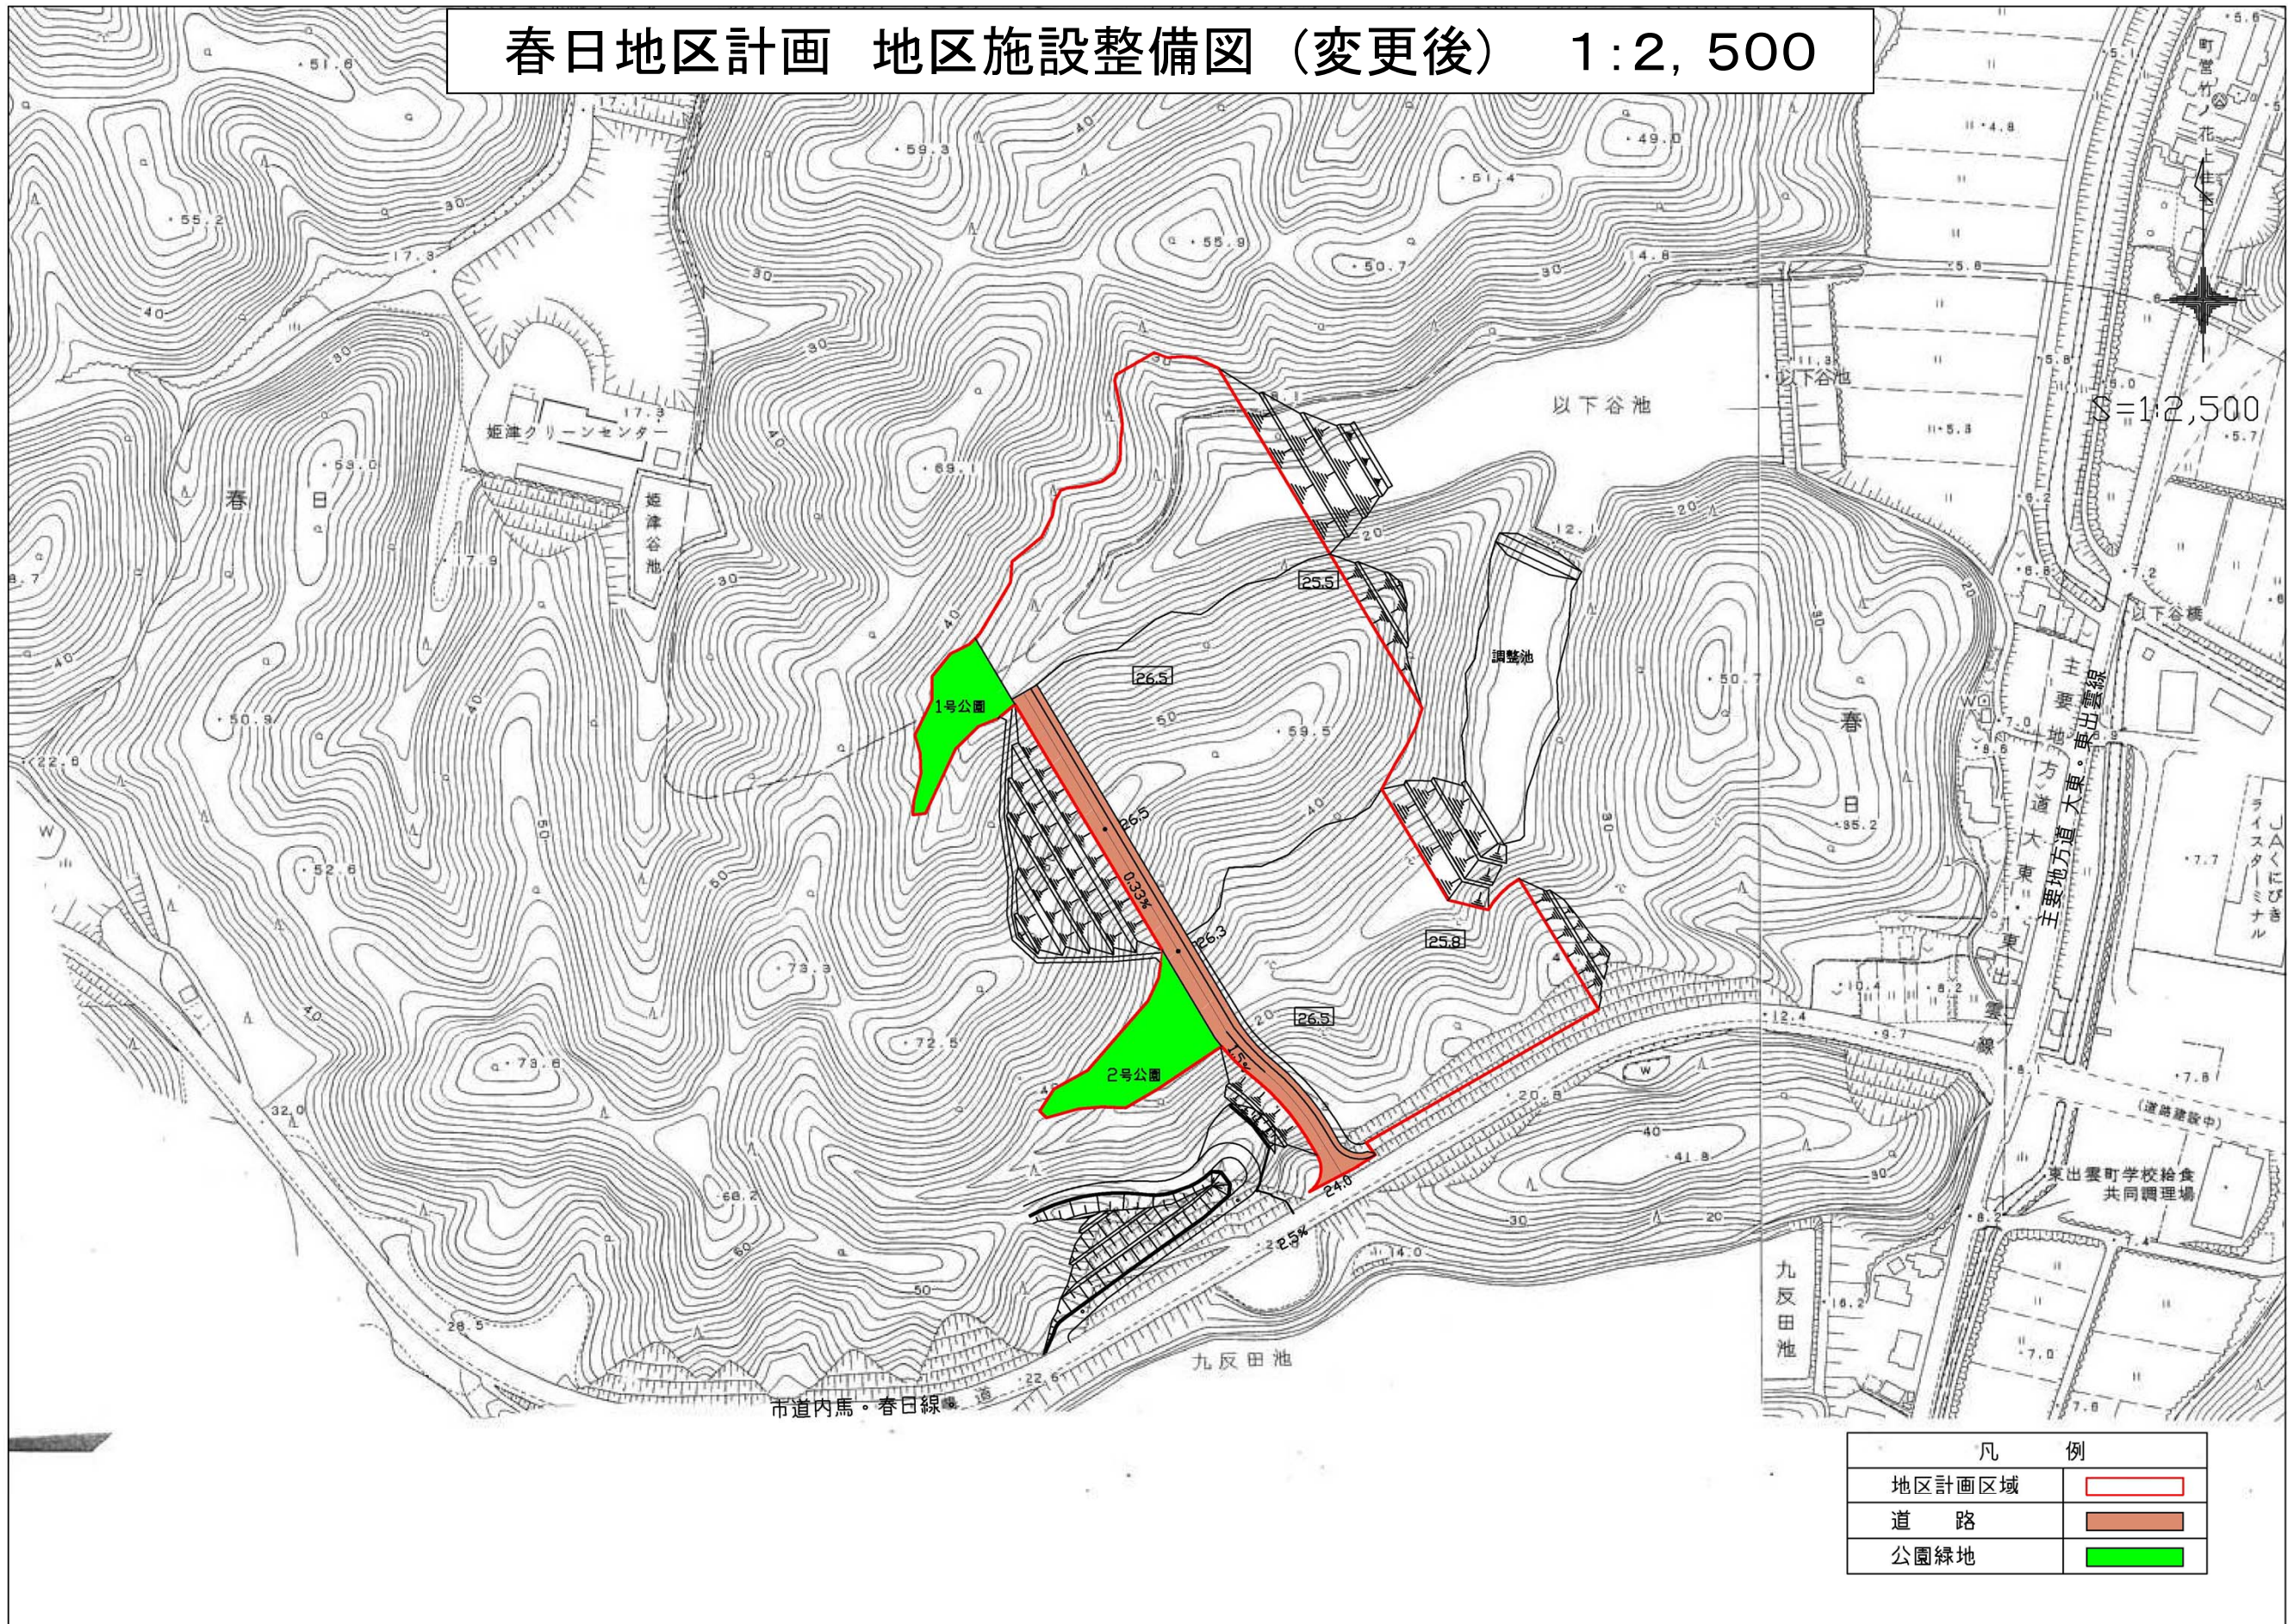

凡 例	
地区計画区域	
道 路	
公園緑地	