


開発区域図
S=1/1,000

島根県松江市古志原3丁目12-7付近

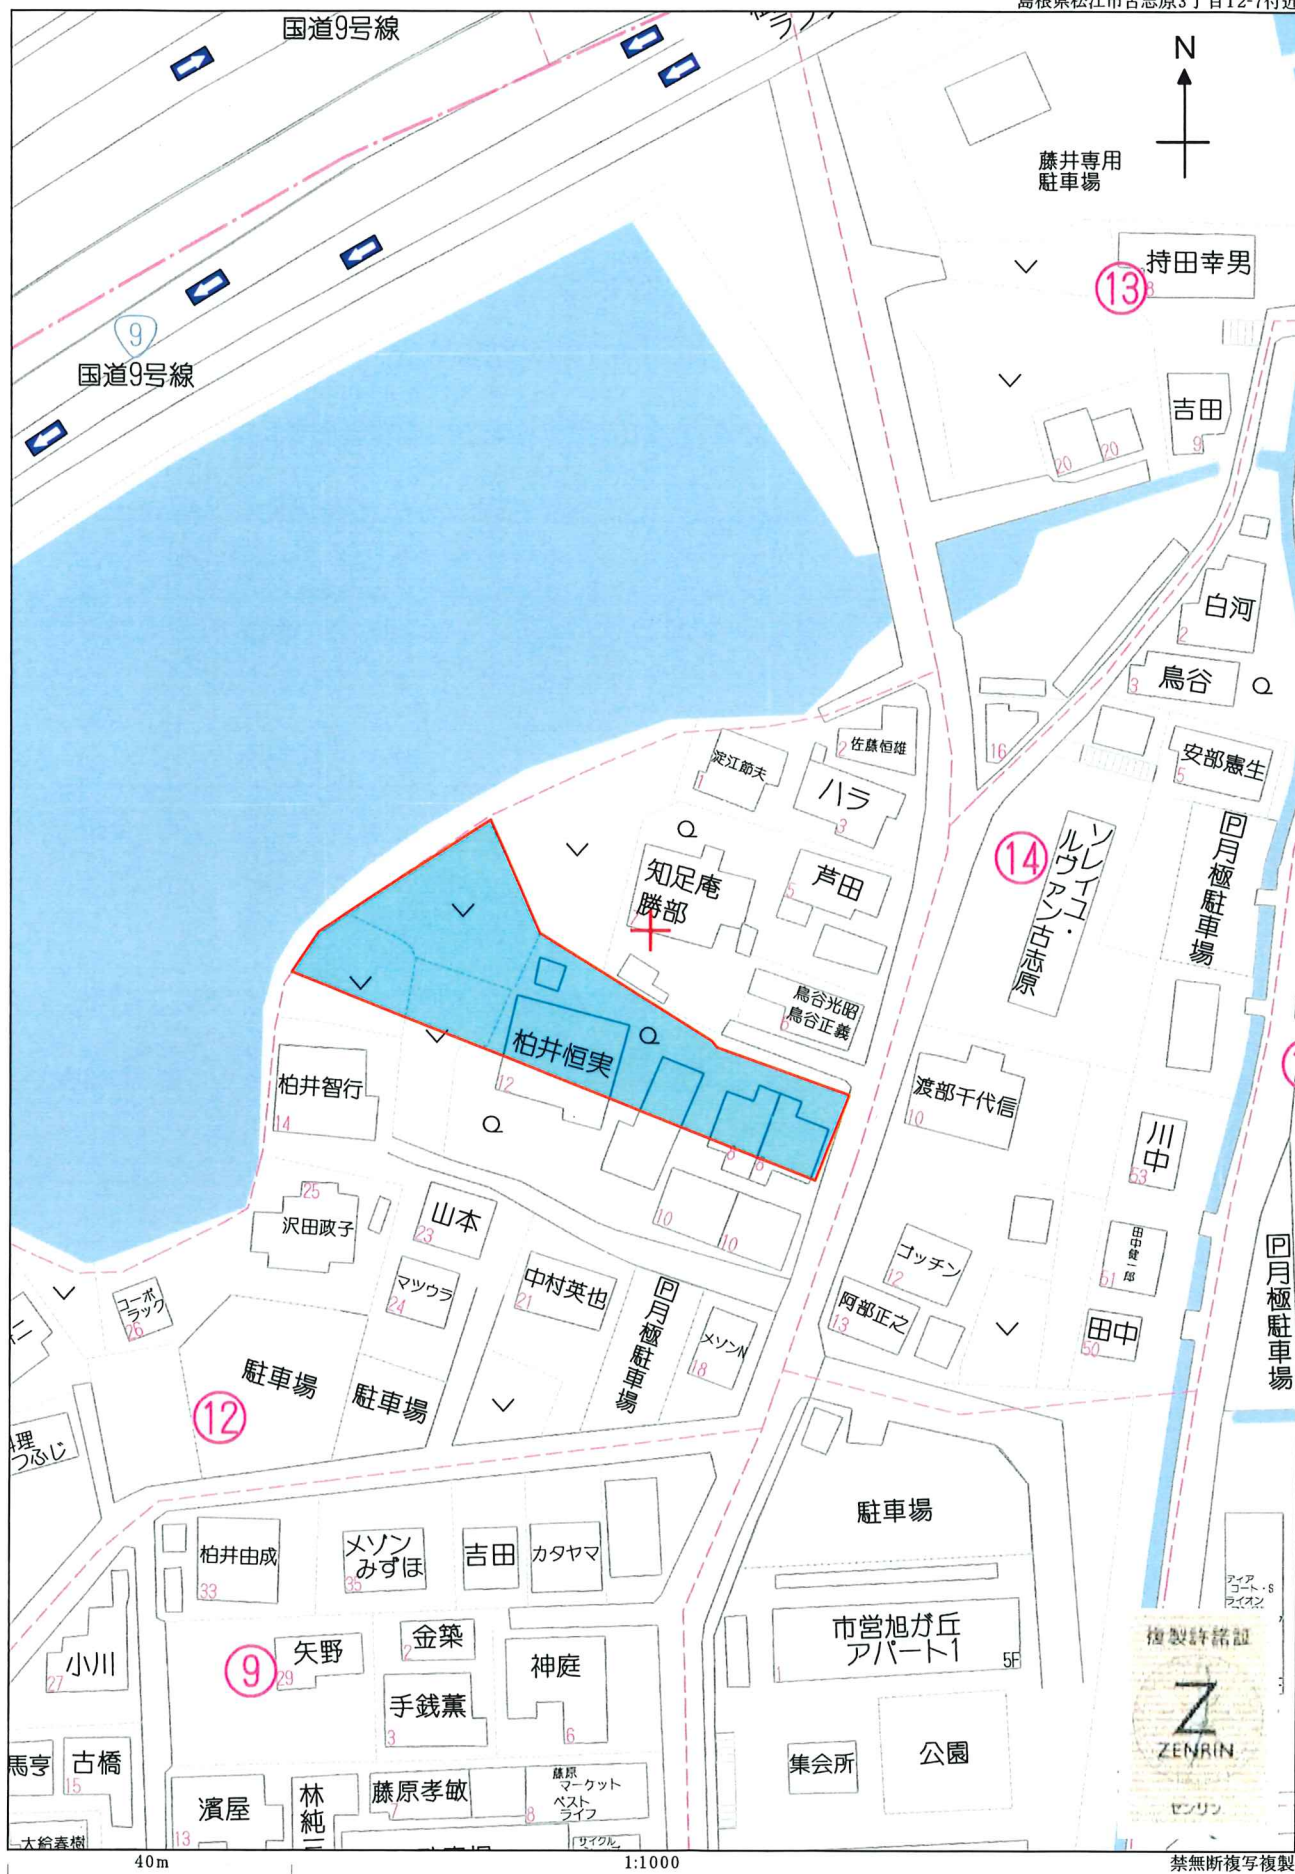

禁無断複写複製

ワタナベ企画有限会社

Z2017501-20241210155854