


第 2 9 回

松江市開発審査会資料

令和 6 年 1 0 月 1 8 日

議 第 1 号 周 辺 図

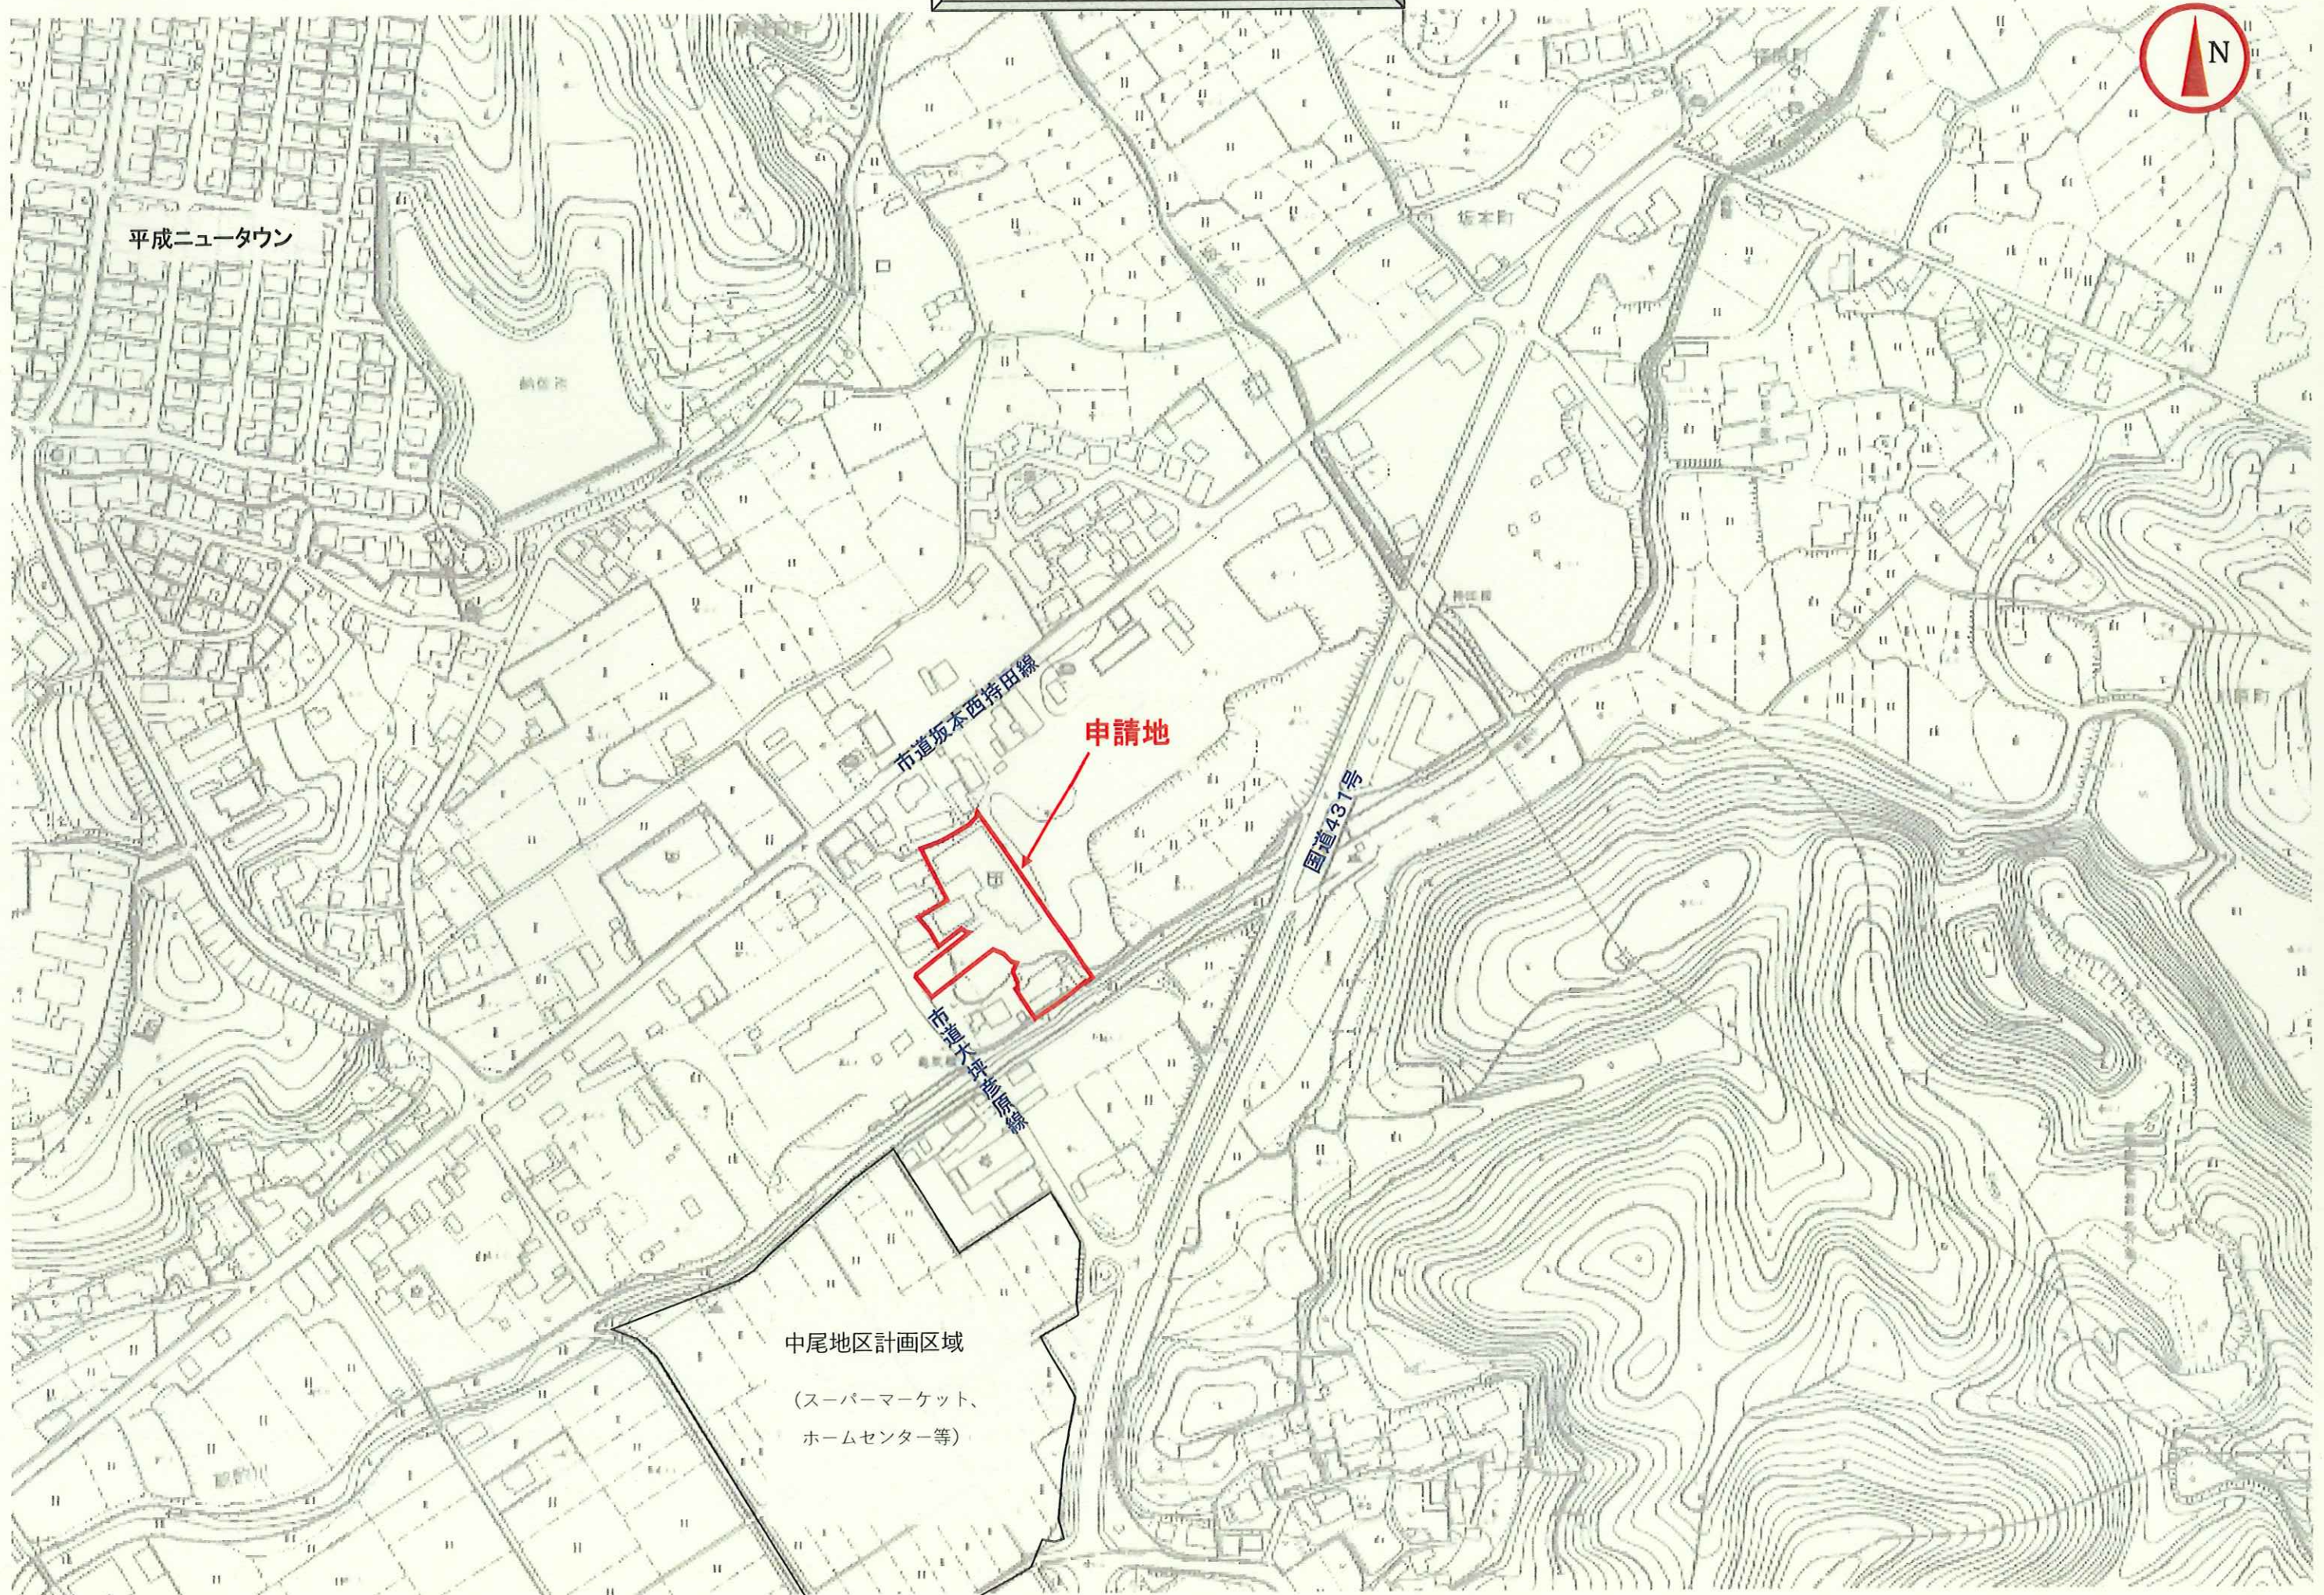

議 第 1 号 現 況 写 真

凡 例



申請地の敷地境界線




写真撮影方向と番号



議第1号 配置図



敷地面積 4,403.09㎡

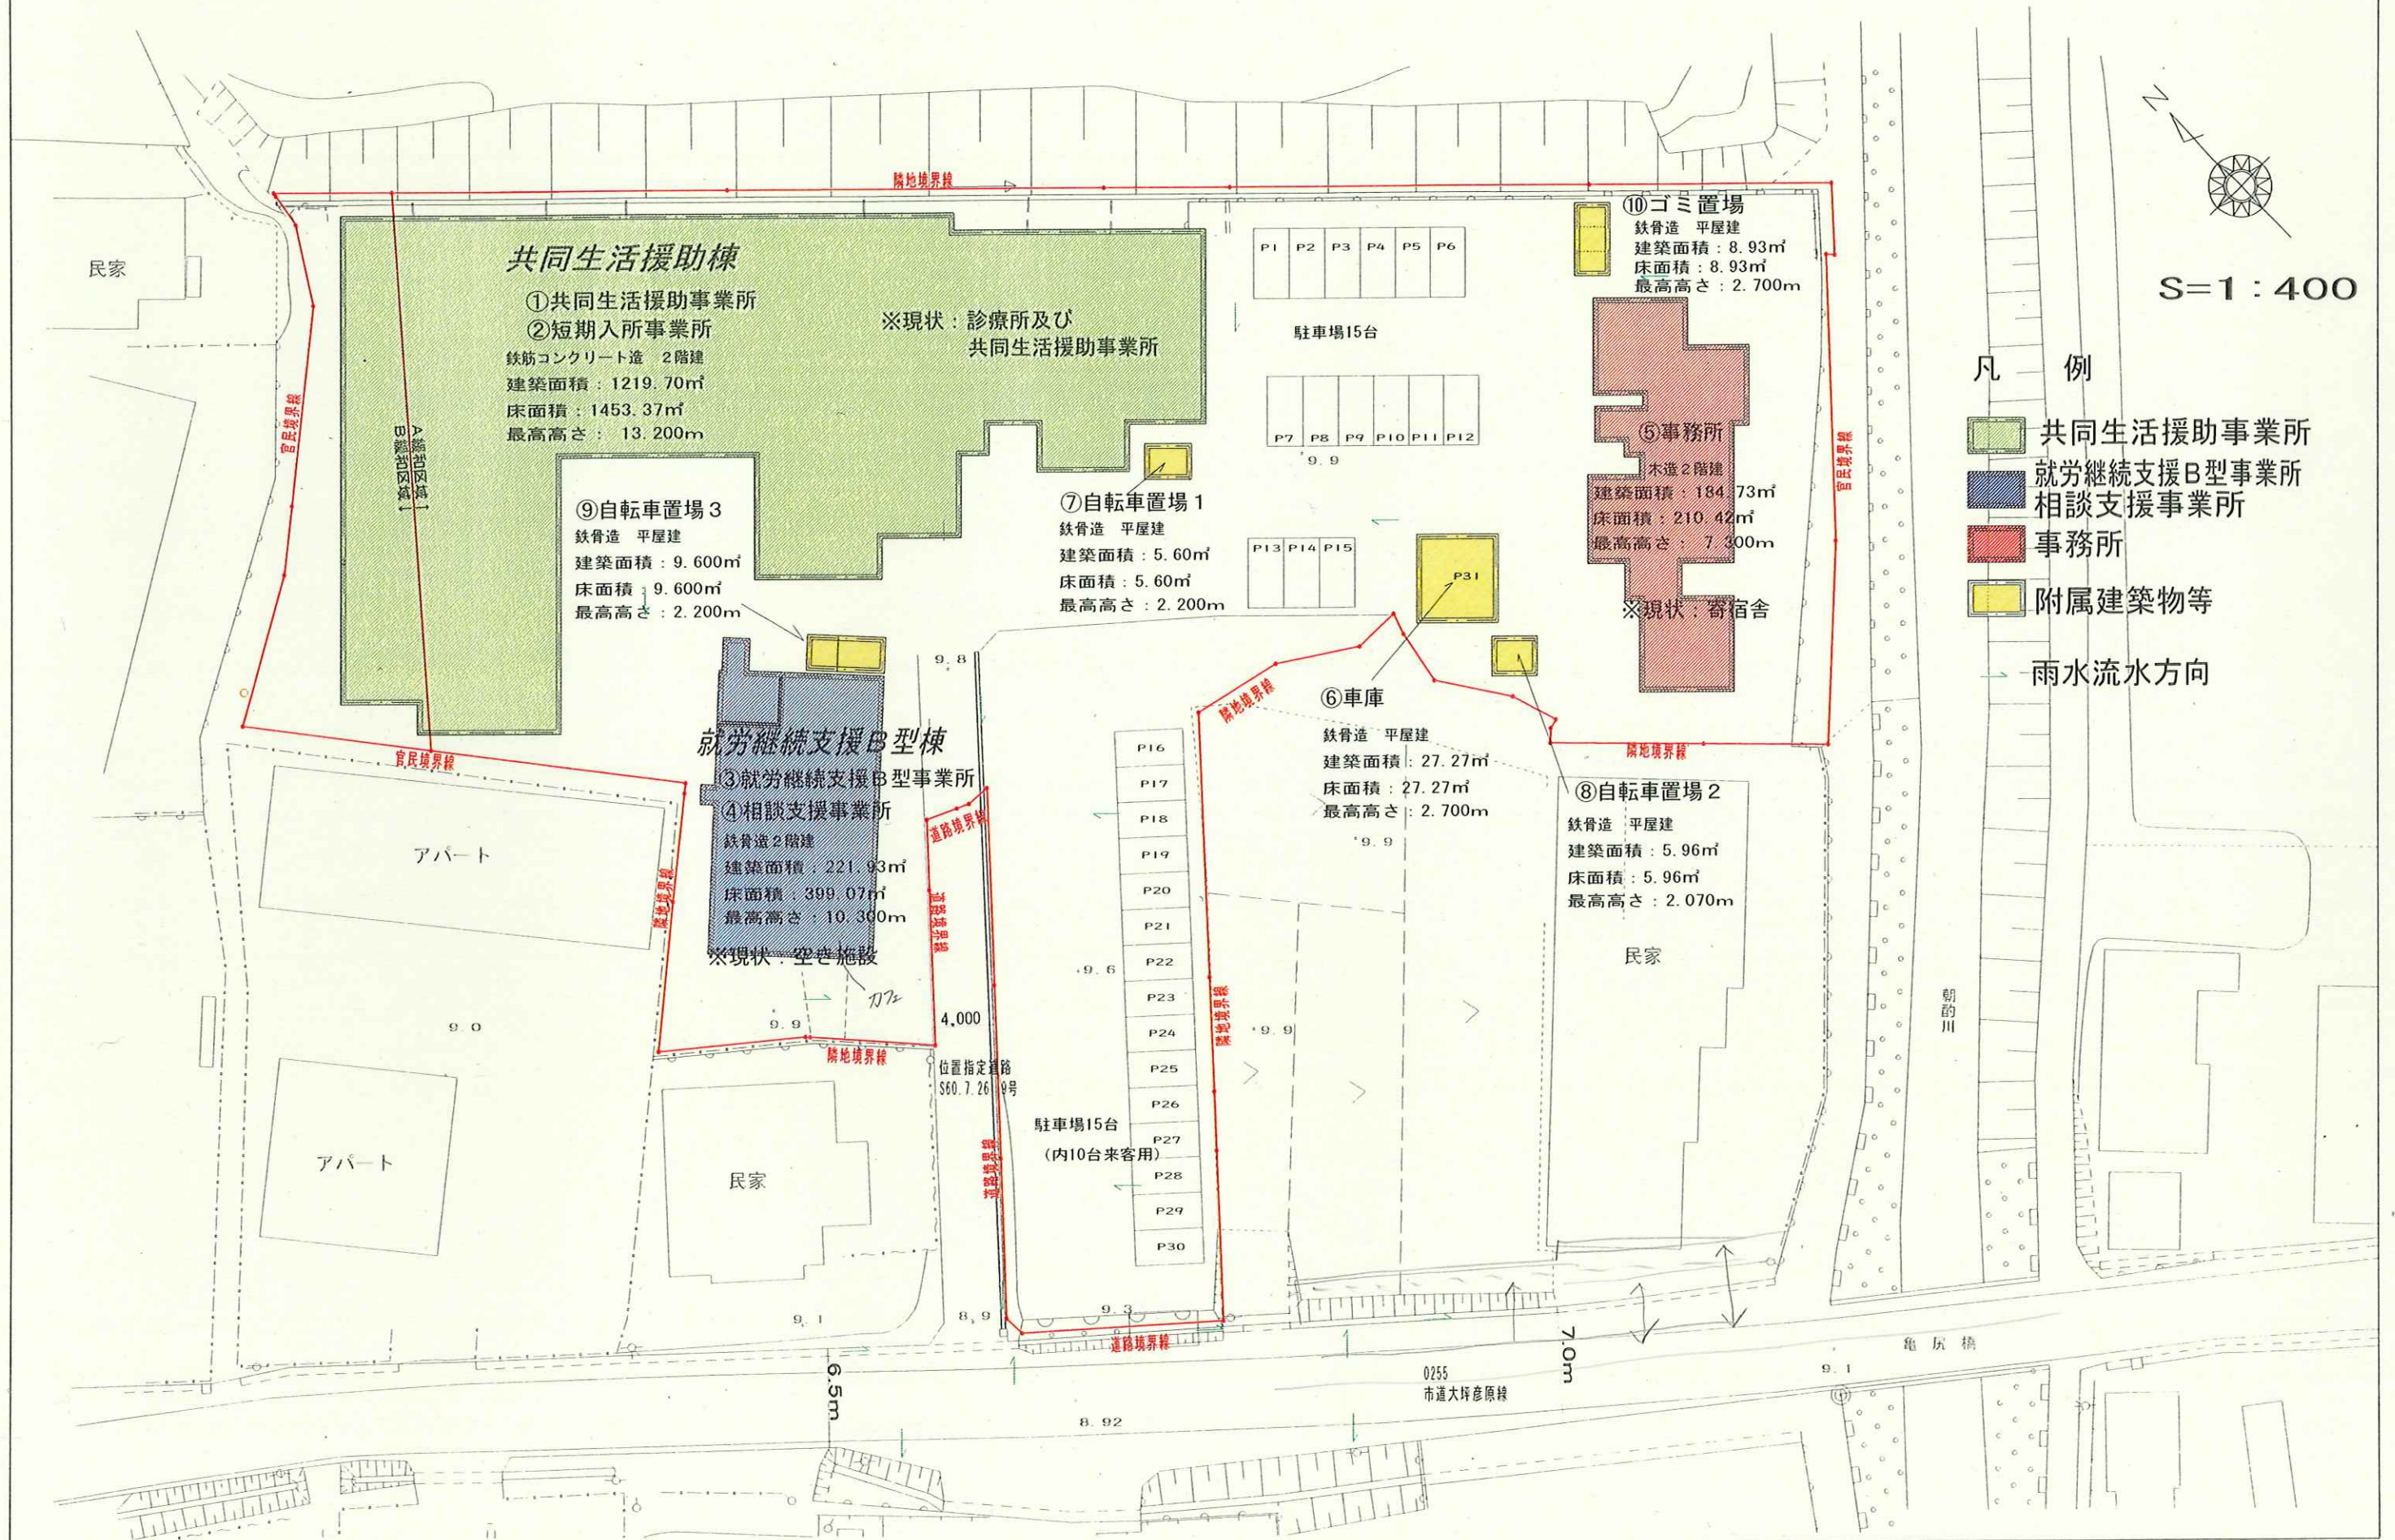

議第1号 共同生活援助棟 建築平面図 (1階)

S=1:200

②短期入所事業は①共同生活援助事業の
空き室を充てるため特定表記なし

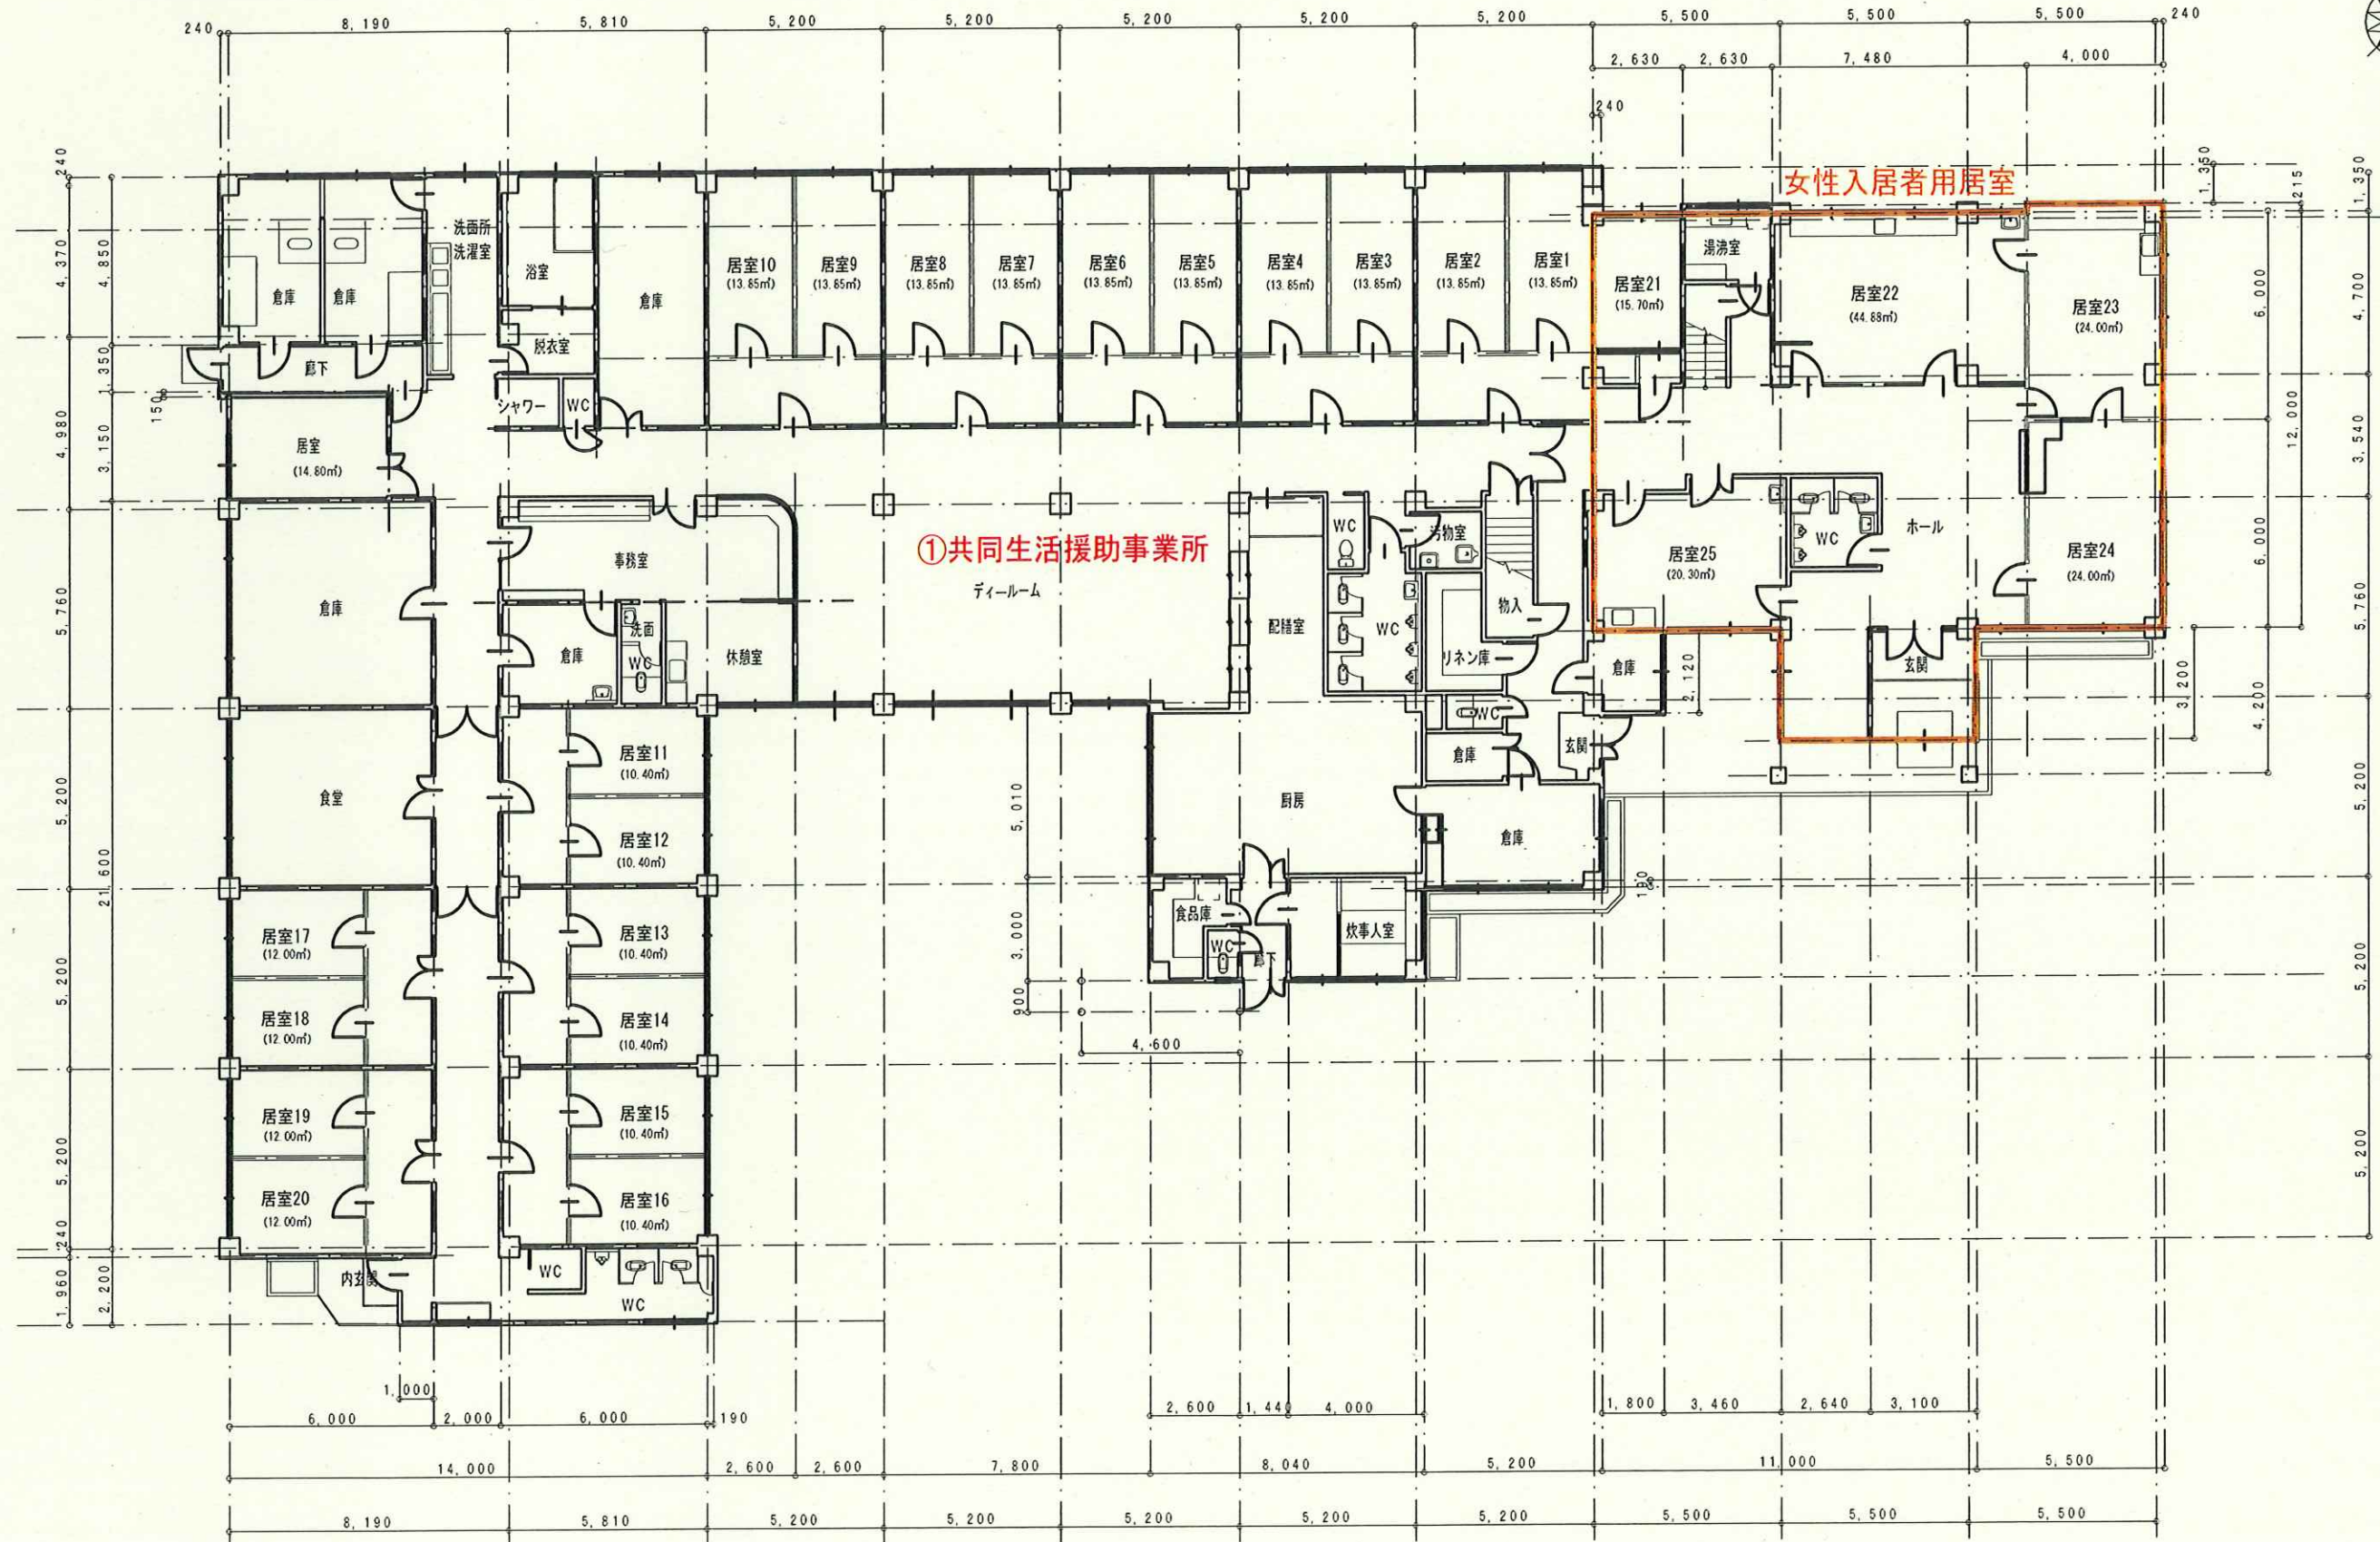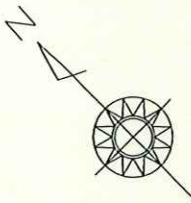

厚生労働省設備基準

利用者一人当たりに必要な居室面積

7.43㎡以上

申請建築物の



利用者一人当たりの居室面積

最小の部屋で10.40㎡

議第1号 共同生活援助棟 建築平面図 (2階)

S=1:200

短期入所事業は共同生活援助事業の
空き室を充てるため特定表記なし

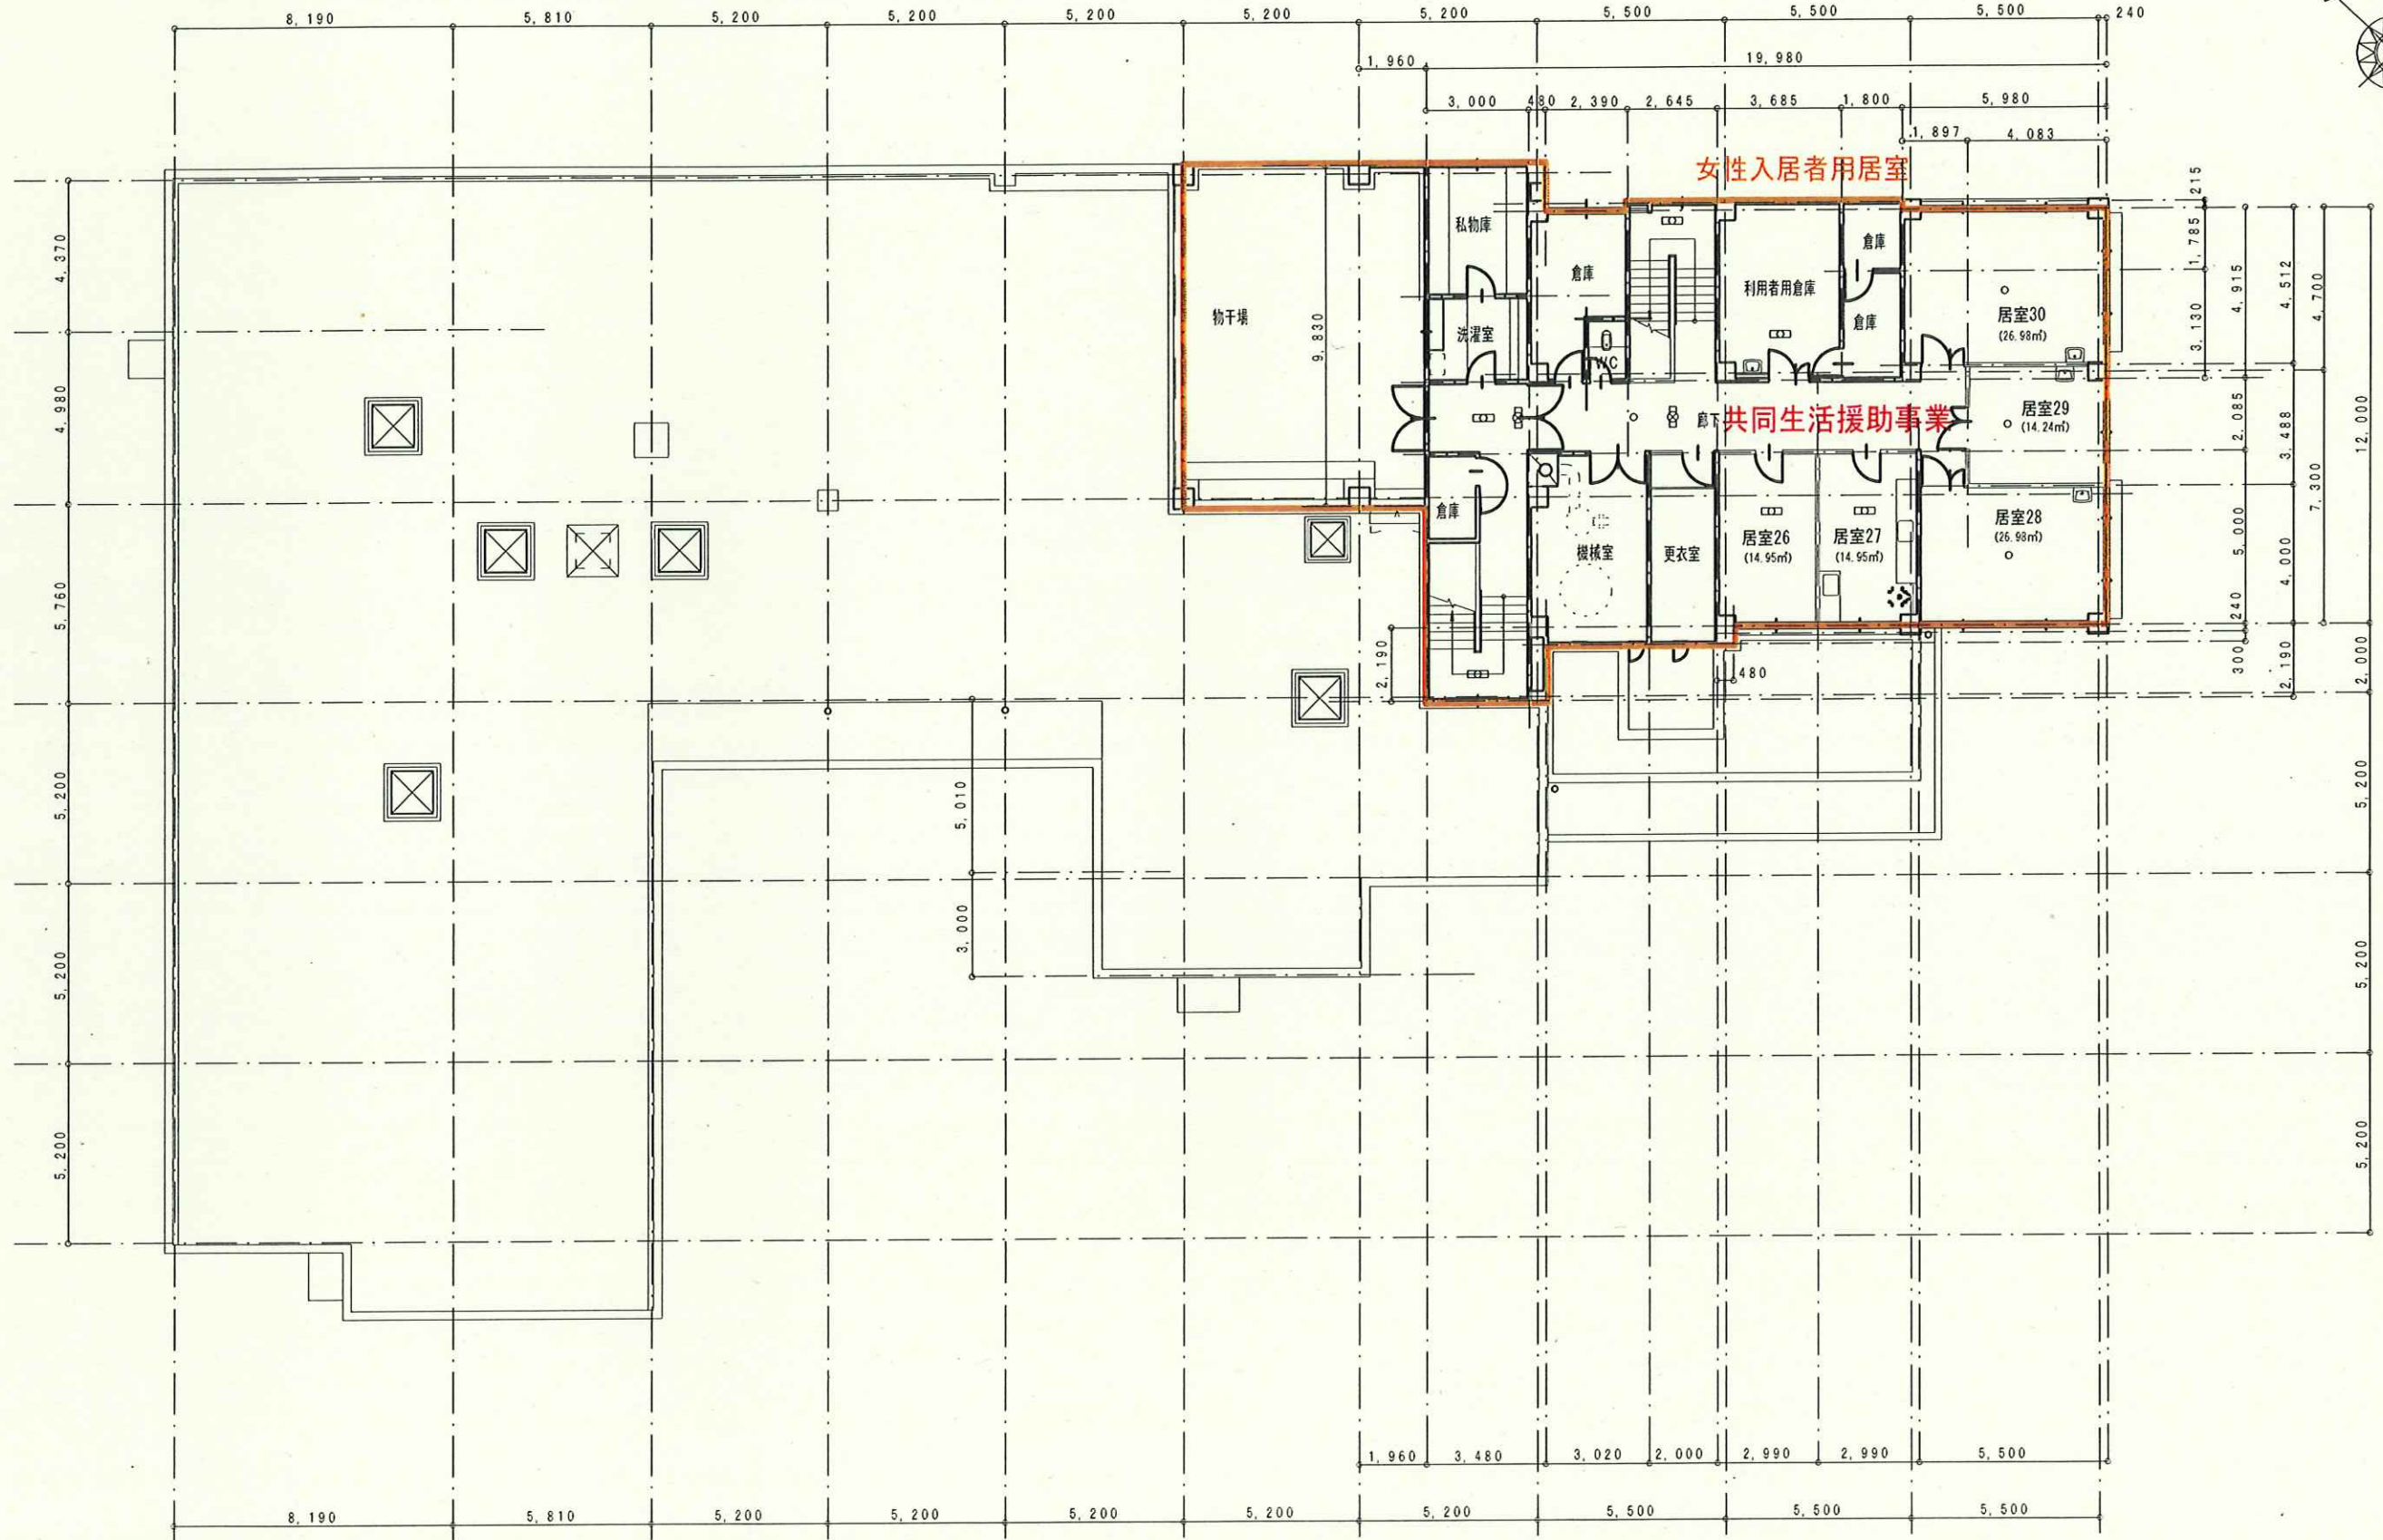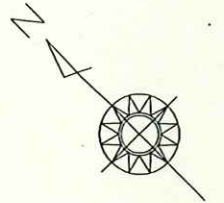

厚生労働省設備基準



利用者一人当たりに必要な居室面積
7.43㎡以上

申請建築物の

利用者一人当たりの居室面積
最小の部屋で10.40㎡


議第 1 号 就労継続支援B型棟 建築平面図

S=1:200

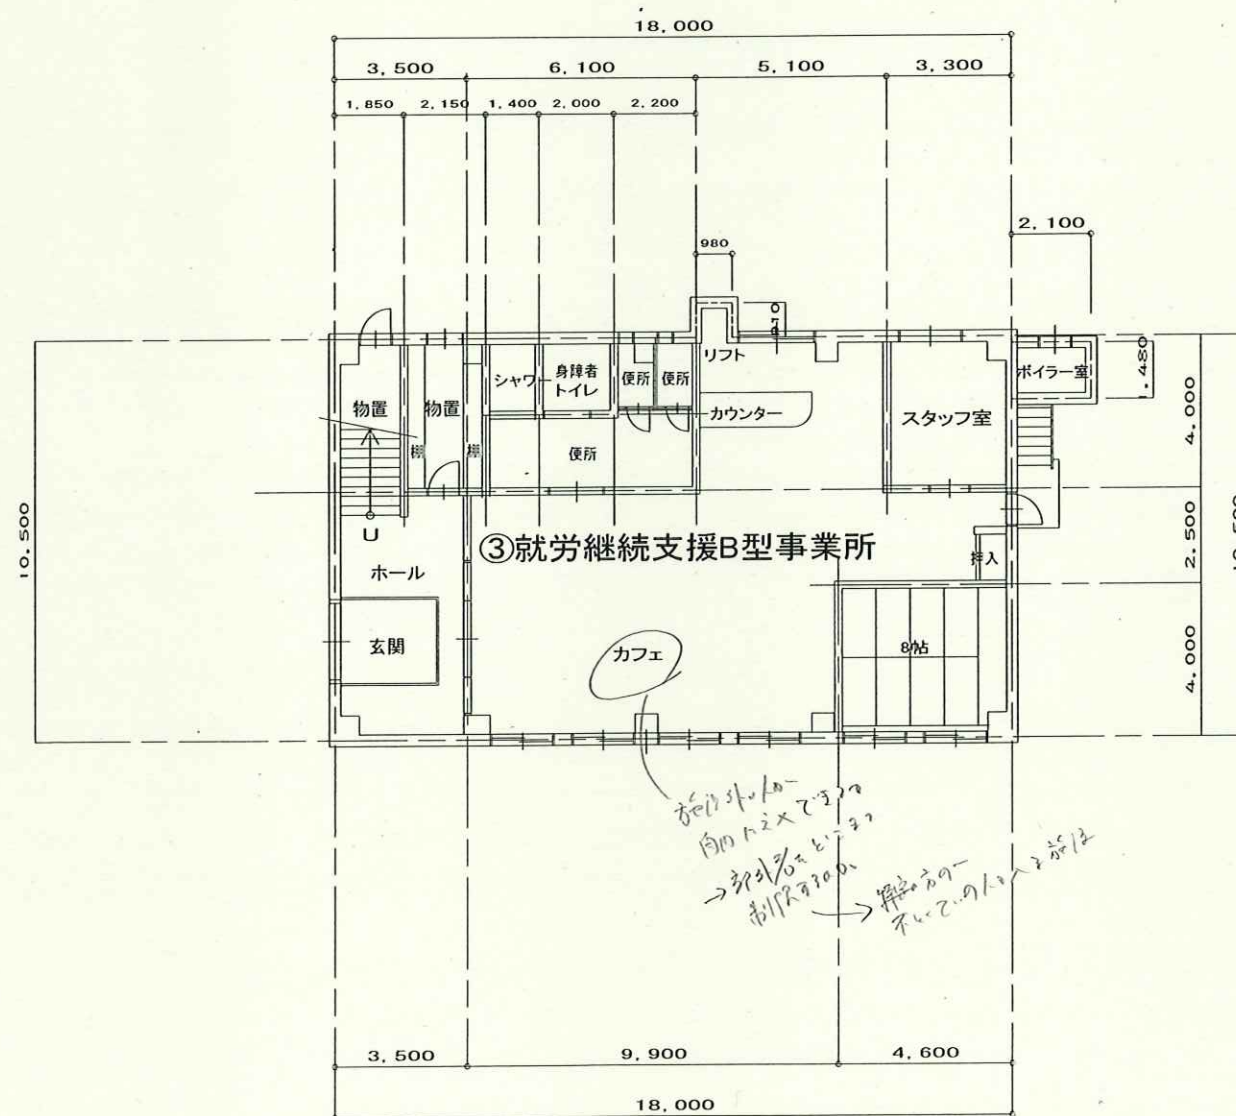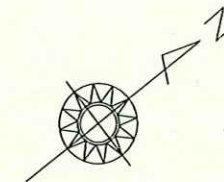

就労継続支援B型棟 1階平面図

③就労継続支援B型事業所

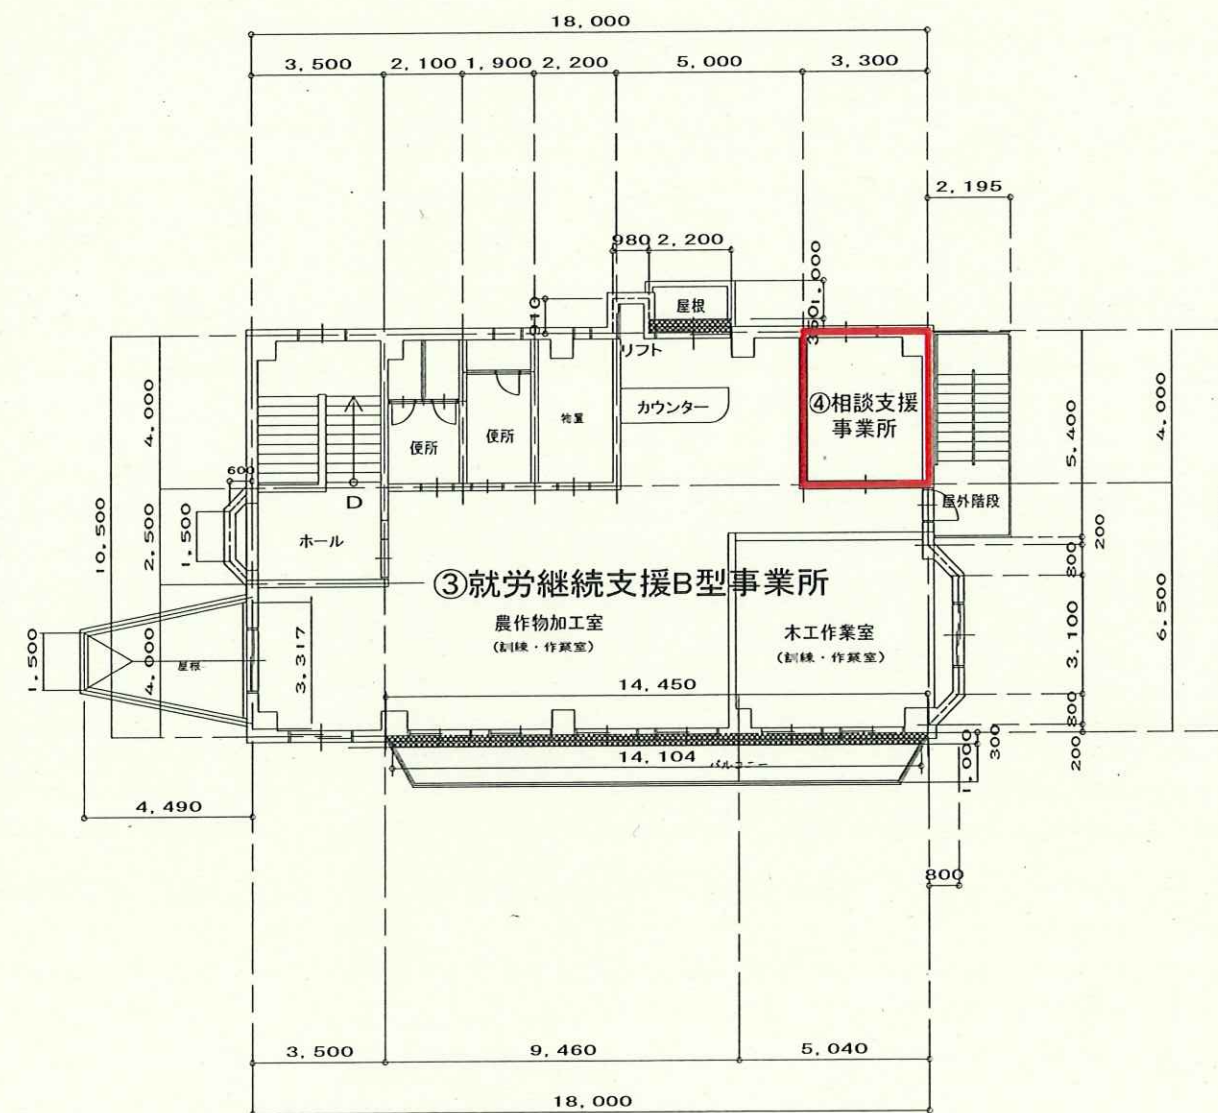



就労継続支援B型棟 2階平面図

③就労継続支援B型事業所


④相談支援事業所

議第1号 事務所 建築平面図

S=1:200

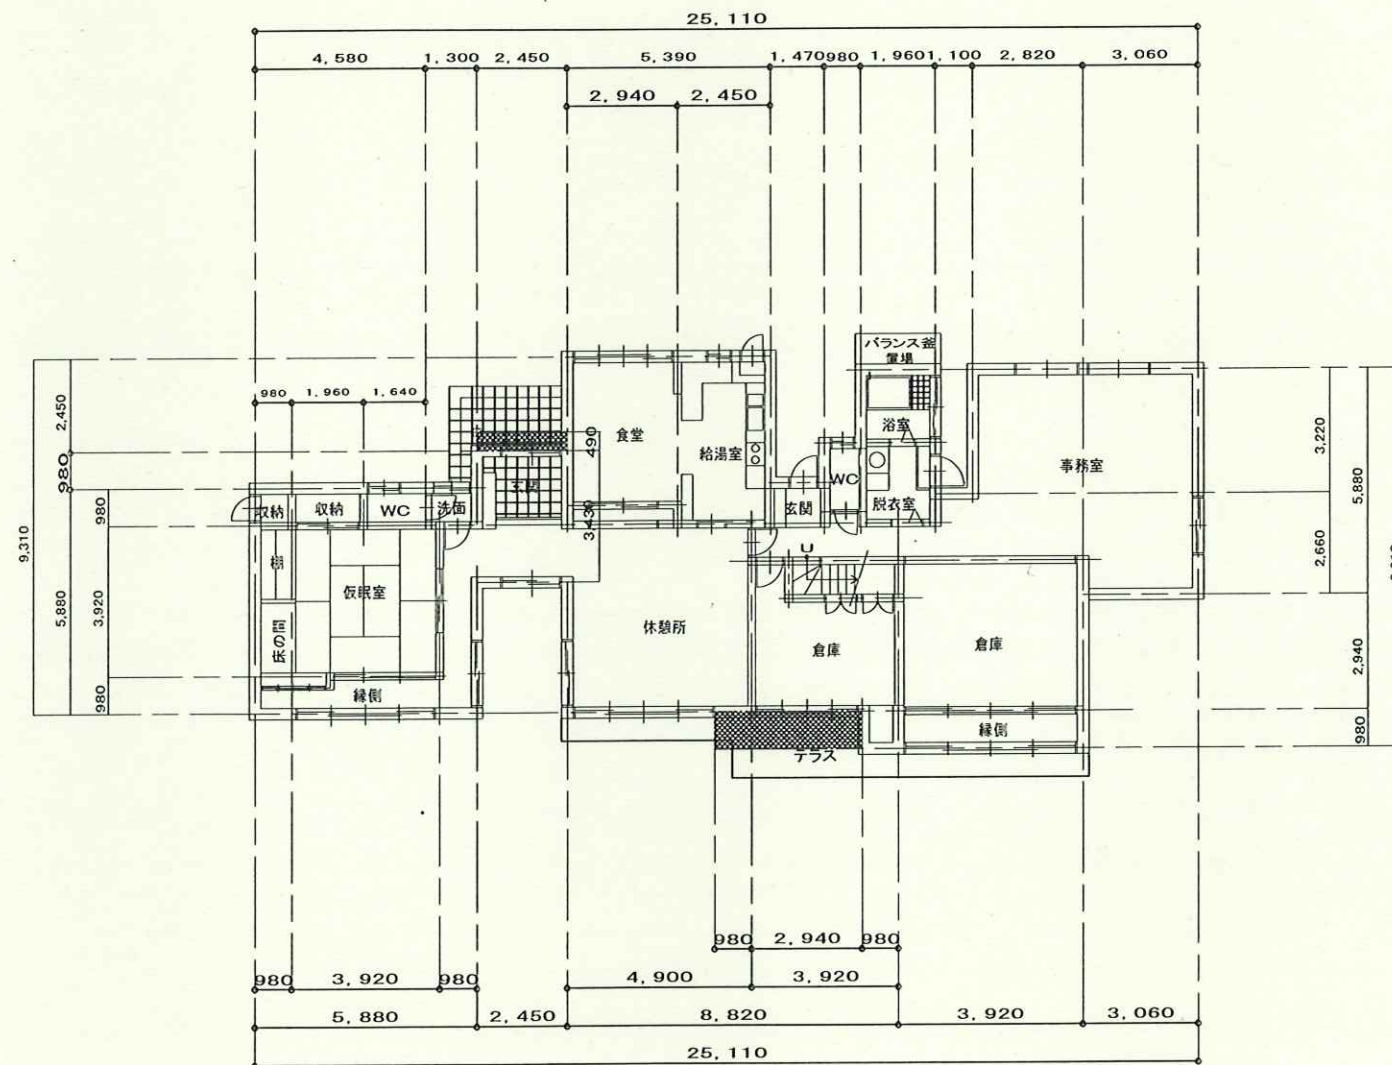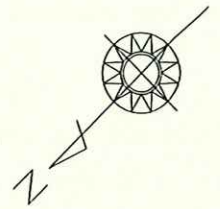

事務所 1階平面図

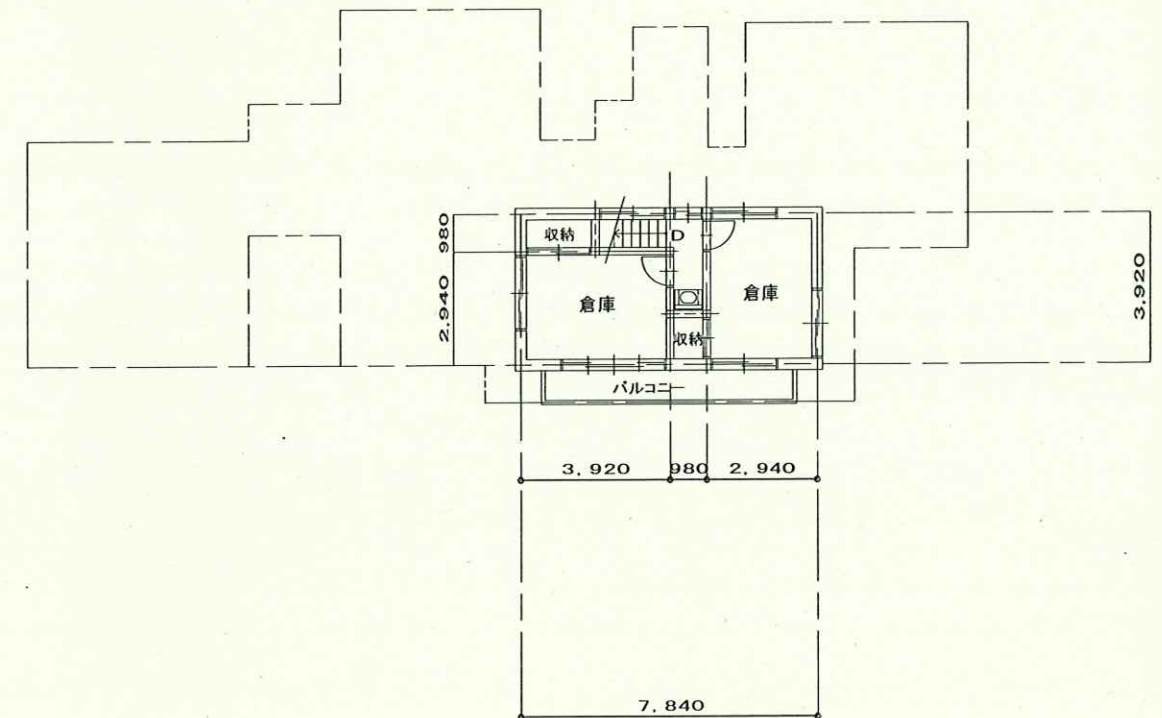

事務所 2階平面図


議第 1 号 共同生活援助棟 建築立面図

最高高さ13.20m ≦ 15.00m




南立面図 S=1 : 200

最高高さ13.20m ≦ 15.00m

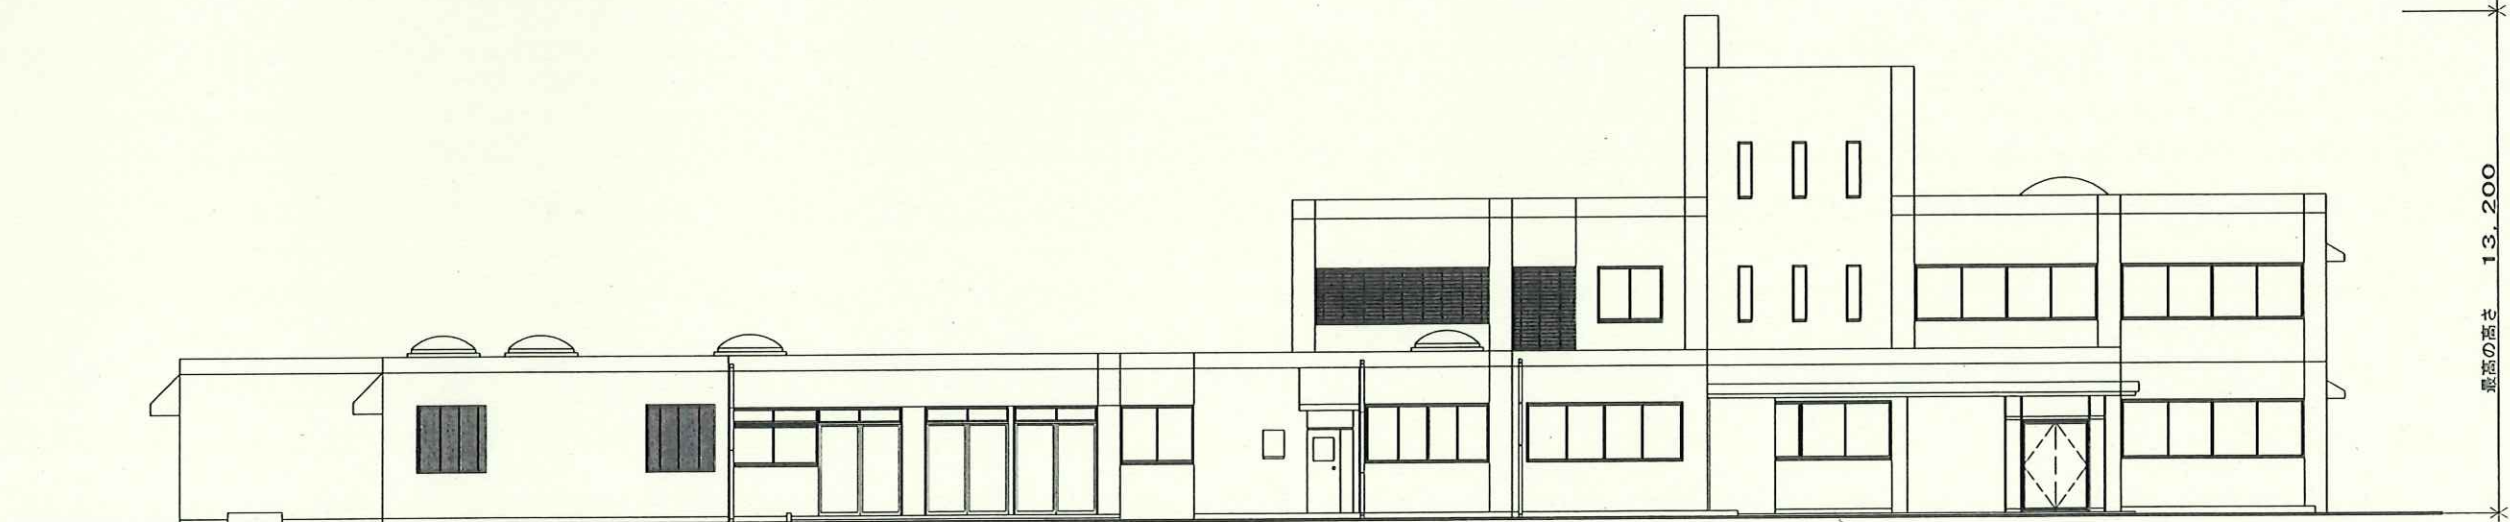


西立面図 S=1 : 200

議第1号 就労継続支援B型棟 建築立面図

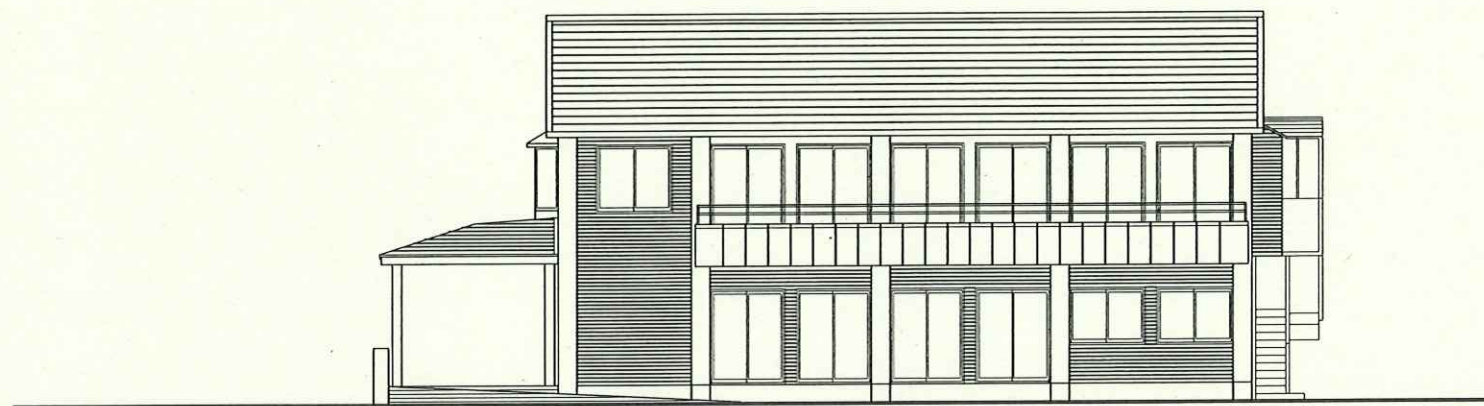


南立面図 S=1 : 200

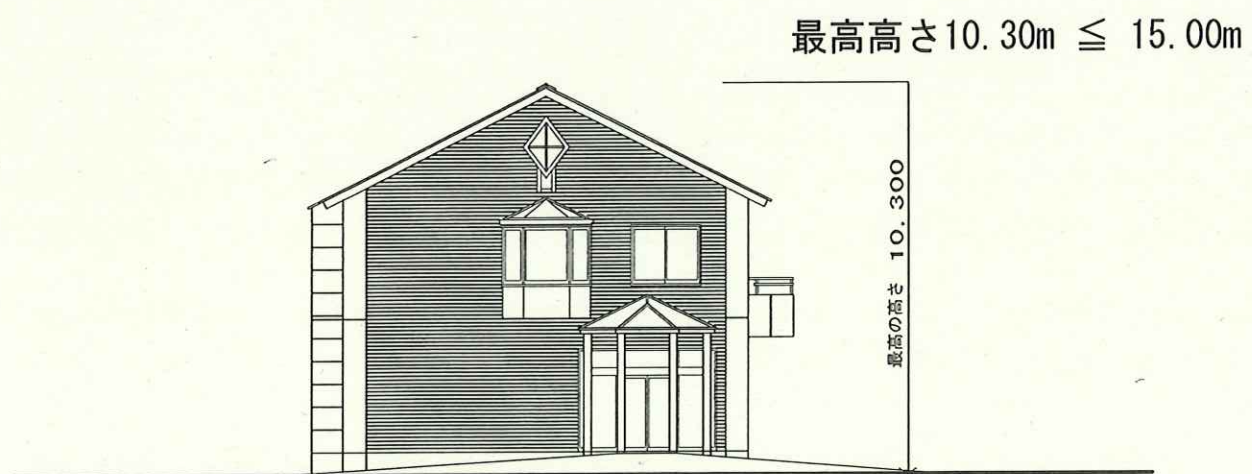


西立面図 S=1 : 200

議第1号 事務所 建築立面図

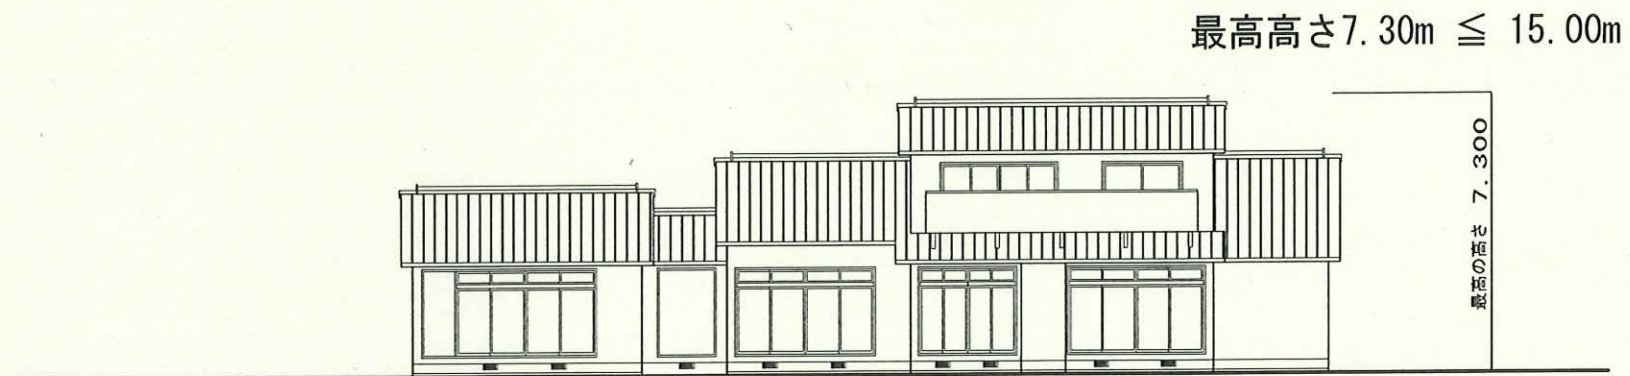

西立面図 S=1 : 200

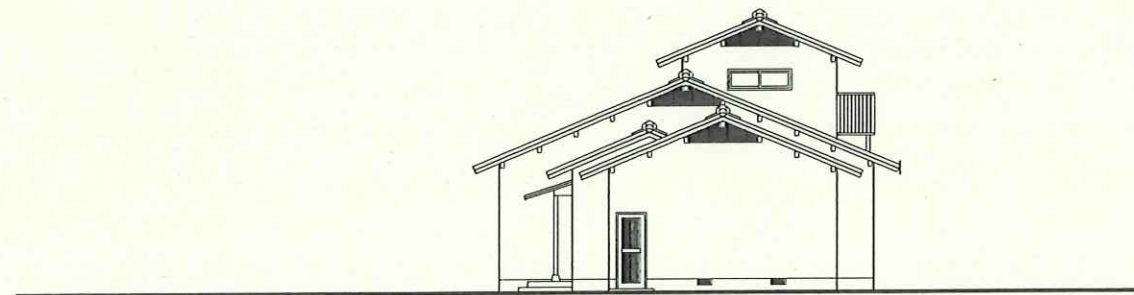


北立面図 S=1 : 200

報告第1号 現況写真

① 申請地北西側より撮影

令和5年12月12日 申請者撮影

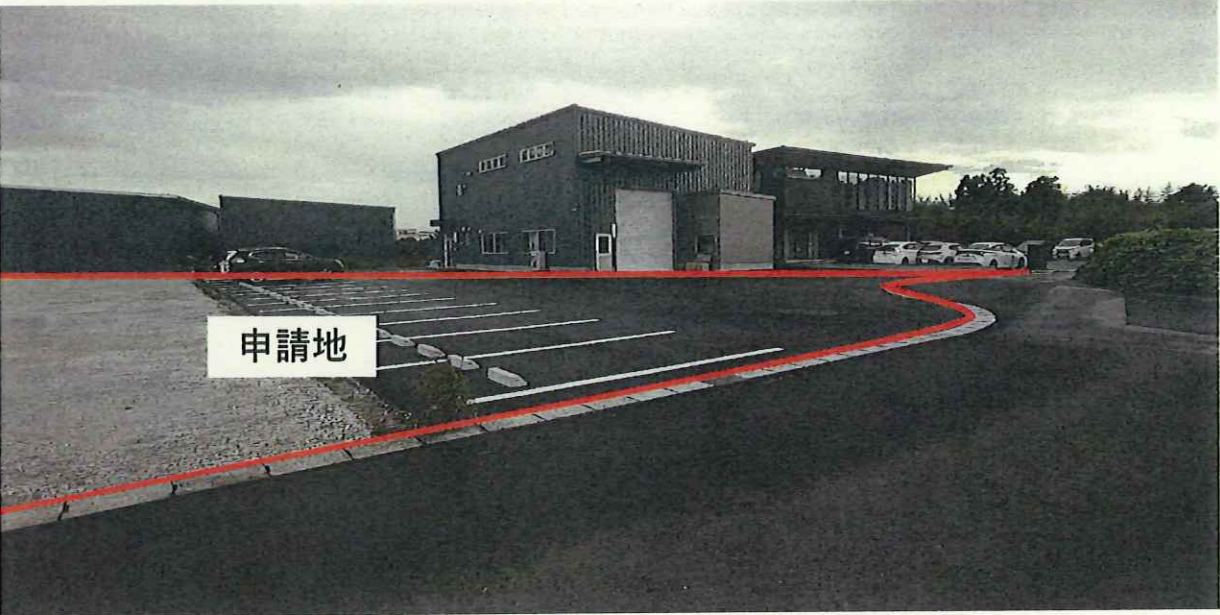

凡 例


- 申請地の敷地境界線
- 写真撮影方向と番号

② 申請地北側より撮影

令和5年12月12日 申請者撮影




全景写真

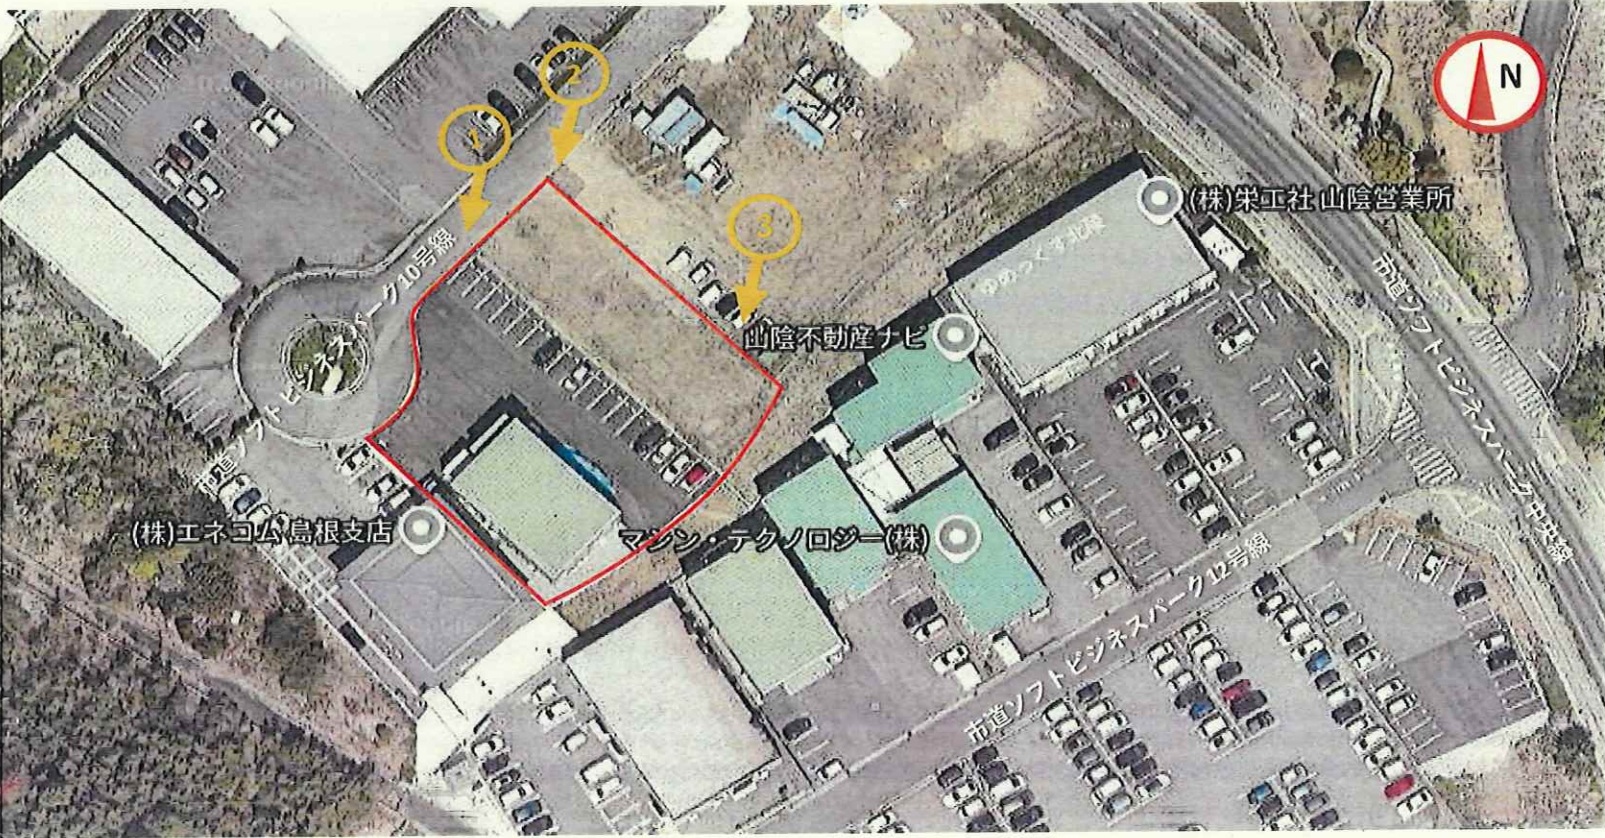

③ 申請地北東側より撮影

令和5年12月12日 申請者撮影

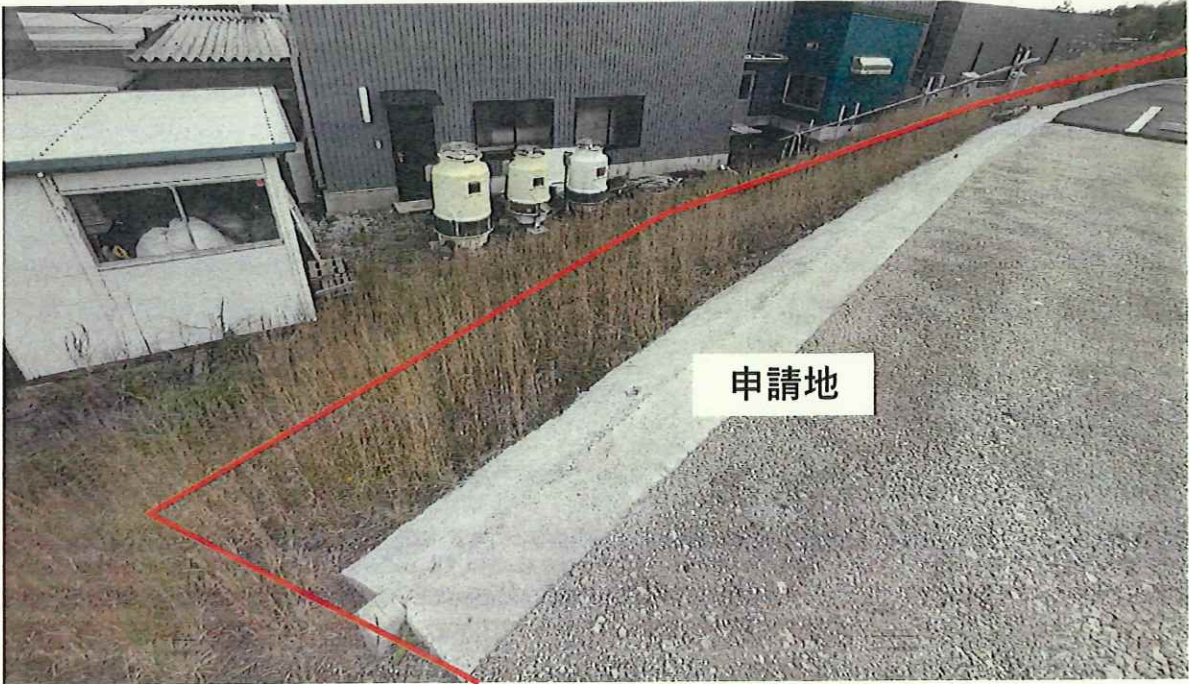


報告第 1 号 配置図

S=1:250


敷地面積

1,926.01 m²

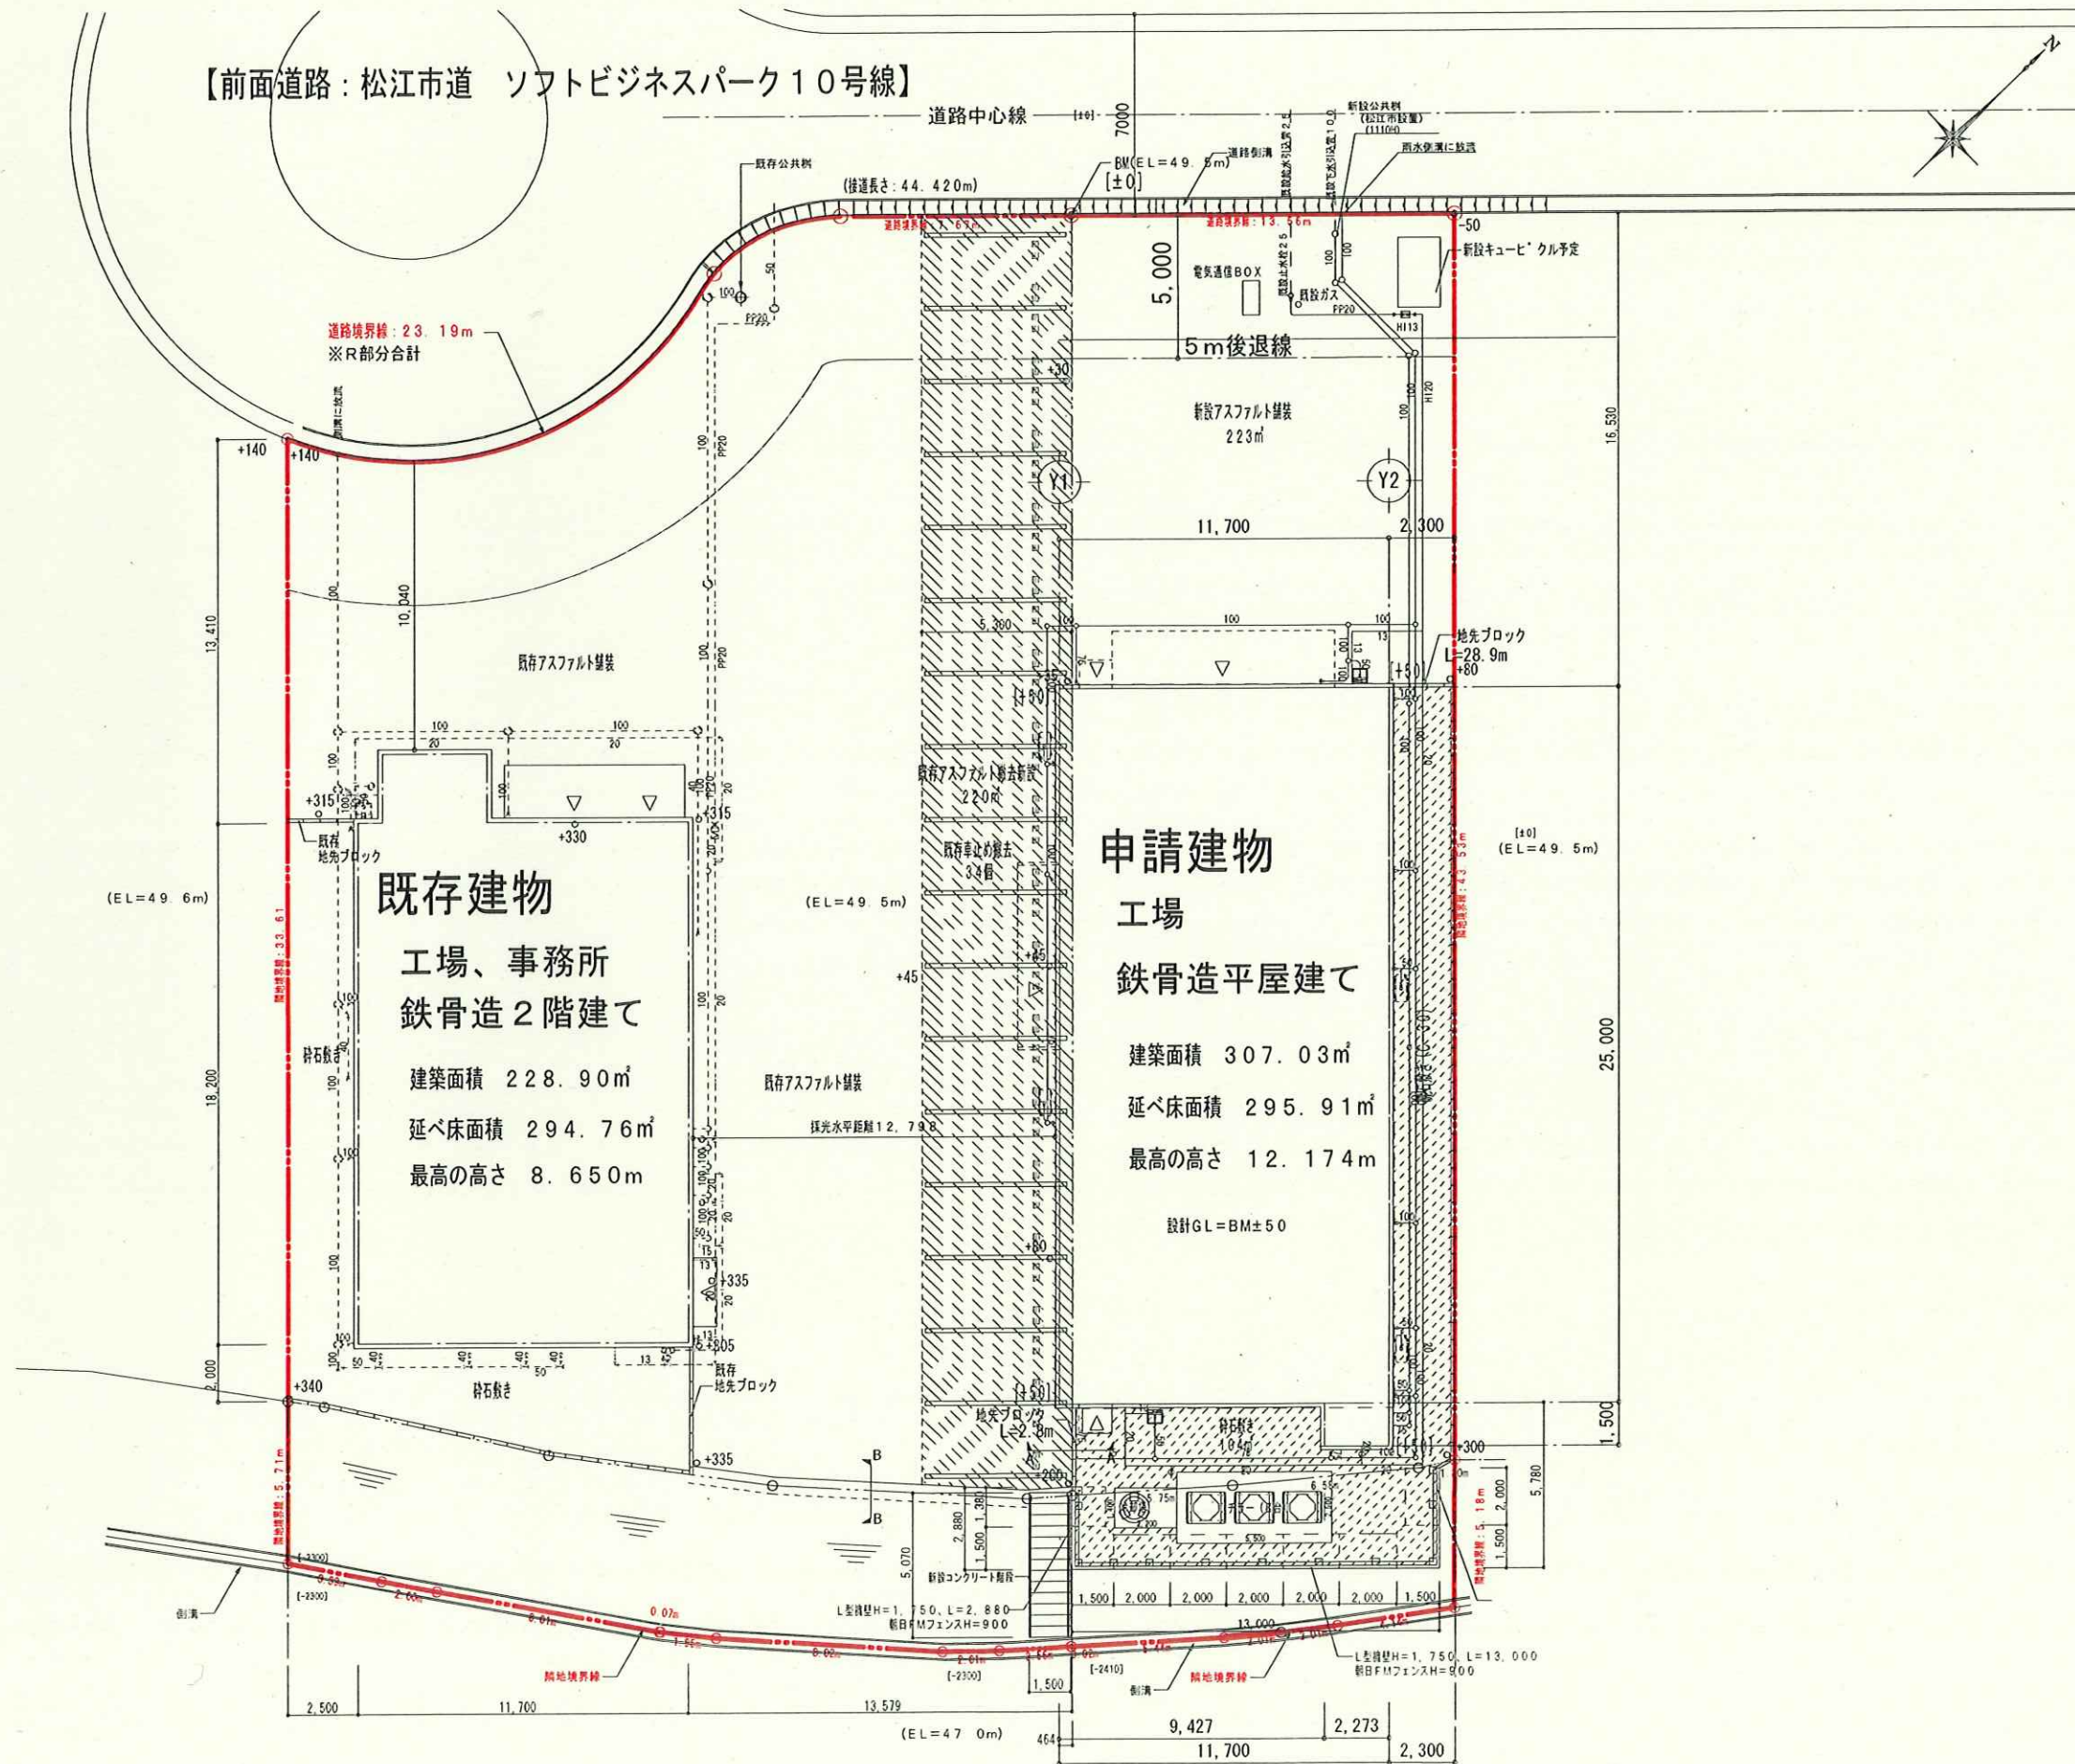

報告第1号 建築平面図


S=1:100

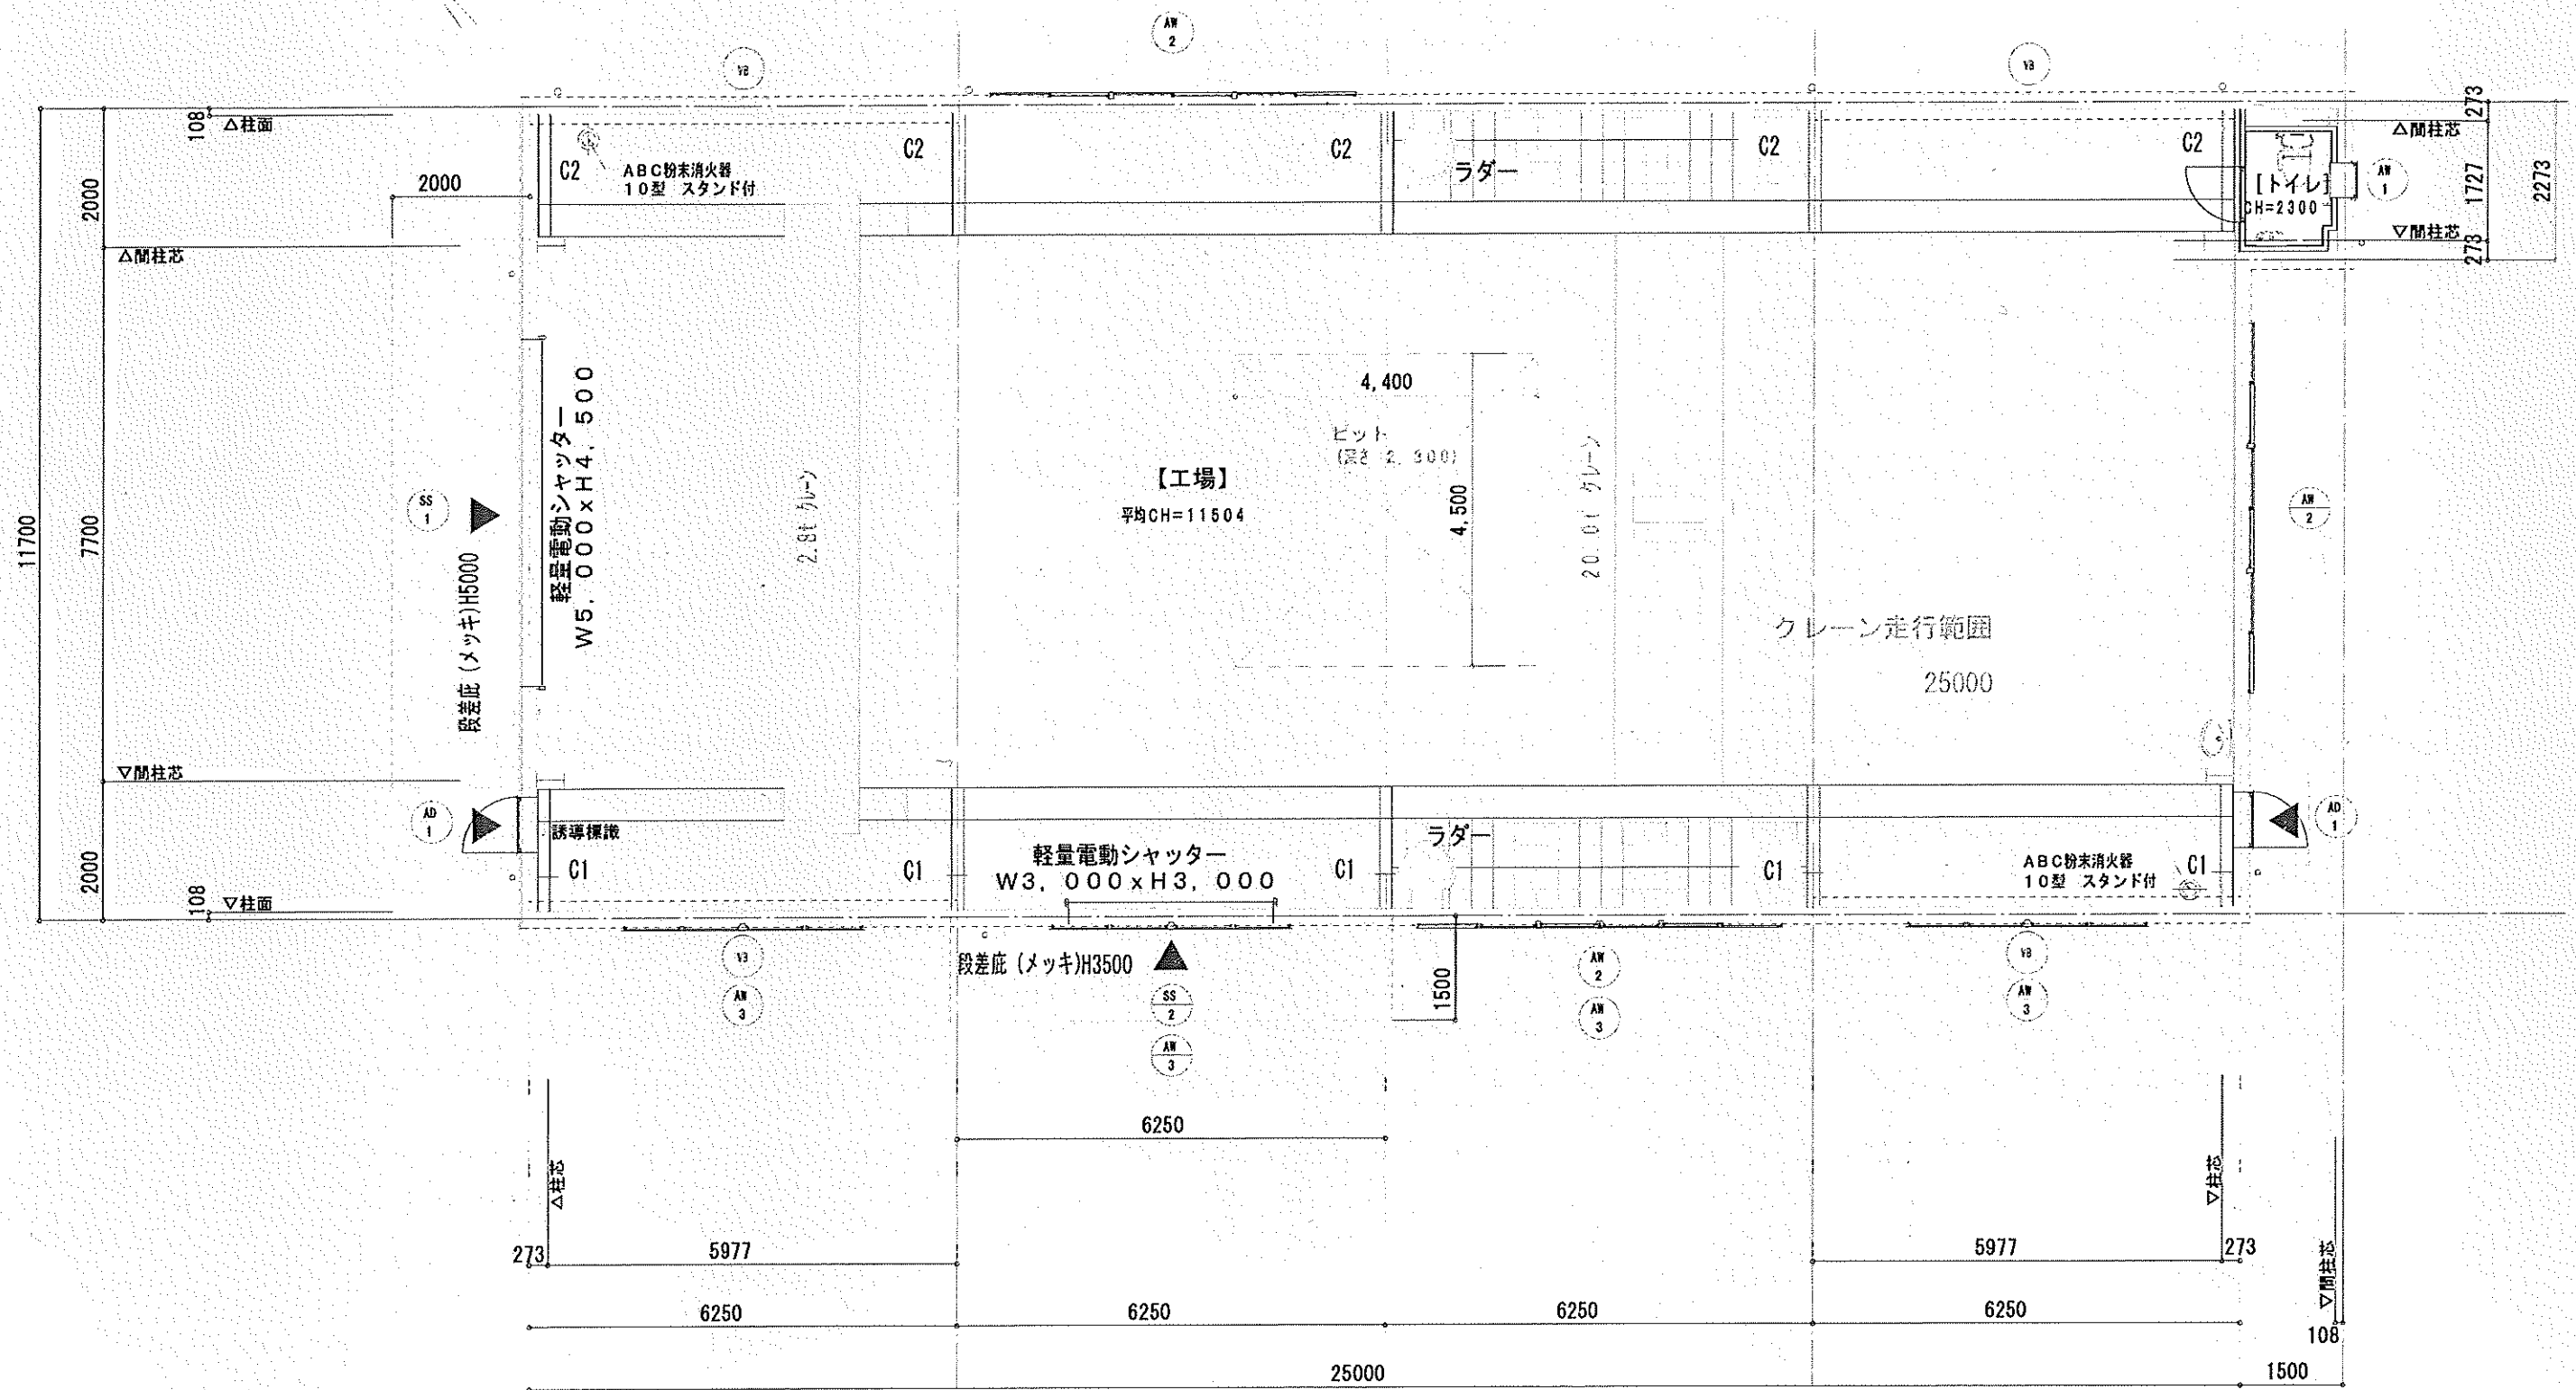


報告第1号 建築立面図

S=1:200


最高高さ12.174m ≦ 15.00m

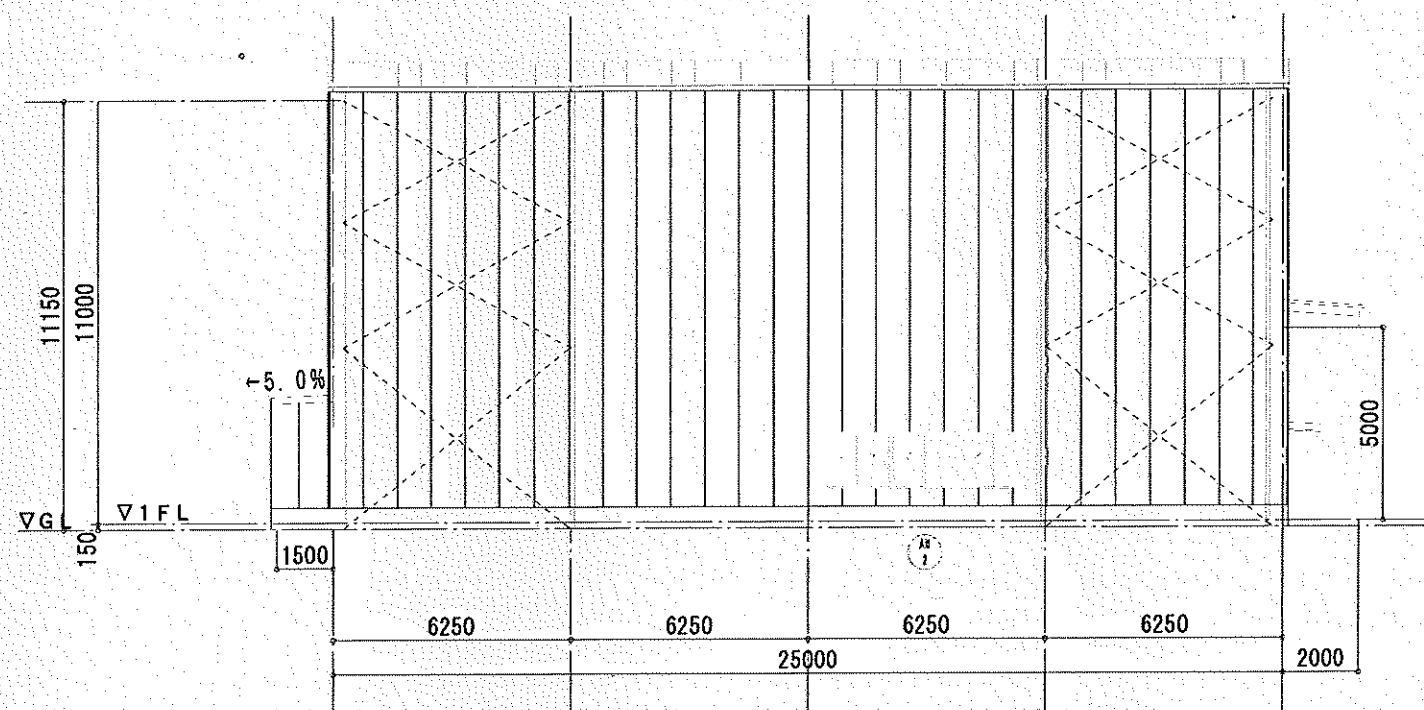


東立面図

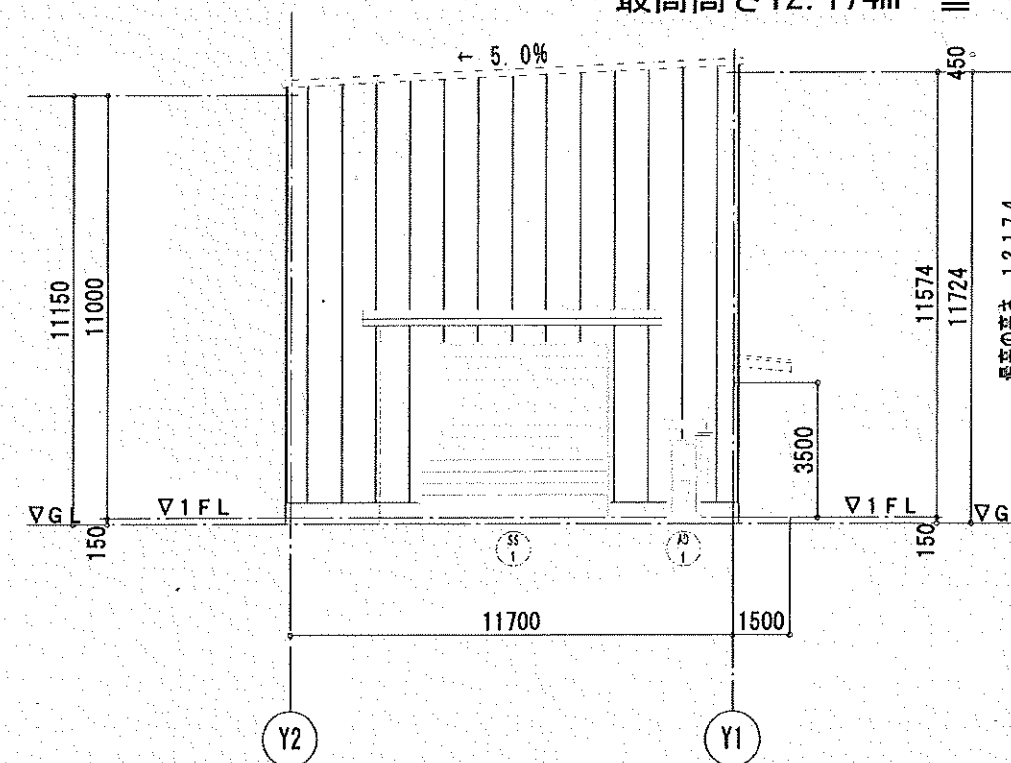

北立面図

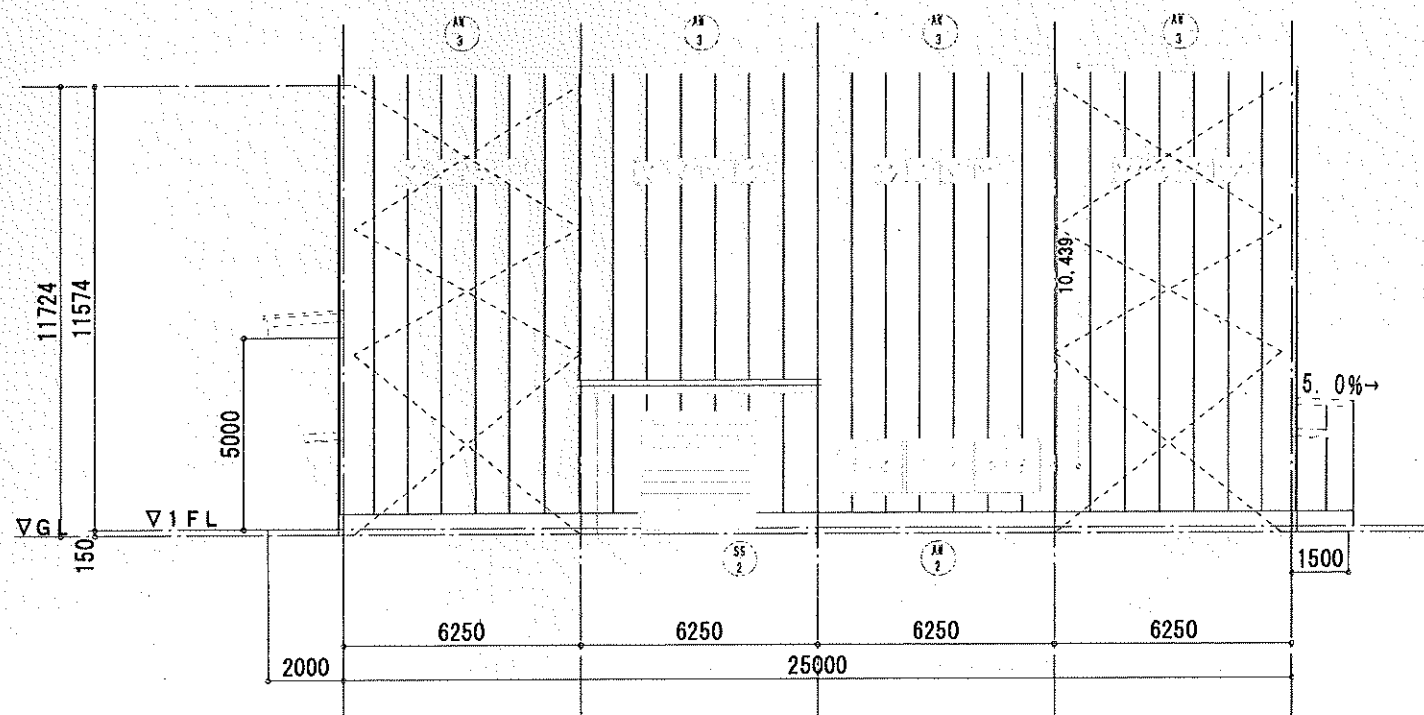

西立面図

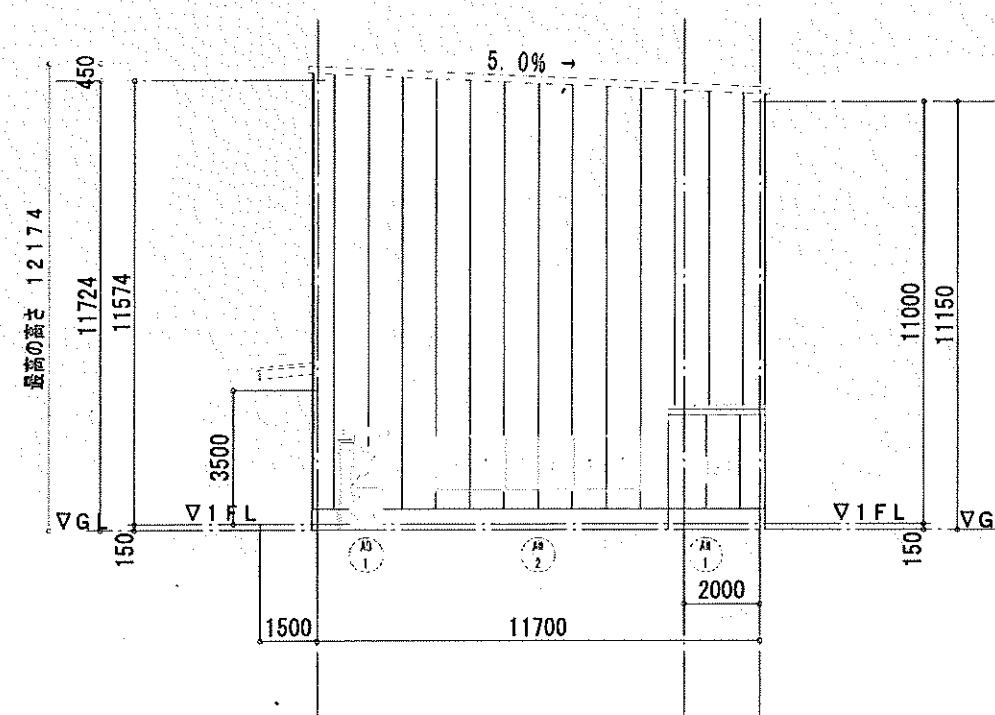

南立面図