


駐車場整備地区 (約305.0ha)

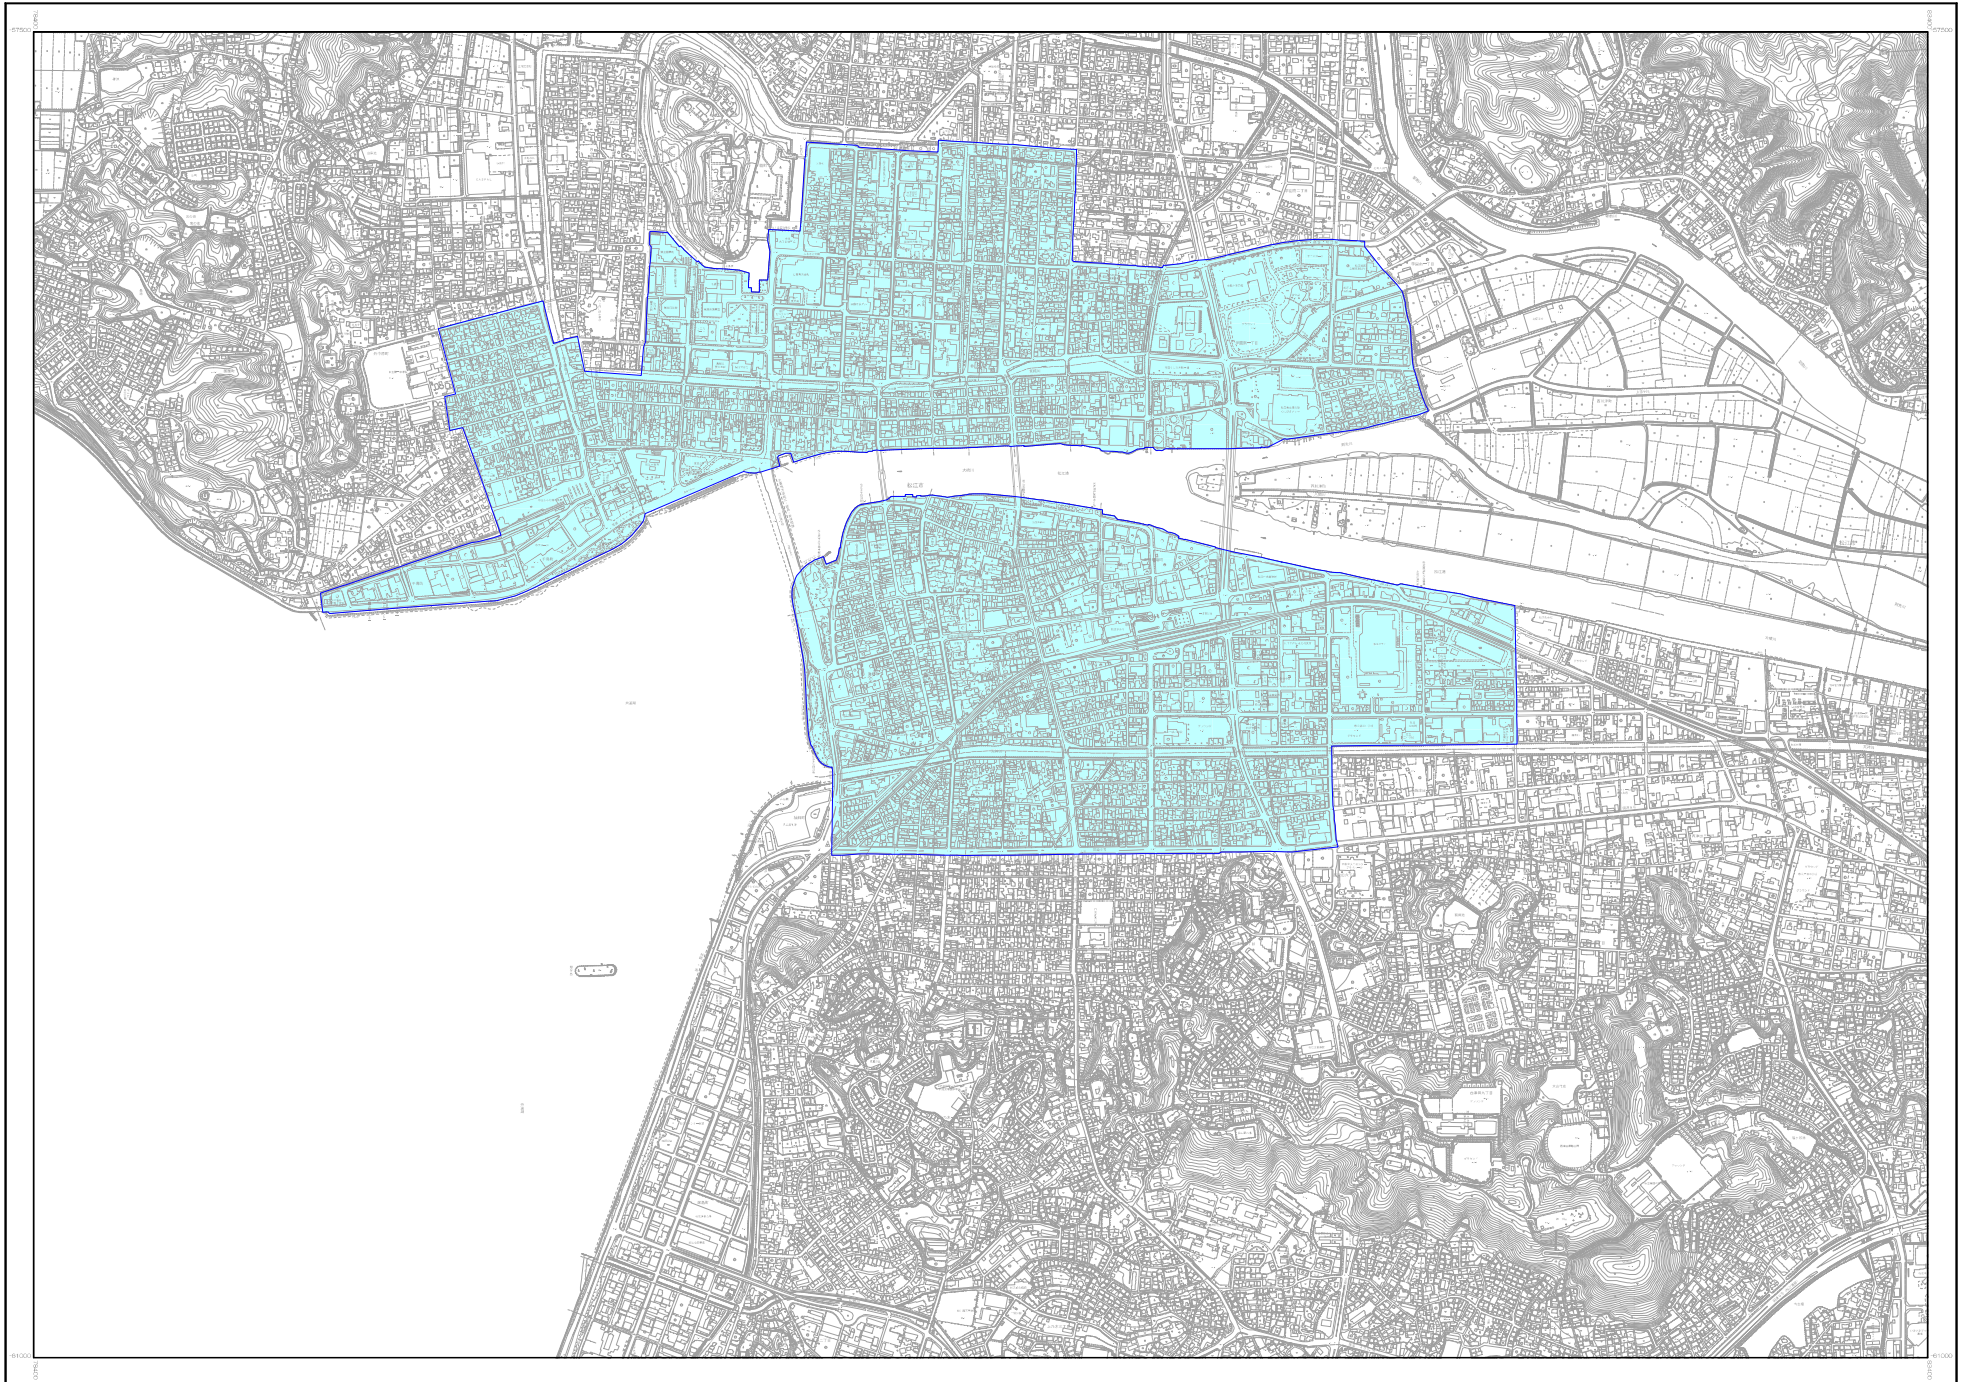

平成20年作成

本図は、松江圏都市計画図1:2,500を
縮小編集・複製したものである。

0 50 100 150m

最終決定 平成9年10月21日