

白 湯 公 園
利用促進基盤整備
基本計画（素案）

令和 8 年 2 月

基本計画の目的 及び エリア別のコンセプト

白潟公園は、「MATSUE Park Vision」（令和6年3月策定）において、特徴的な利活用により個性を引き出すとともに、民間事業者との連携により利便性の向上を図る「主要な公園」に位置付けました。

本計画において、「水の都・松江」を象徴する白潟公園の魅力の最大化と、民間事業者や来訪者が利用しやすい環境の構築に必要な整備内容を明らかにすることで、多くの市民や観光客が憩い、楽しめる場を創造してまいります。

立地や特徴の違いから、 県道の西側と東側でそれぞれコンセプトを設定

【西側エリア】コンセプト

～景観を楽しむ～

松江城・駅・県立美術館方面からの人の流れの合流点であり、夕日や宍道湖を望める絶好のロケーション。多様な人が憩い・集える場として、宍道湖眺望や景観を楽しむ公園とする



必要な整備

- 宍道湖眺望やサクラ並木景観を確保するための**樹木整理**
- 広場機能充実のための**低木撤去**
- イベント時に利用可能な**電源設備の整備**

など

【東側エリア】コンセプト

～賑わいを生む～


大橋川改修に伴う背後地整備で白潟地区の活性化が見込まれる。白潟地区と連携し、イベント広場など地域の交流拠点として、賑わいを生む公園とする



必要な整備

- イベント広場に必要**各種設備や園路の整備**
- 夜間利用のための**照明設備の整備**
- イベント時の**臨時駐車場機能の充実**
- 心地良さを高めるための**樹木整理やベンチの配置**

など

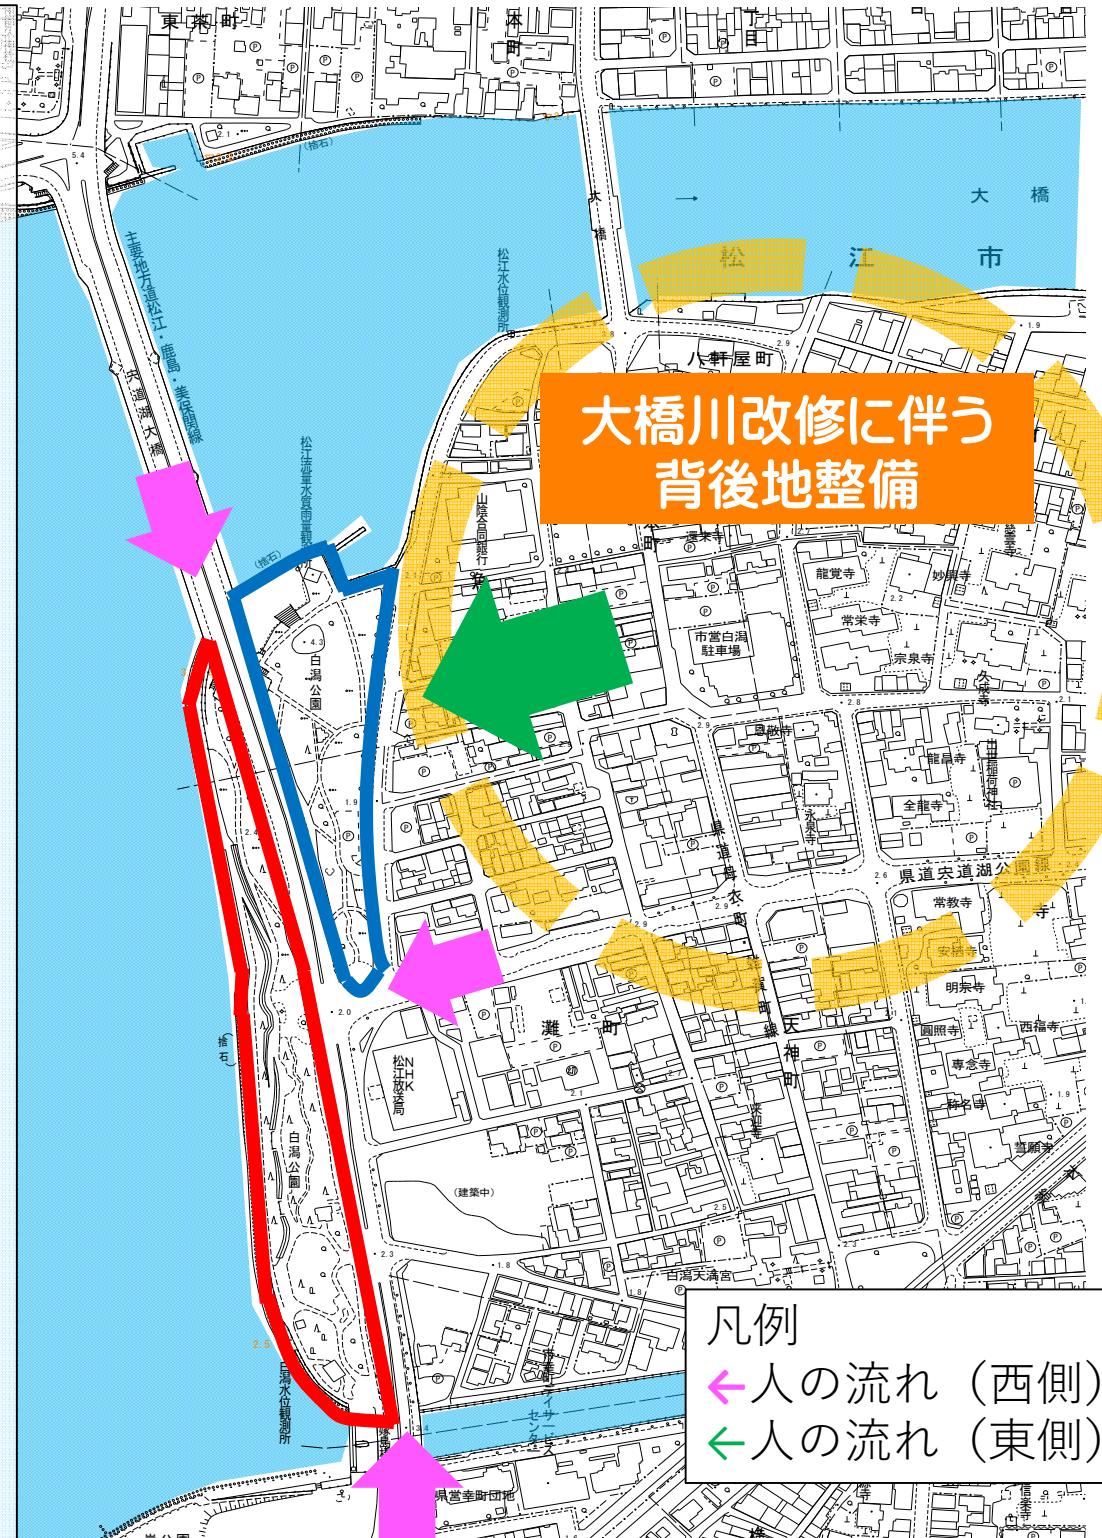


凡例
← 人の流れ (西側)
← 人の流れ (東側)

【西側エリア】 整備の方向性

コンセプト「～景観を楽しむ～」

- 宍道湖の眺望と既存のサクラ並木の景観との調和を図ります
- 広場スペースを確保し、イベントやピクニックなどで利用しやすいよう整備します
- イベント利用などを想定した電源設備を整備します

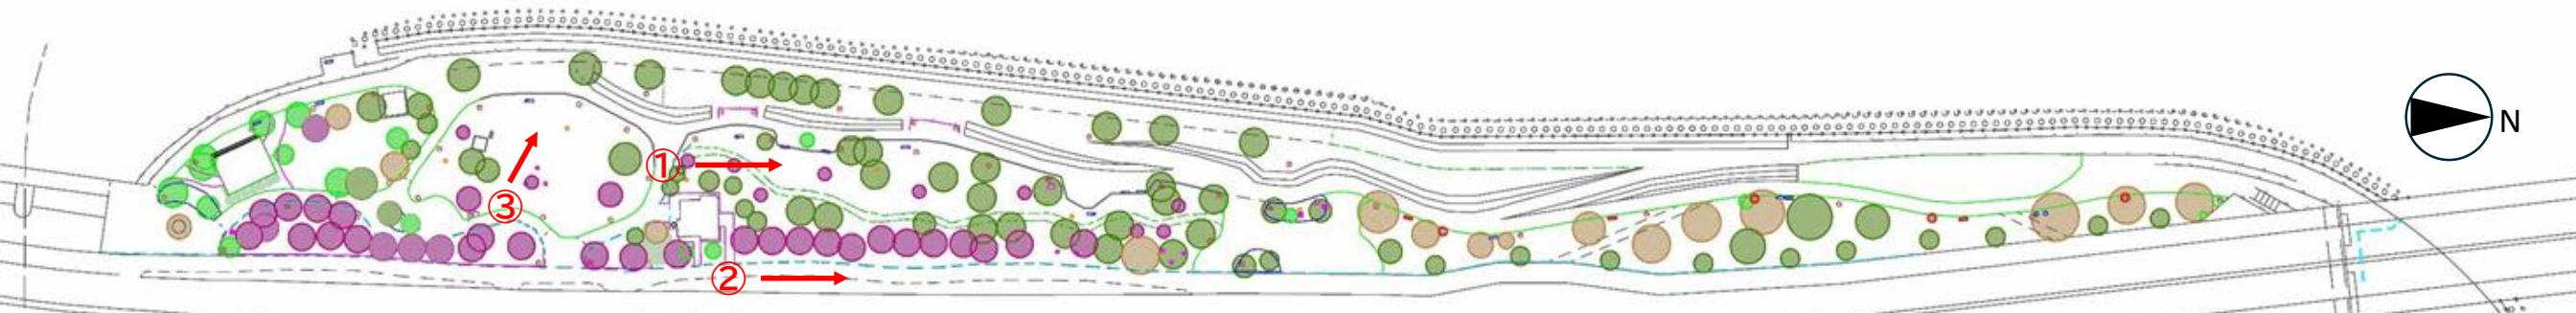

樹木の整備方針

- 宍道湖の眺望と既存のサクラ並木の景観との調和を図りながら、樹木を撤去・整理します
- 【低木の撤去】宍道湖の眺望や広場機能を妨げている低木や景石を撤去します
- 【中高木の整理】病気や樹勢の弱いもの、密植で育成環境が好ましくないものを撤去します

◆低木の撤去

- ・宍道湖への眺望改善や園路と一体となった広場利用のため、低木や景石は撤去します

①



◆サクラ並木の景観維持と宍道湖眺望との調整

◆中高木の整理

- ・樹勢が弱く、密植で育成環境が好ましくないサクラや中高木は撤去します
- ・宍道湖眺望を妨げている中高木は剪定整理します

②



◆電源設備の整備

- ・イベント利用に向けた電源設備を整備します

③



【西側エリア】 整備内容(低木の撤去と電源設備の整備)

①低木の撤去

・穴道湖眺望の改善や
広場機能の拡充のため
低木や景石を撤去




②電源設備の整備

・イベント利用を促進するため
電源設備を整備

凡例

- 撤去する低木
- 景石
- 電源設備

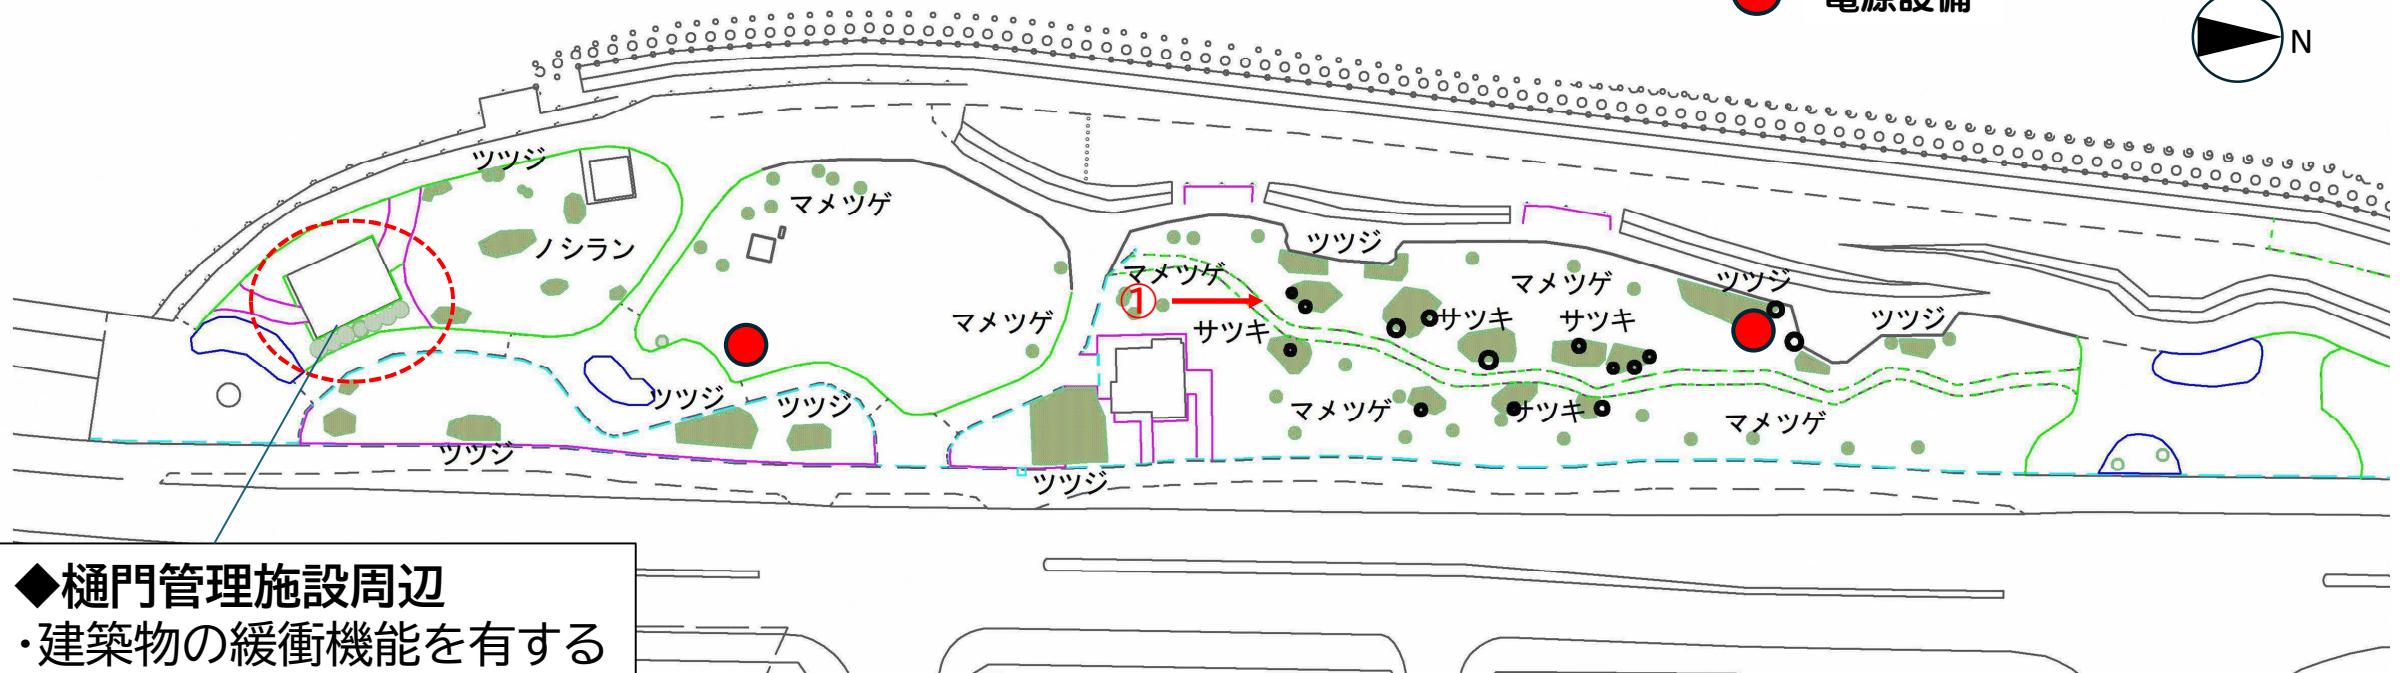

◆樋門管理施設周辺

・建築物の緩衝機能を有する
中低木は残置

【西側エリア】 整備内容(中高木の整理)

◆サクラ並木の景観維持と穴道湖眺望との調整

・樹勢が弱く、密植で育成環境が好ましくないサクラを撤去



◆中高木の整理

・樹勢が弱く、密植で育成環境が好ましくない中高木を撤去



凡例

- サクラ
- クロマツ
- 常緑樹
- 落葉樹

✕ 撤去する樹木

○ 剪定が望まれるクロマツや常緑樹



サクラ並木の景観は維持

露出している根は良質土で埋土し保護

【東側エリア】 整備の方向性

コンセプト「～賑わいを生む～」

- 多様なイベントが開催できる設備を整備します
- 芝生広場への視界と松江城の眺望を確保します
- 広場の一体的な利用を図るため駐車場を移設します

◆穴道湖眺望の確保

- ・国管理施設の移設等を働きかけます



③

芝生広場にイベント利用のための設備を整備

- ◆多目的倉庫を設置
 - ・災害時やイベントで利用できるテーブルや椅子などを収納します
- ◆電源設備や給排水施設の整備
 - ・イベント利用で需要のある設備を整備します
- ◆夜間利用を考慮した照明設備を整備
 - ・夜間のイベント利用を促進するため照明設備を整備します



①

樹木の整備方針

- 県道や市道からの視界を遮っている樹木を撤去・整理します
 - 【低木の撤去】暗いイメージを与えている低木を撤去します
 - 【中高木の整理】芝生広場への視界を遮っているもの、病気や樹勢の弱いものを撤去します

◆園路の整備

- ・イベント出店車両が通行できるよう園路を拡幅改良します

◆駐車場の移設

- ・既設駐車場は土舗装広場に整備し、広場の一体的な利用を図ります
- ・土舗装広場はイベント時の臨時駐車場とします
- ・南側の園地に駐車場を移設します



②



【東側エリア】 整備内容(芝生広場における設備の整備)

- ◆多目的倉庫(■)
 - ・災害時やイベントで利用できる什器などを収納
- ◆給排水施設の整備(□)
- ◆照明灯と電源設備(○)
 - ・夜間のイベント利用のため照明灯を設置し、照明灯に電源設備を付属

メインエントランス
動線(W=5m程度)
(—)
・芝生広場の車両動線の確保と拡幅

イベント時車両動線
(W=3m程度)(—)
・芝生広場の車両動線の確保と拡幅

◆河川施設管理動線
(イベント時主催者管理
車両進入動線)

◆立上り縁石の設置

◆歩行者園路の整備
芝生広場へ誘導するために整備



松江大橋方面の歩道の整備(イメージ)



【東側エリア】 整備内容(駐車場の移設)

- ・既設駐車場は「土舗装広場」に拡大
- ・イベント時は臨時駐車場として活用
- ・駐車場は南側の散策園路ゾーンに移設
- ・目的外駐車対策として、看板やピクトグラム等の表示で注意喚起



ここは
思いやり駐車場です

♿️ 👤 👤 👤 👤

優先区画


ご協力お願いします! ハクロマート

思いやり駐車場
案内表示

【東側エリア】 整備内容(低木の撤去)

◆県道や市道から公園内の視界を遮っている低木の撤去

・県道沿線境界植栽(転落防止)を除き
低木を撤去

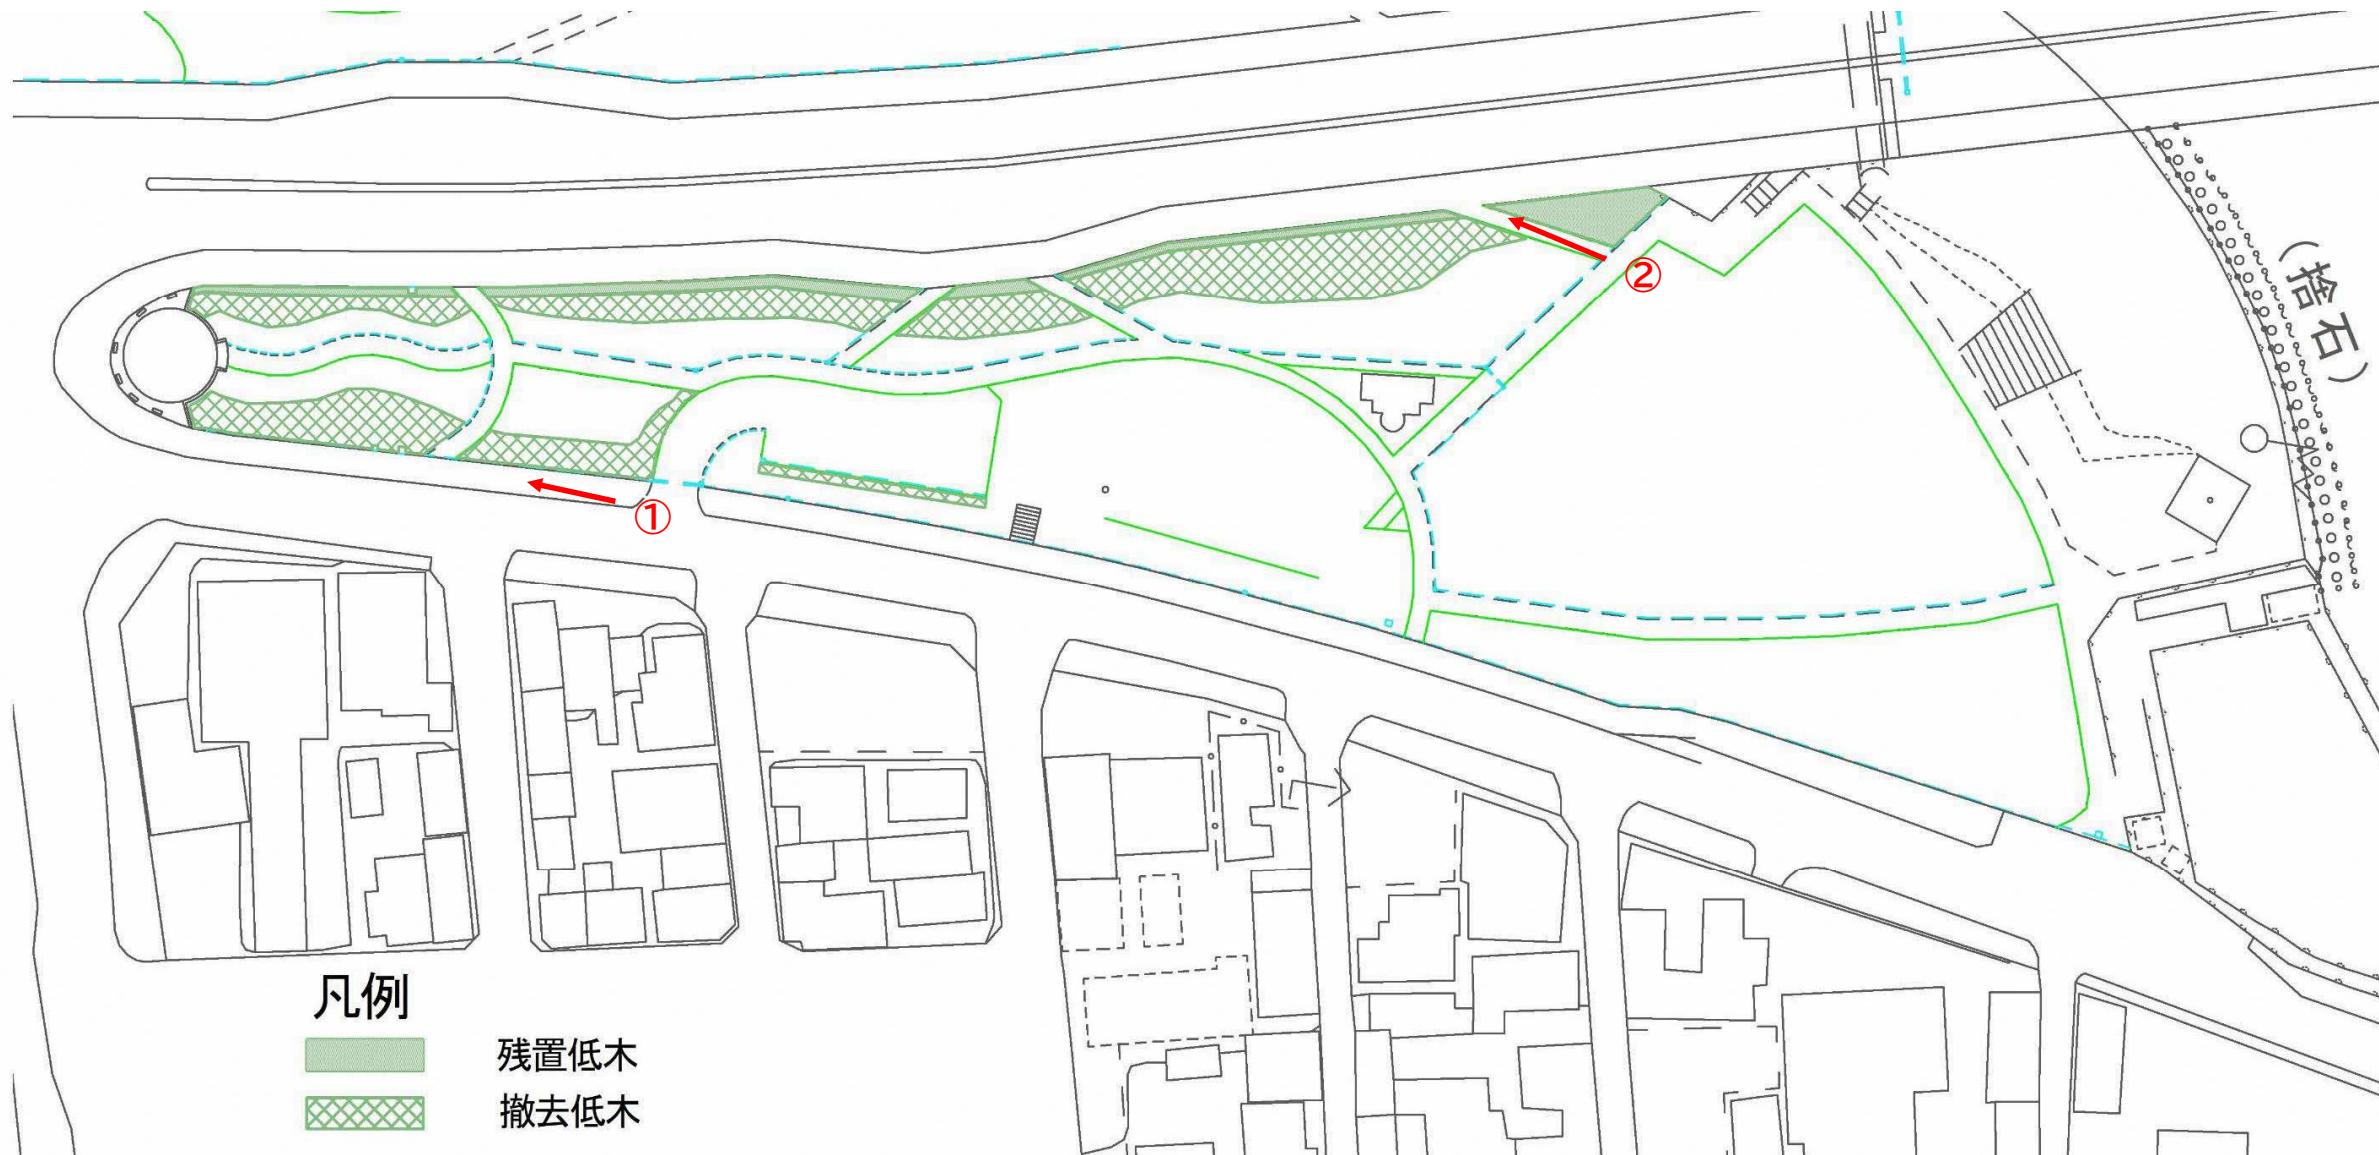

【東側エリア】 整備内容(中高木の整理)


◆芝生広場への視界確保のためのサクラの撤去

- ・駐車場方面から、芝生広場への視界を遮っているサクラを撤去
- ・病気や樹勢が弱く、密植で育成環境が好ましくないサクラを撤去
- ・園路の拡幅や駐車場の移設に伴い、サクラを撤去



◆中高木の撤去

- ・芝生広場への視界や動線の確保のため、北東エリアの樹木を整理
- ・病気や樹勢が弱く、密植で育成環境が好ましくない中高木を撤去
- ・園路の拡幅や駐車場の移設に伴い、中高木を撤去

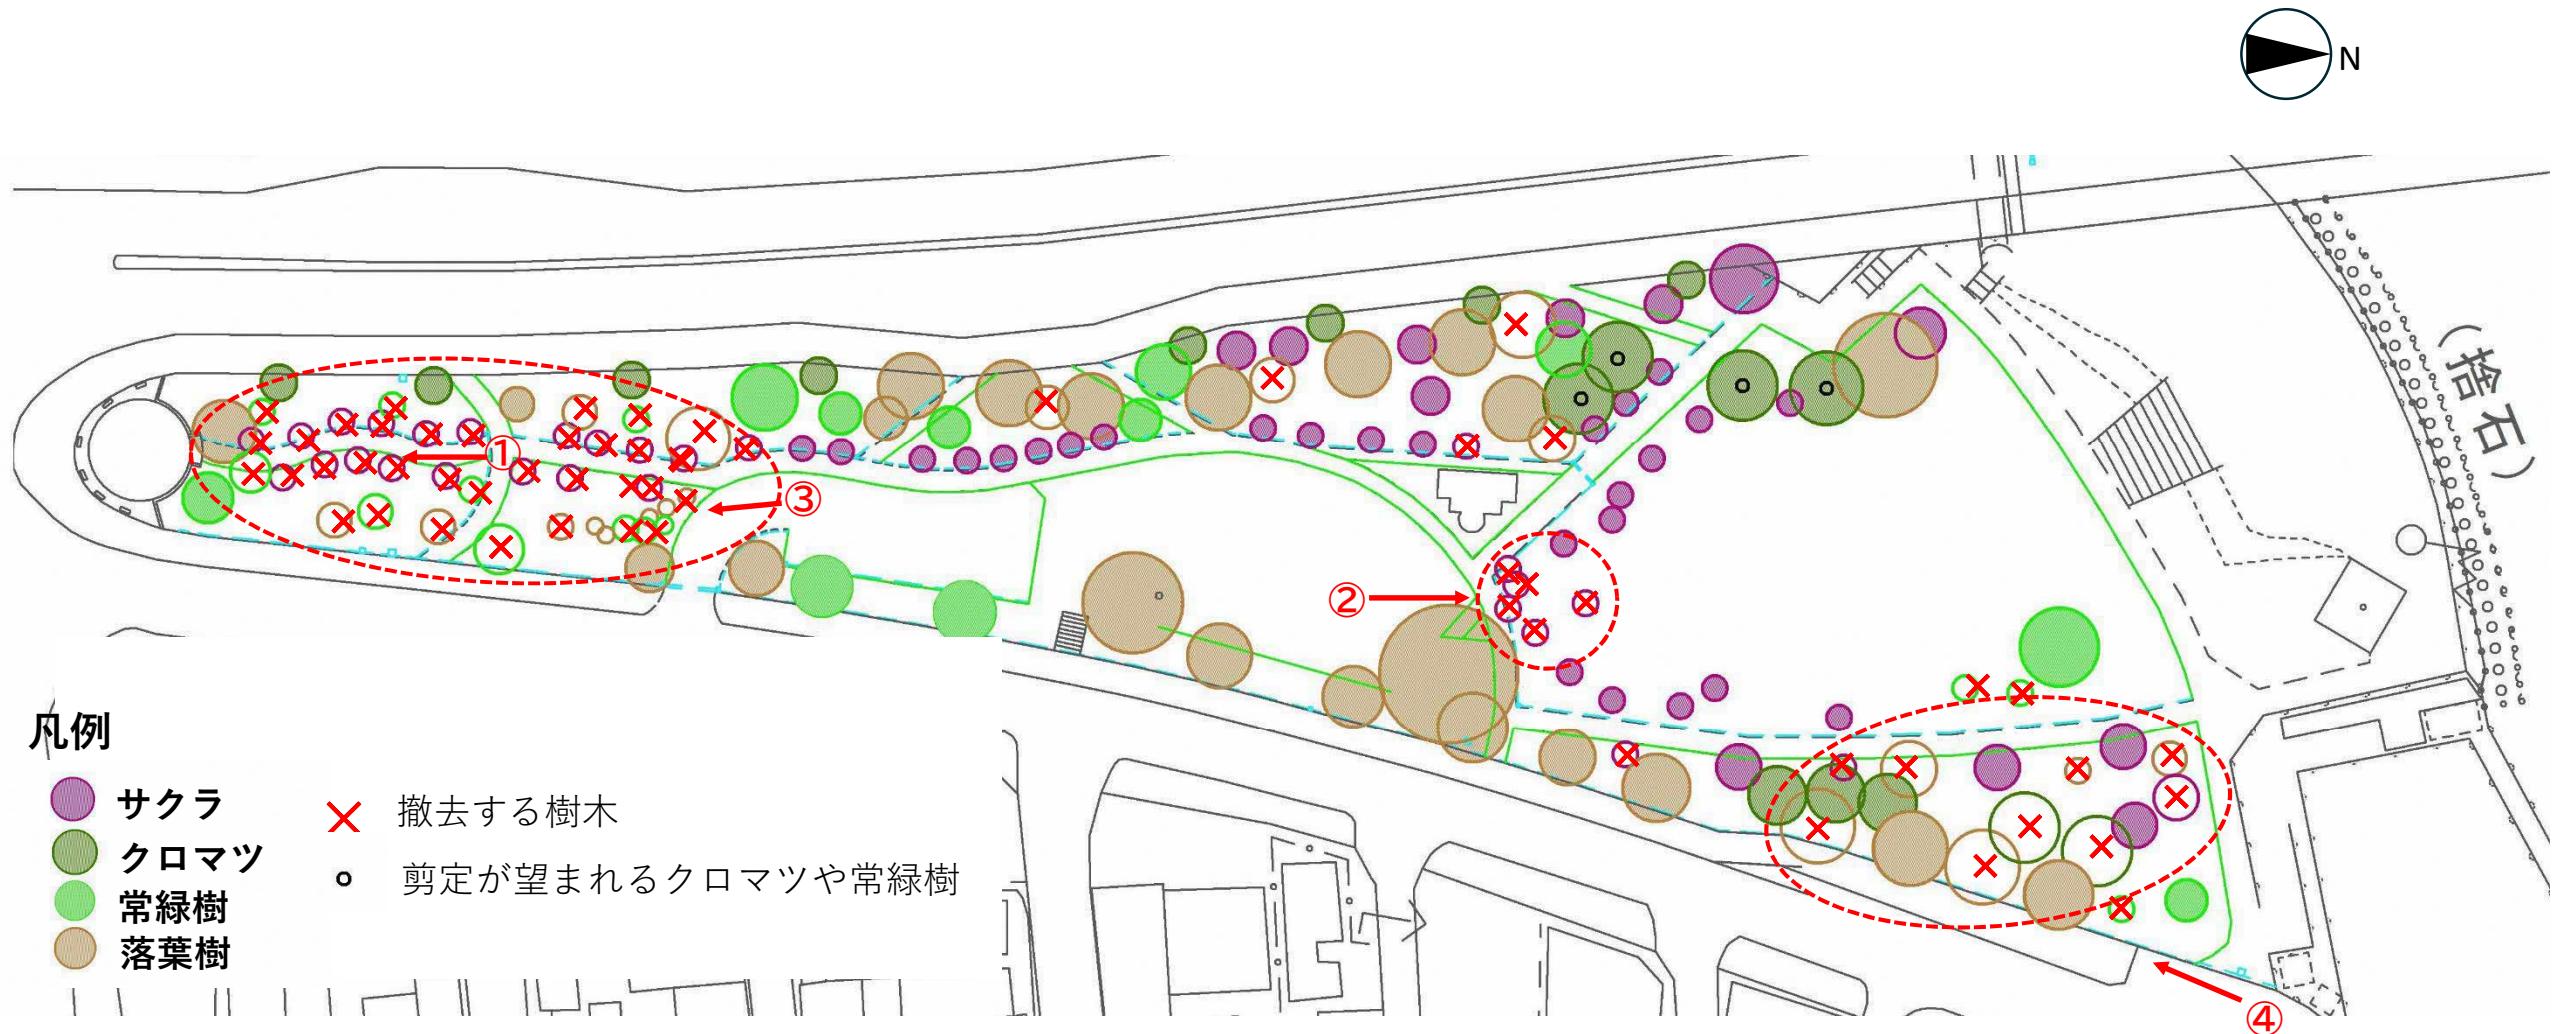

整備内容(サイン・照明灯・ベンチほか)

◆記載内容が見えなくなっているサインの改修・撤去(●)

・対象は6箇所、改修又は撤去



①

◆ベンチの追加


【西側】大燈籠から北側でベンチを追加

【東側】芝生広場の木陰にベンチを追加



②

- 凡例
- 照明が少なく暗い範囲
 - ベンチを追加する範囲
 - 改修すべきサイン
 - 移設すべき記念碑

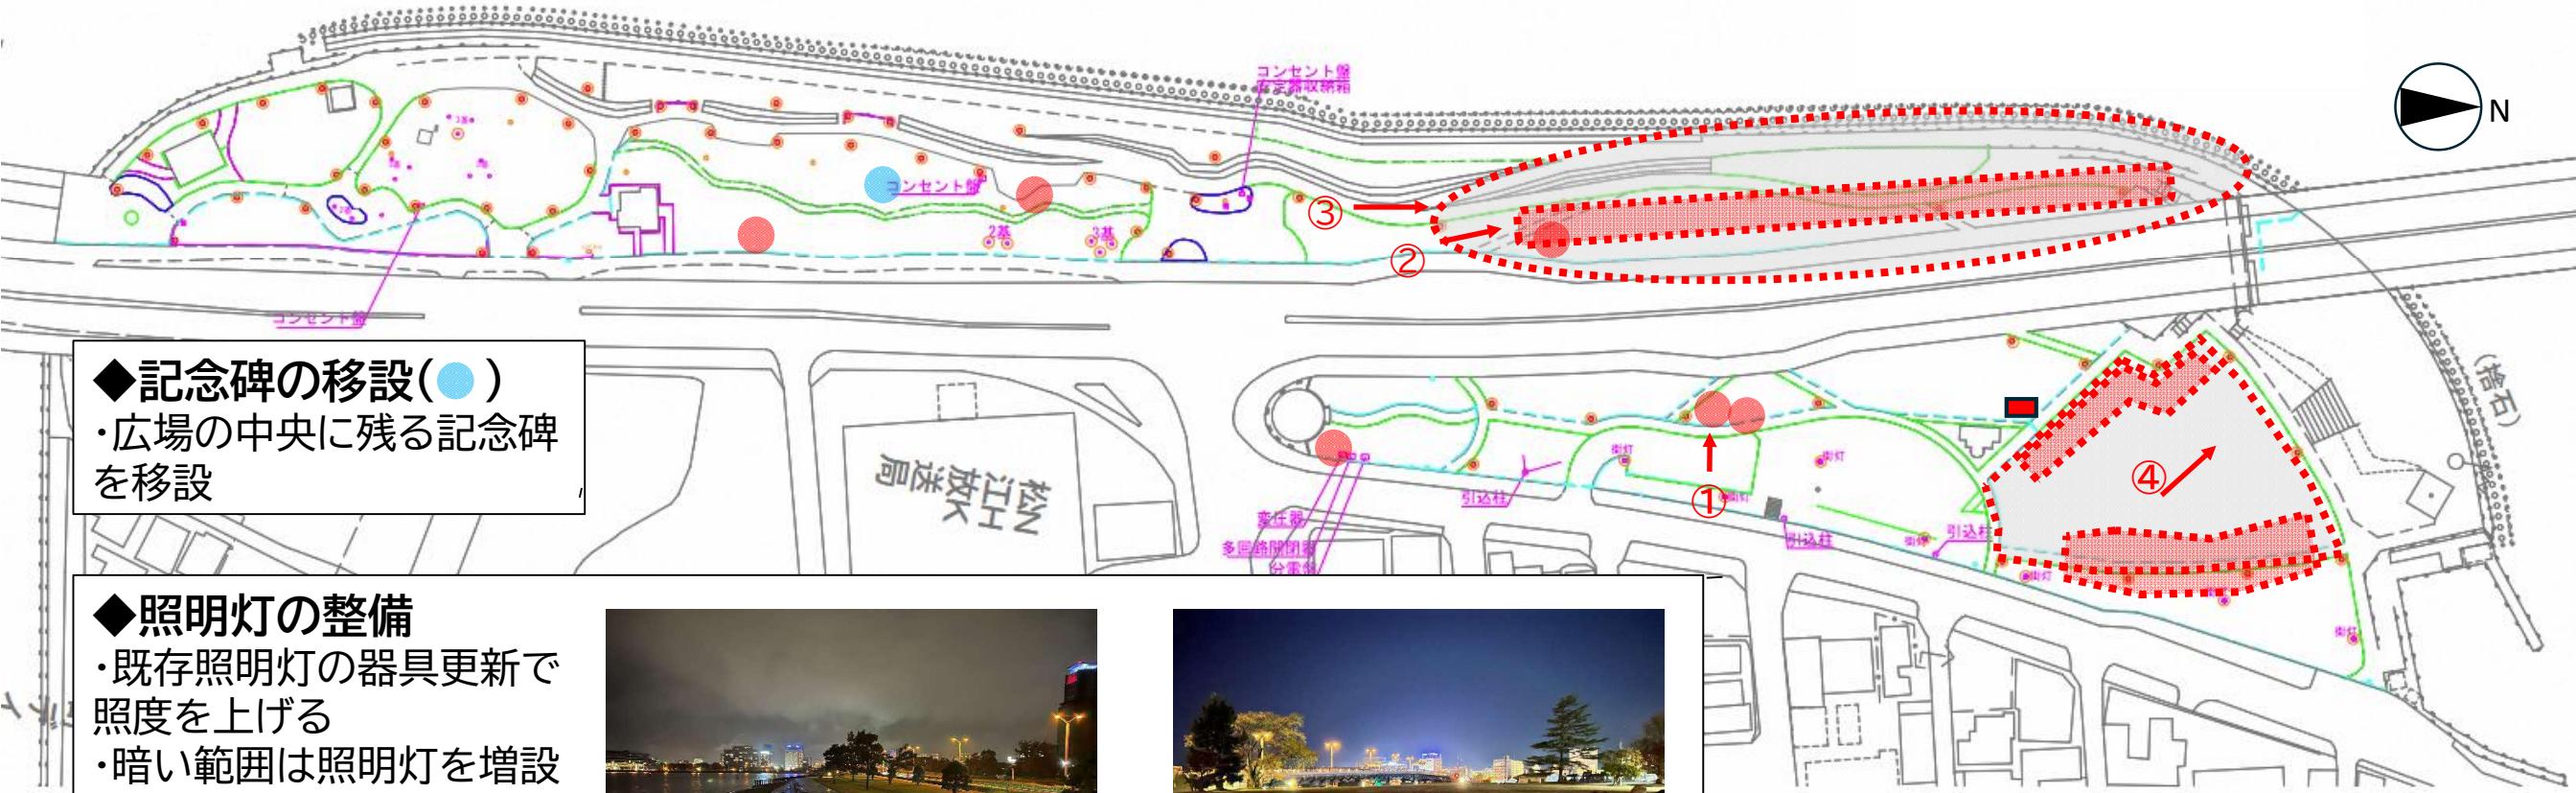

◆記念碑の移設(●)

・広場の中央に残る記念碑を移設

◆照明灯の整備

・既存照明灯の器具更新で照度を上げる
・暗い範囲は照明灯を増設



③



④

◆舗装の改良

・経年劣化で傷んだ舗装を改良