
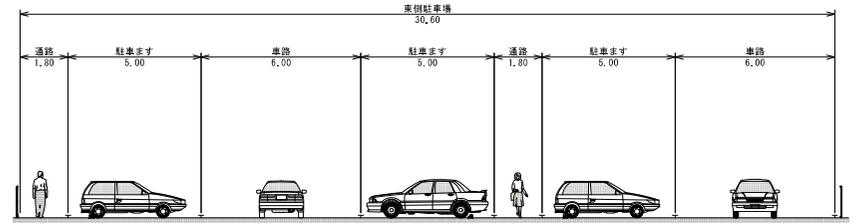



基本計画平面図

計画平面図 A1:s=1:1000 A3:s=1:2000


標準断面図 A-A A1:s=1:100 A3:s=1:200

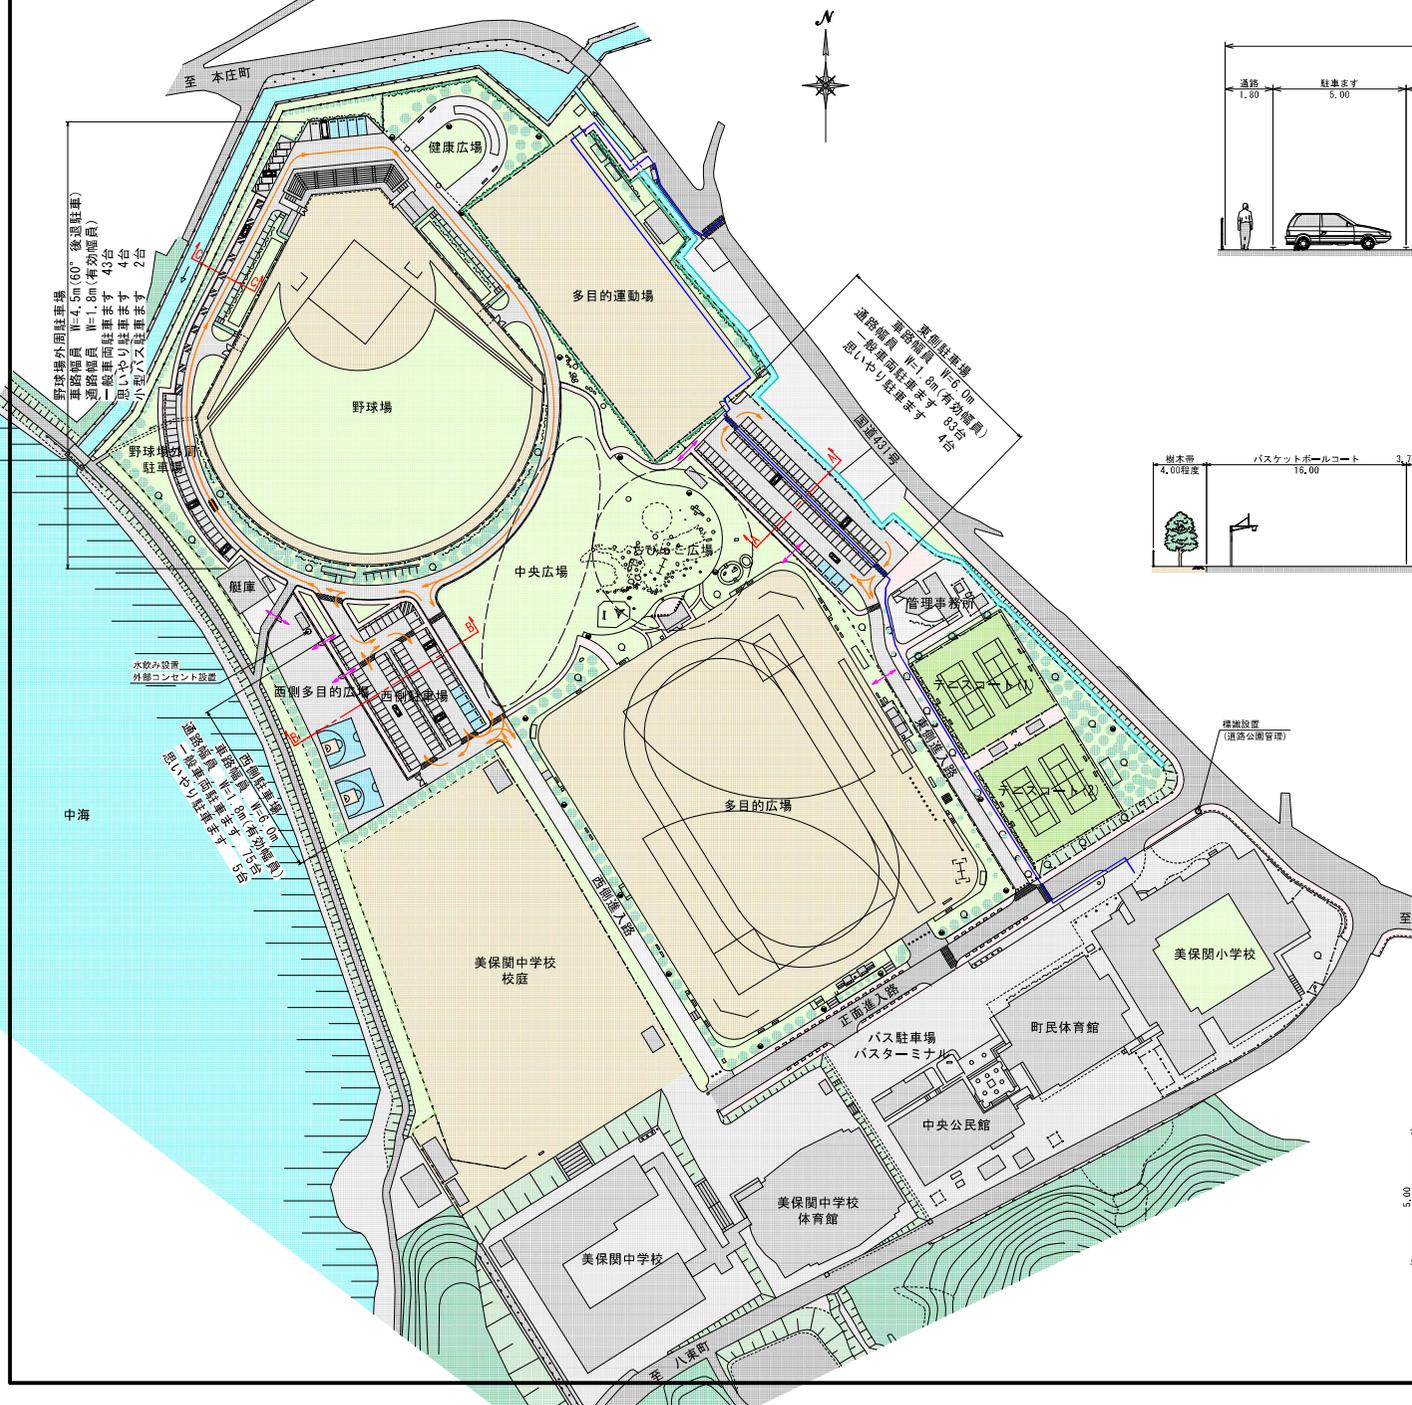


標準断面図 B-B A1:s=1:200 A3:s=1:400

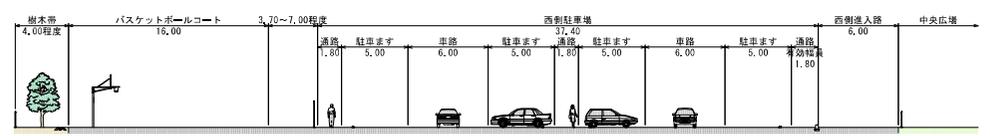

標準断面図 C-C A1:s=1:100 A3:s=1:200

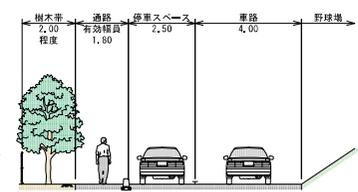

駐車スペース諸元 A1:s=1:100 A3:s=1:200

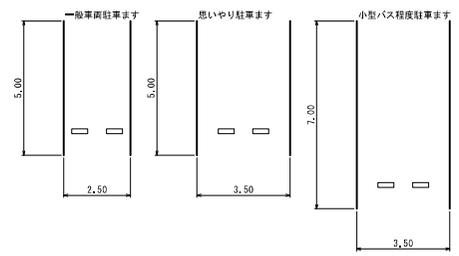

- 通学路の動線
- 車両の動線
- 歩行者出入口

年度	令和 6 年度
番号	第 1 号
工事名	美保関総合運動公園
運用所	松江 美保関 管内
図名	基本計画平面図
作成者	株式会社 アトラス
設計者	株式会社 アトラス

1 葉の内 1