


別図 2

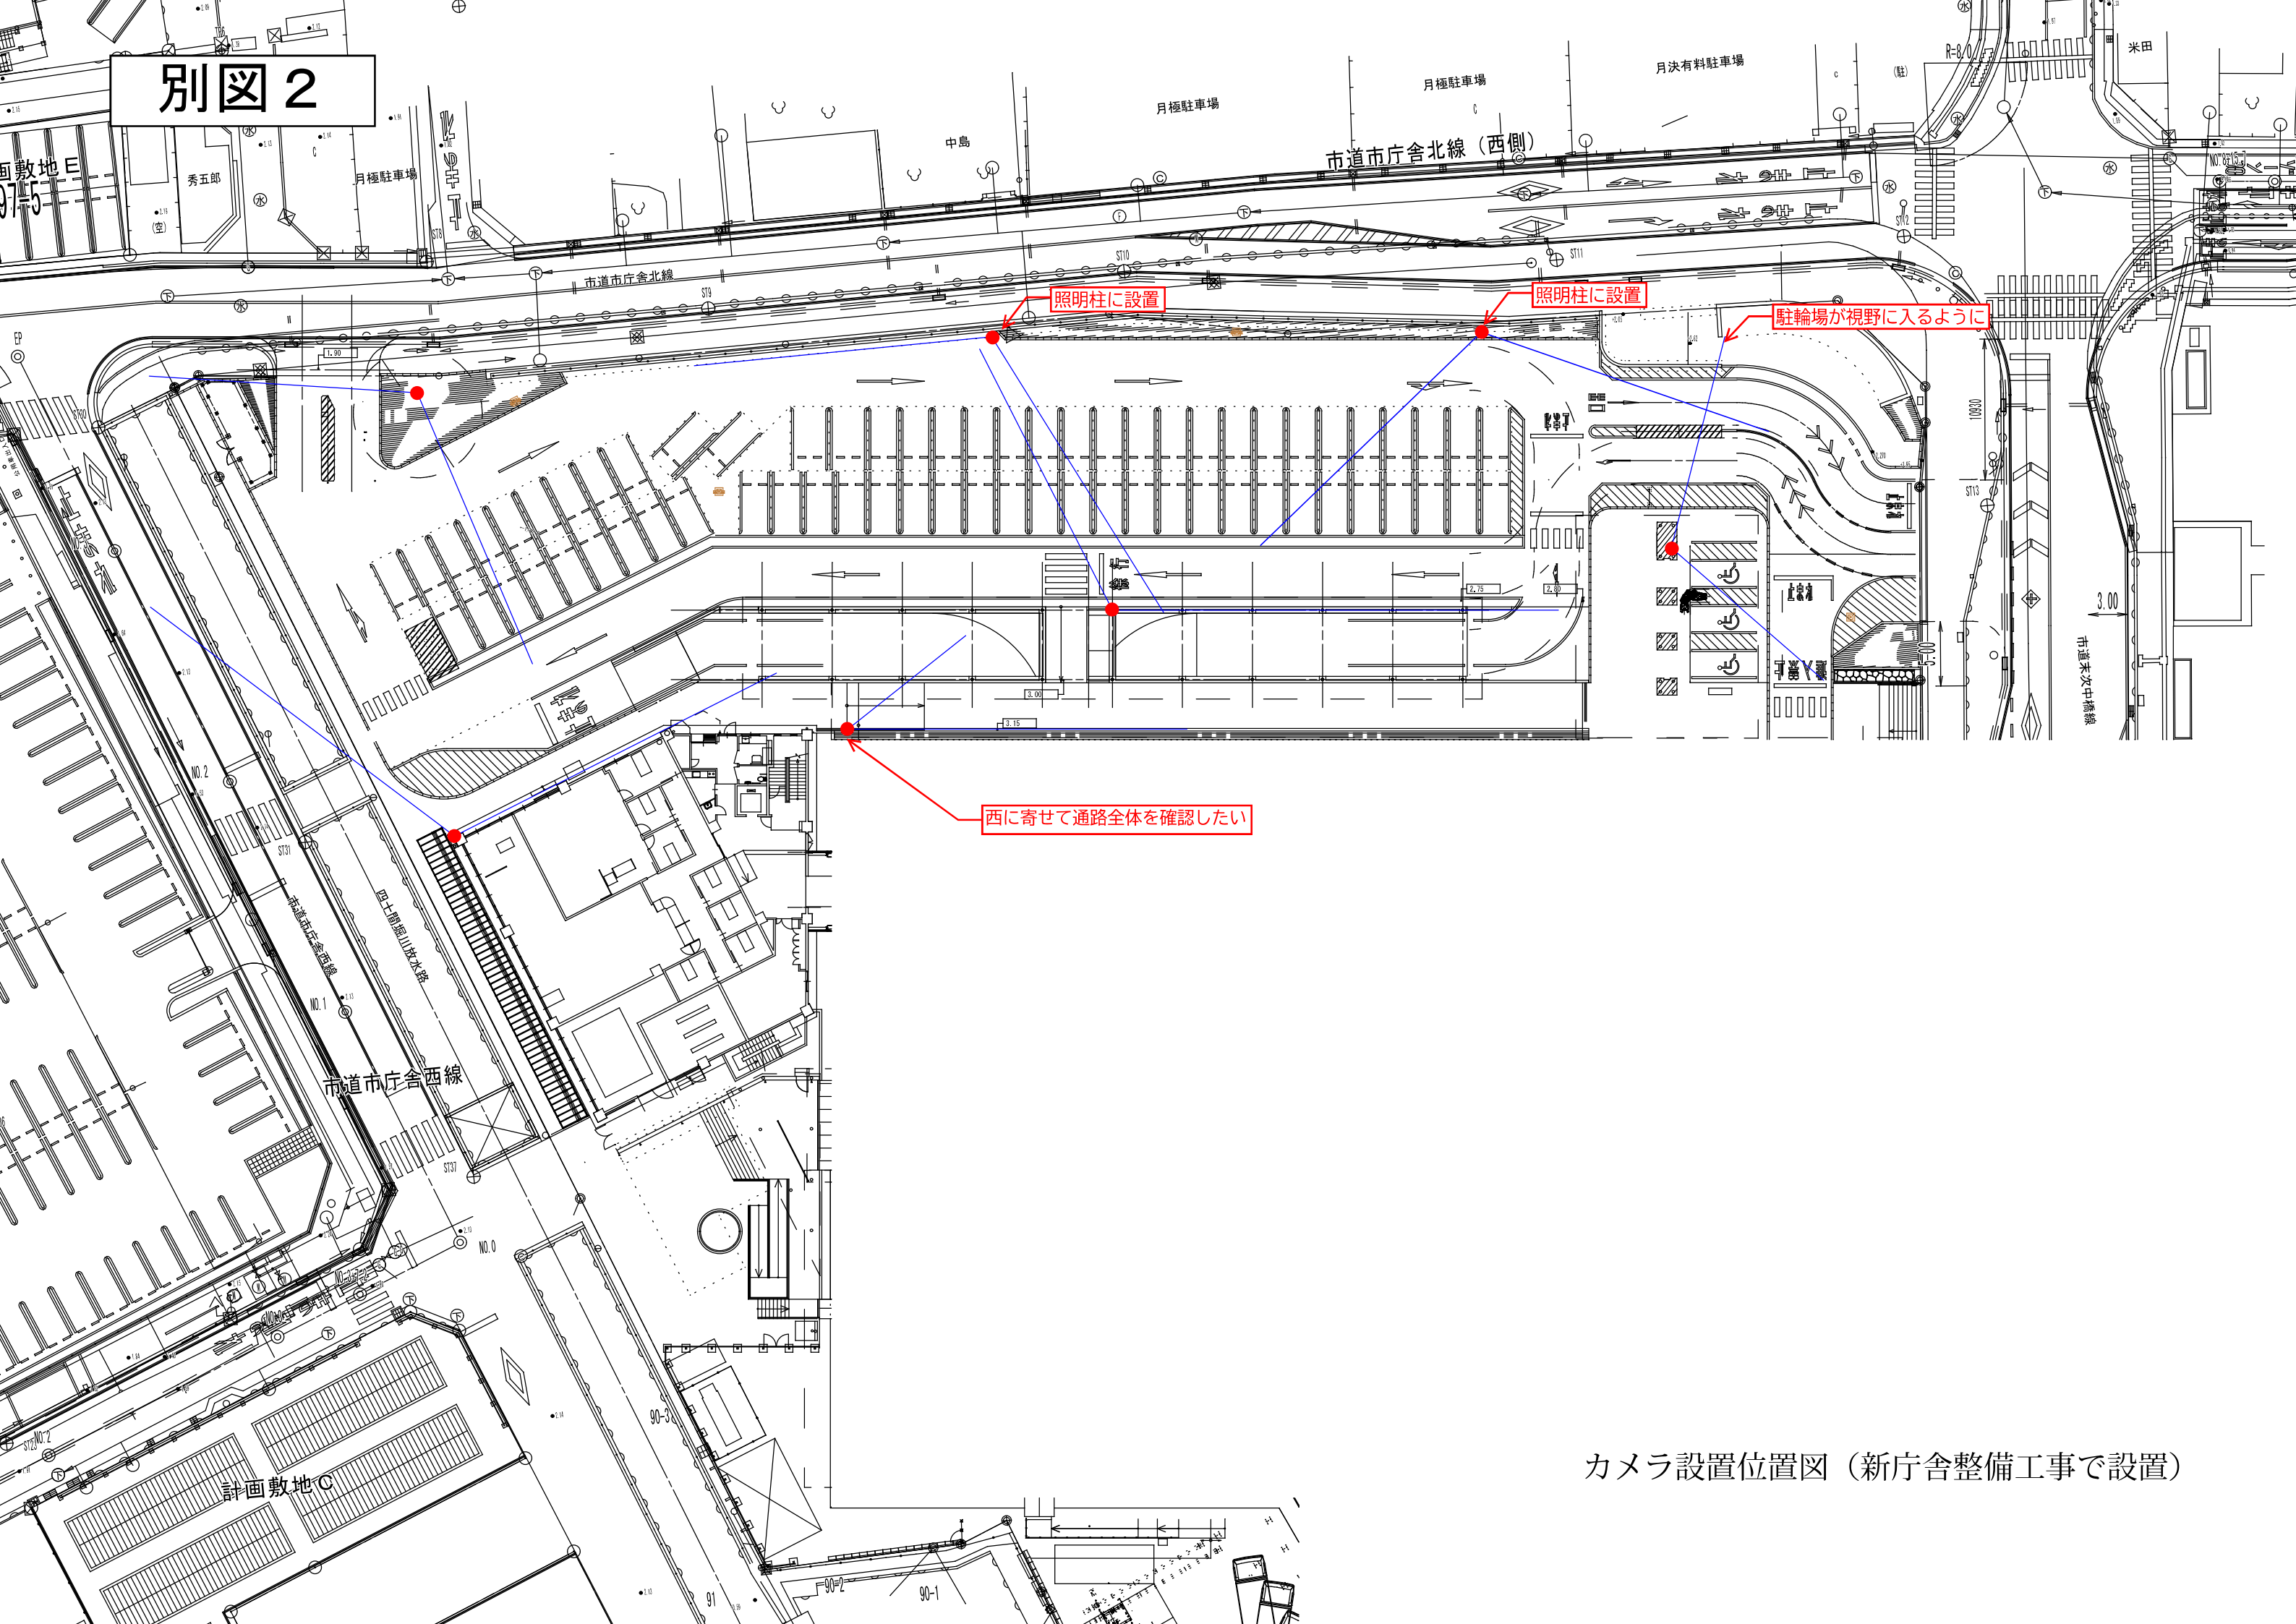

カメラ設置位置図（新庁舎整備工事で設置）

B 1 F

《機器凡例》		
記号	名称	備考
	ドーム型ネットワークカメラ (固定式カメラ)	画角 (調整可能) 水平 : 36° (TELE) 115° (WIDE) 垂直 : 20° (TELE) 61° (WIDE)
	球外ハウジング一体型ネットワークカメラ (固定式カメラ)	画角 (調整可能) 水平 : 37° (TELE) 117° (WIDE) 垂直 : 21° (TELE) 62° (WIDE)
	全方位ネットワークカメラ (固定式カメラ)	画角 (固定) 水平 : 186° 垂直 : 186°

