

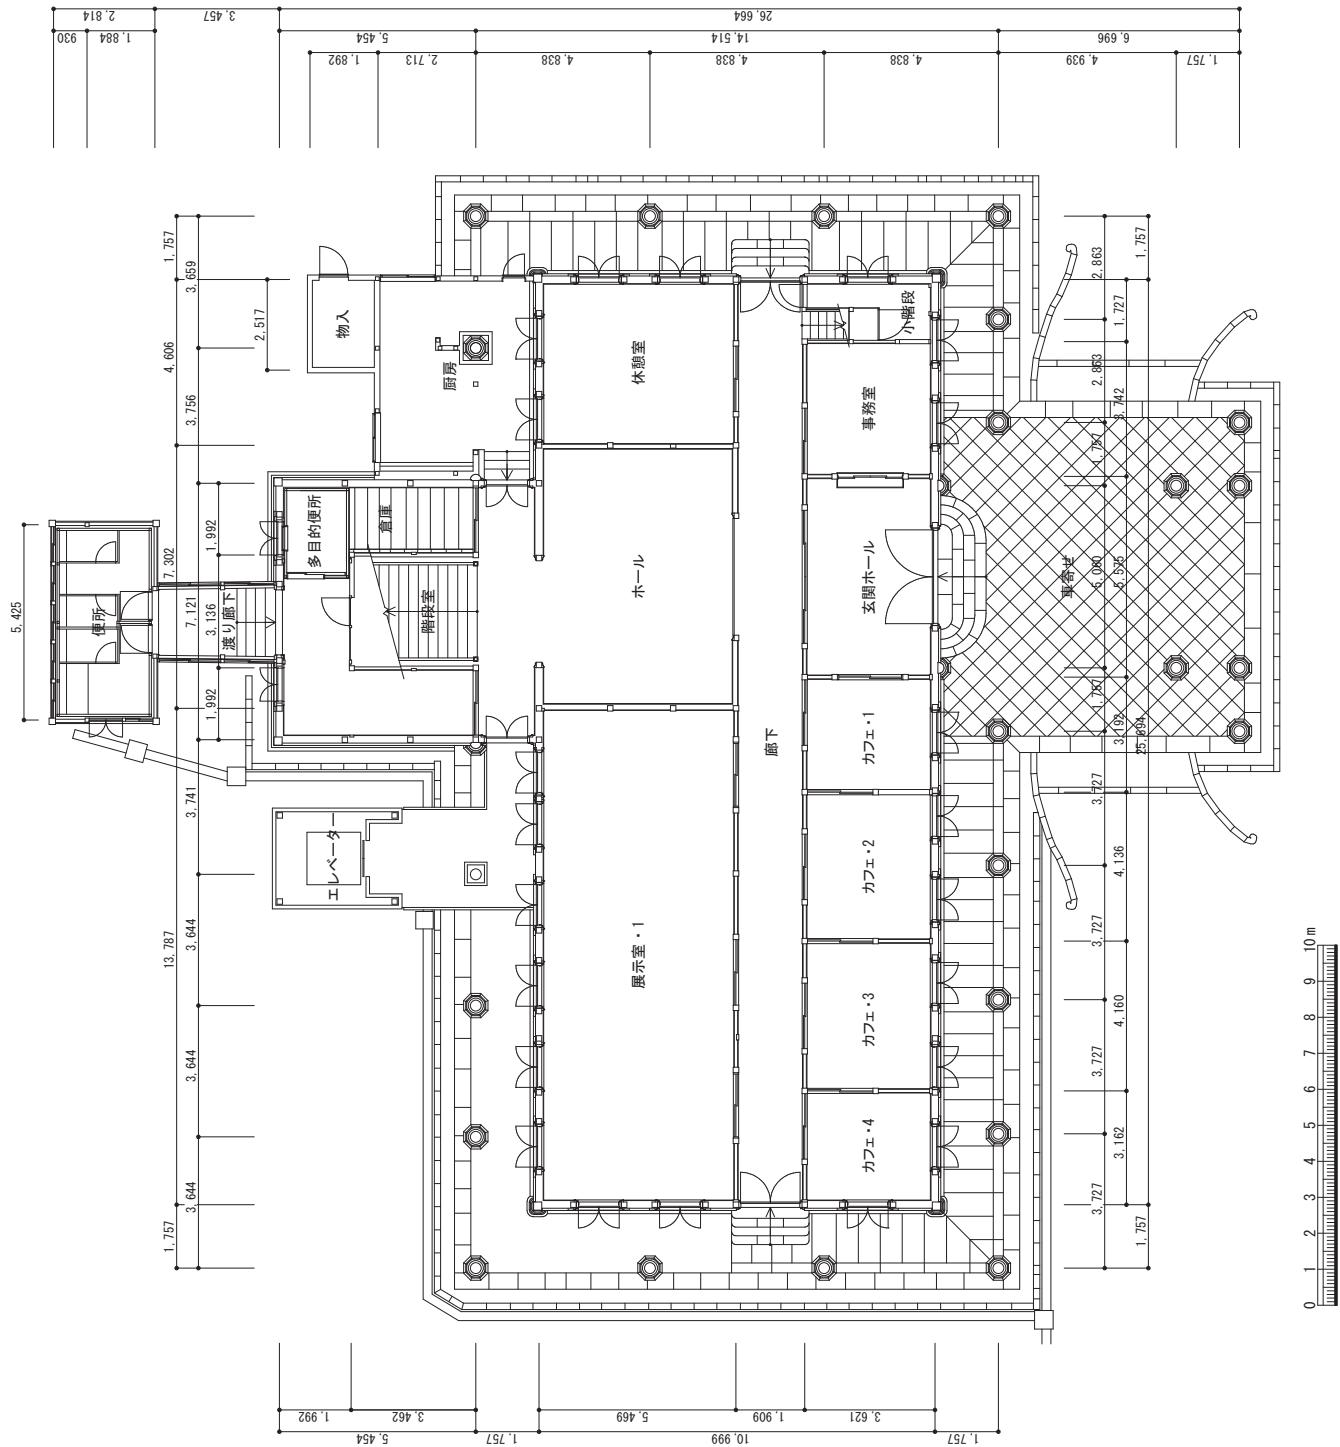



図面

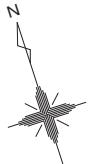


1 1 頃工 一階平面図

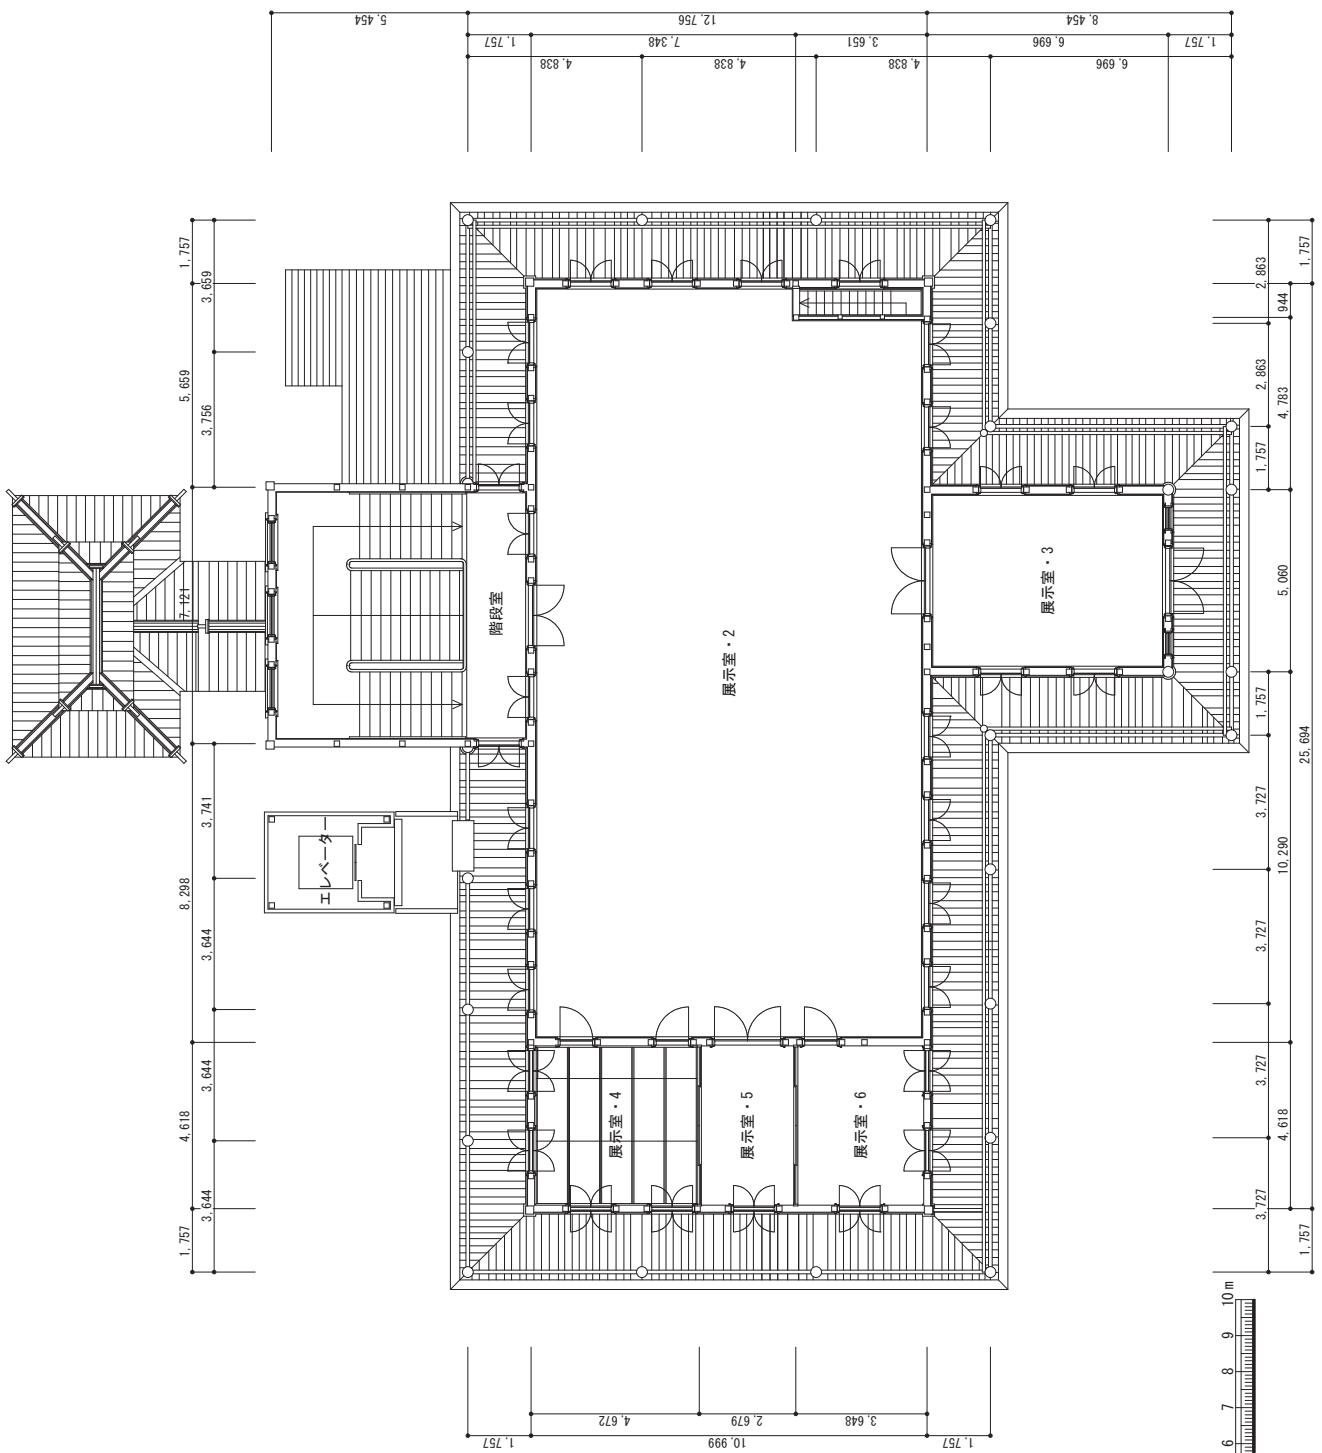


A vertical ruler scale marked from 0 to 10 millimeters. The scale has major tick marks at every millimeter unit, with minor tick marks every 1/2 millimeter. The numbers are positioned to the left of the scale line.

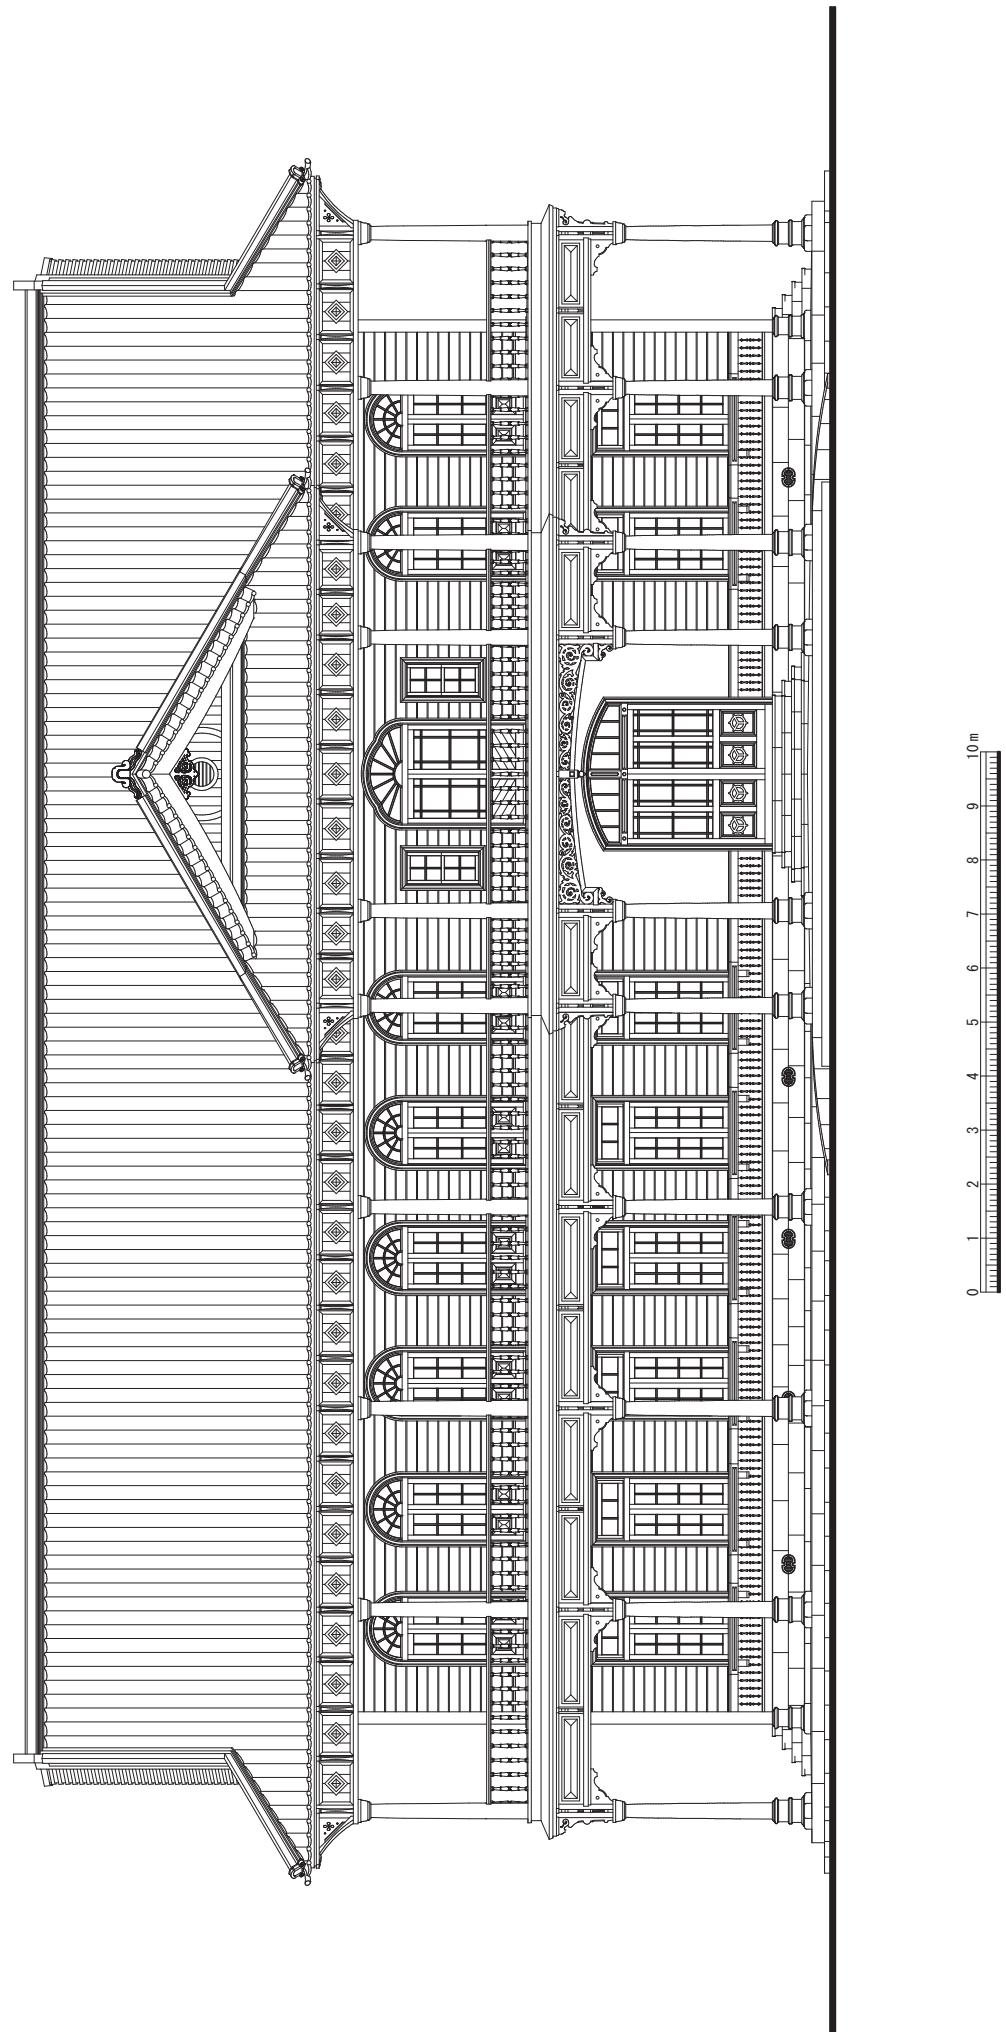


3 嫢工 東・正面図

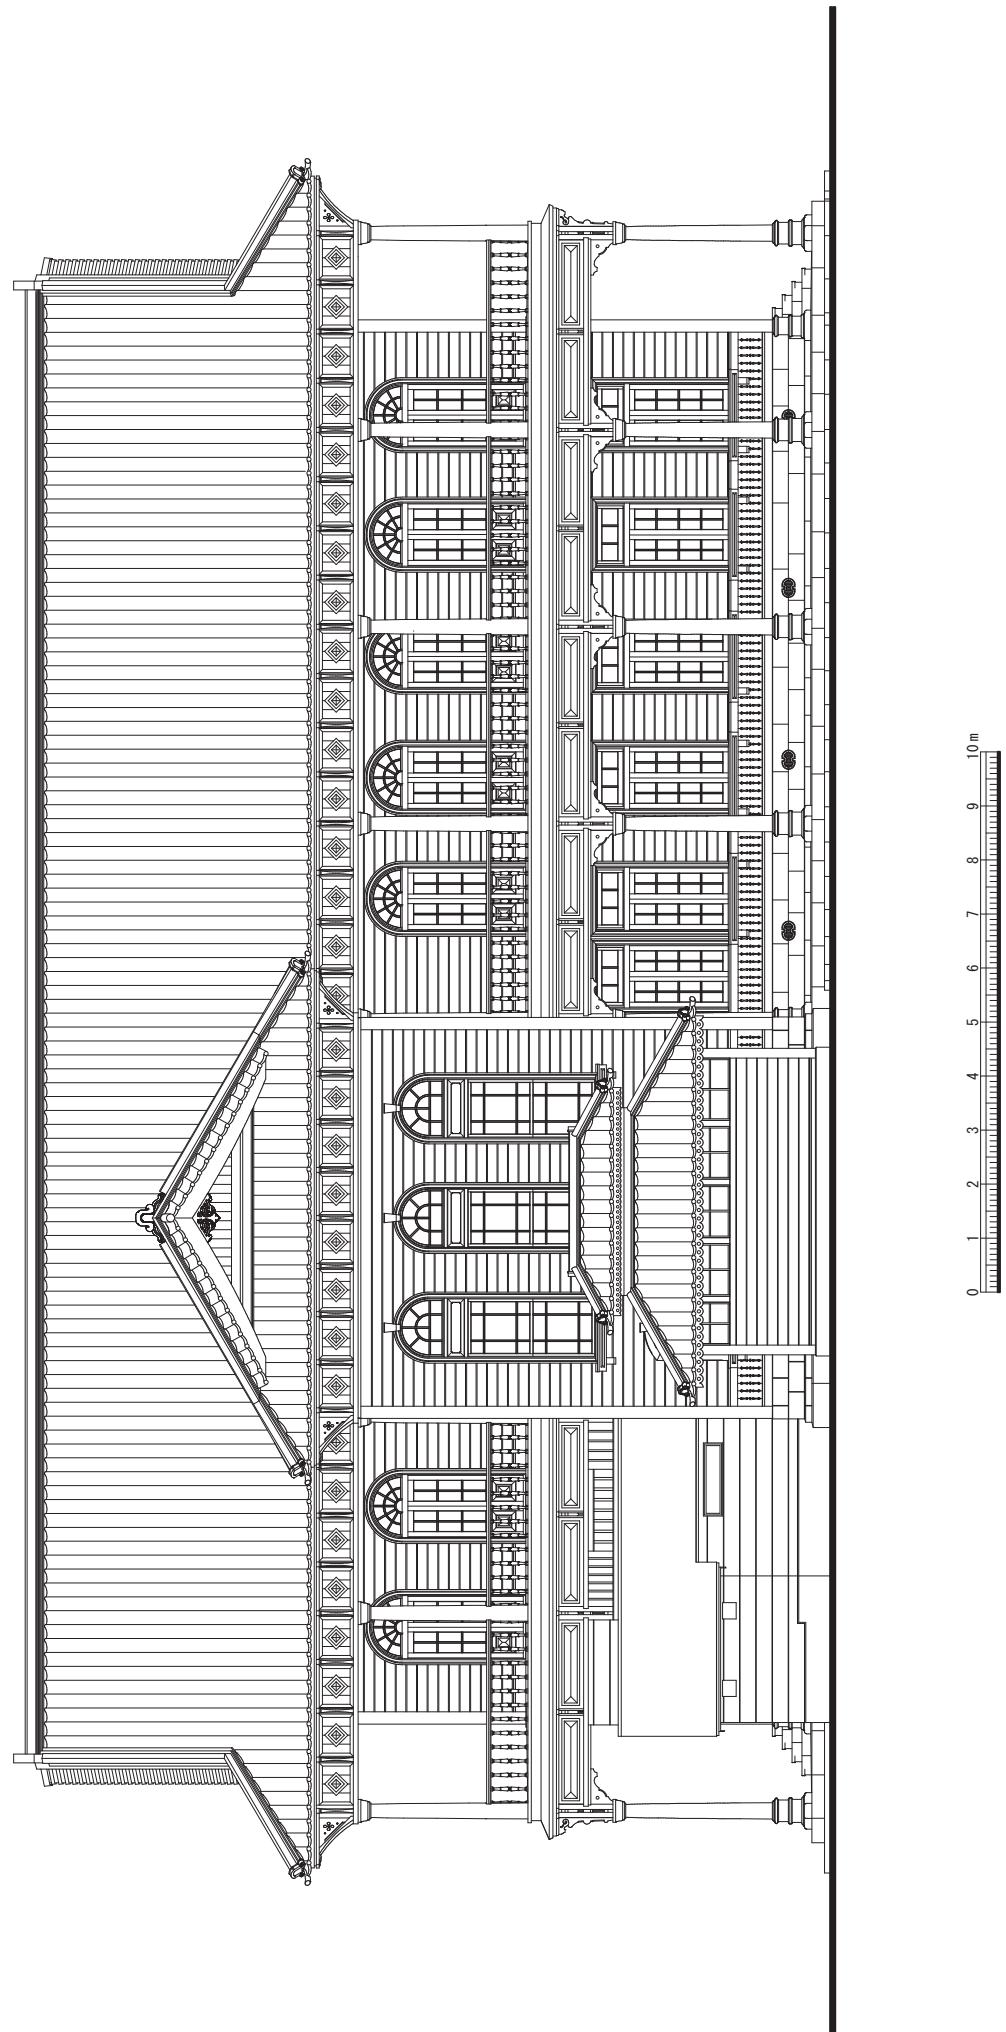


4 嫢工 西·背面図

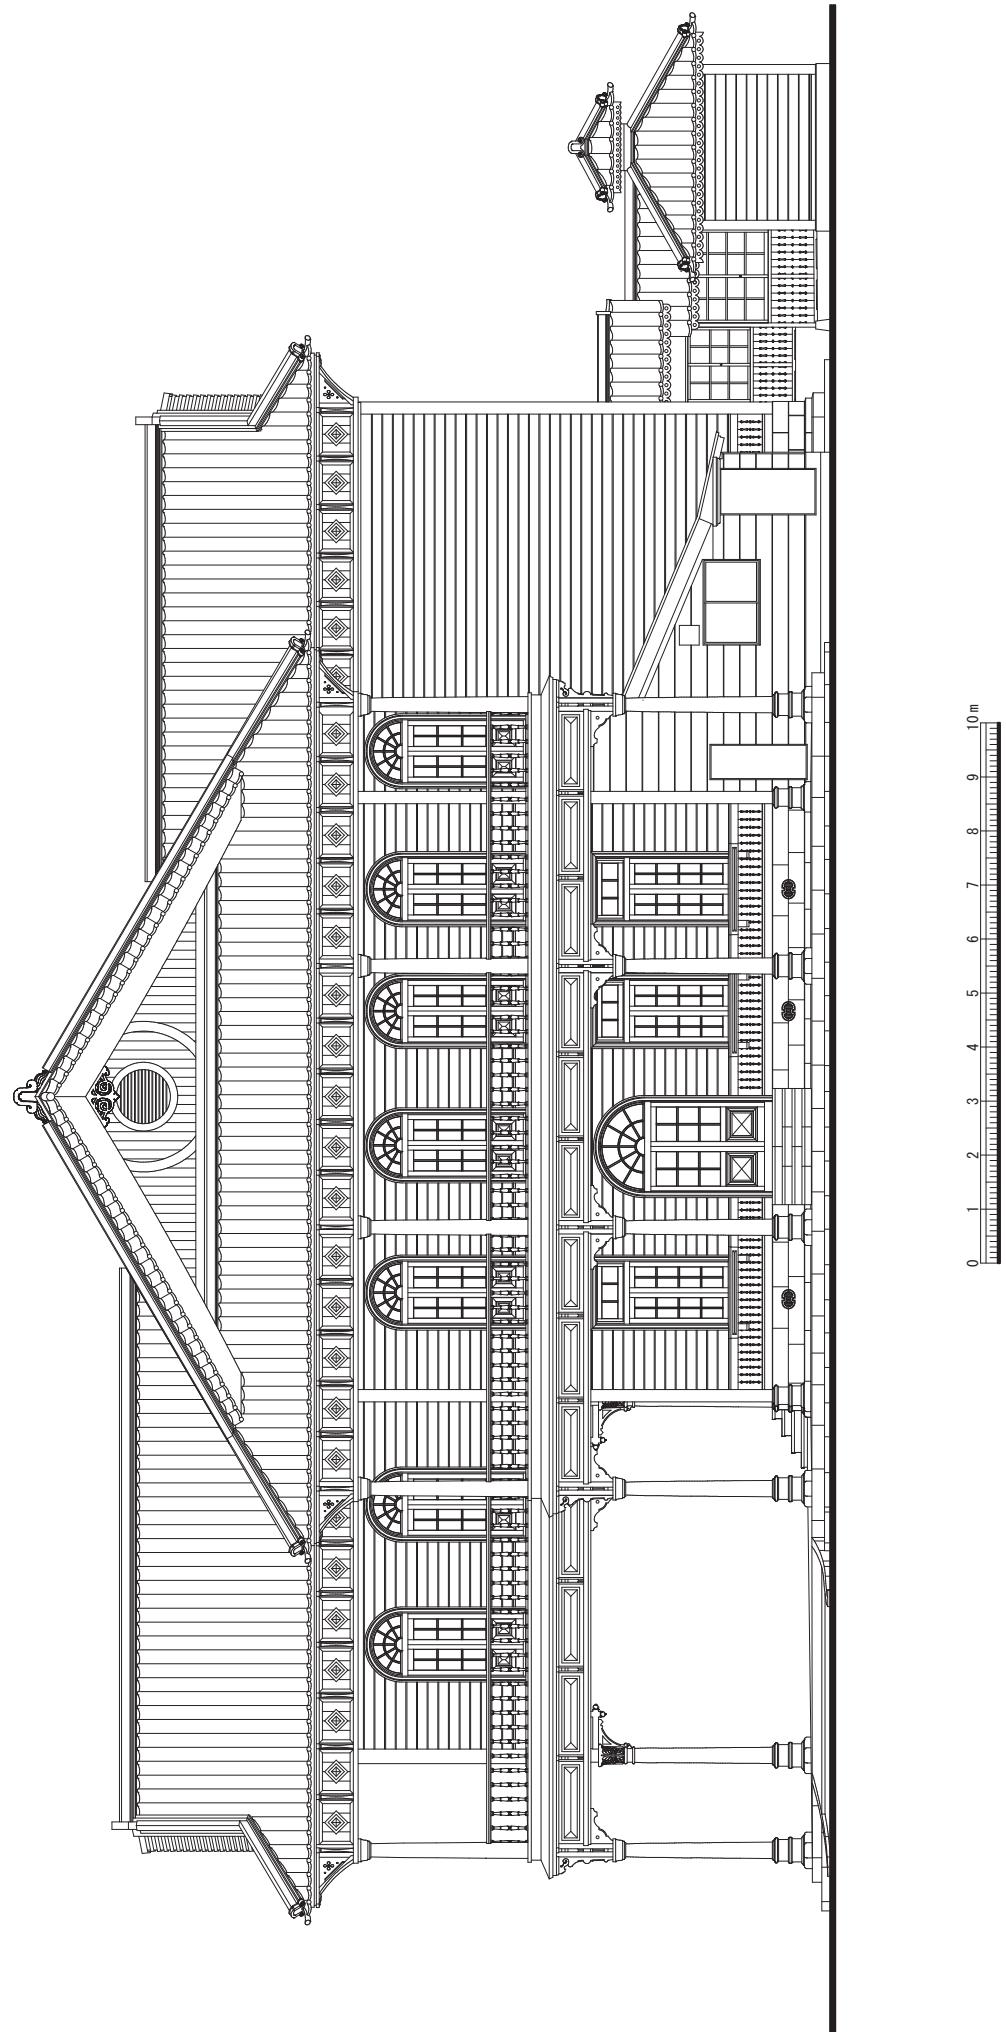



5 嫁工 北・側面図

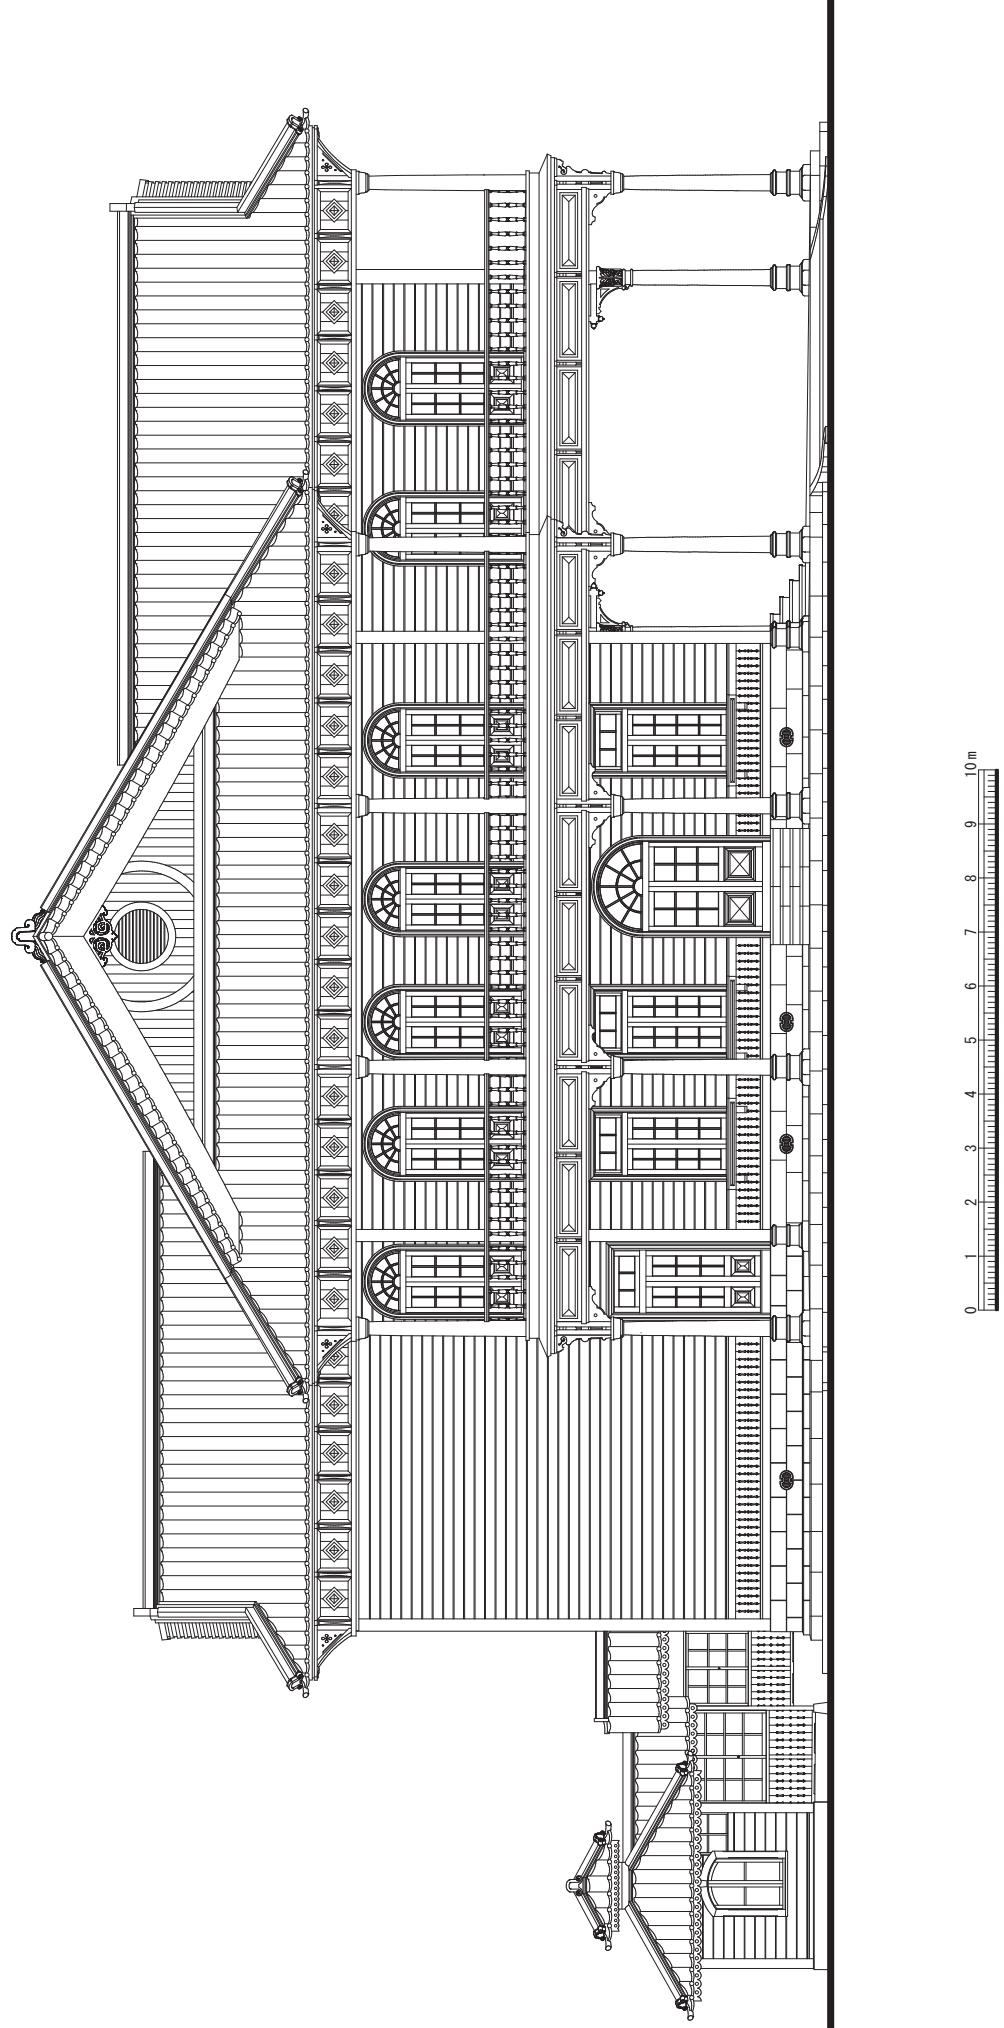


6 嫁工 南・側面図

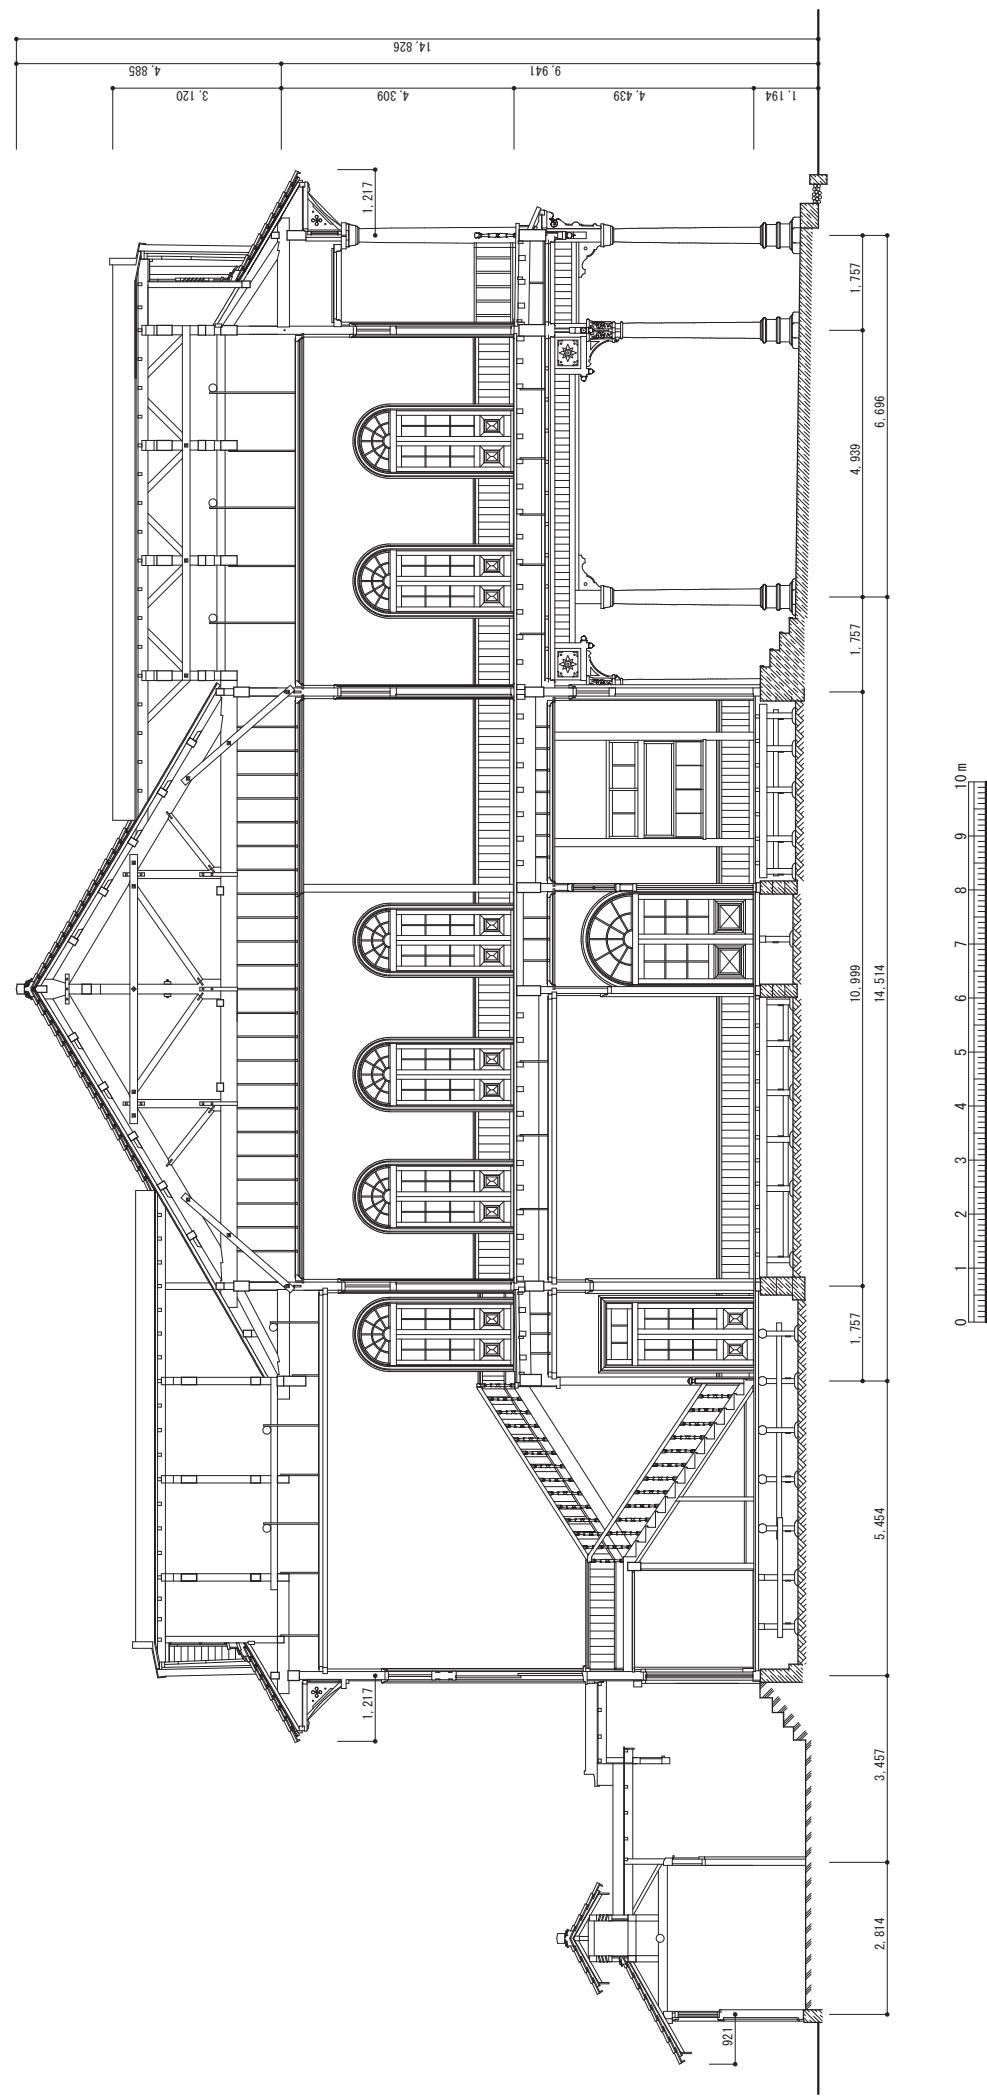

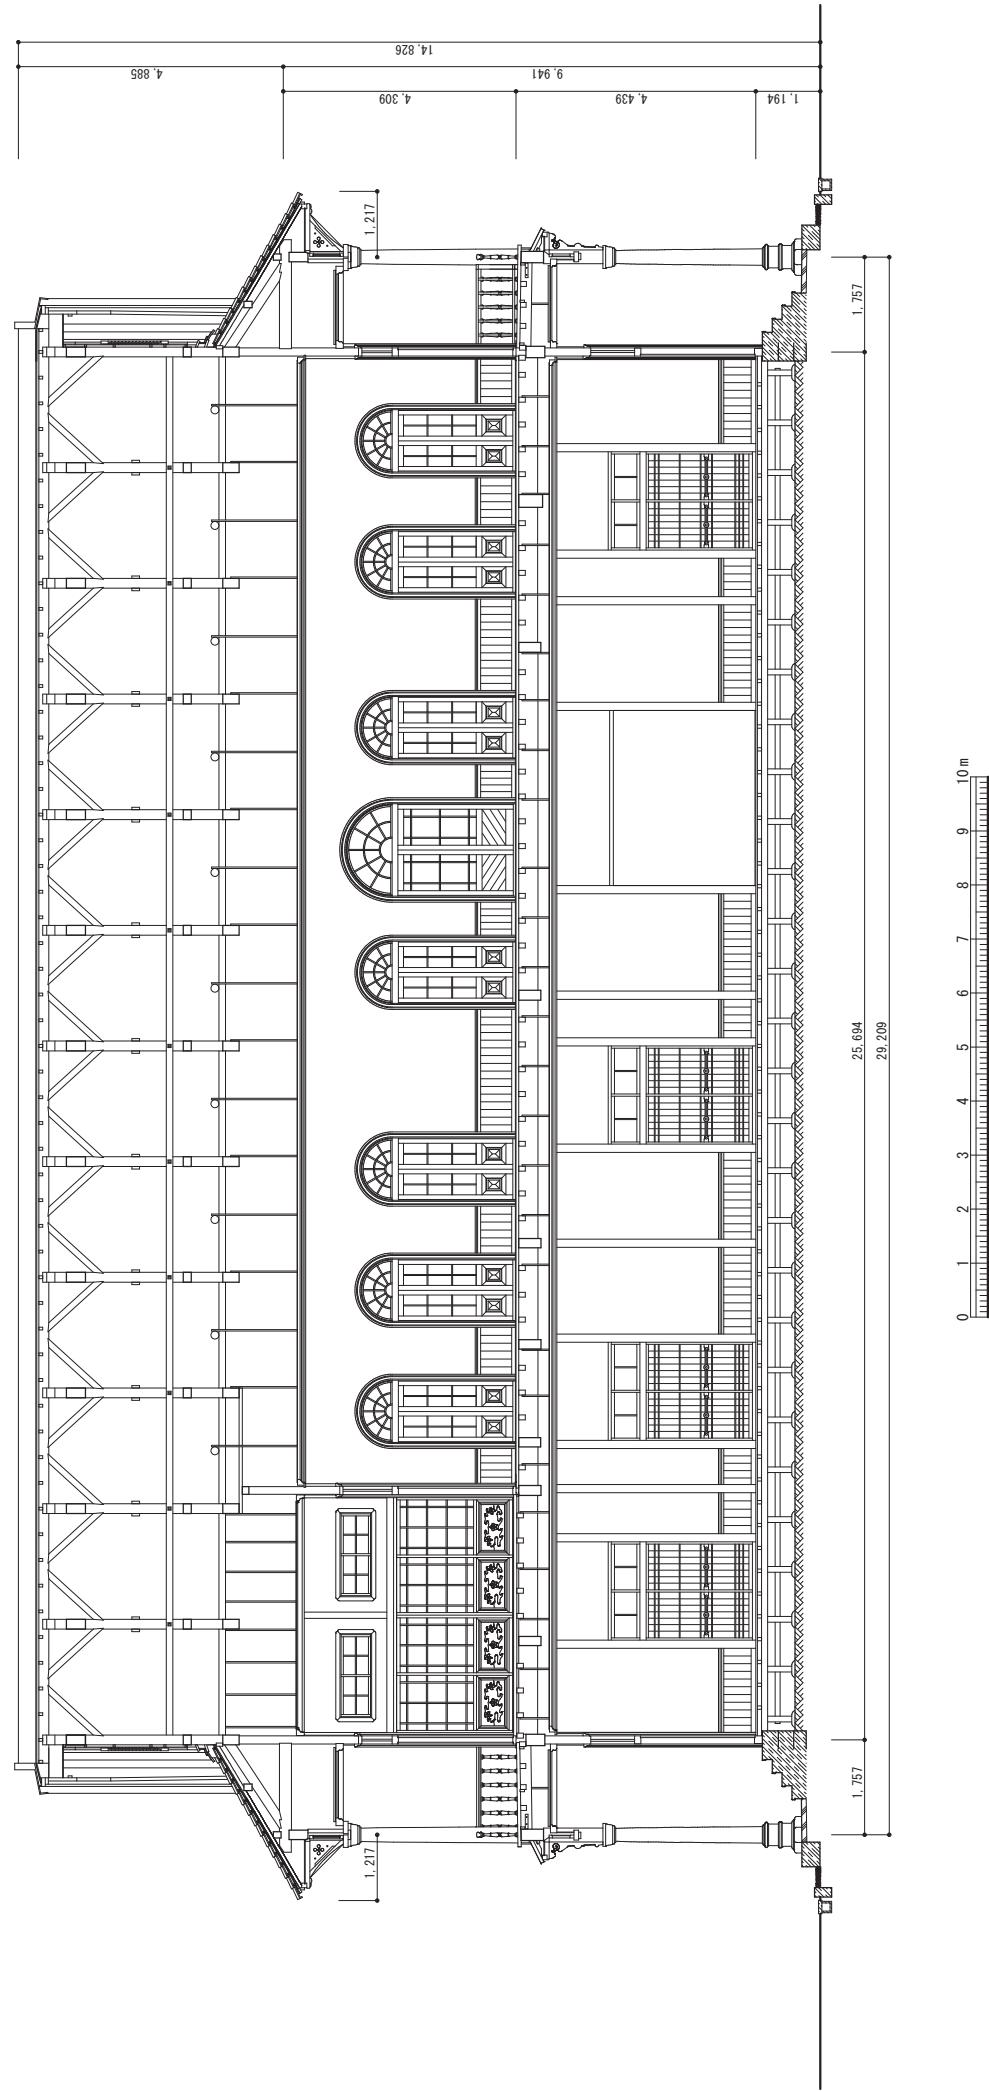


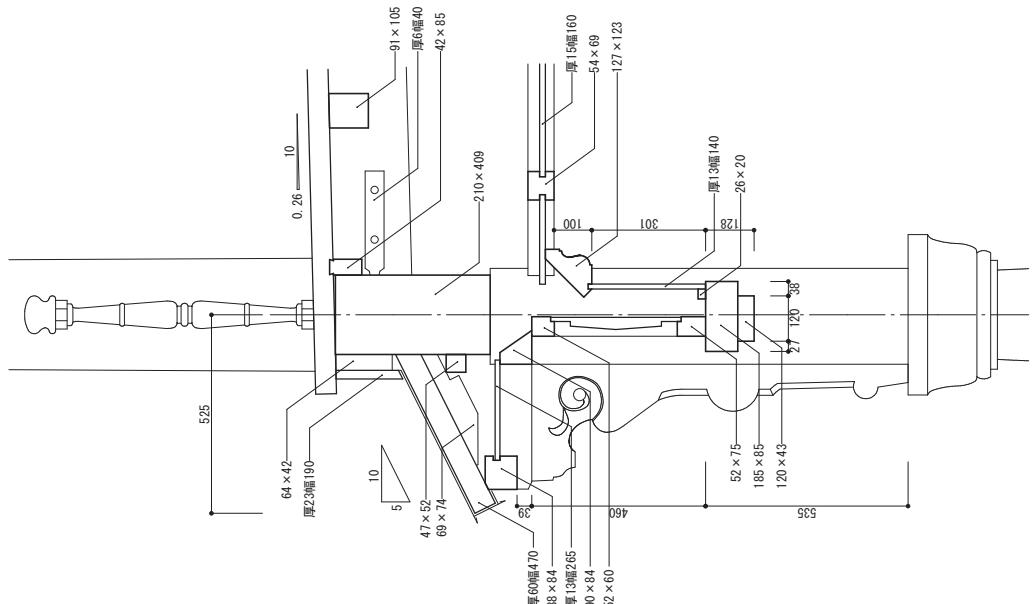


テラス庇詳細図 1/20

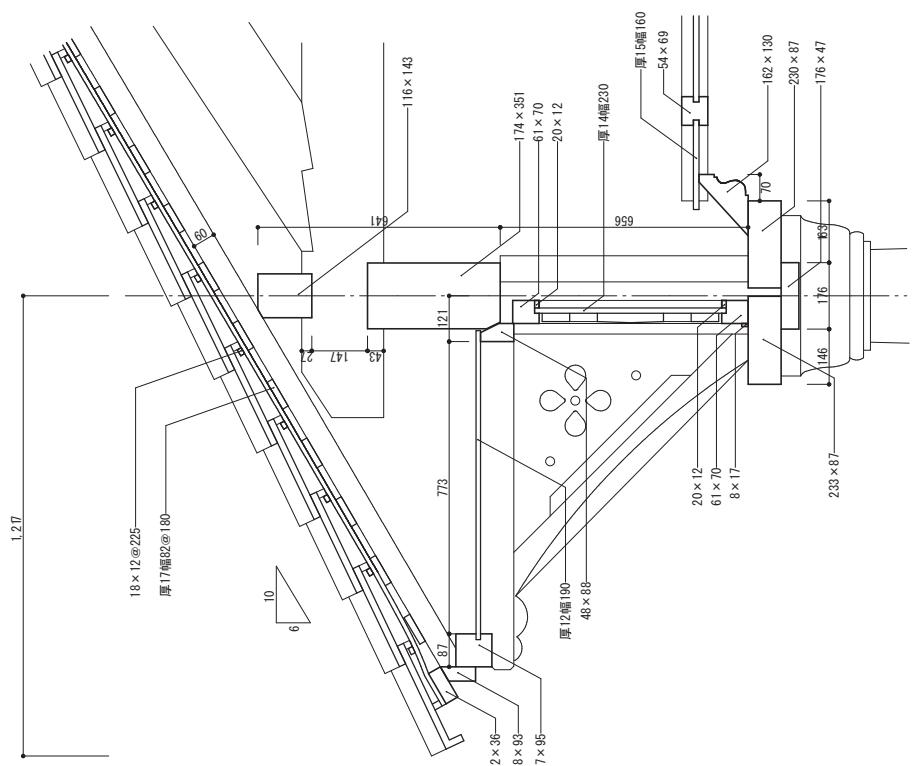


車軒先詳細図 1/20

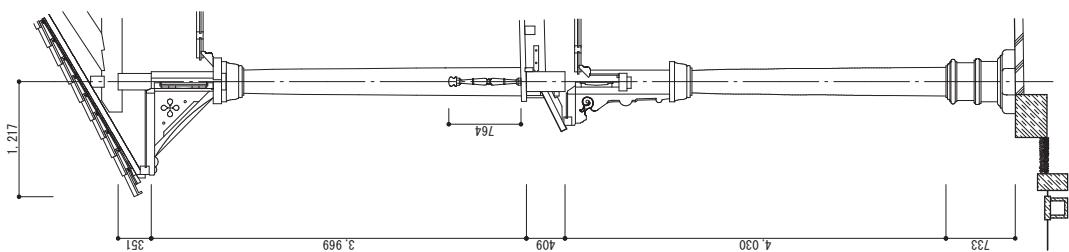

列柱廻り矩計図 1/80

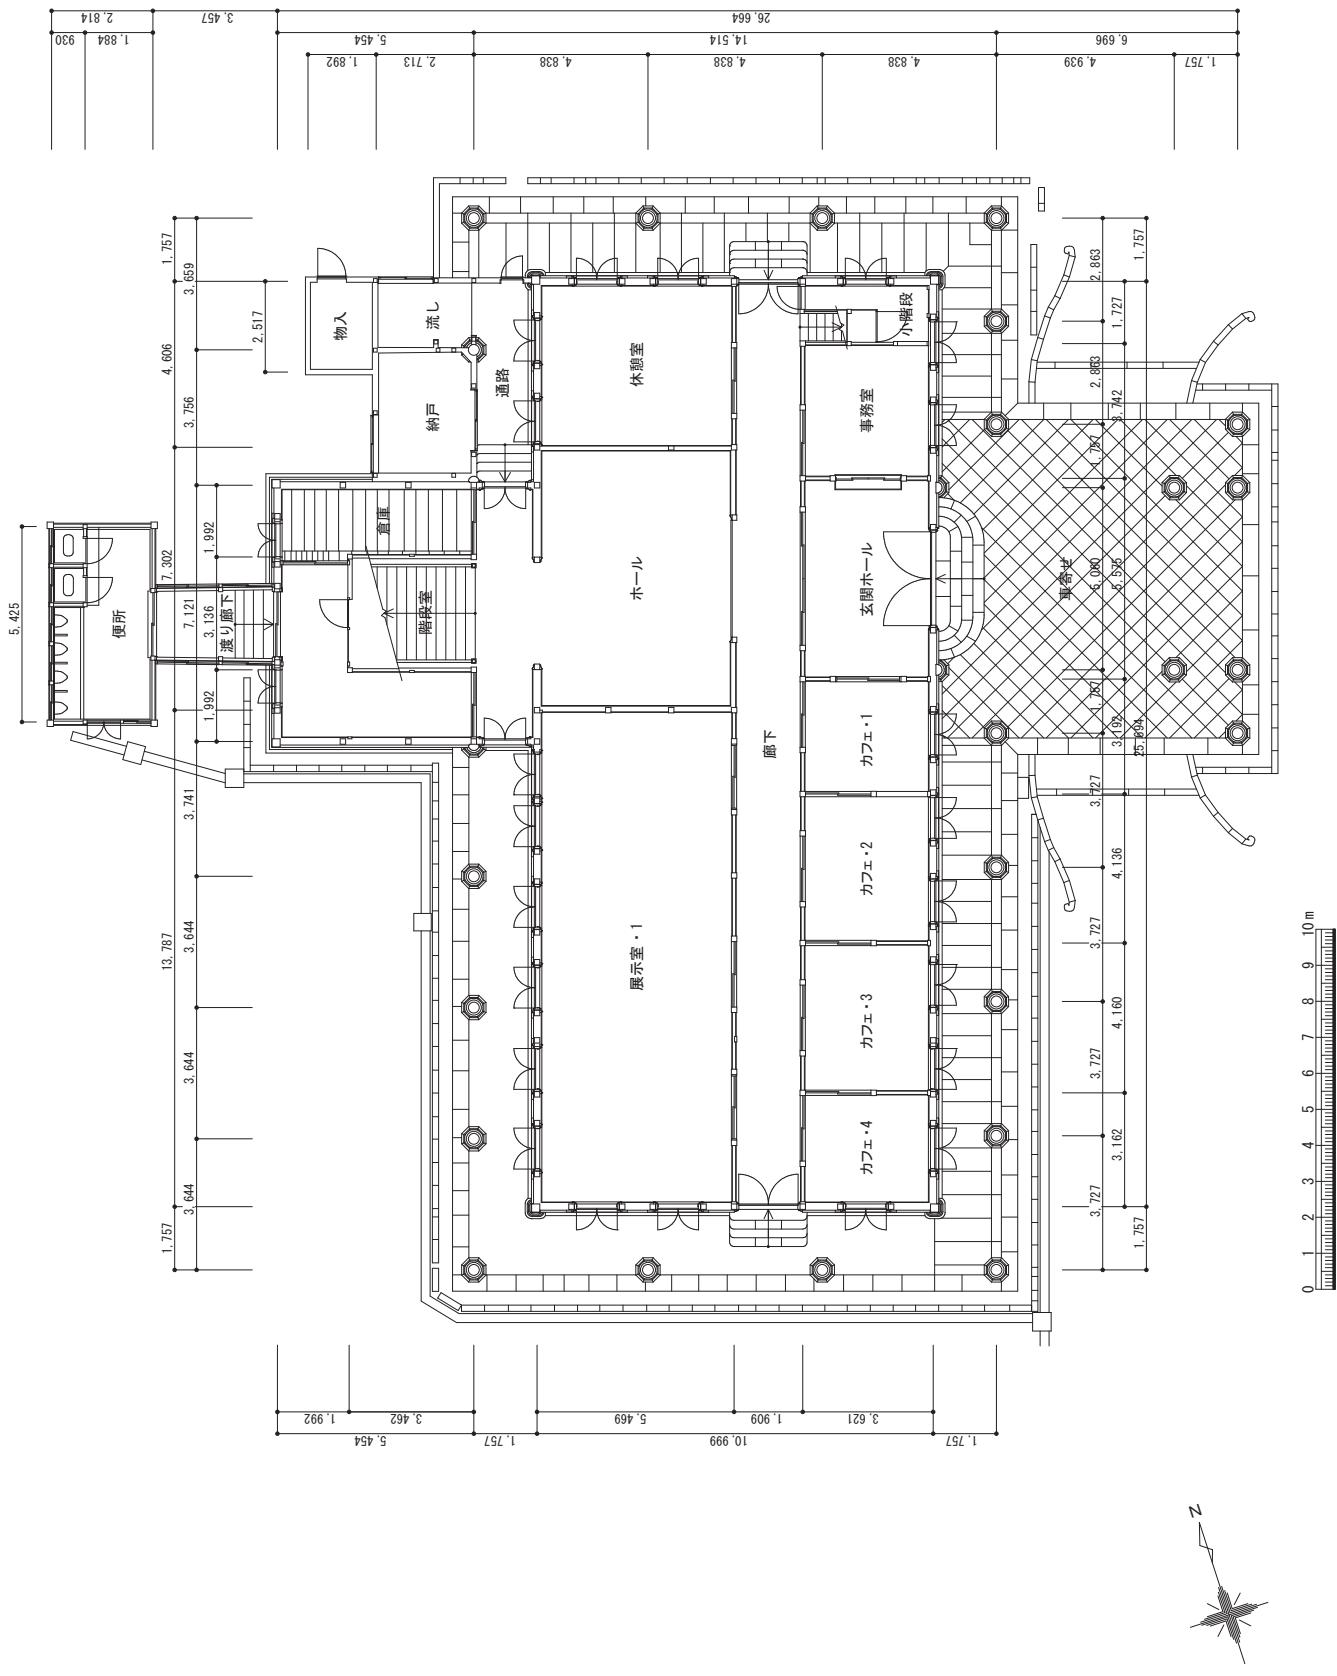

10 修理前 一階平面図

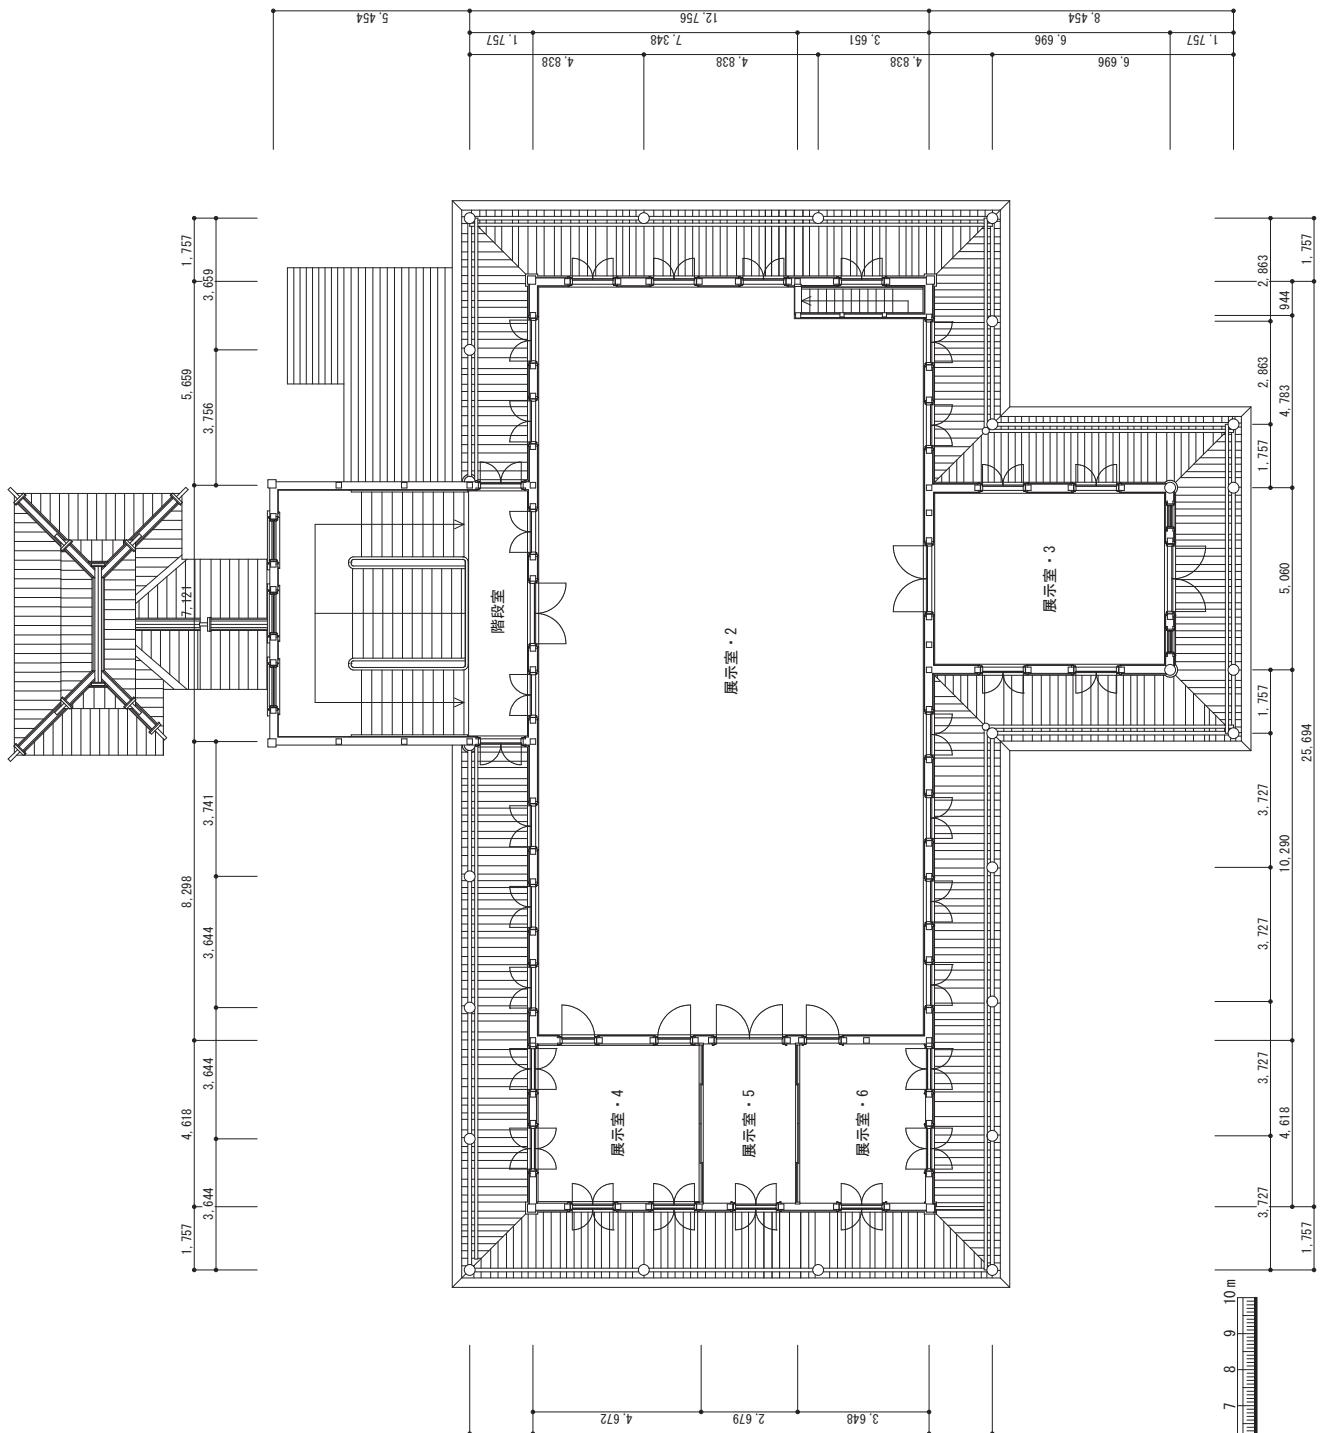

11 修理前 二階平面図