



1 階平面図


- 凡例
- コンクリート壁
 - コンクリートブロック壁
 - 木造壁
 - 軽鉄骨仕上壁

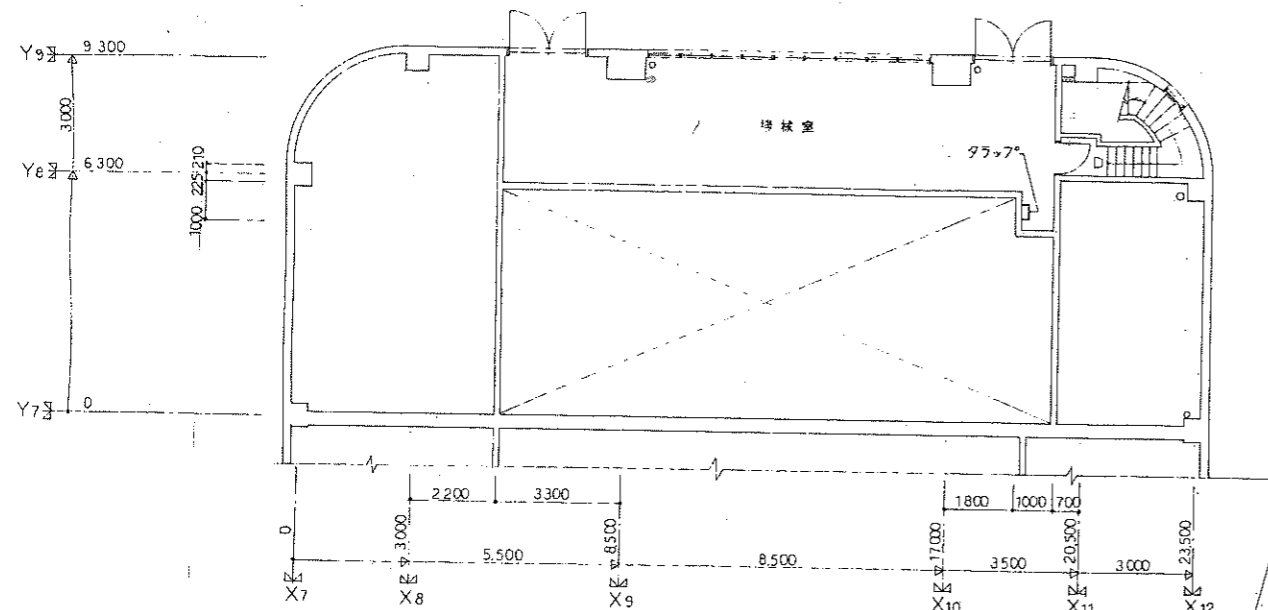


2階平面図 1:100

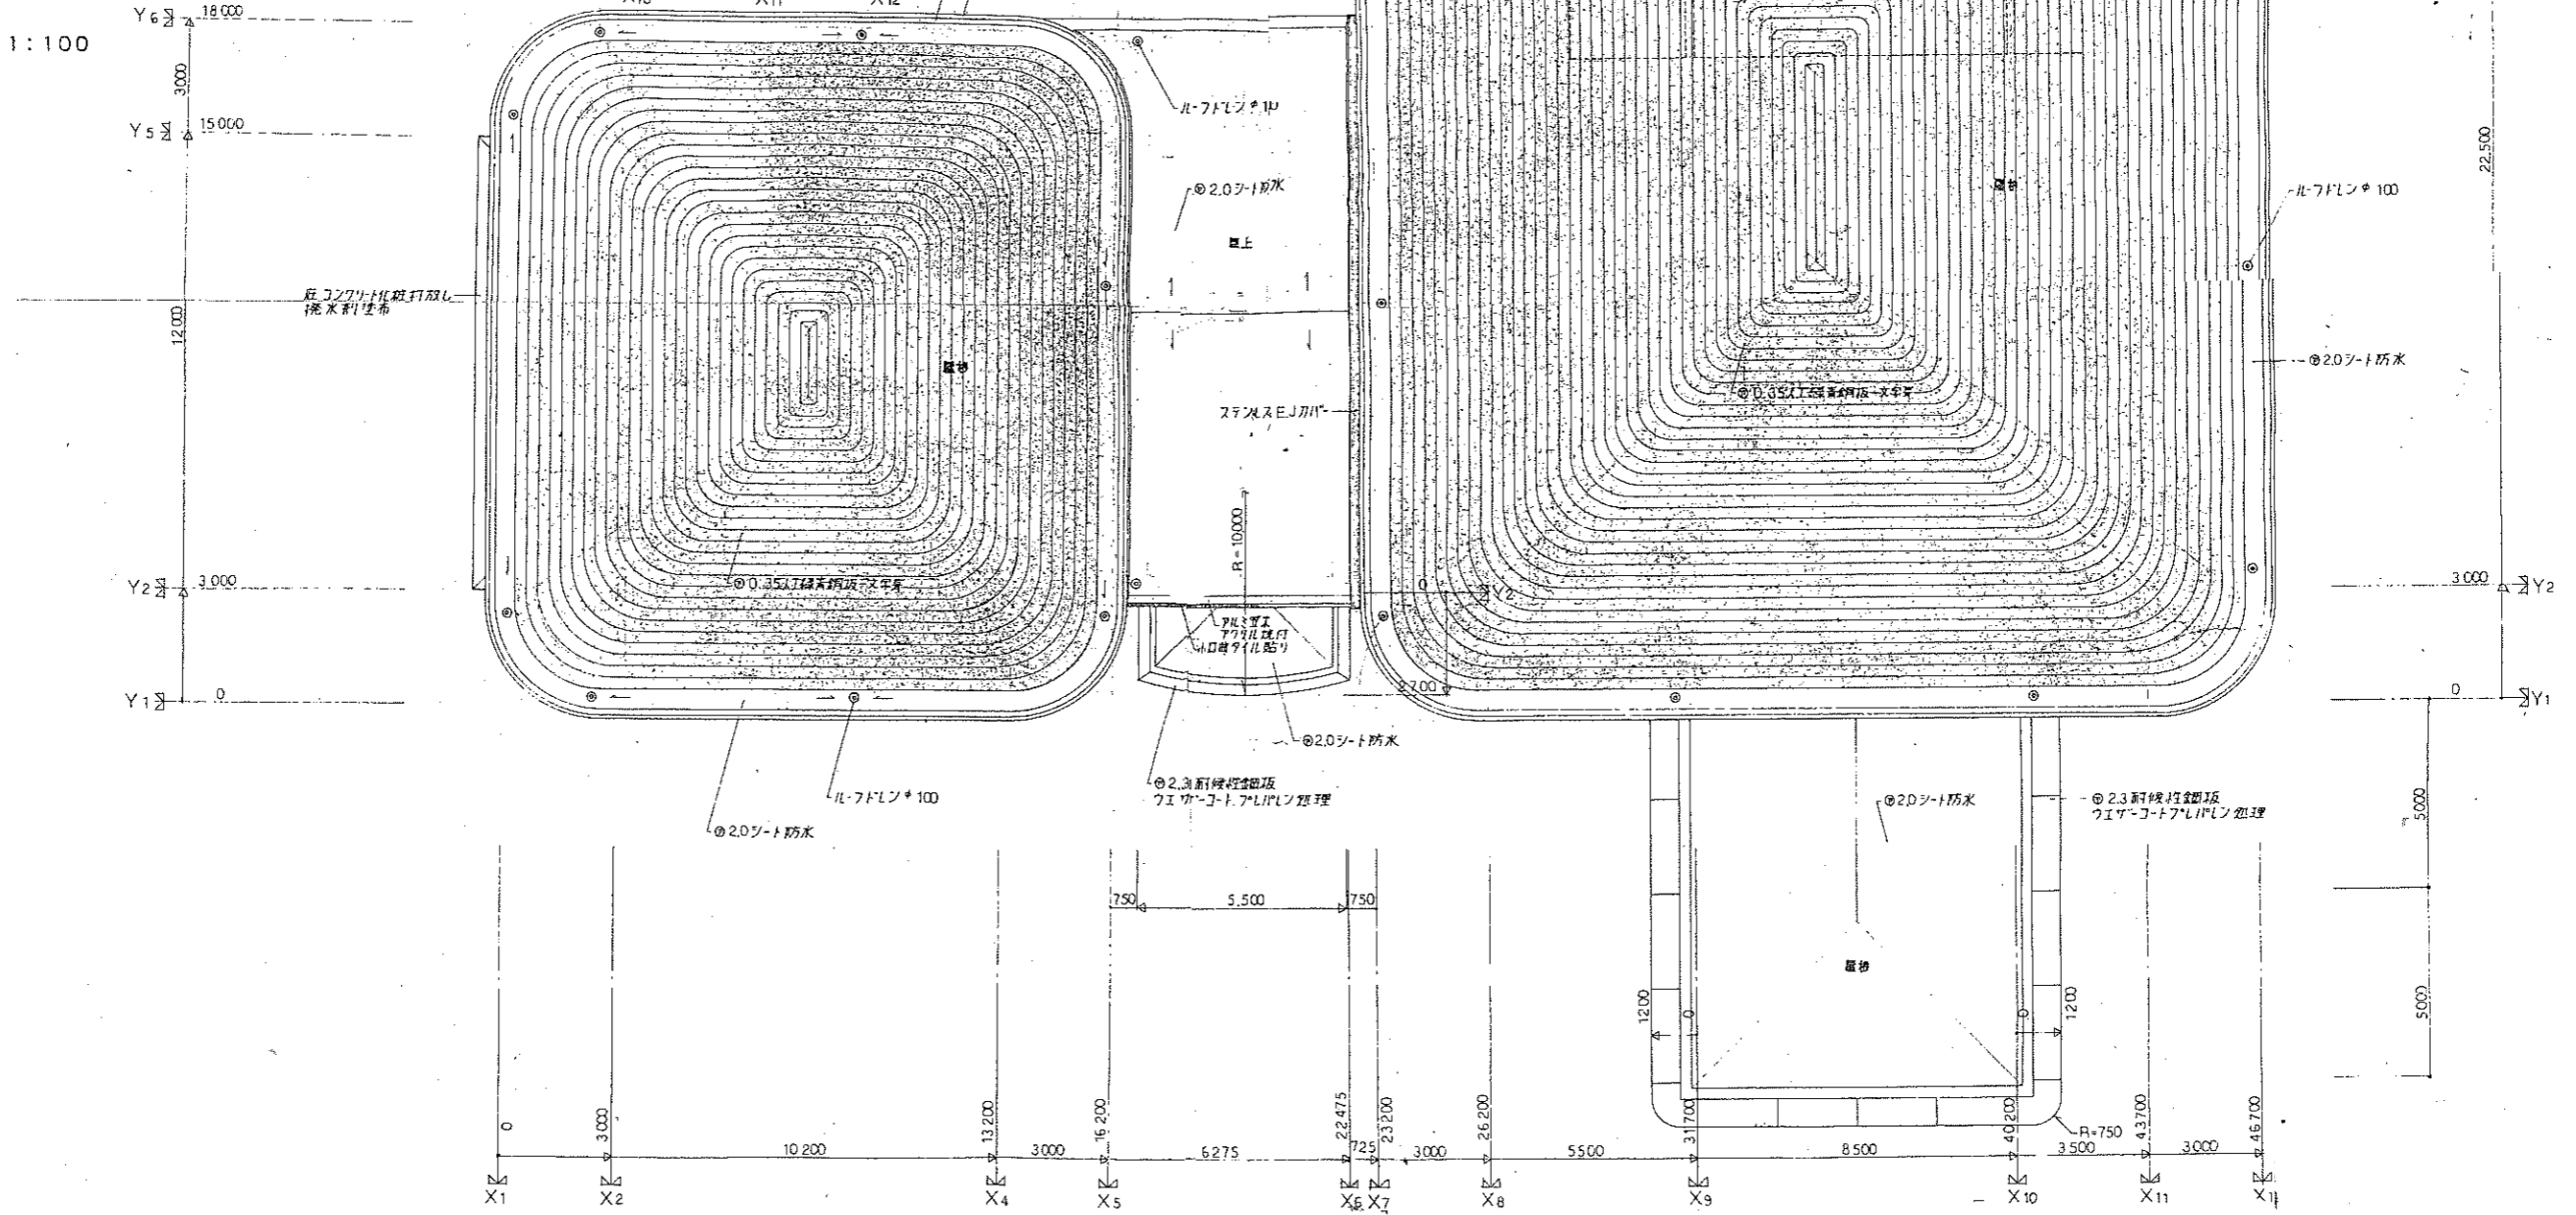



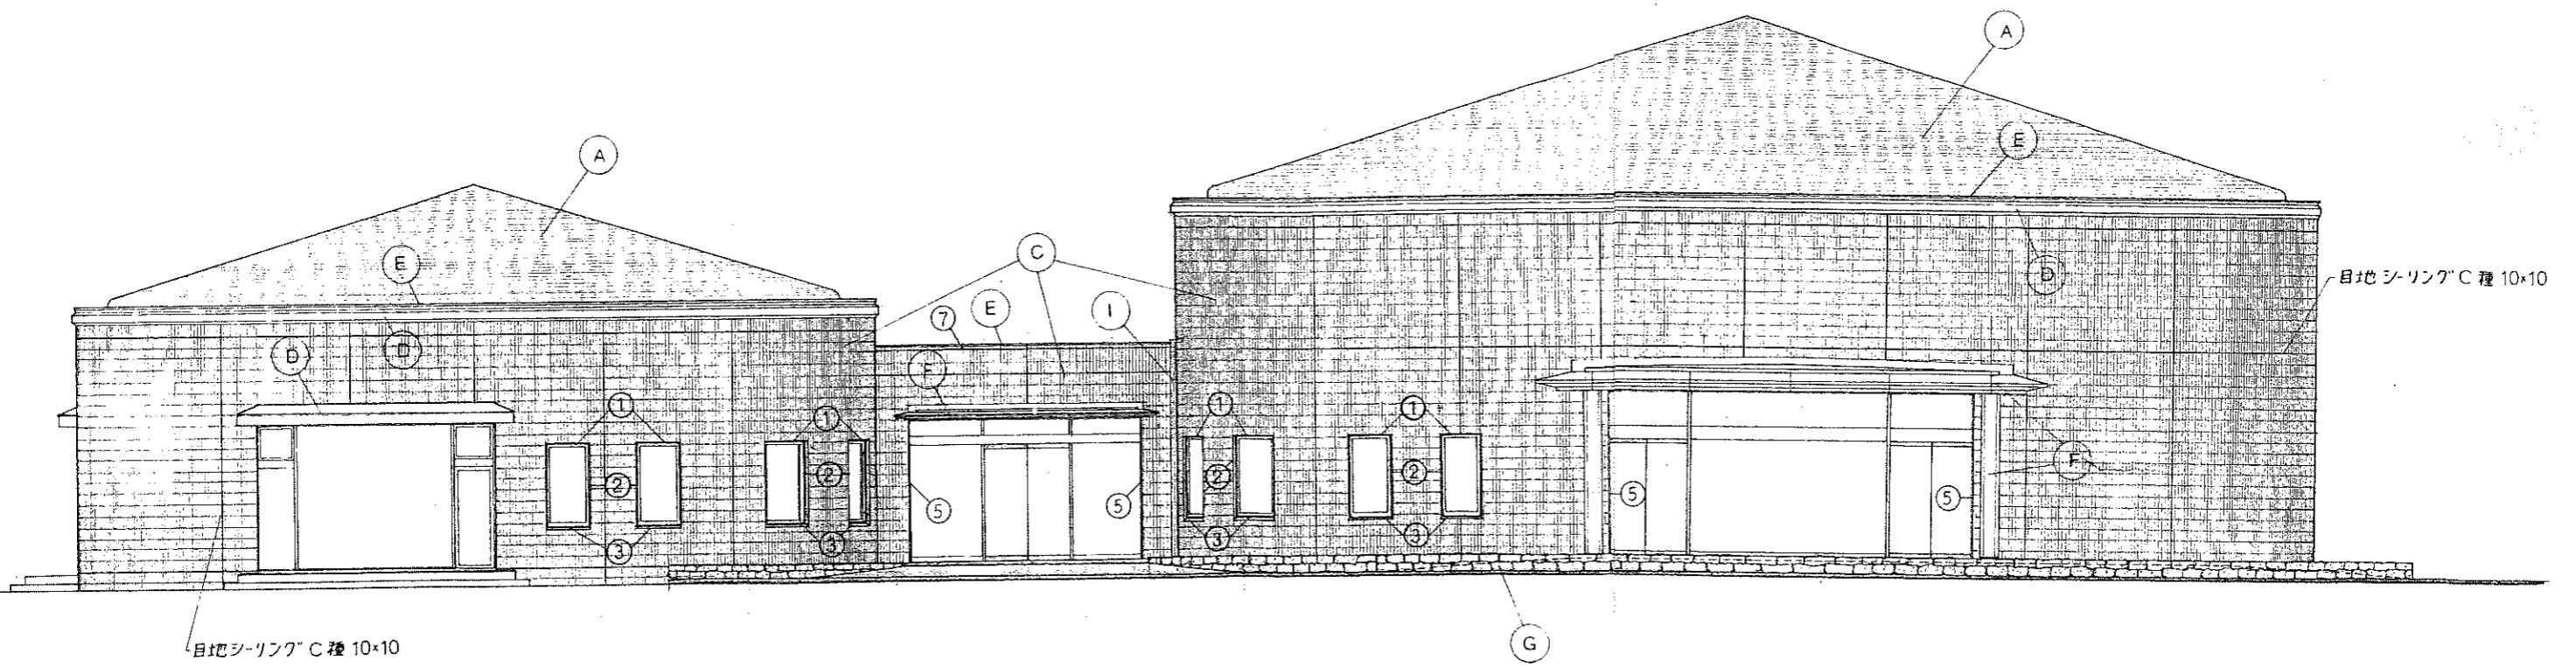


南側立面図

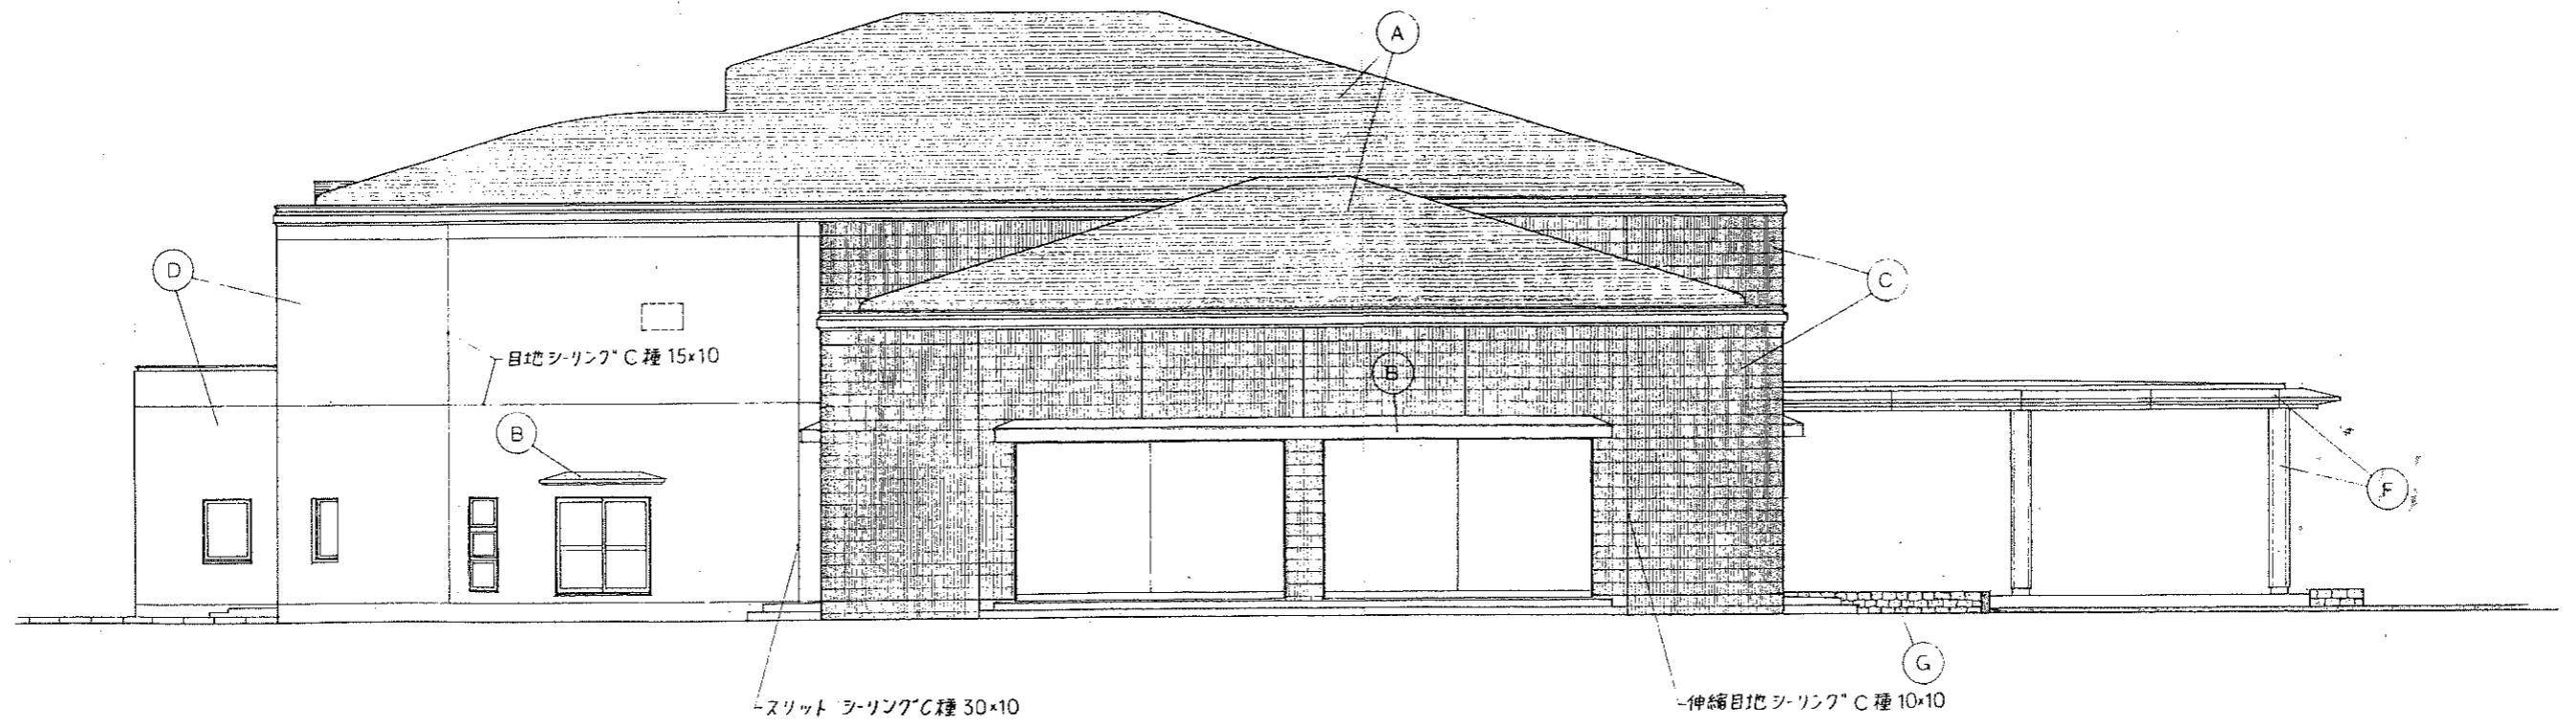

西側立面図

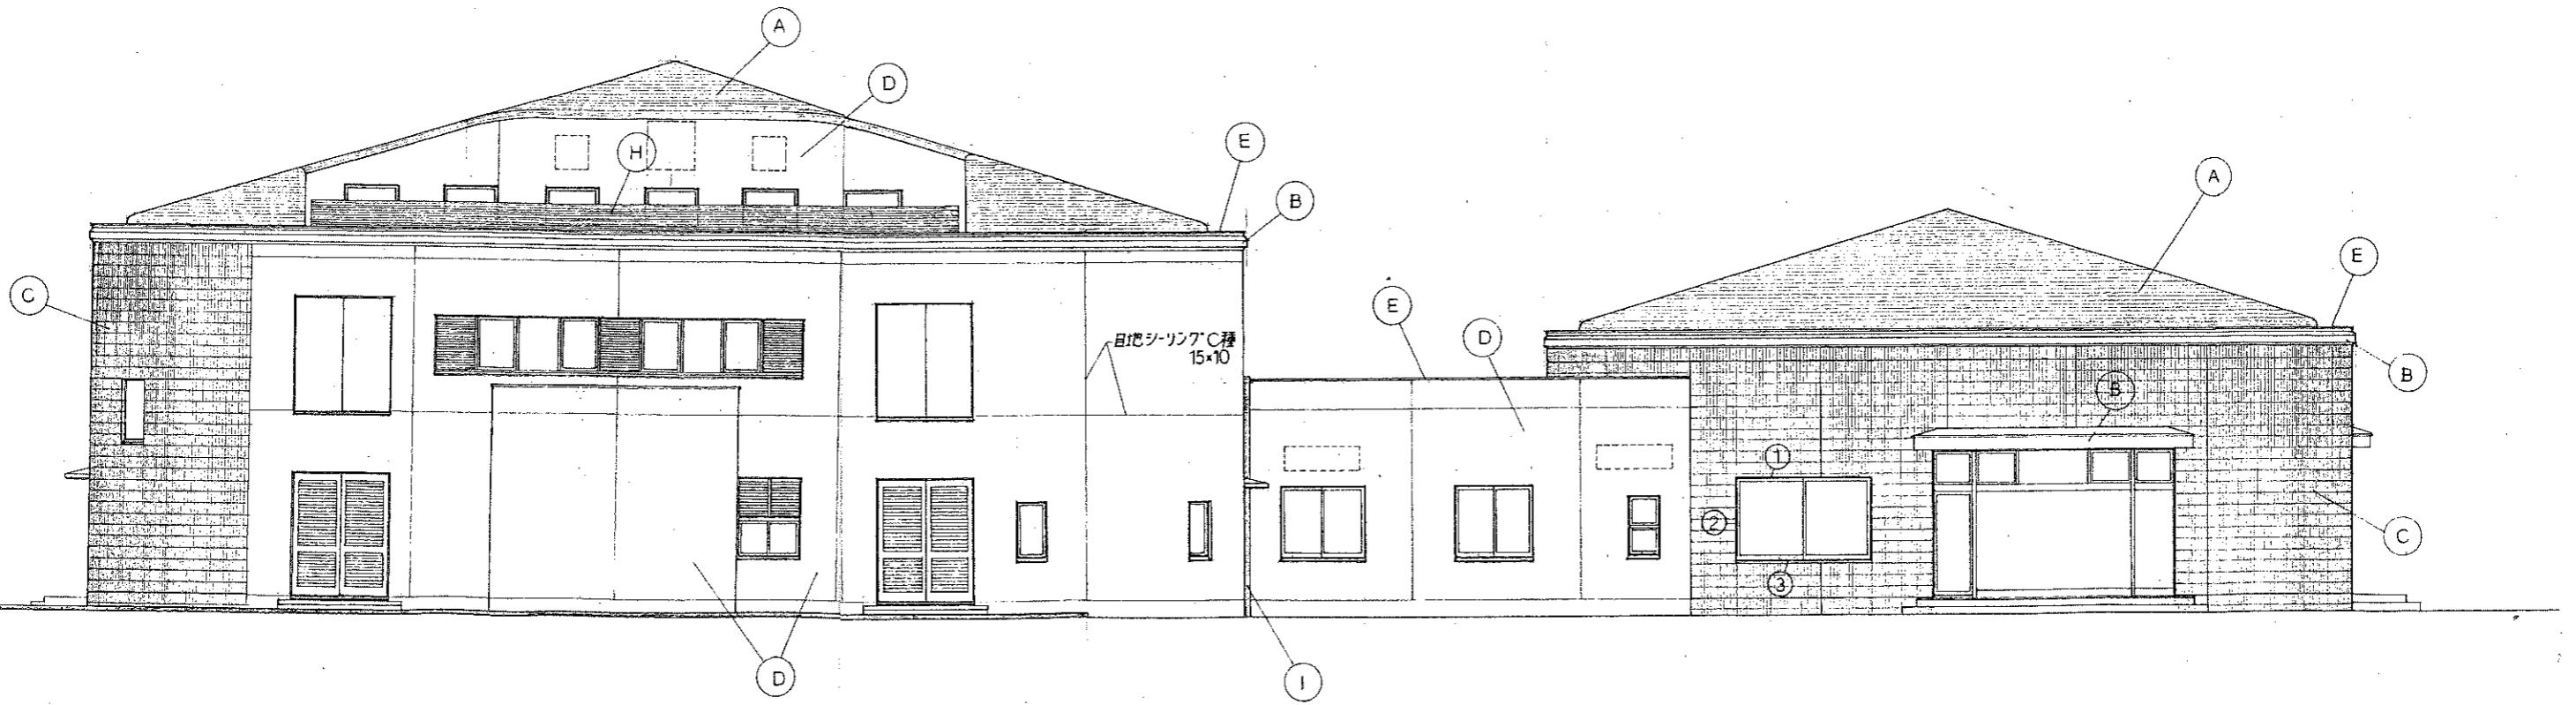

北側立面図

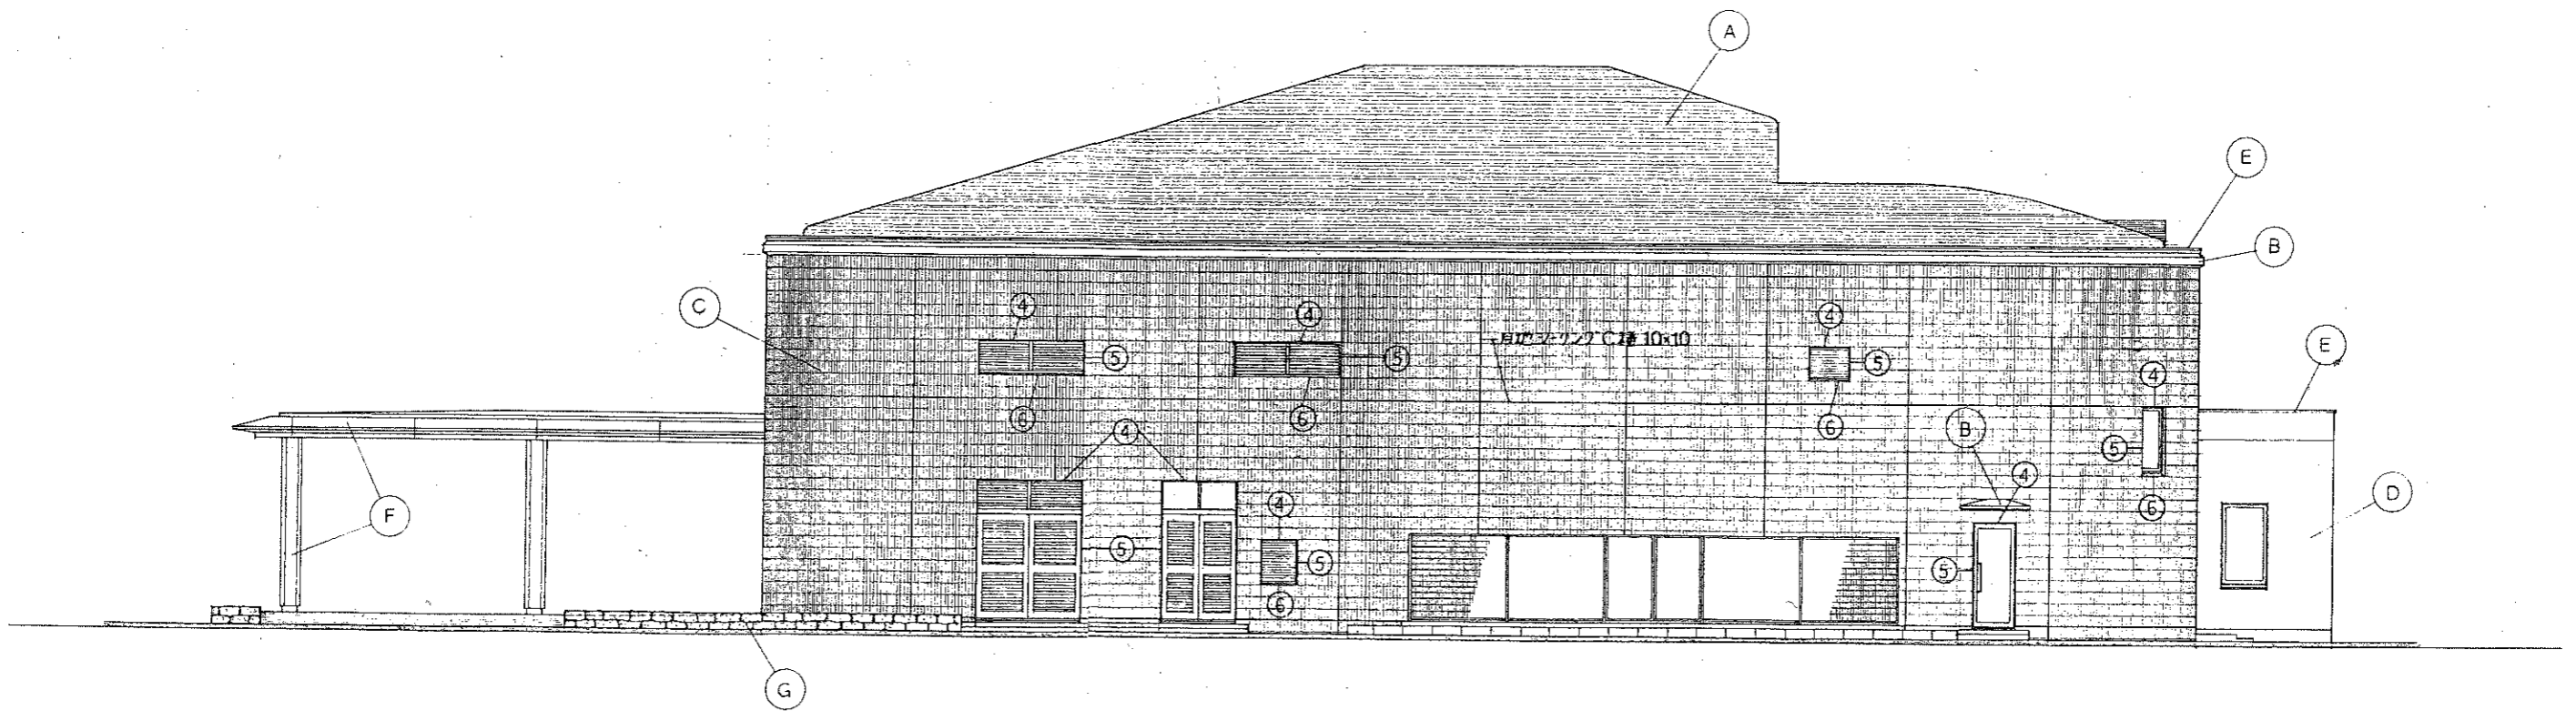

東側立面図