

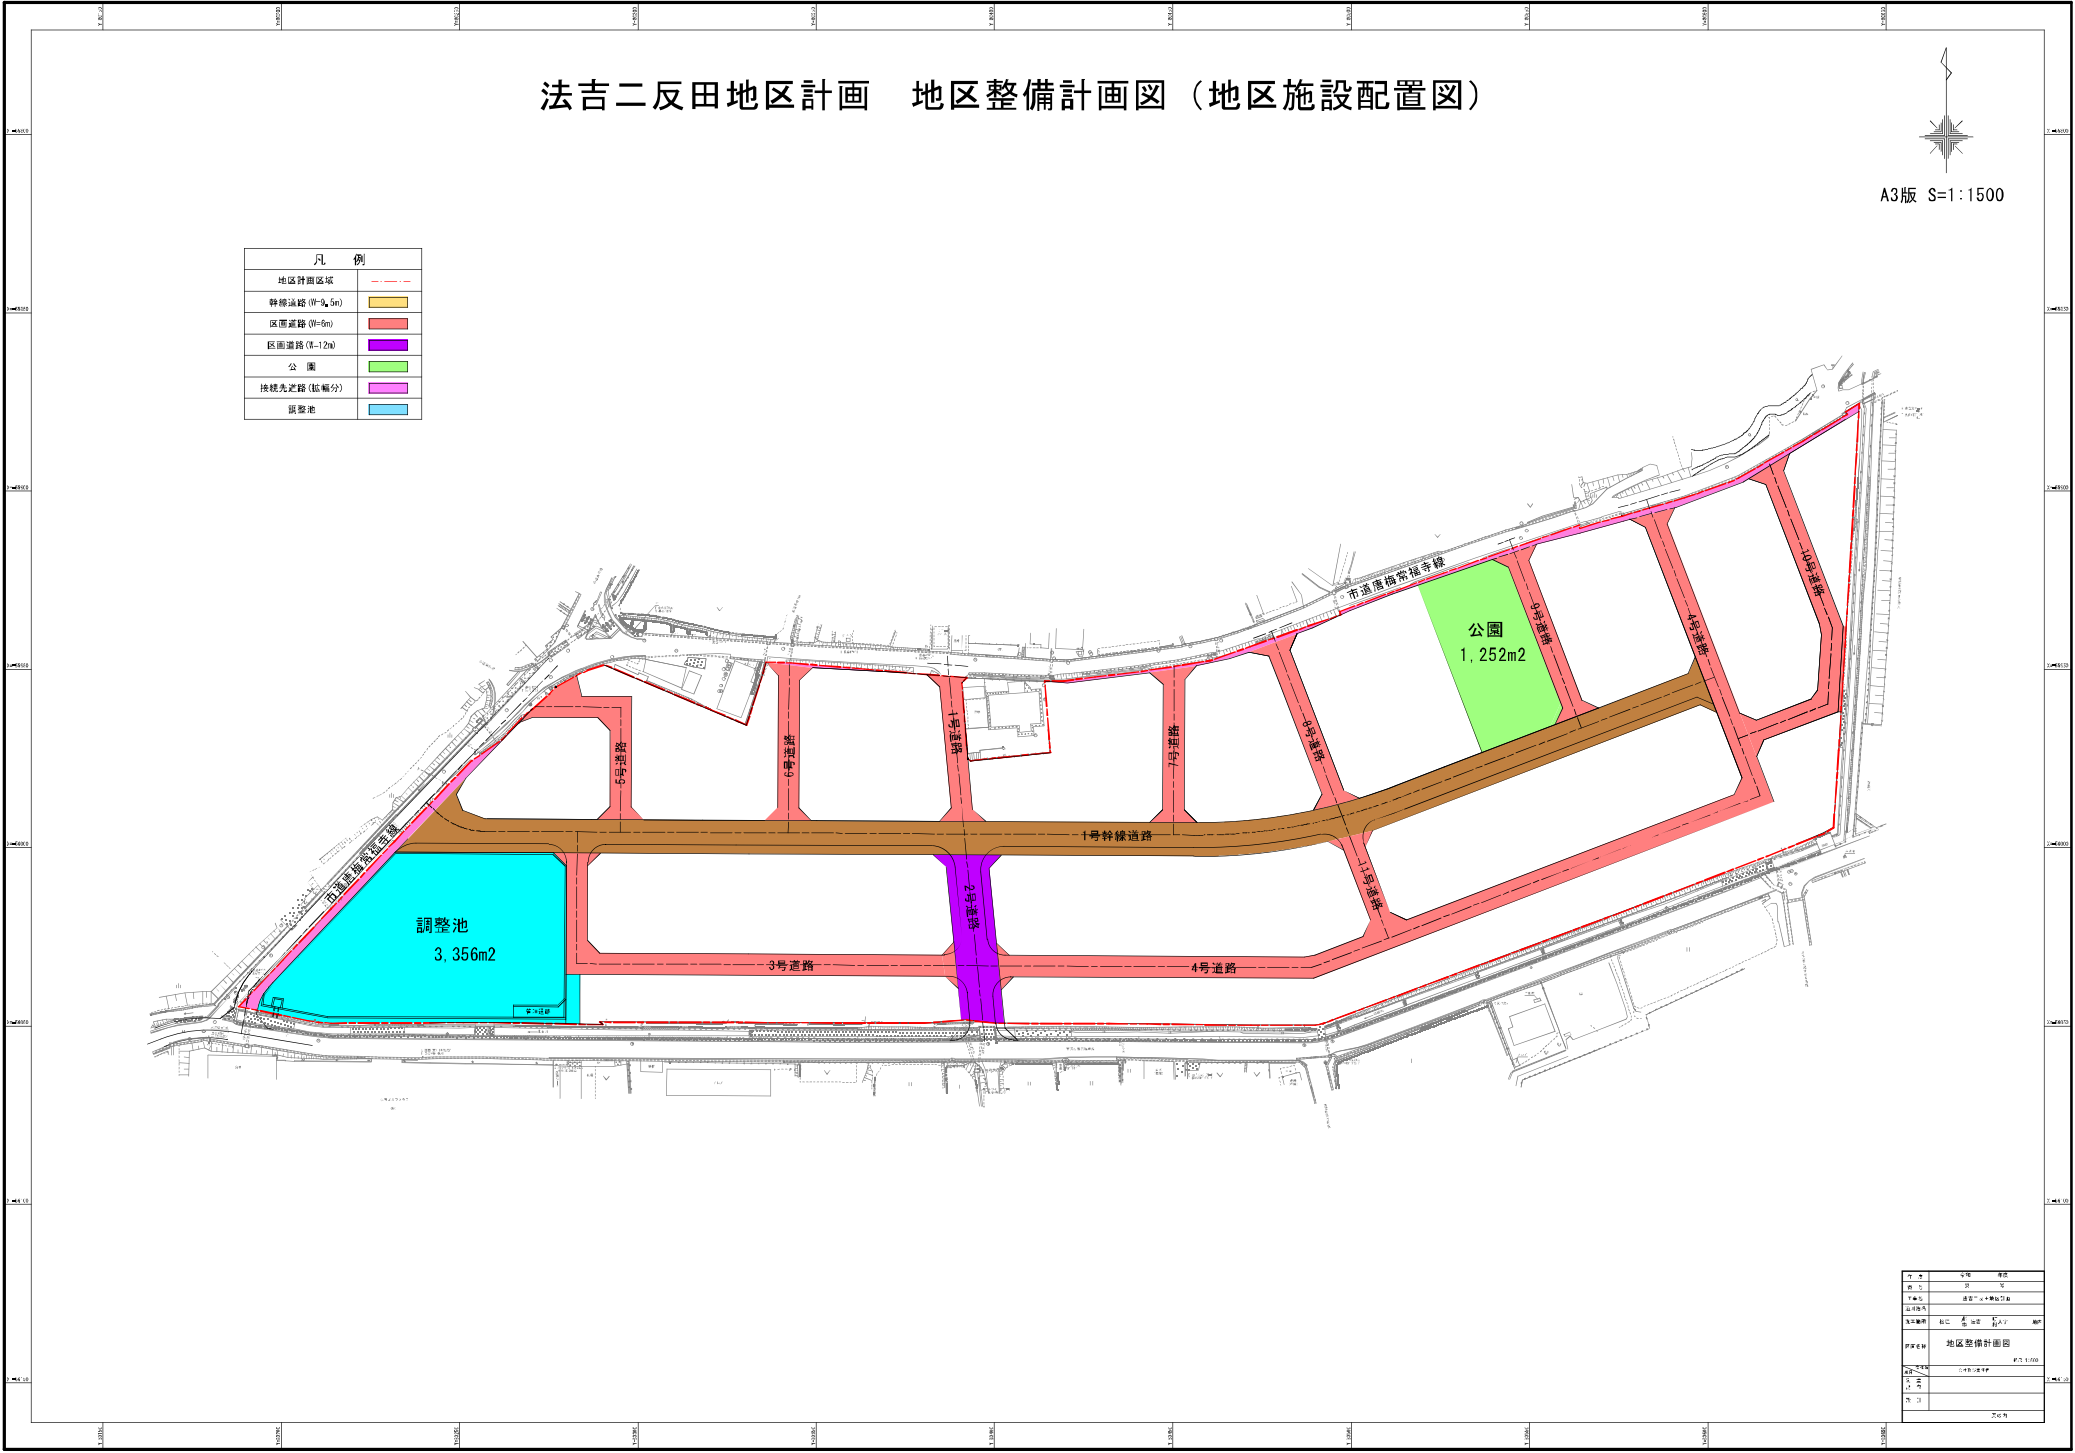
[illegible][illegible]

法吉二反田地区計画 地区整備計画図（地区施設配置図）

A3版 S=1:1500

凡 例	
地区計画区域	-----
区画道路 (W=6m)	■
区画道路 (W=12m)	■
公園	■
接続先道路 (幅員)	■
調整池	■


[illegible]